


PLANTA SÓTANO (-3,40 m) _ E 1/250



PLANTA BAJA (+0,00 m) _ E 1/250

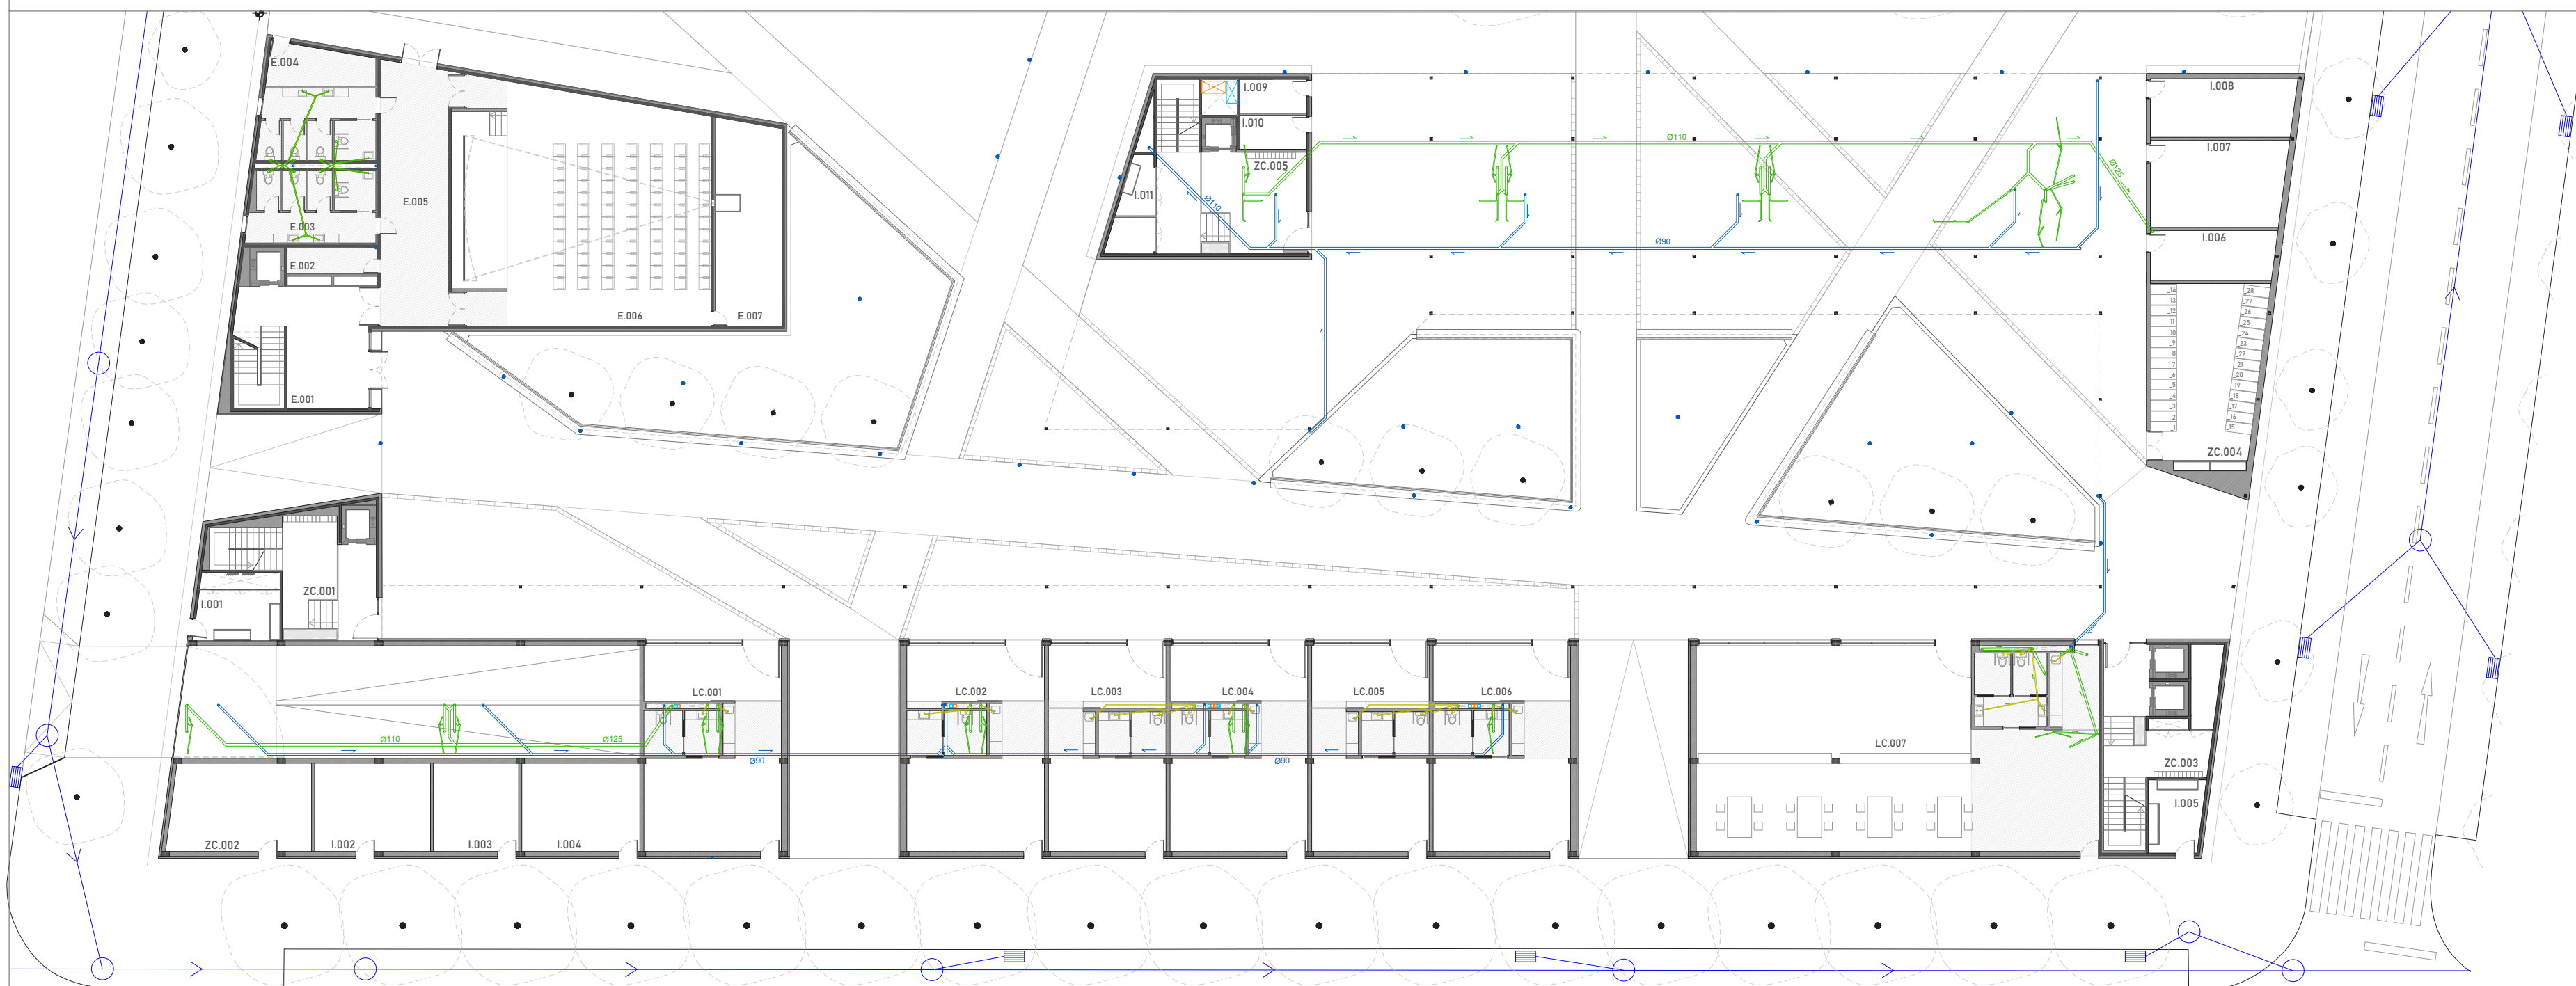


PLANTA SEGUNDA (+7,65m) _ E 1/250

LEYENDA EVACUACIÓN


- LT Límite paños
- LH Línea de limahoya
- Sentido evacuación
- X m Cota altimétrica
- Br Bajante pluviales
- Br Bajante residuales
- Red colgada pluviales
- Red colgada residuales
- Red colgado residual inf.
- Sumidero lineal project.
- Sumidero puntual project.
- Red urbana saneamiento
- Pozos de registro
- Imbornal

LEYENDA VENTILACIÓN

- Conducto extracción L.C.
- Conducto impulsión L.C.
- Rejillas extracción garaje
- Rejillas impulsión garaje
- Conducto extracción vivienda
- Conducto impulsión vivienda
- Conducto extracción cocina

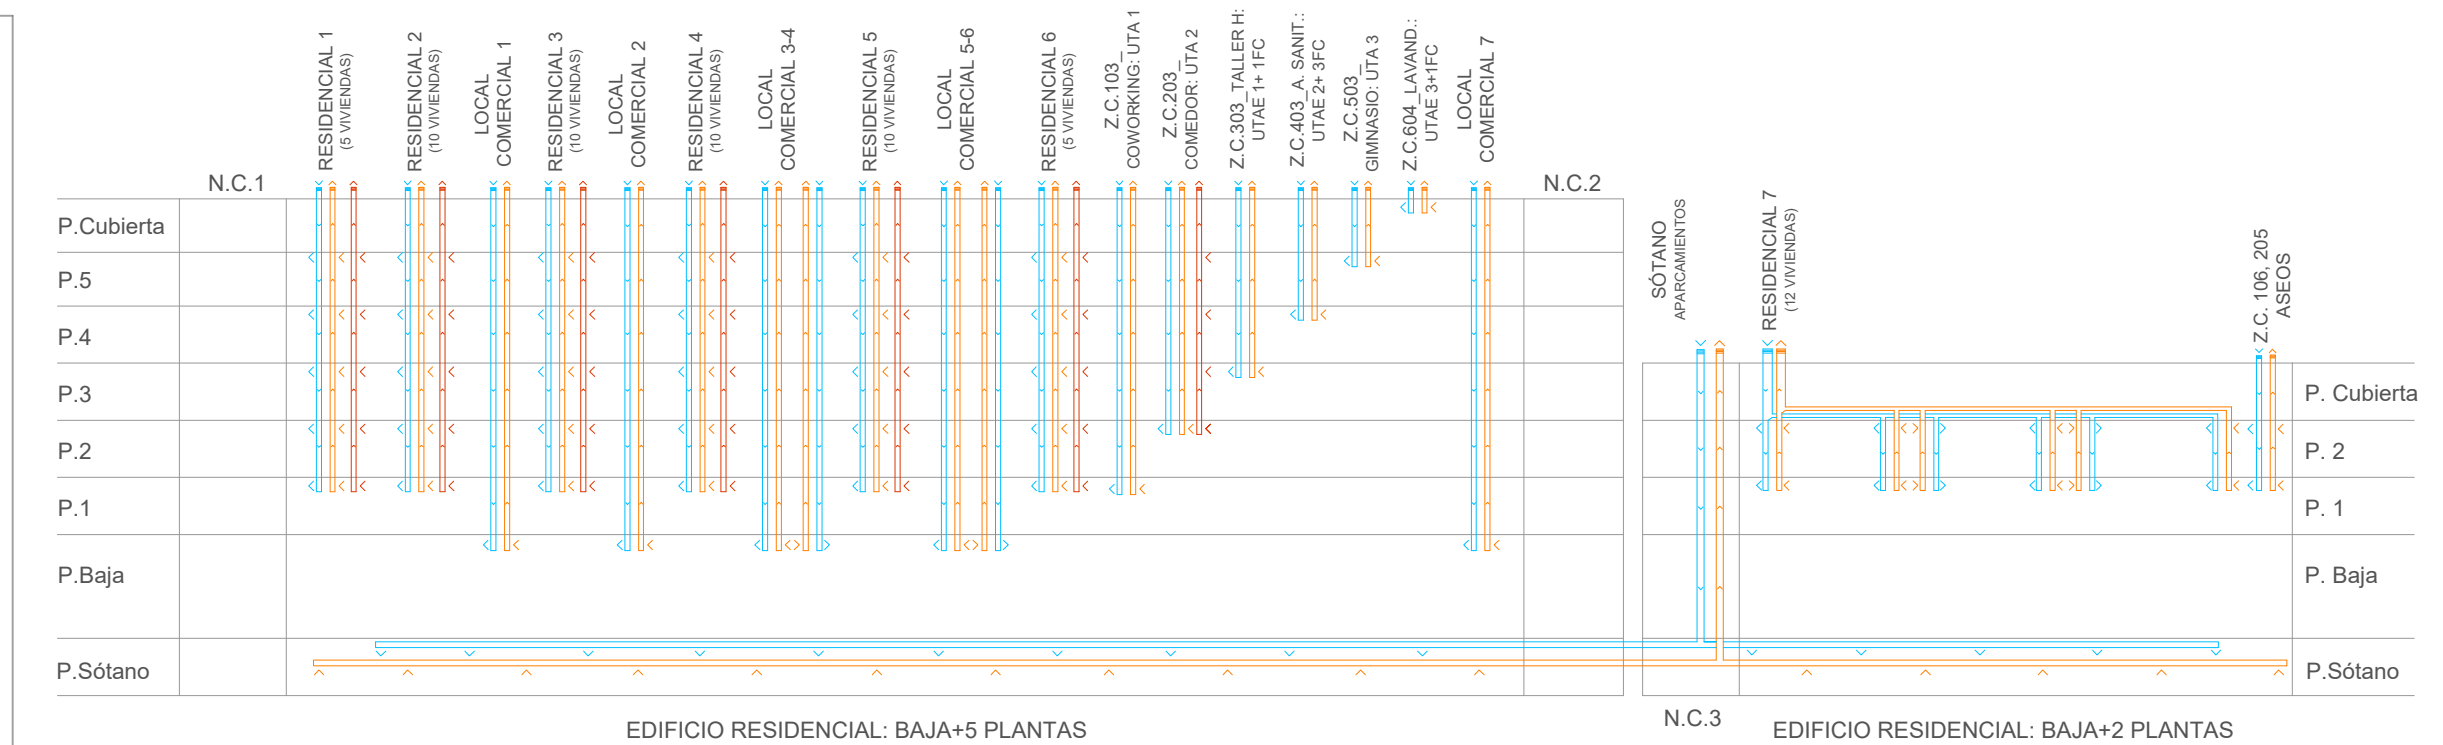


ESQUEMA BÁSICO DE VENTILACIÓN

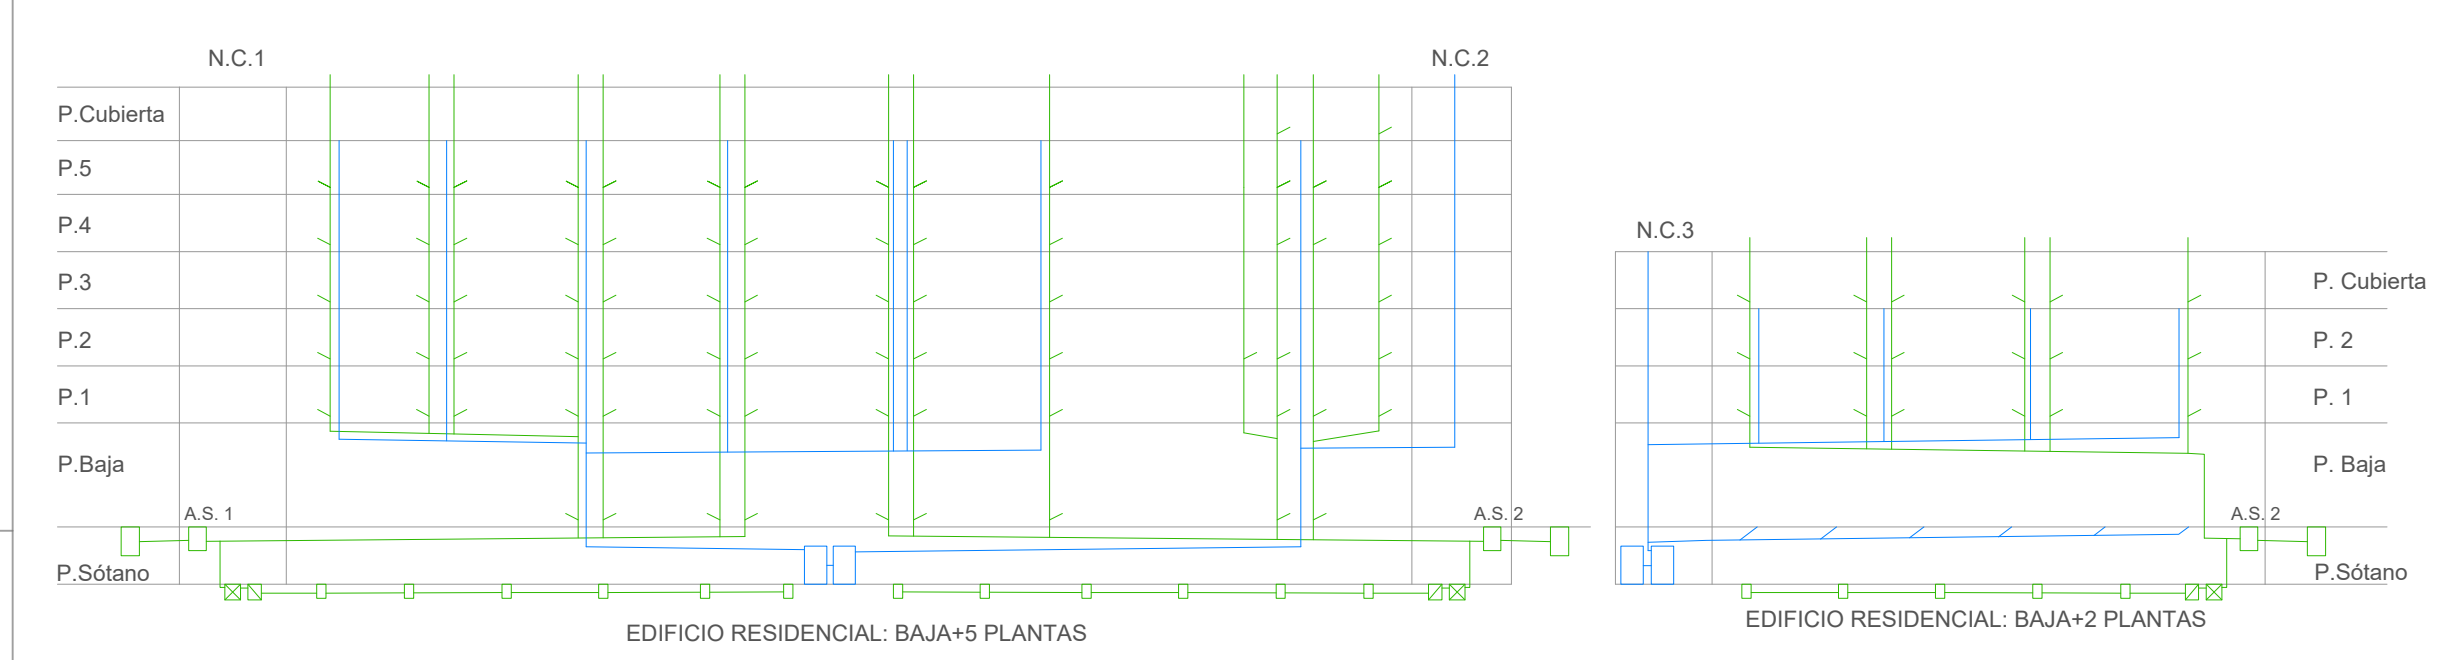


ESQUEMA RECOGIDA AGUAS PLUVIALES Y RESIDUALES

TRAZADO COLECTORES RESIDUALES LAVANDERÍA_ E 1/75

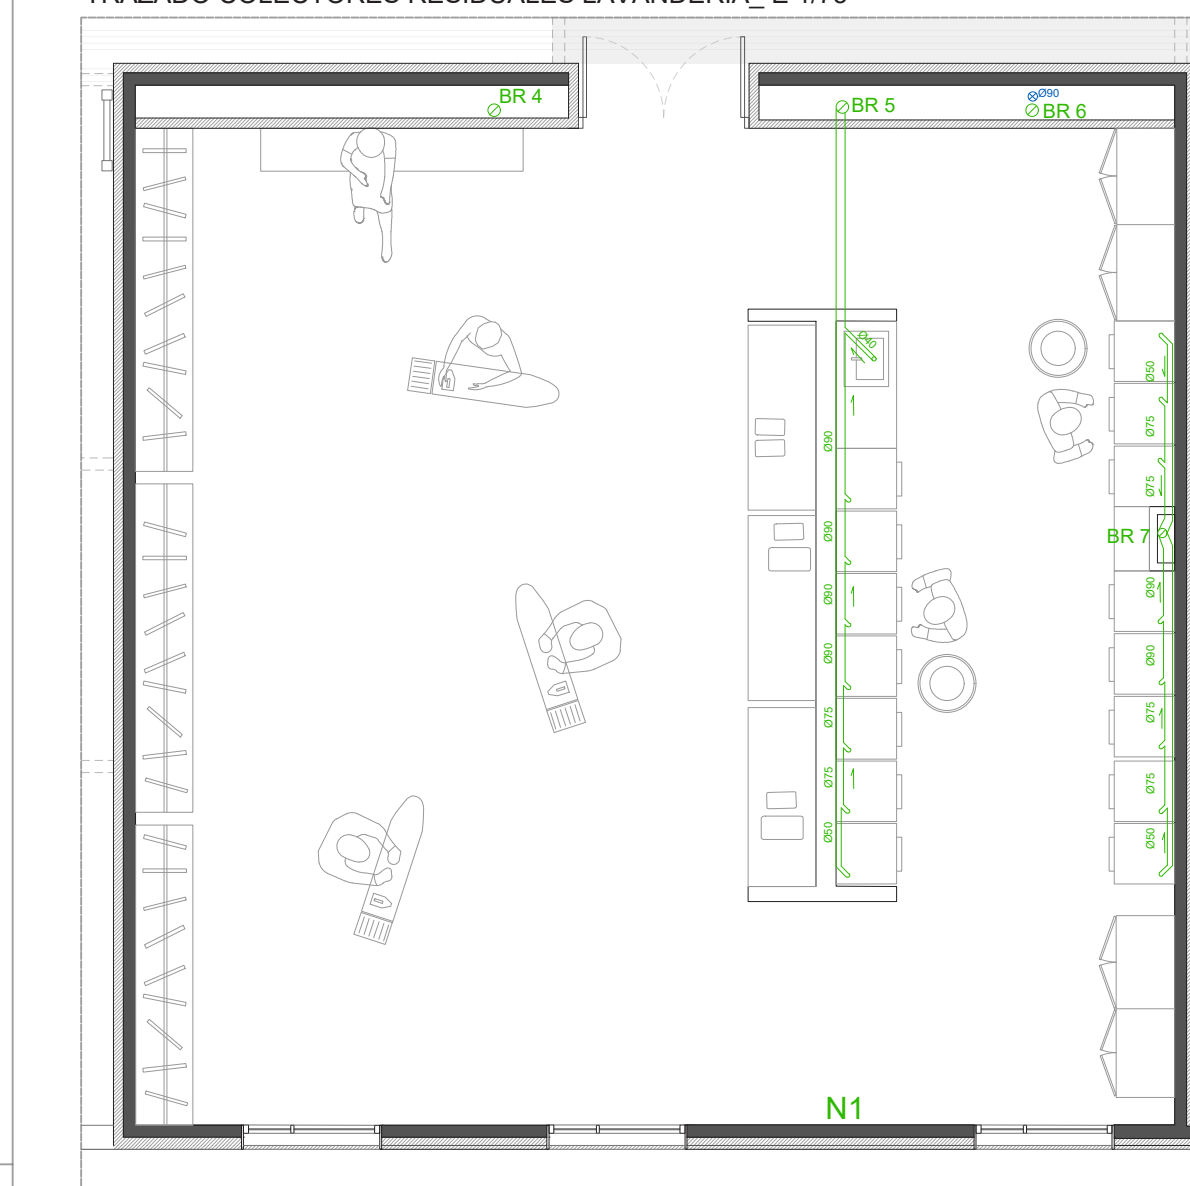

TRAZADO COLECTORES RESIDUALES COCINA COMUNITARIA_ E 1/75

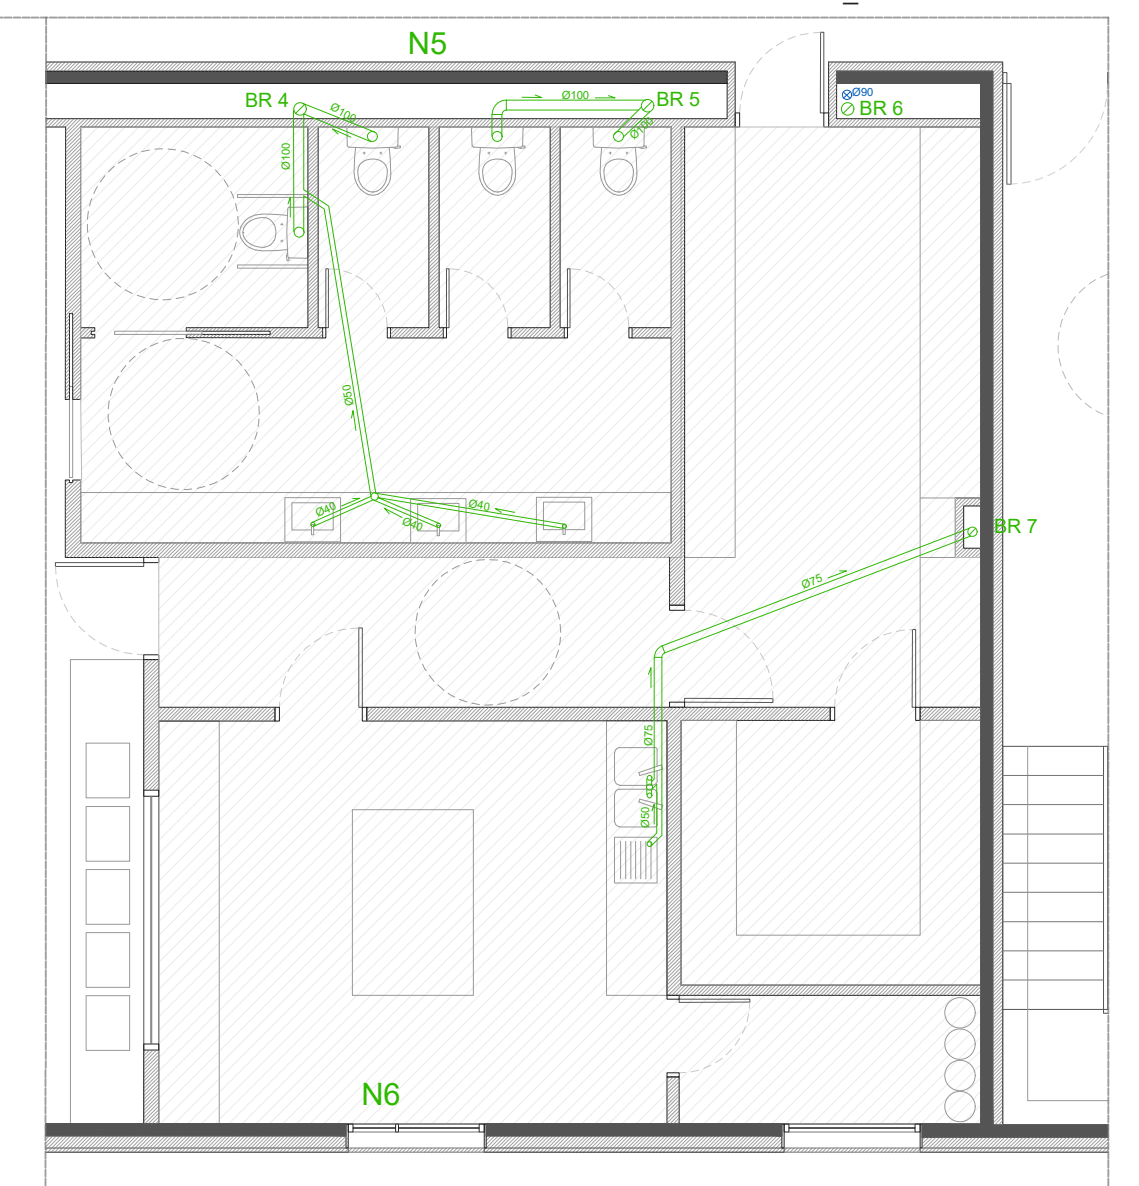

TRAZADO COLECTORES RESIDUALES VIVIENDAS_ E 1/75



E 1/75 0 5 10 20 E 1/250

SANEAMIENTO Y VENTILACIÓN