




TRAZADO ACS/AFS

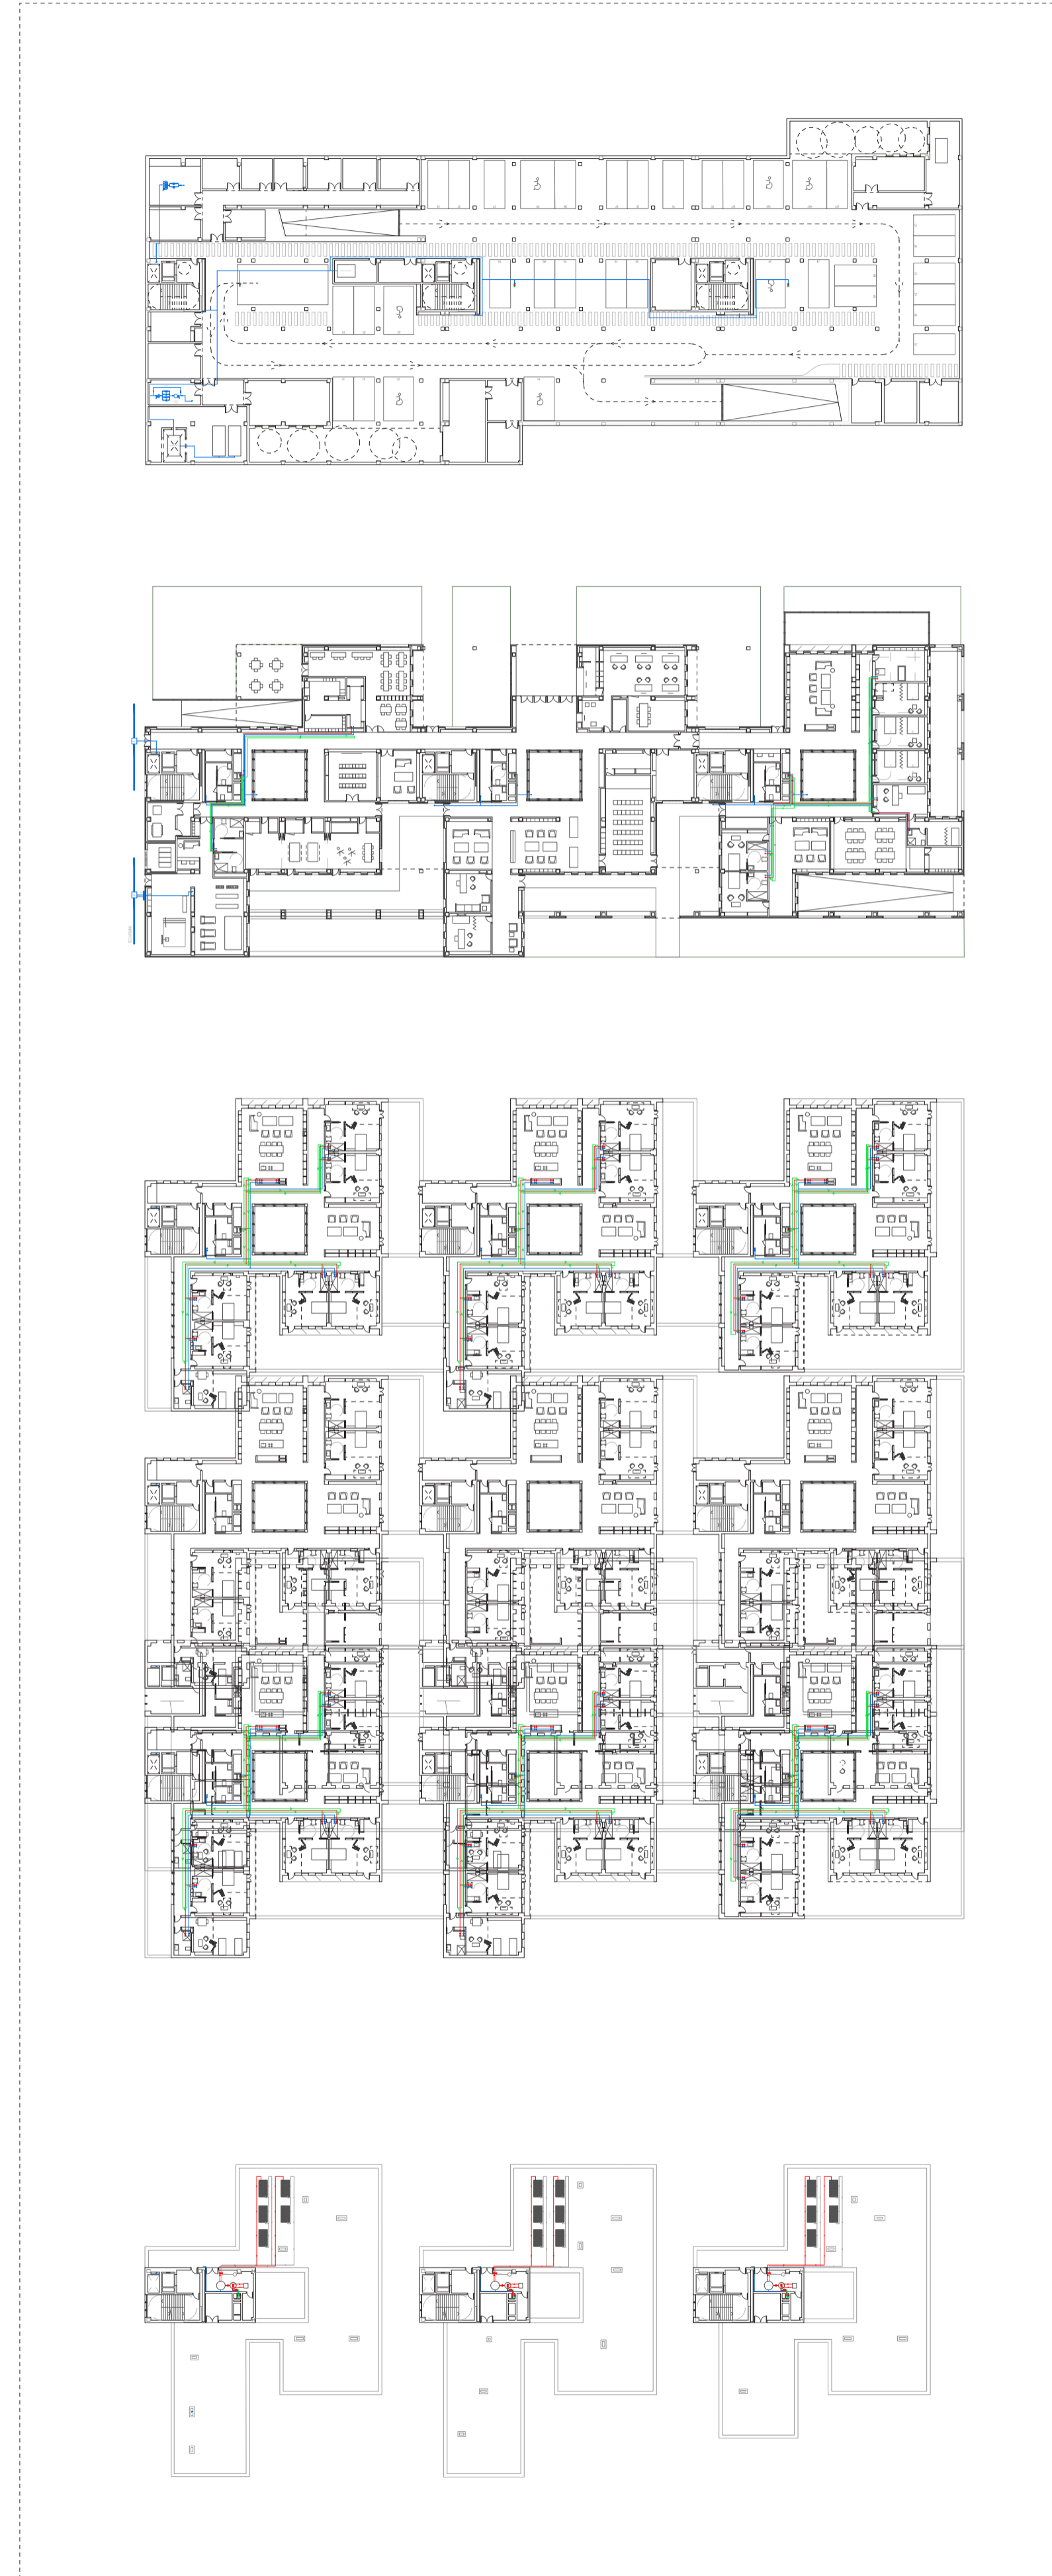


ESQUEMA DE PRINCIPIOS ACS/AFS

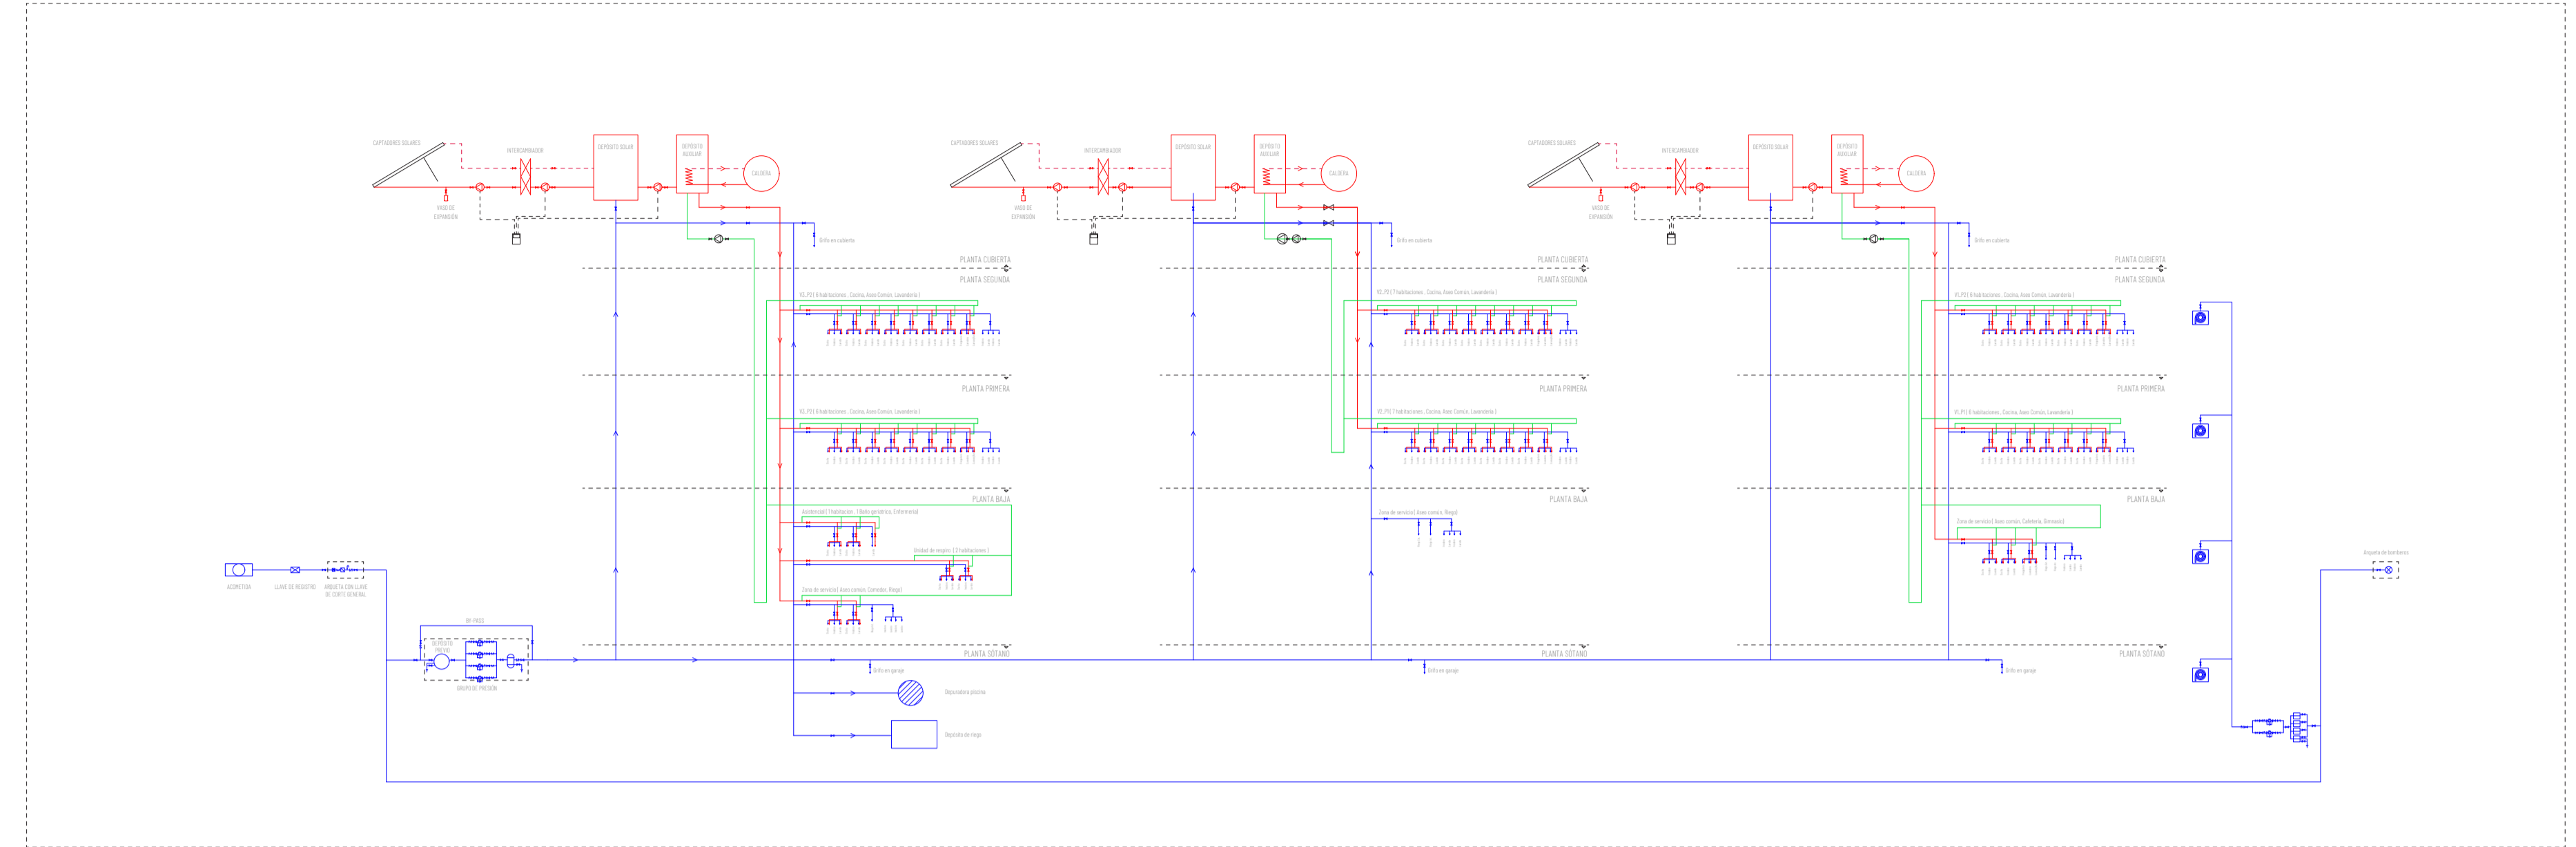


DETALLES ARQUETA Y GRUPO DE PRESIÓN

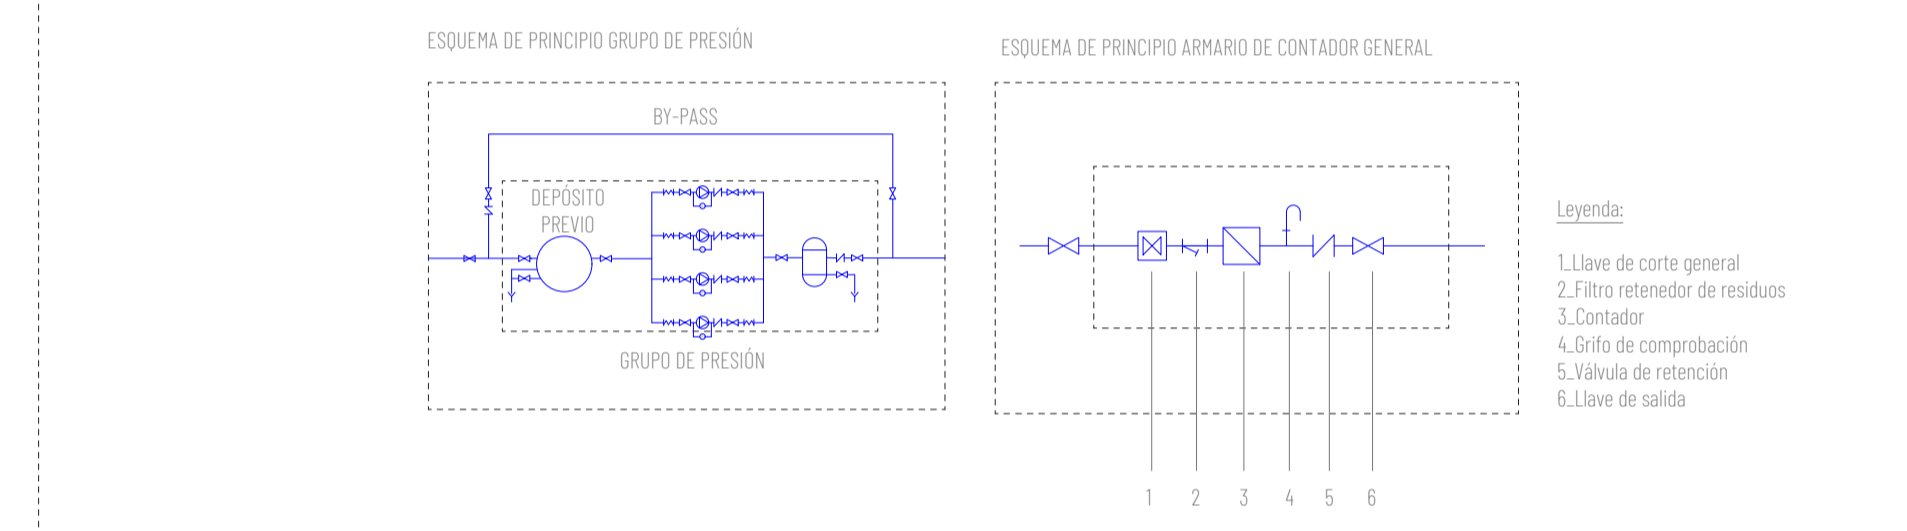

RED DE SANEAMIENTO

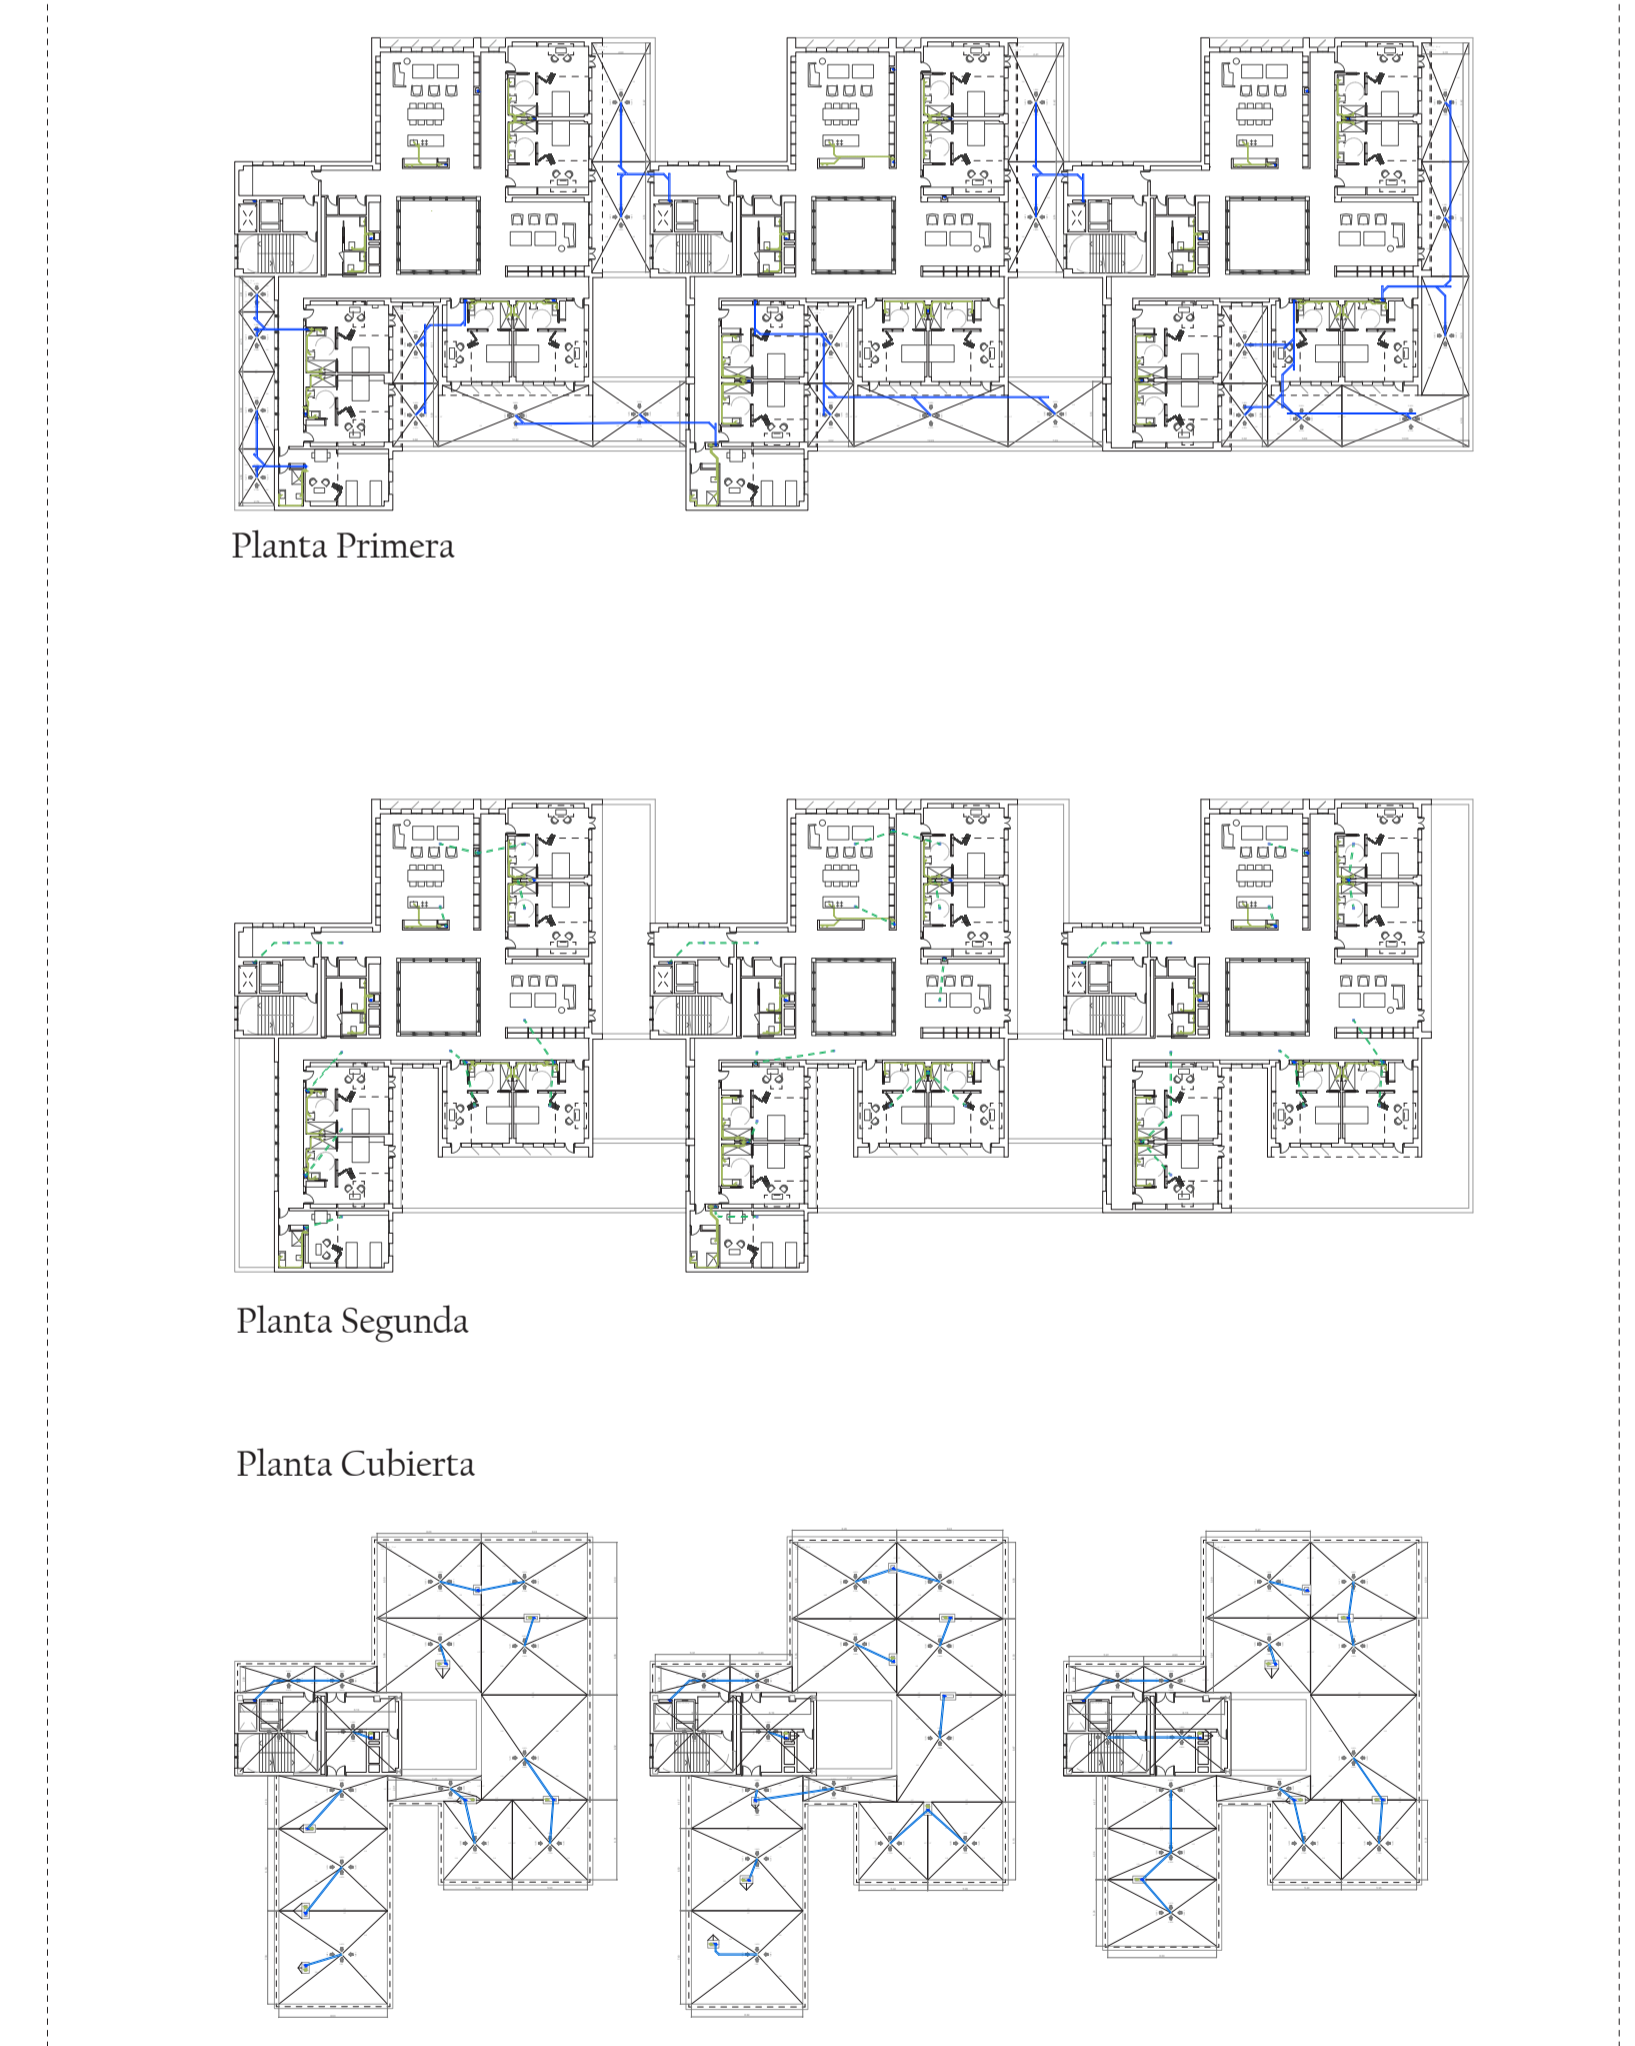

RED DE SANEAMIENTO

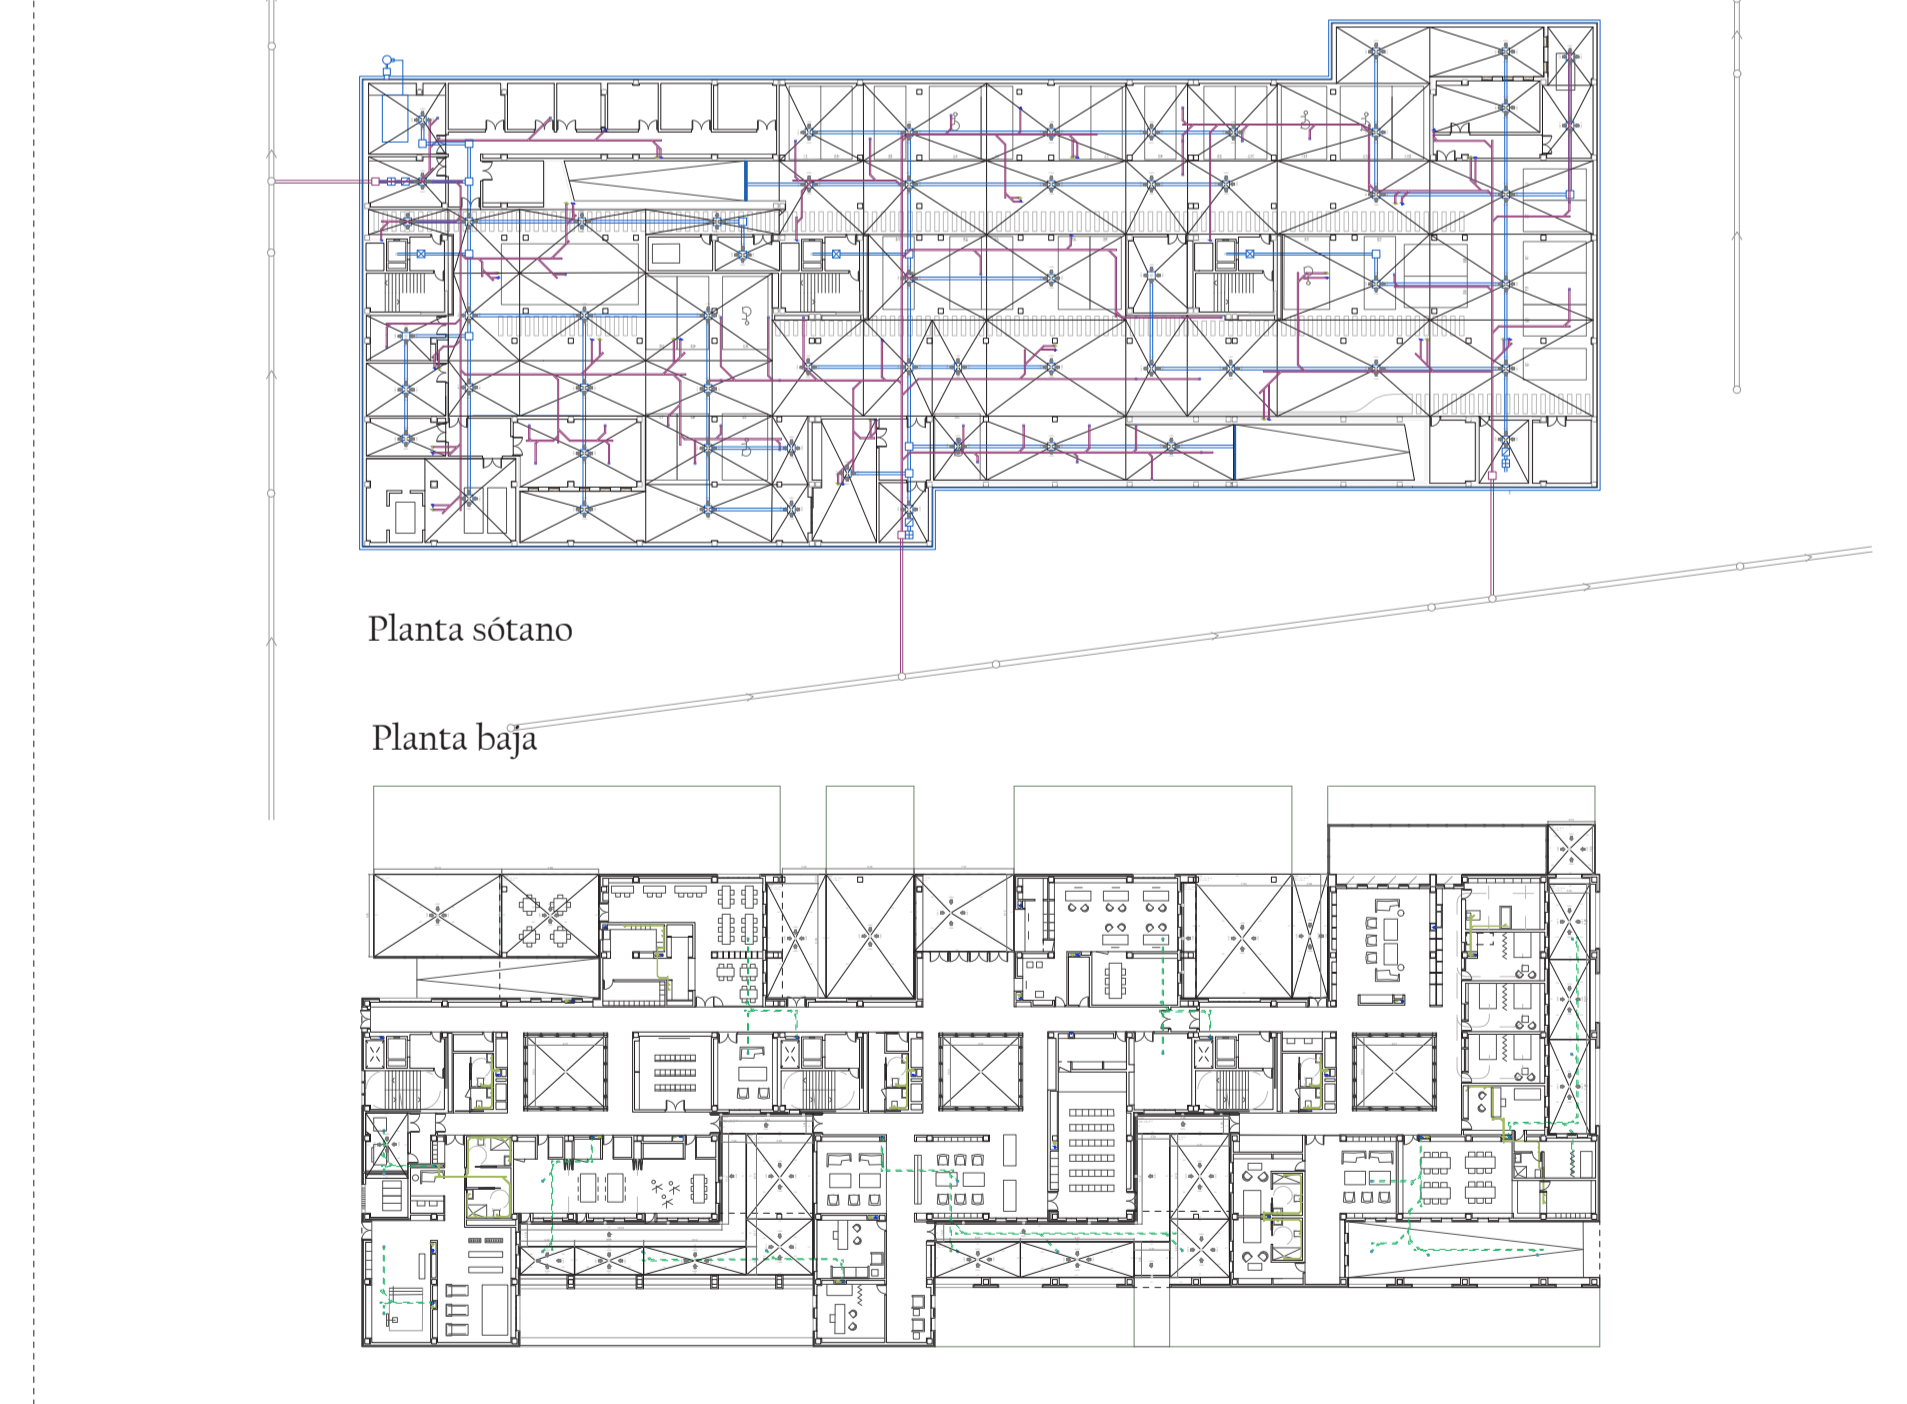

LEYENDA SANEAMIENTO

L.H	Limahoya	Shunt (con contrapendiente)	Proyección sumidero	Arqueta de paso	Red urbana
1.00%	Pendiente paño	Montante residual	Red pluvial	Arqueta de bombero	Red enterrada
	Evacuación agua	Montante pluvial	Red residual	Arqueta separadora de grasa	Red colgada
	Trazo L/HLT	Sumidero cubierta	Red residual techo	Arqueta sumidero	Pozo de bombeo de agua de drenaje
	Desviación a bajante	L.T	Limatasa		

LEYENDA FONTANERIA

	Trazo agua fría	Llave de corte general	Grifo de vaciado
	Llave de corte	Filtro de instalación general	Manguito antivibratorio
	Válvula de retención	Contador	Depósito previo
	Equipo de bombeo	Grifo de comprobación	

LEYENDA ACS

	Sist. de control	Agua caliente	Válvula de corte agua caliente	Montante agua fría	Acometida
	Vaso de expansión	Agua fría	Válvula de corte agua fría	Montante agua caliente	Red Urbana
	BICs	Red invertida	Intercambiador (planta)	Montante red invertida	
	Captador solar	Toma de agua		Contador de agua	