



CLIMATIZACIÓN Y VENTILACIÓN

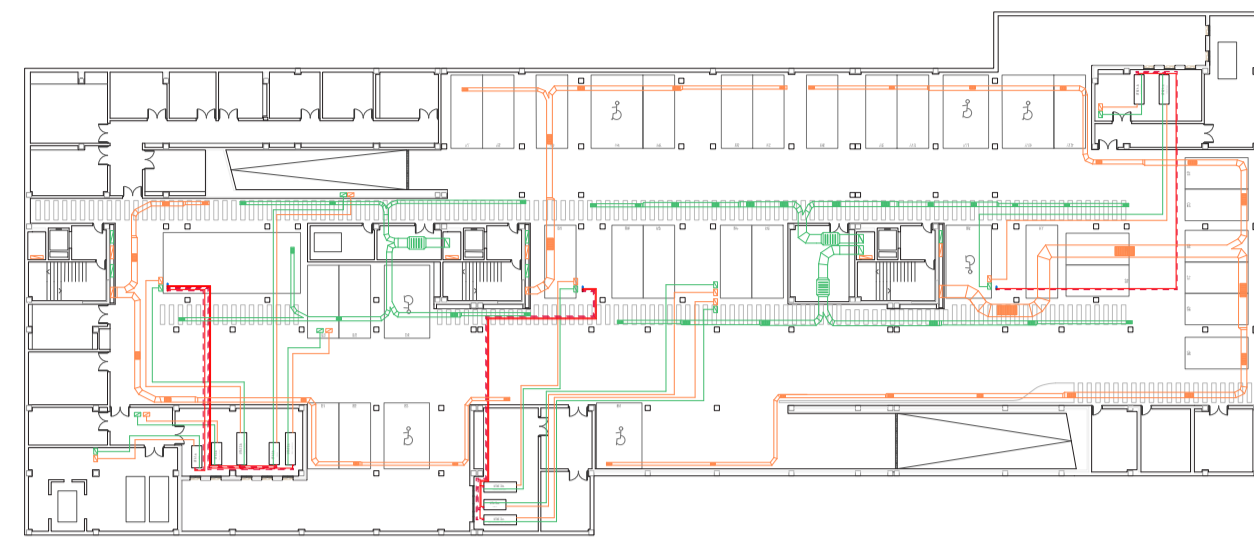

Planta Sótano




Planta Baja

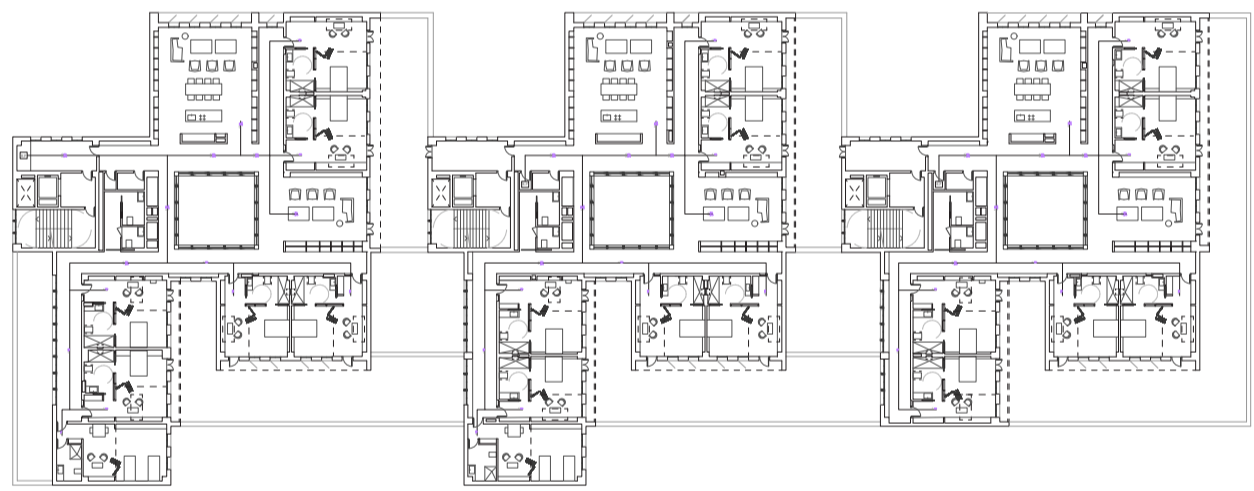

Planta Primera




Planta Segunda

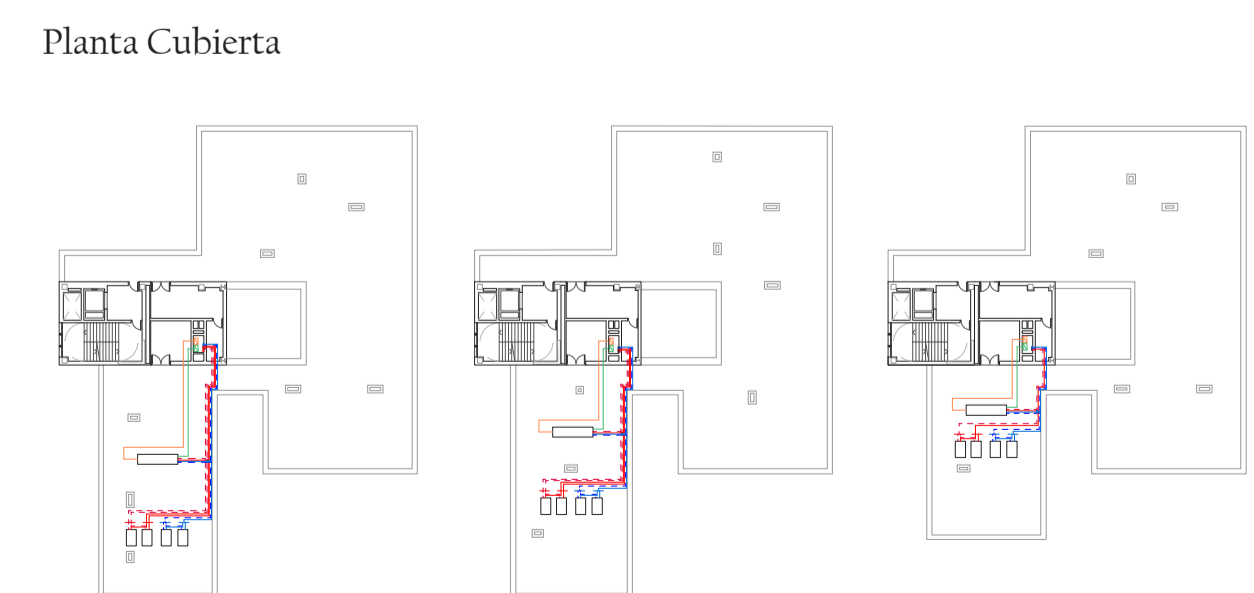

Planta Cubierta

CLIMATIZACIÓN Y VENTILACIÓN GARAJE ZOOM

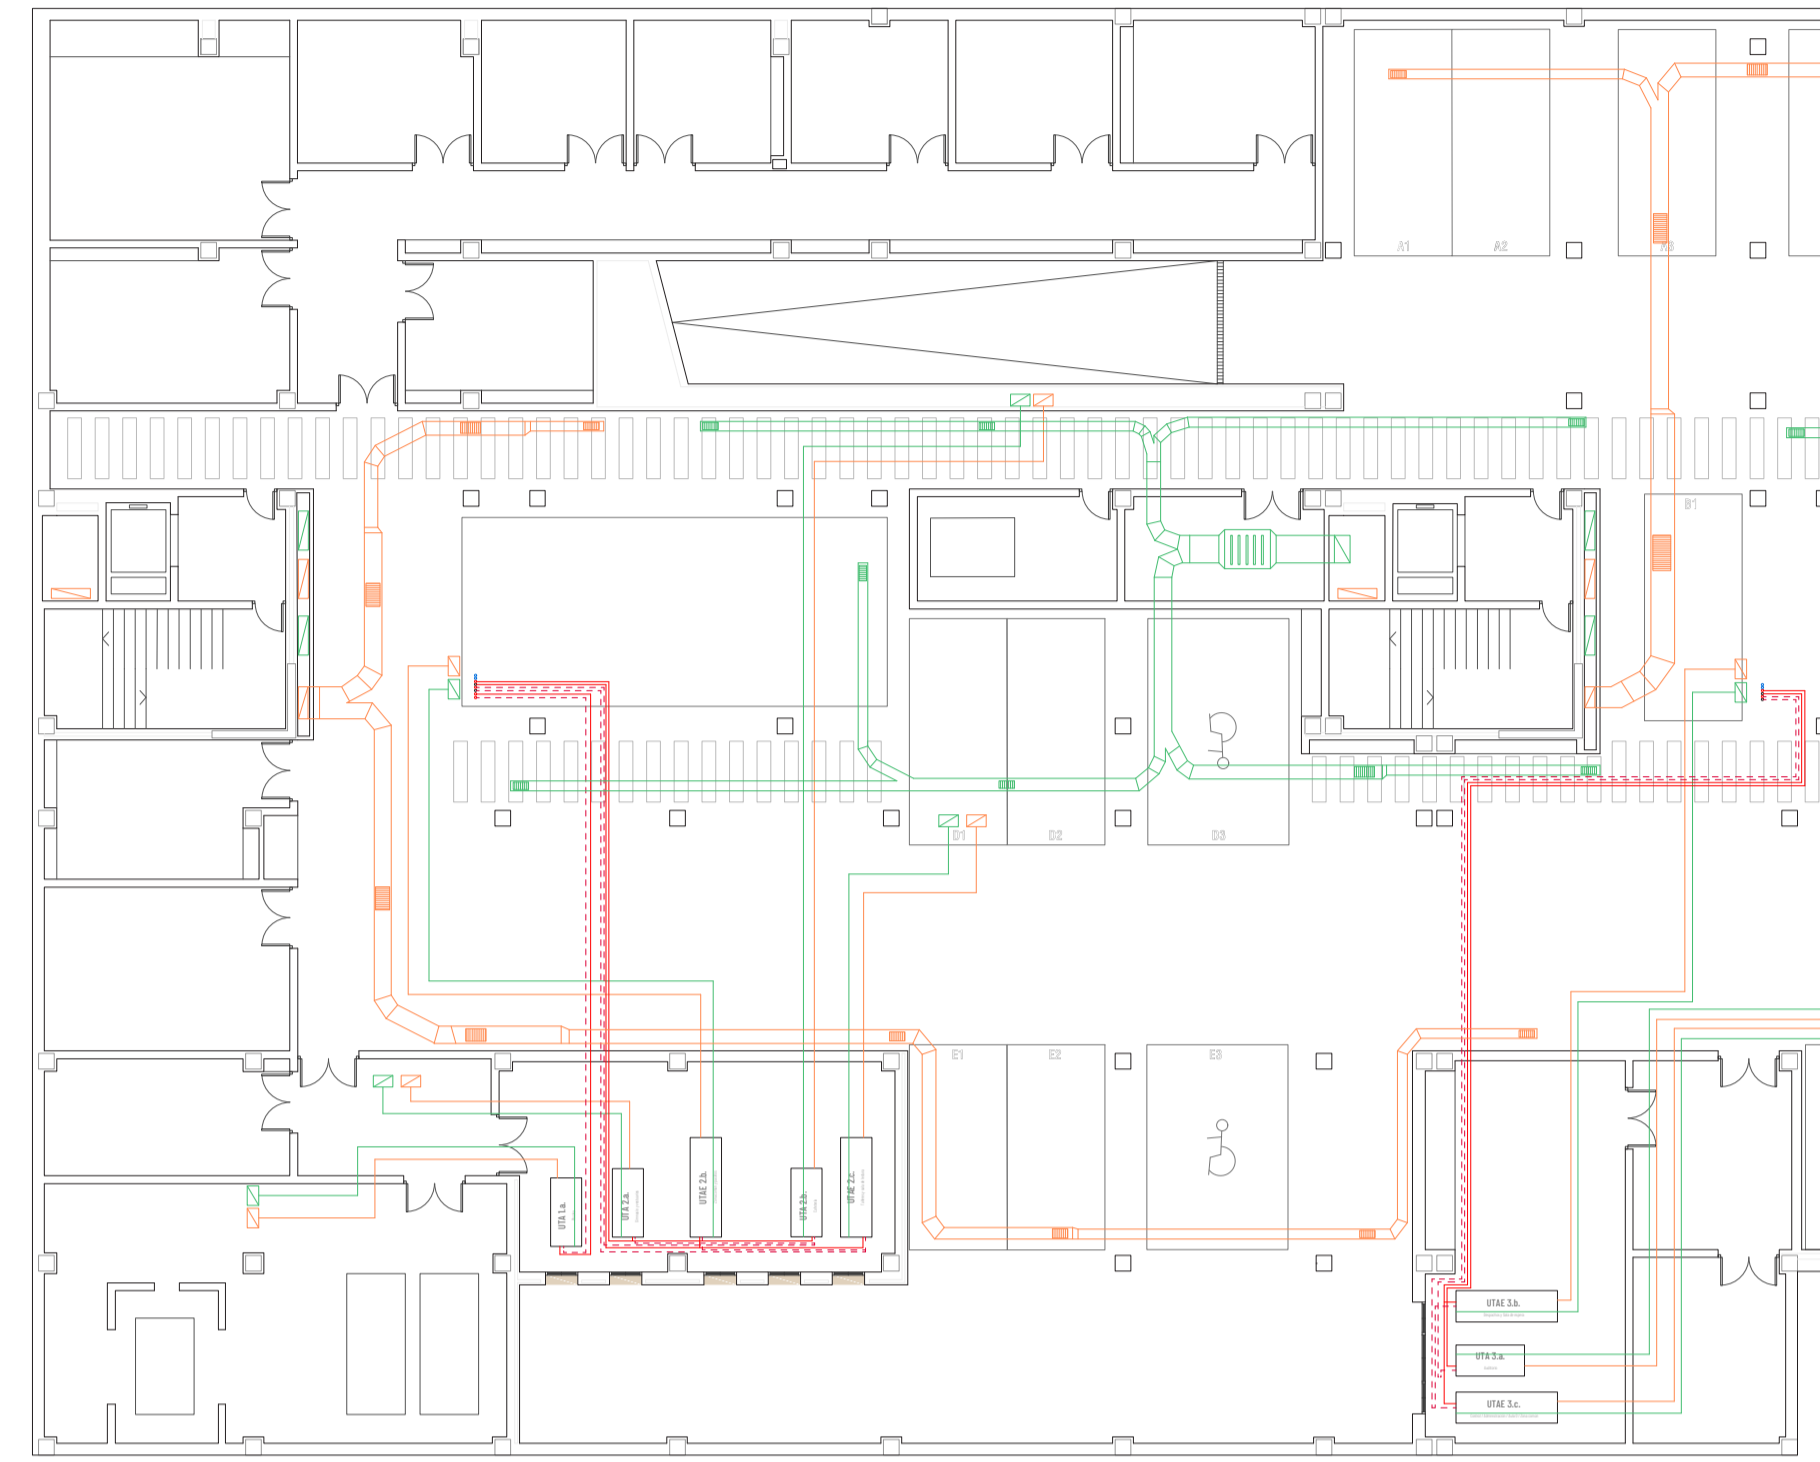

LEYENDA CLIMATIZACIÓN Y VENTILACIÓN

	Bomba de calor		Red invertida agua caliente		Conducto de extracción
	Deposito de inercia		Red agua caliente		Conducto de impulsión
	Equipo de bombeo		Red invertida agua fria		
	Vaso de expansion		Red agua fria		

ESQUEMA DE PRINCIPIO

