




REFUERZO LONGITUDINAL SUPERIOR
PLANTA SÓTANO

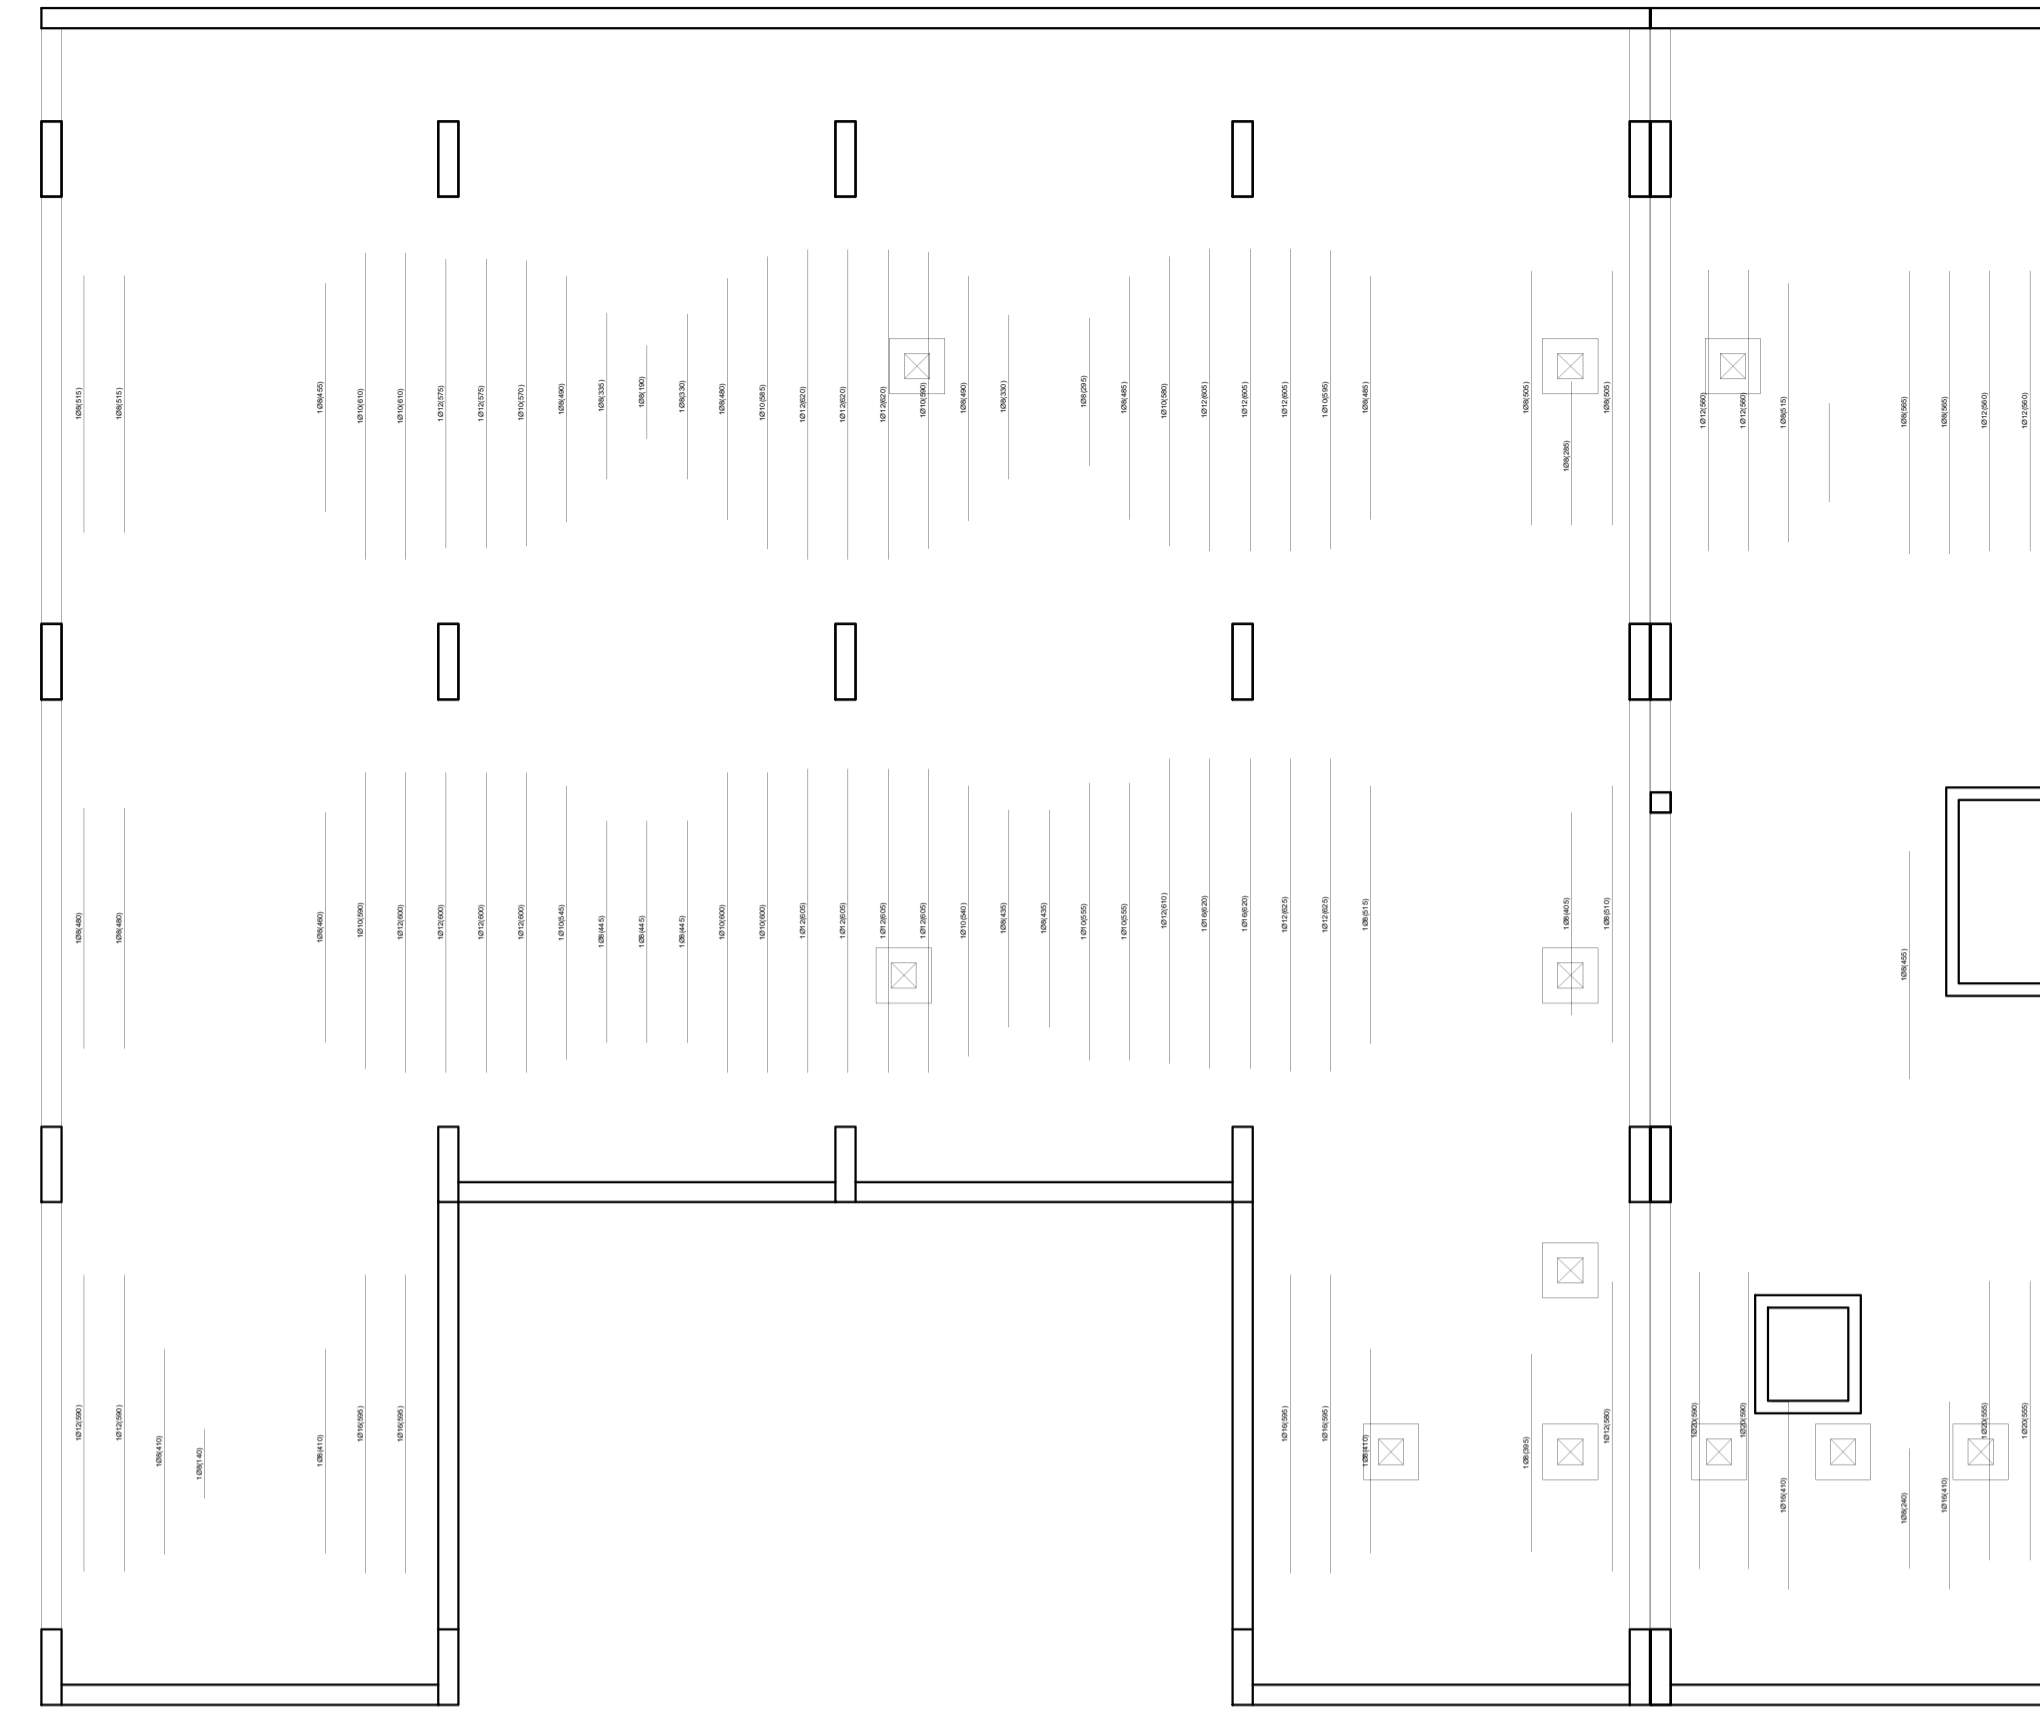

REFUERZO TRANSVERSAL SUPERIOR
PLANTA SÓTANO

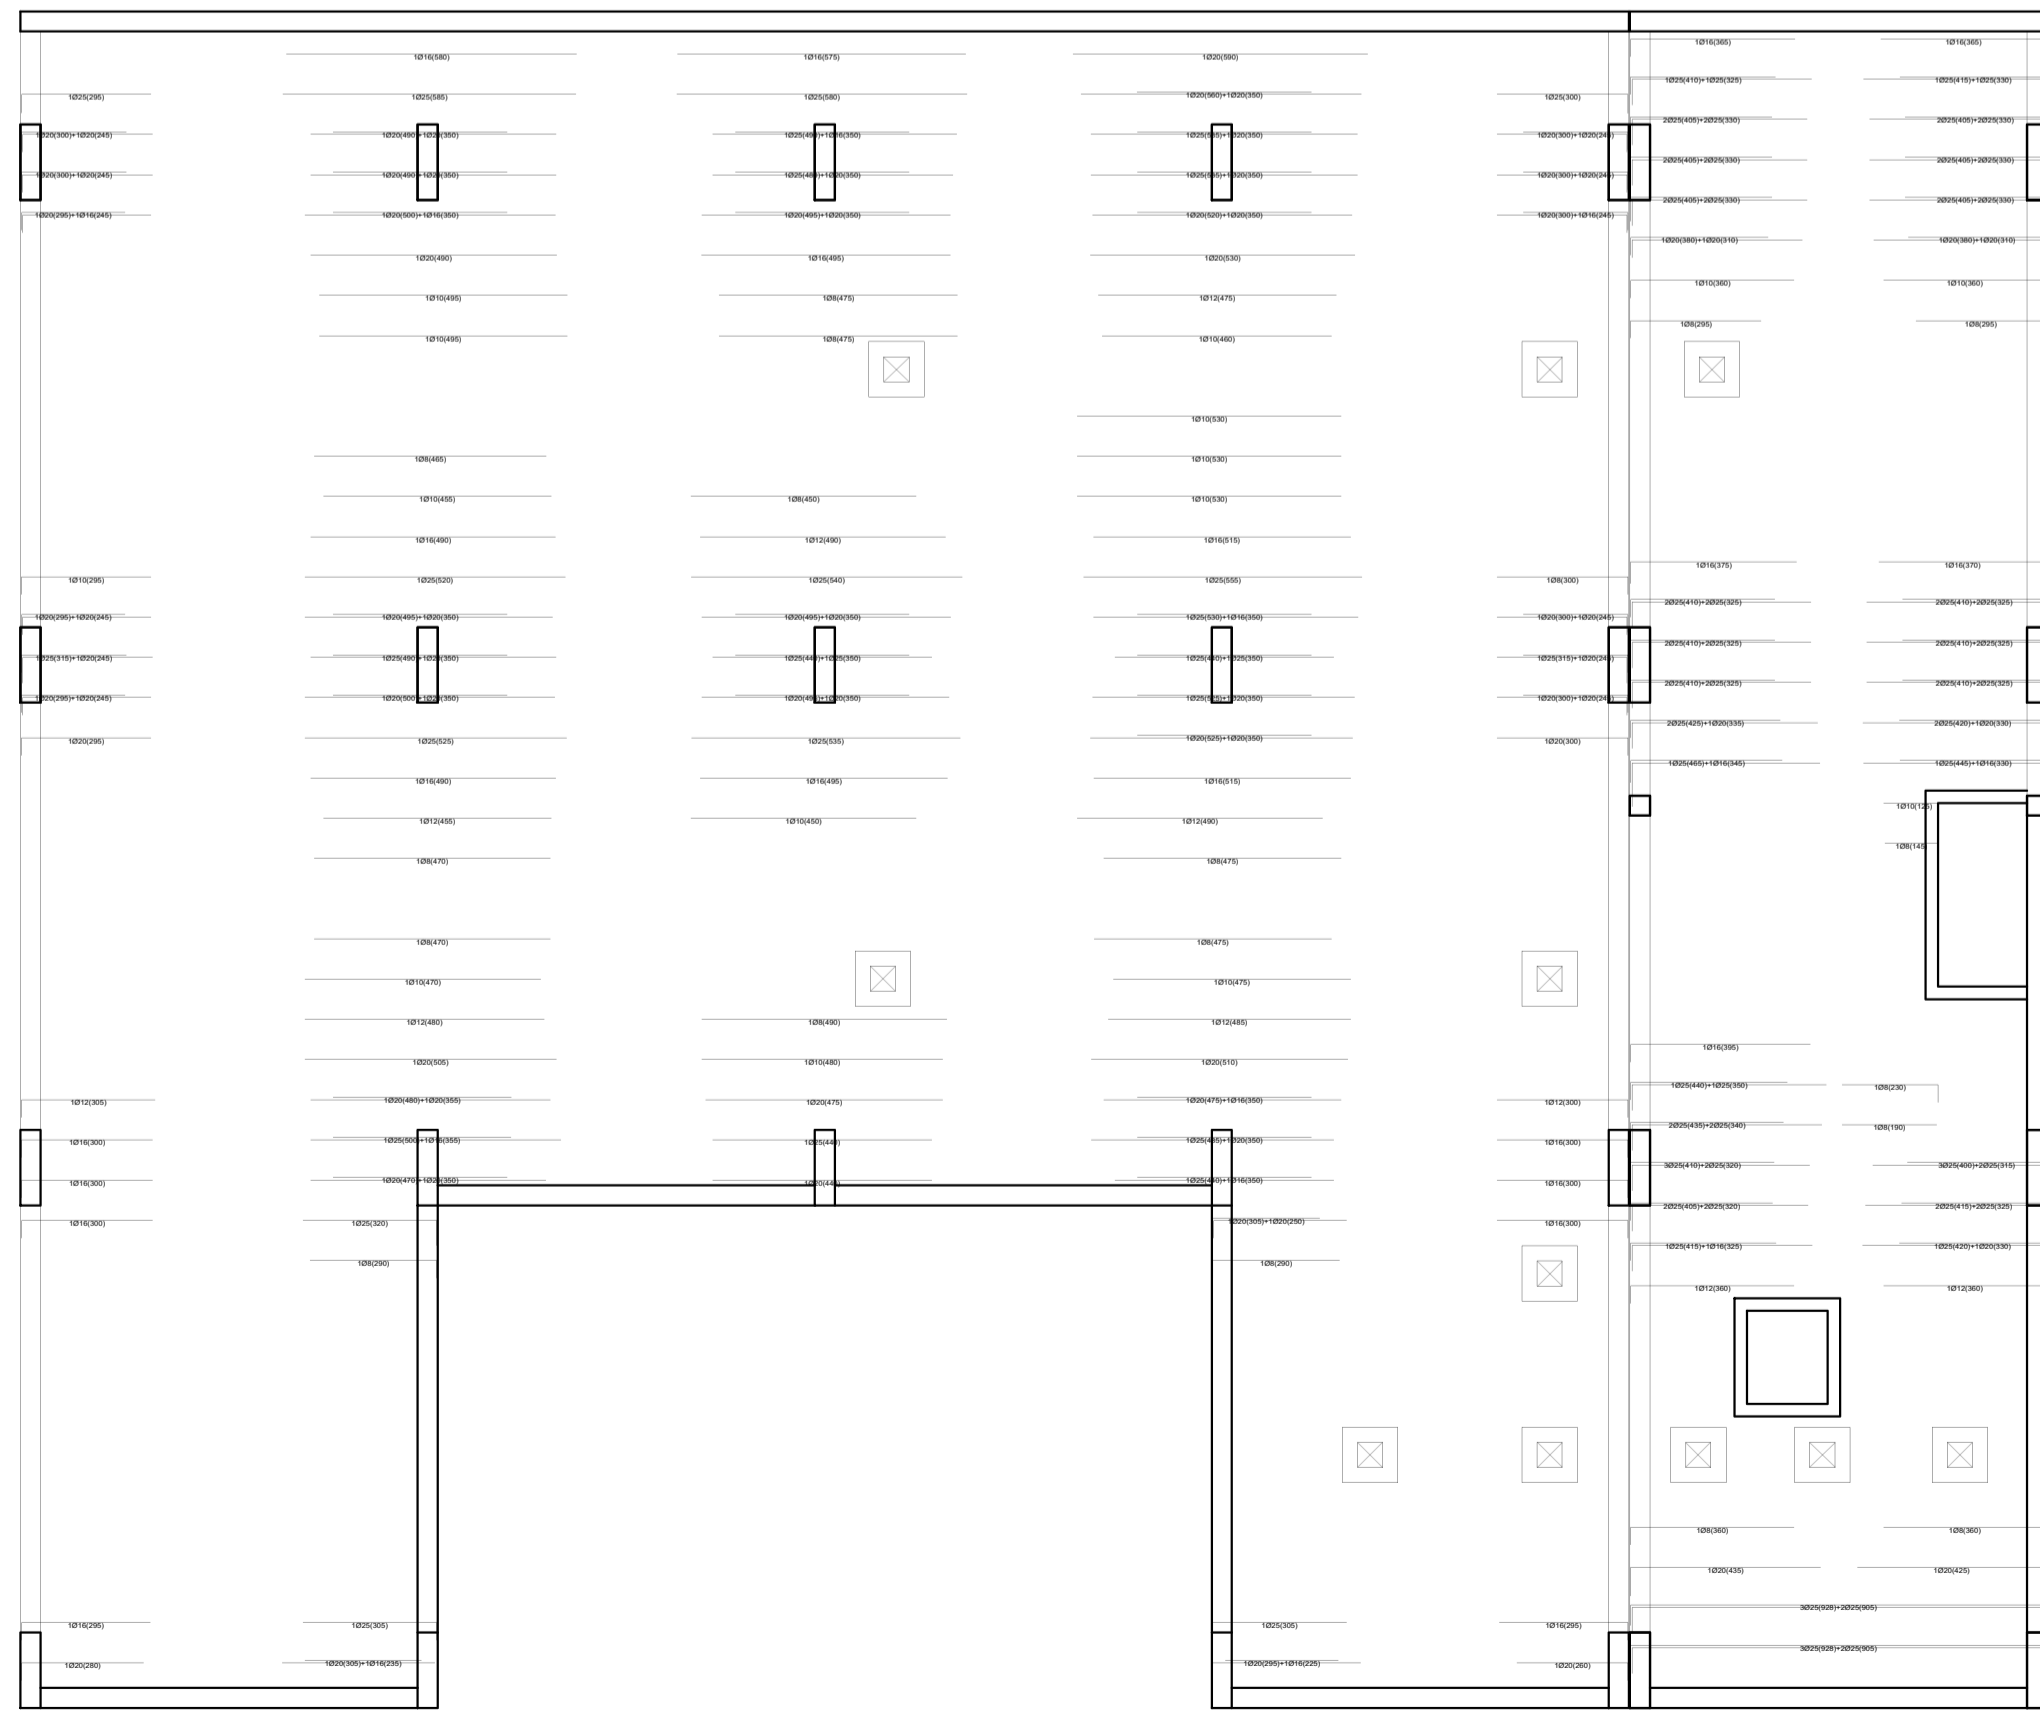

REFUERZO LONGITUDINAL INFERIOR
PLANTA SÓTANO

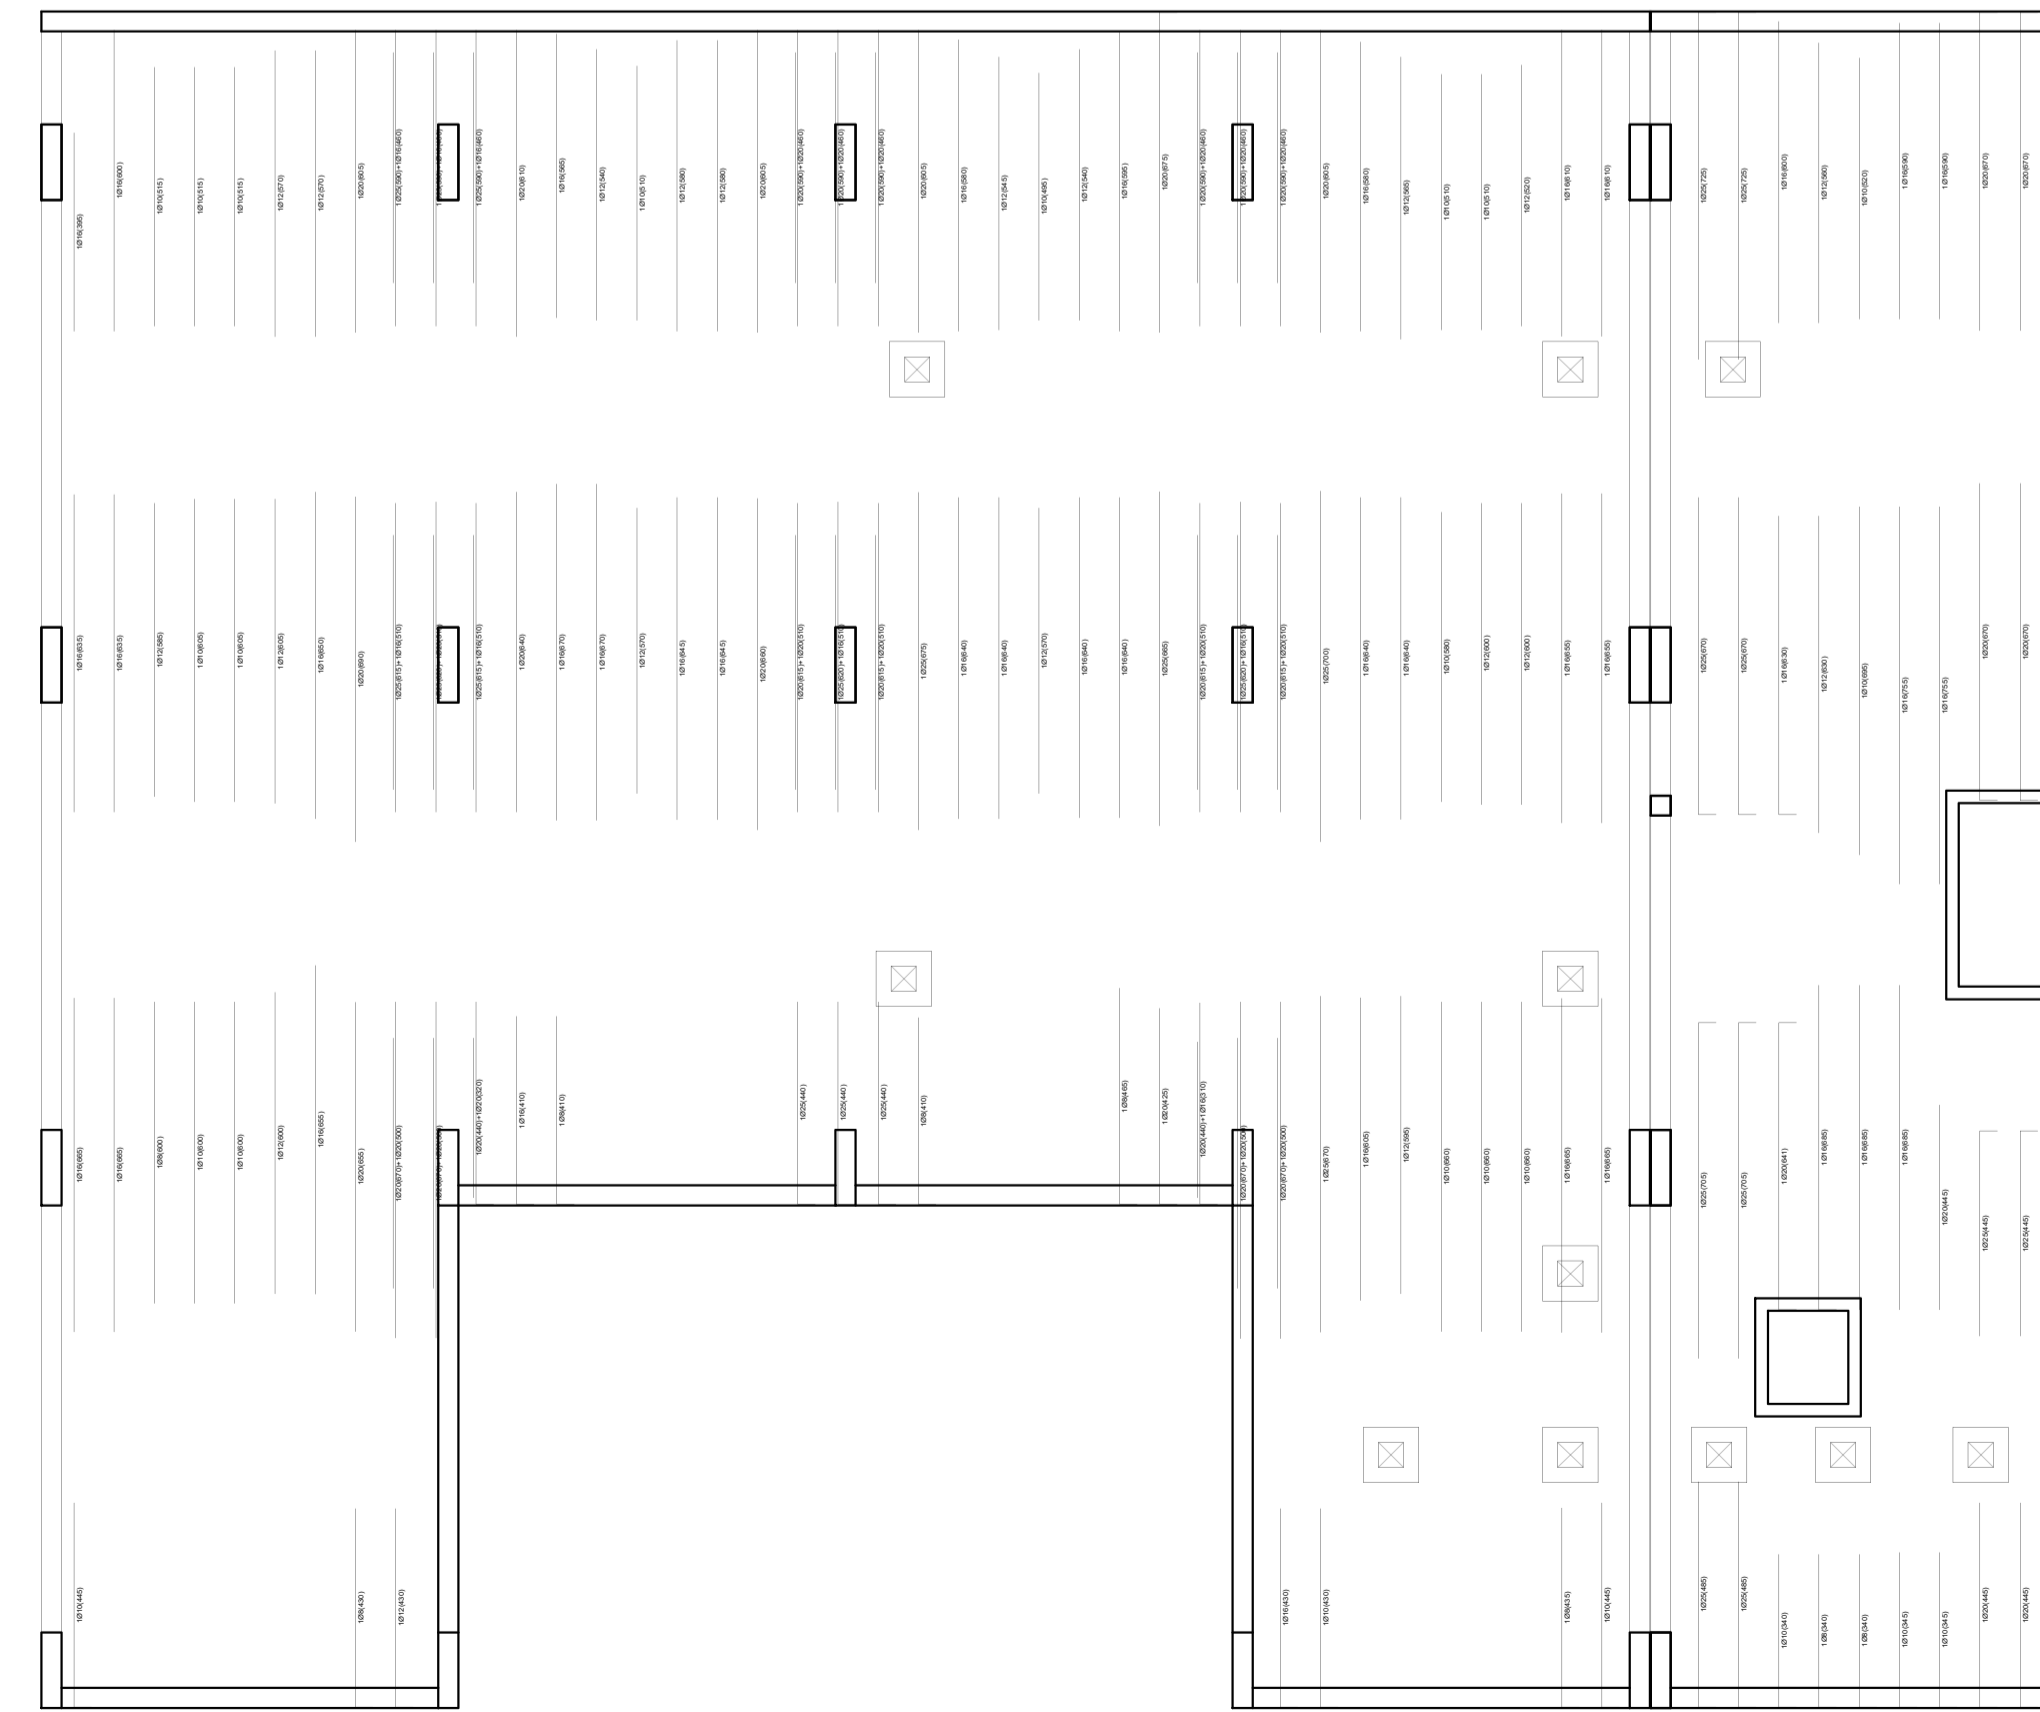

REFUERZO TRANSVERSAL INFERIOR
PLANTA SÓTANO

