




REFUERZO LONGITUDINAL SUPERIOR  
PLANTA 2,3,4 y CUBIERTA

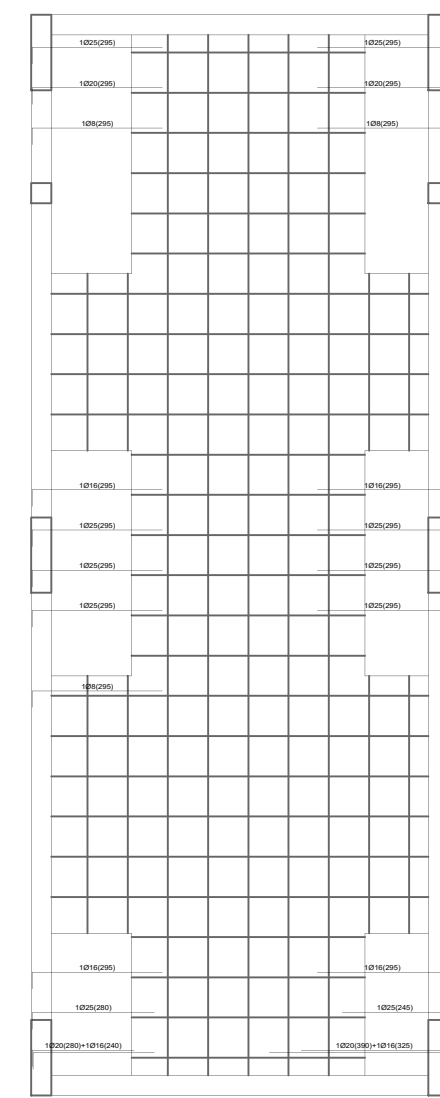


REFUERZO LONGITUDINAL SUPERIOR  
PLANTA CASTILLETE

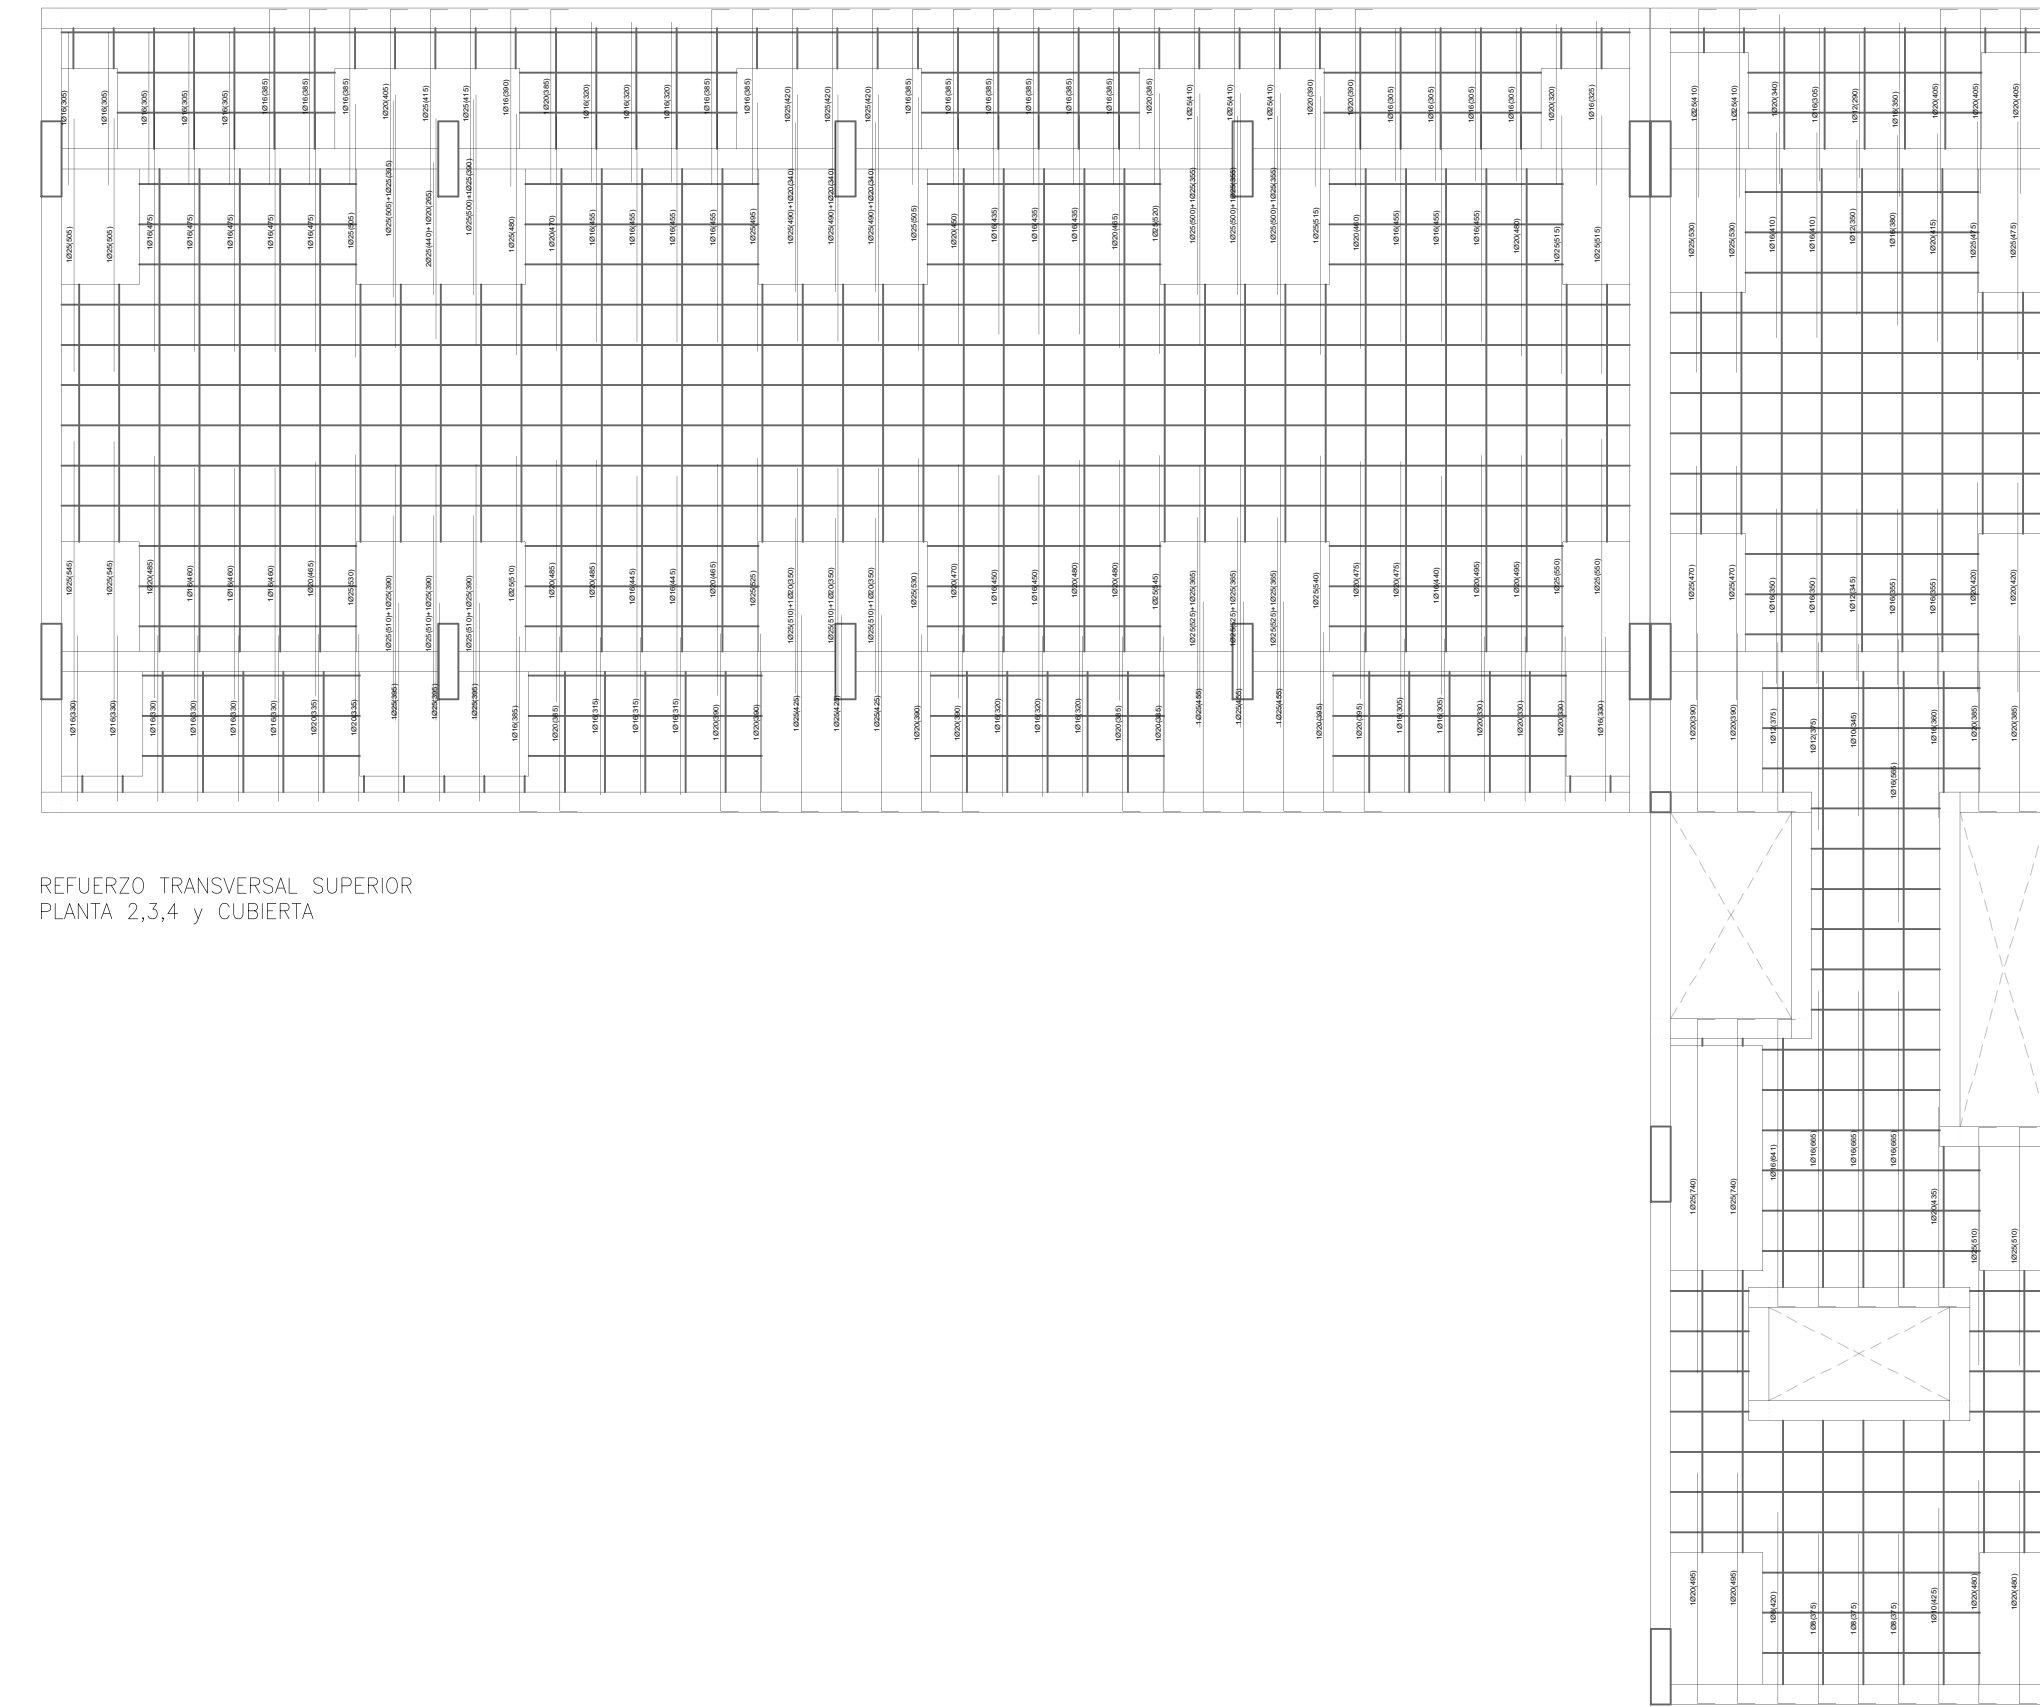


REFUERZO TRANSVERSAL SUPERIOR  
PLANTA 2,3,4 y CUBIERTA

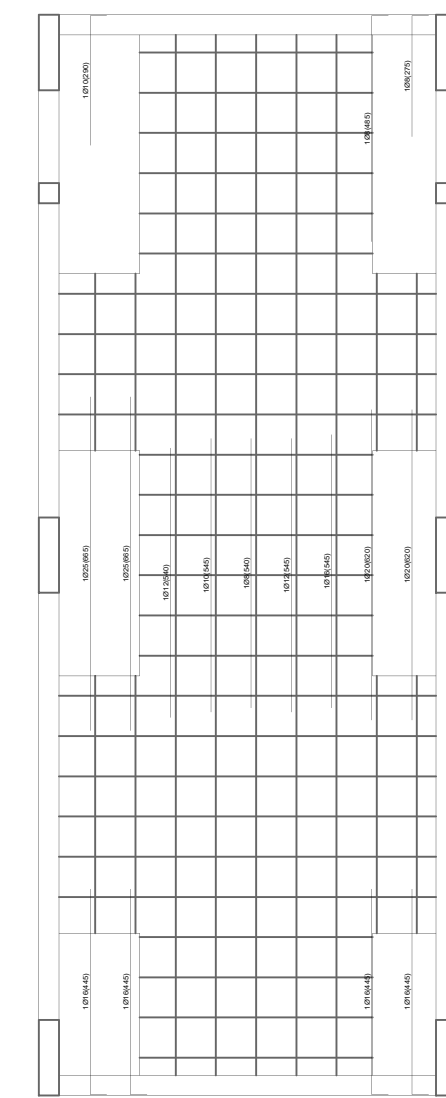


REFUERZO TRANSVERSAL SUPERIOR  
PLANTA CASTILLETE

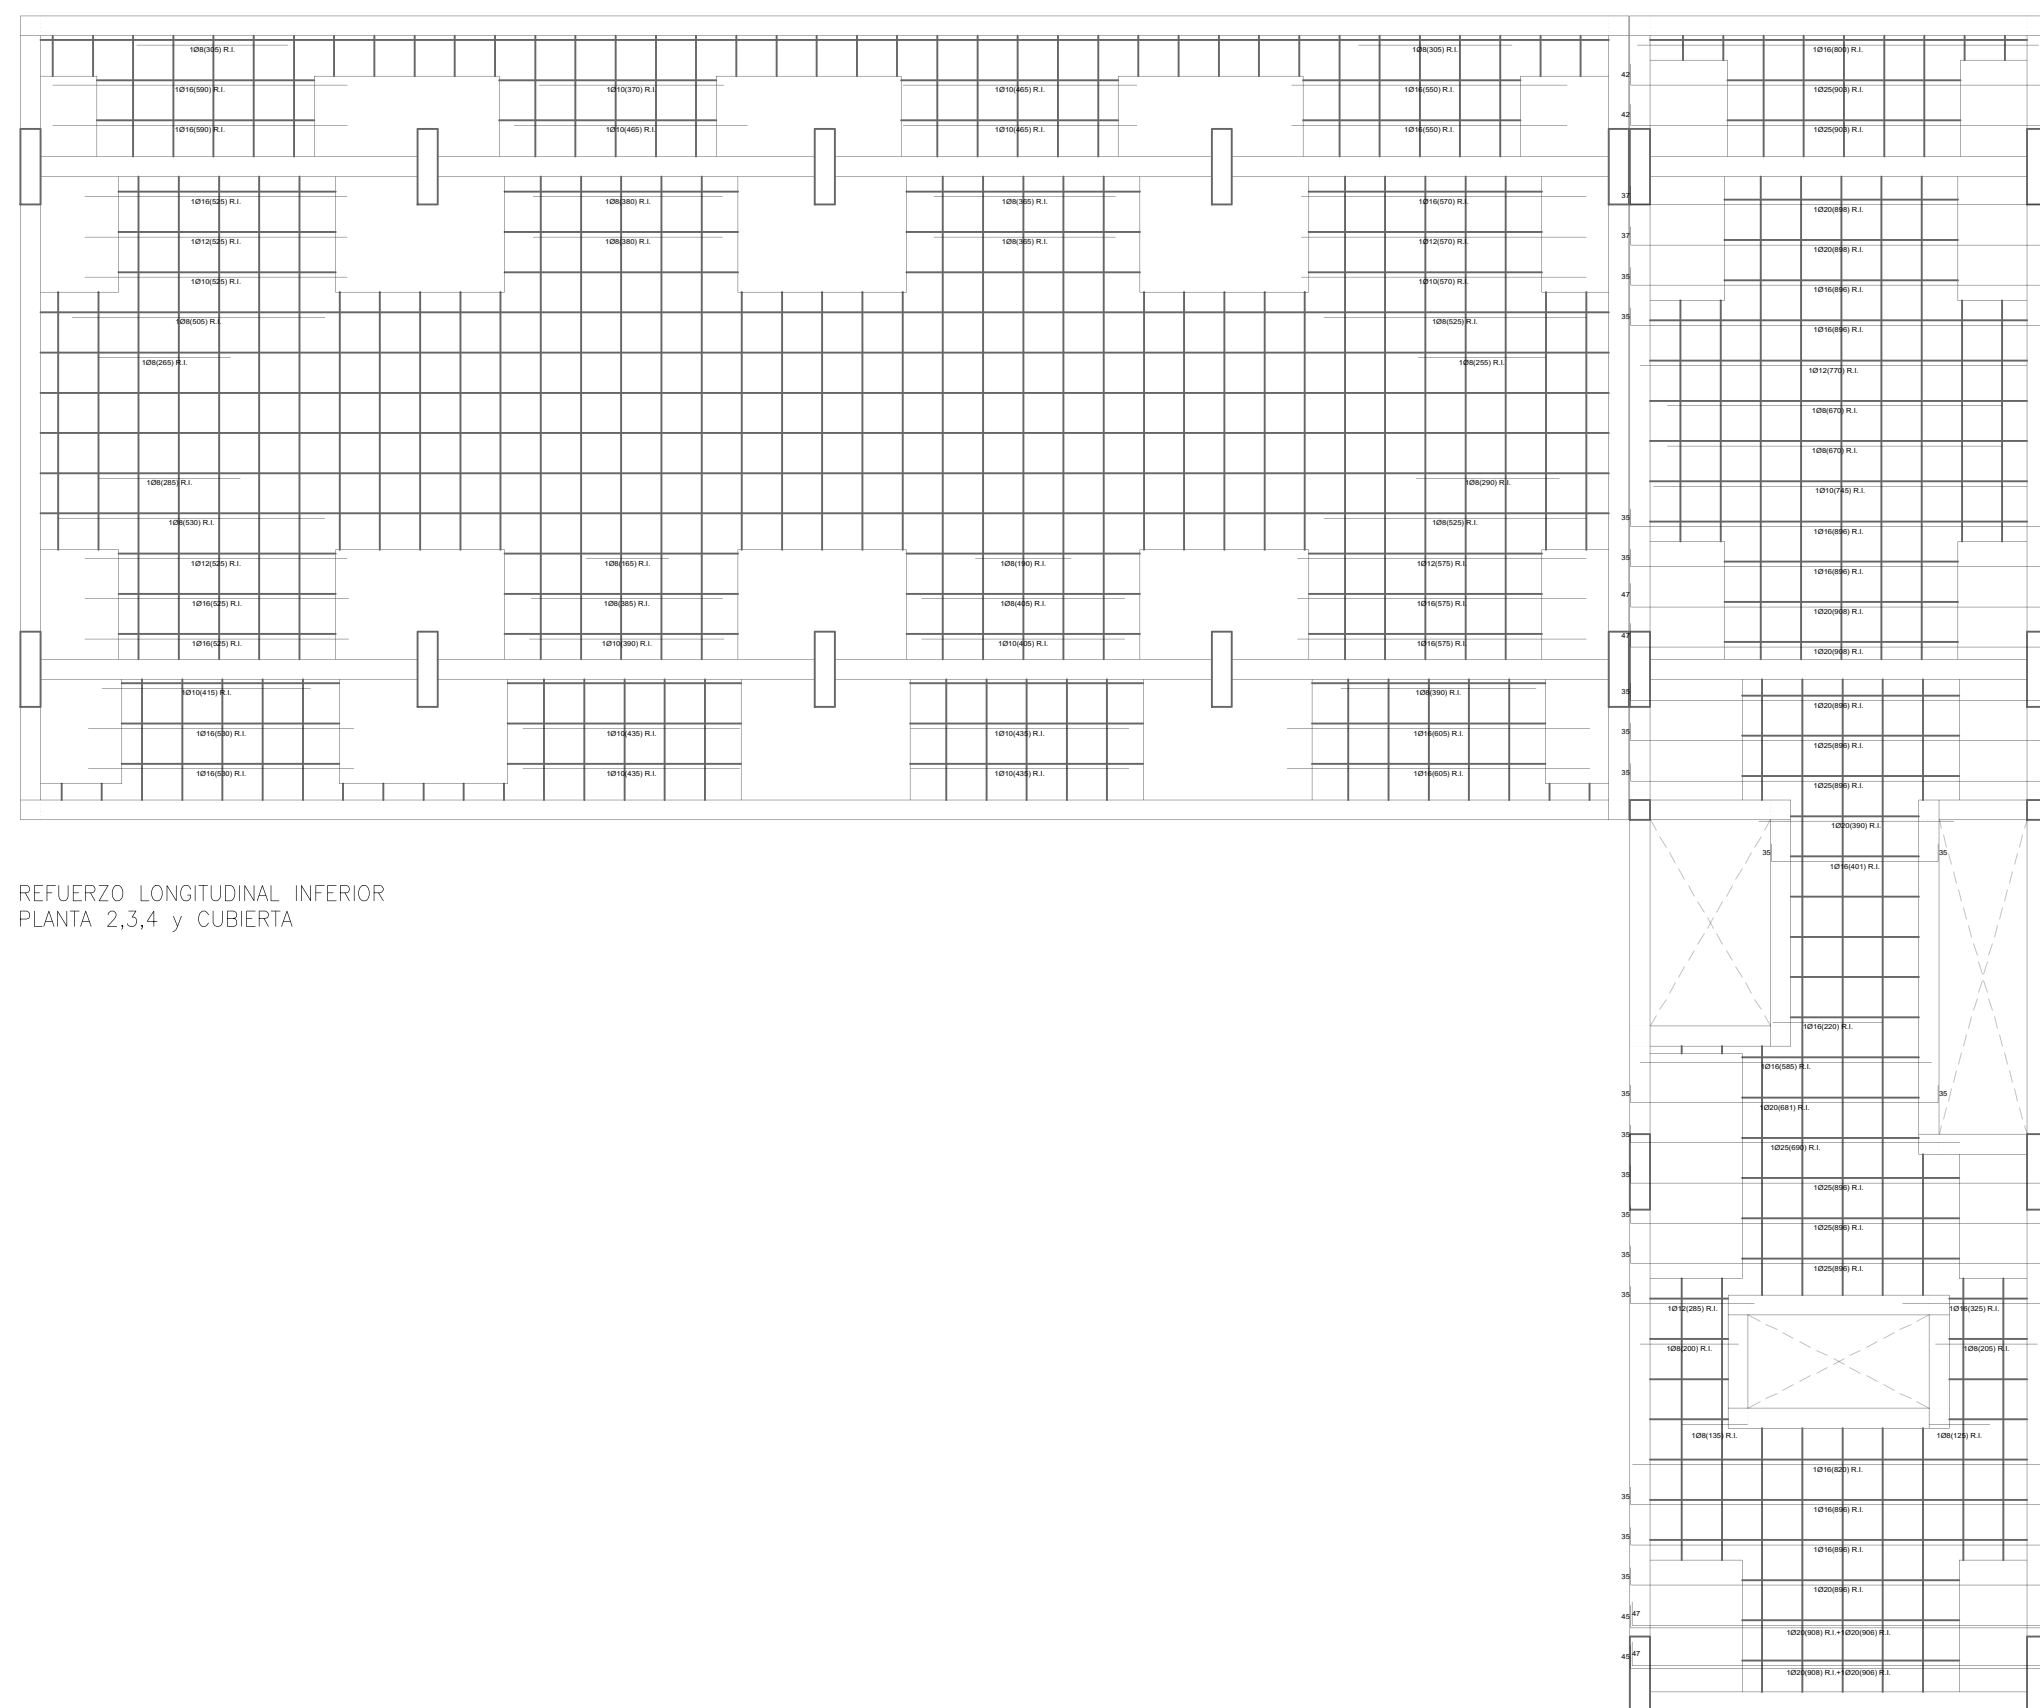


REFUERZO LONGITUDINAL INFERIOR  
PLANTA 2,3,4 y CUBIERTA

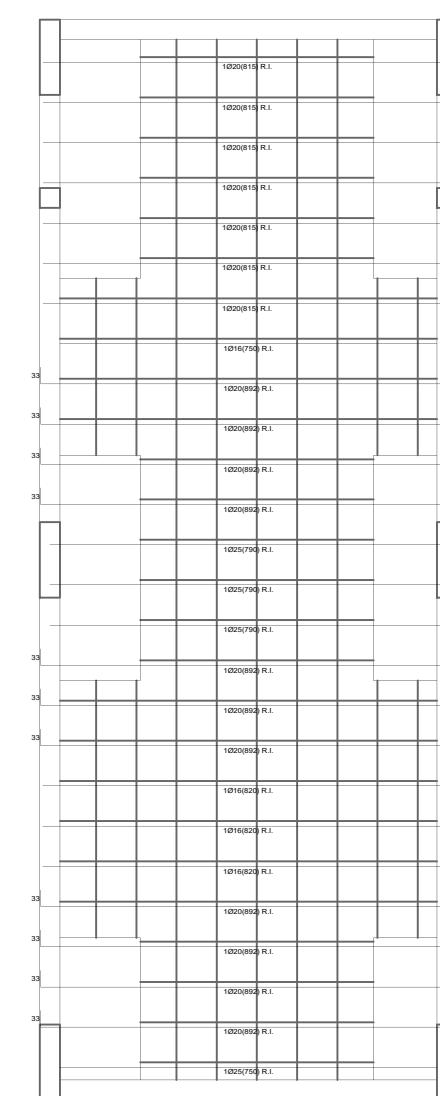

REFUERZO LONGITUDINAL INFERIOR  
PLANTA CASTILLETE

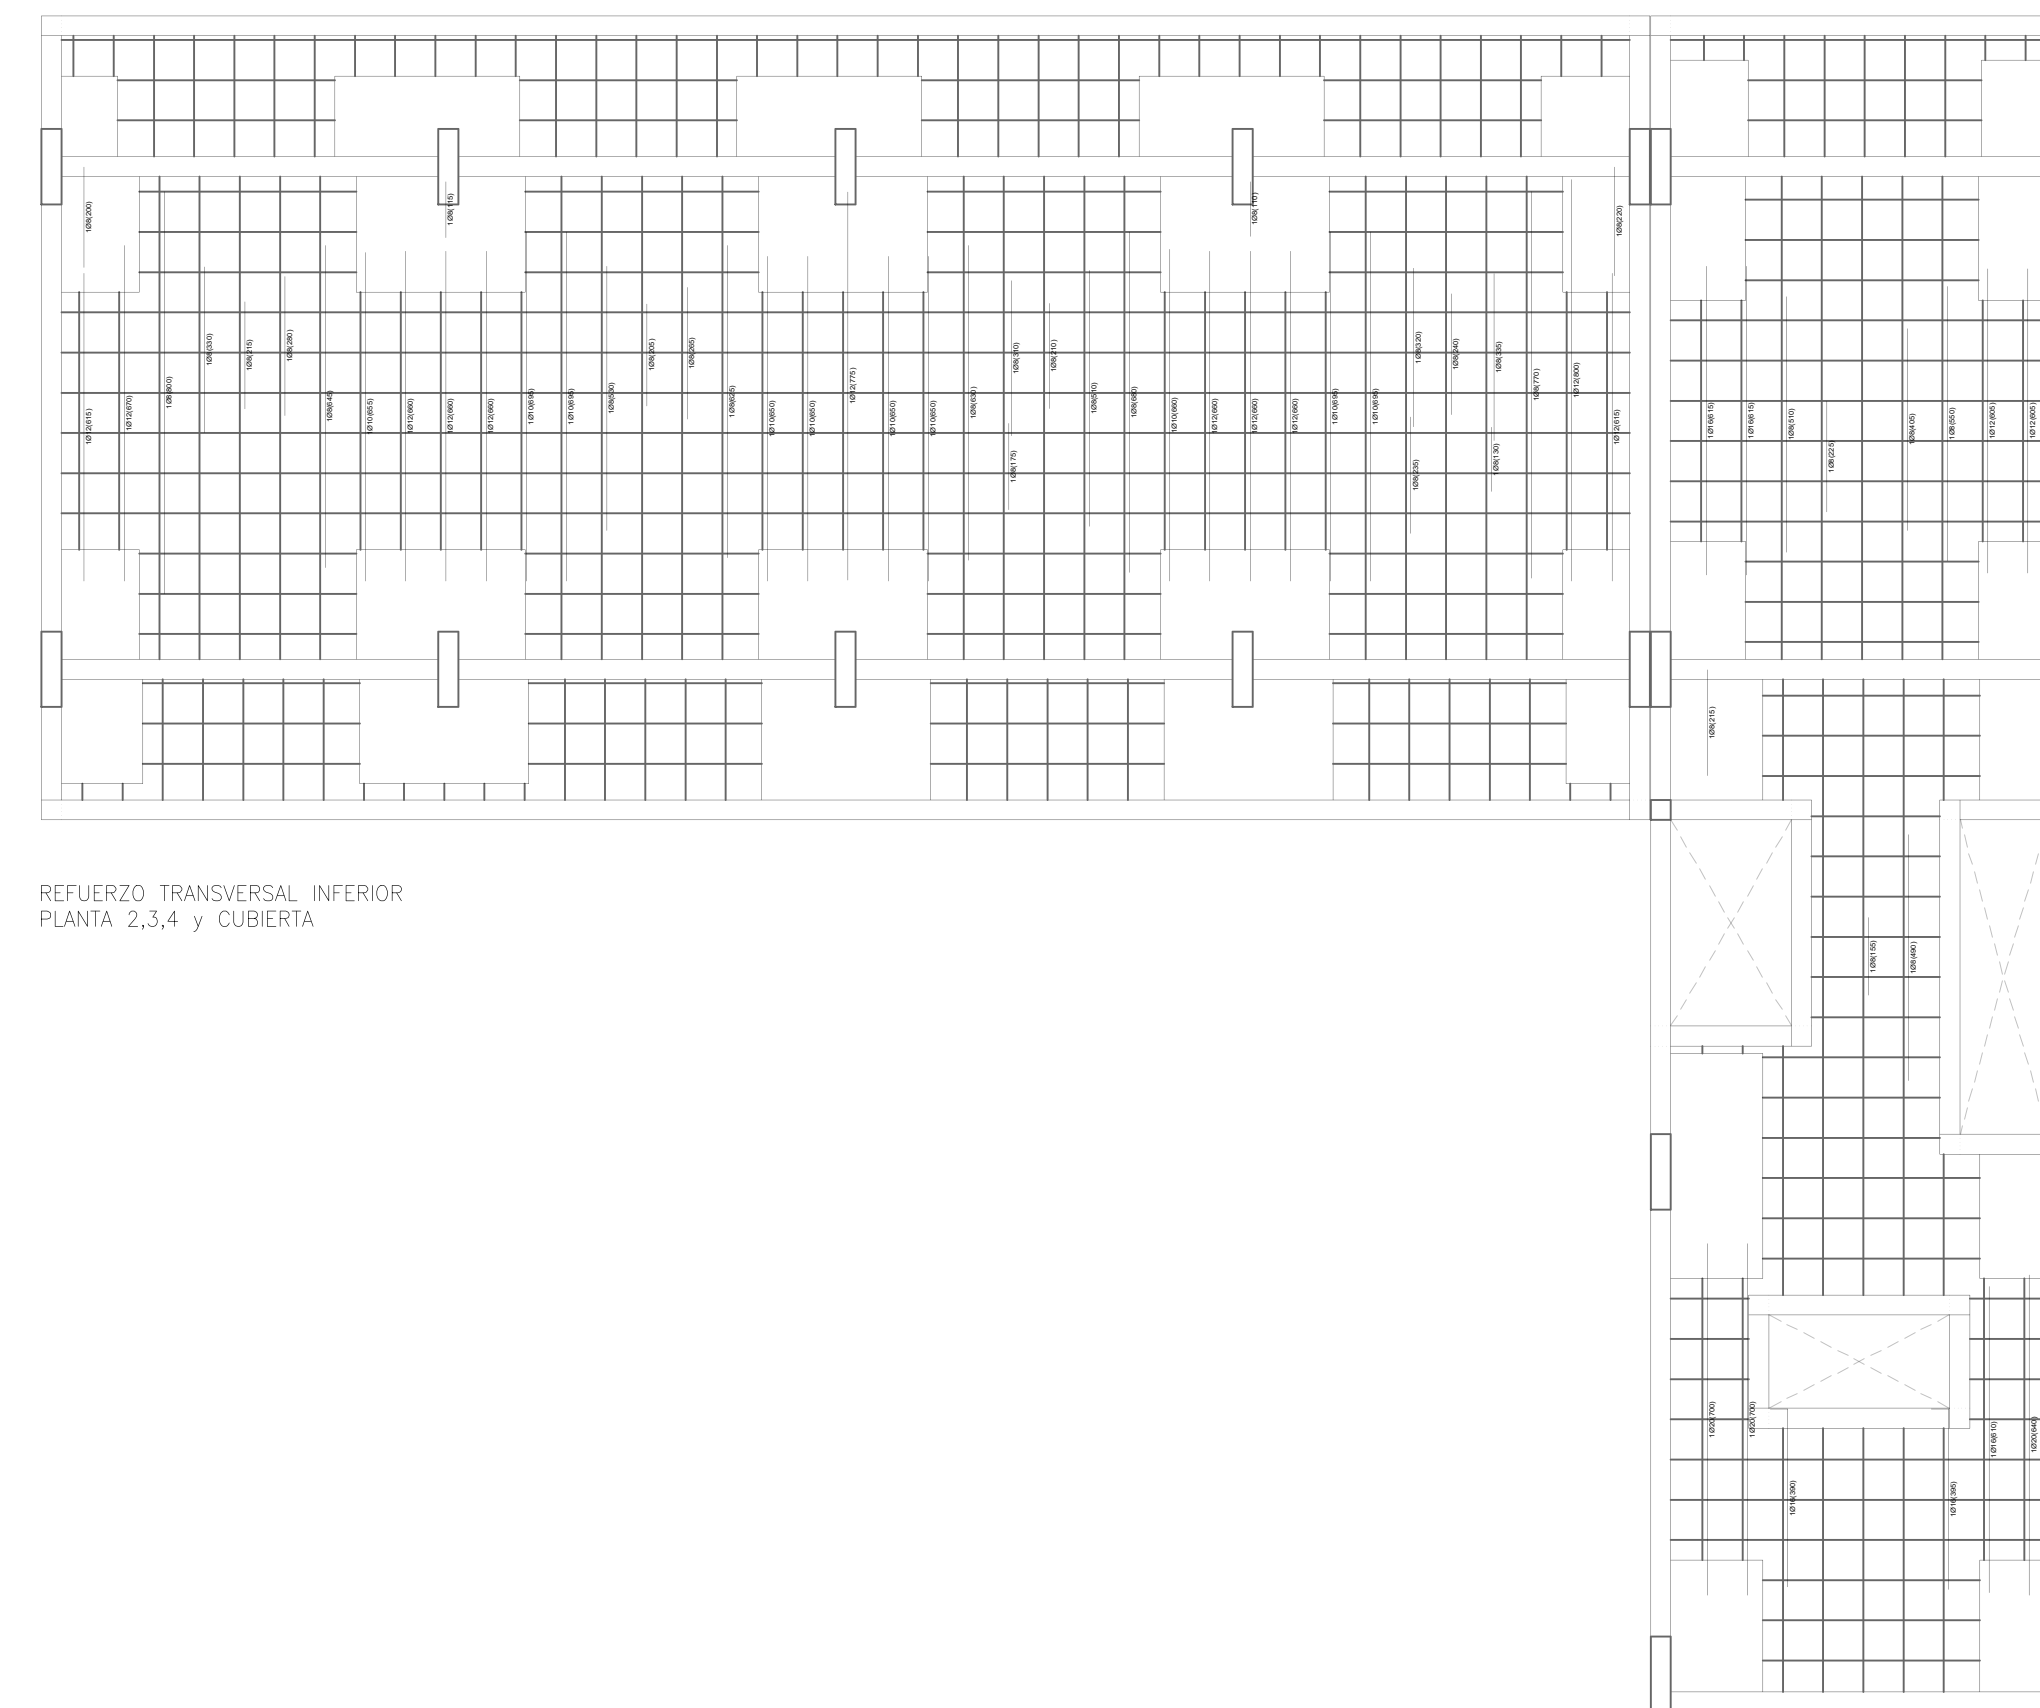

REFUERZO TRANSVERSAL INFERIOR  
PLANTA 2,3,4 y CUBIERTA

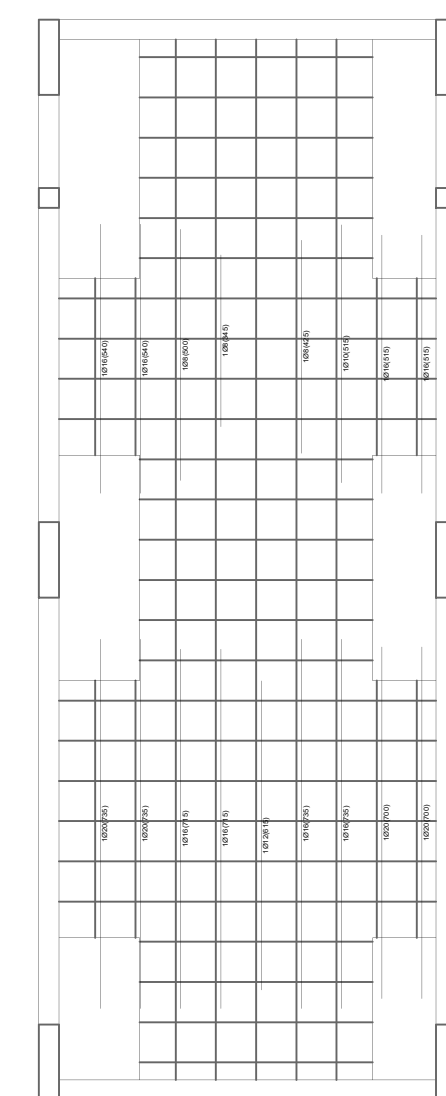

REFUERZO TRANSVERSAL INFERIOR  
PLANTA CASTILLETE

