




SANEAMIENTO. PLANTA SÓTANO

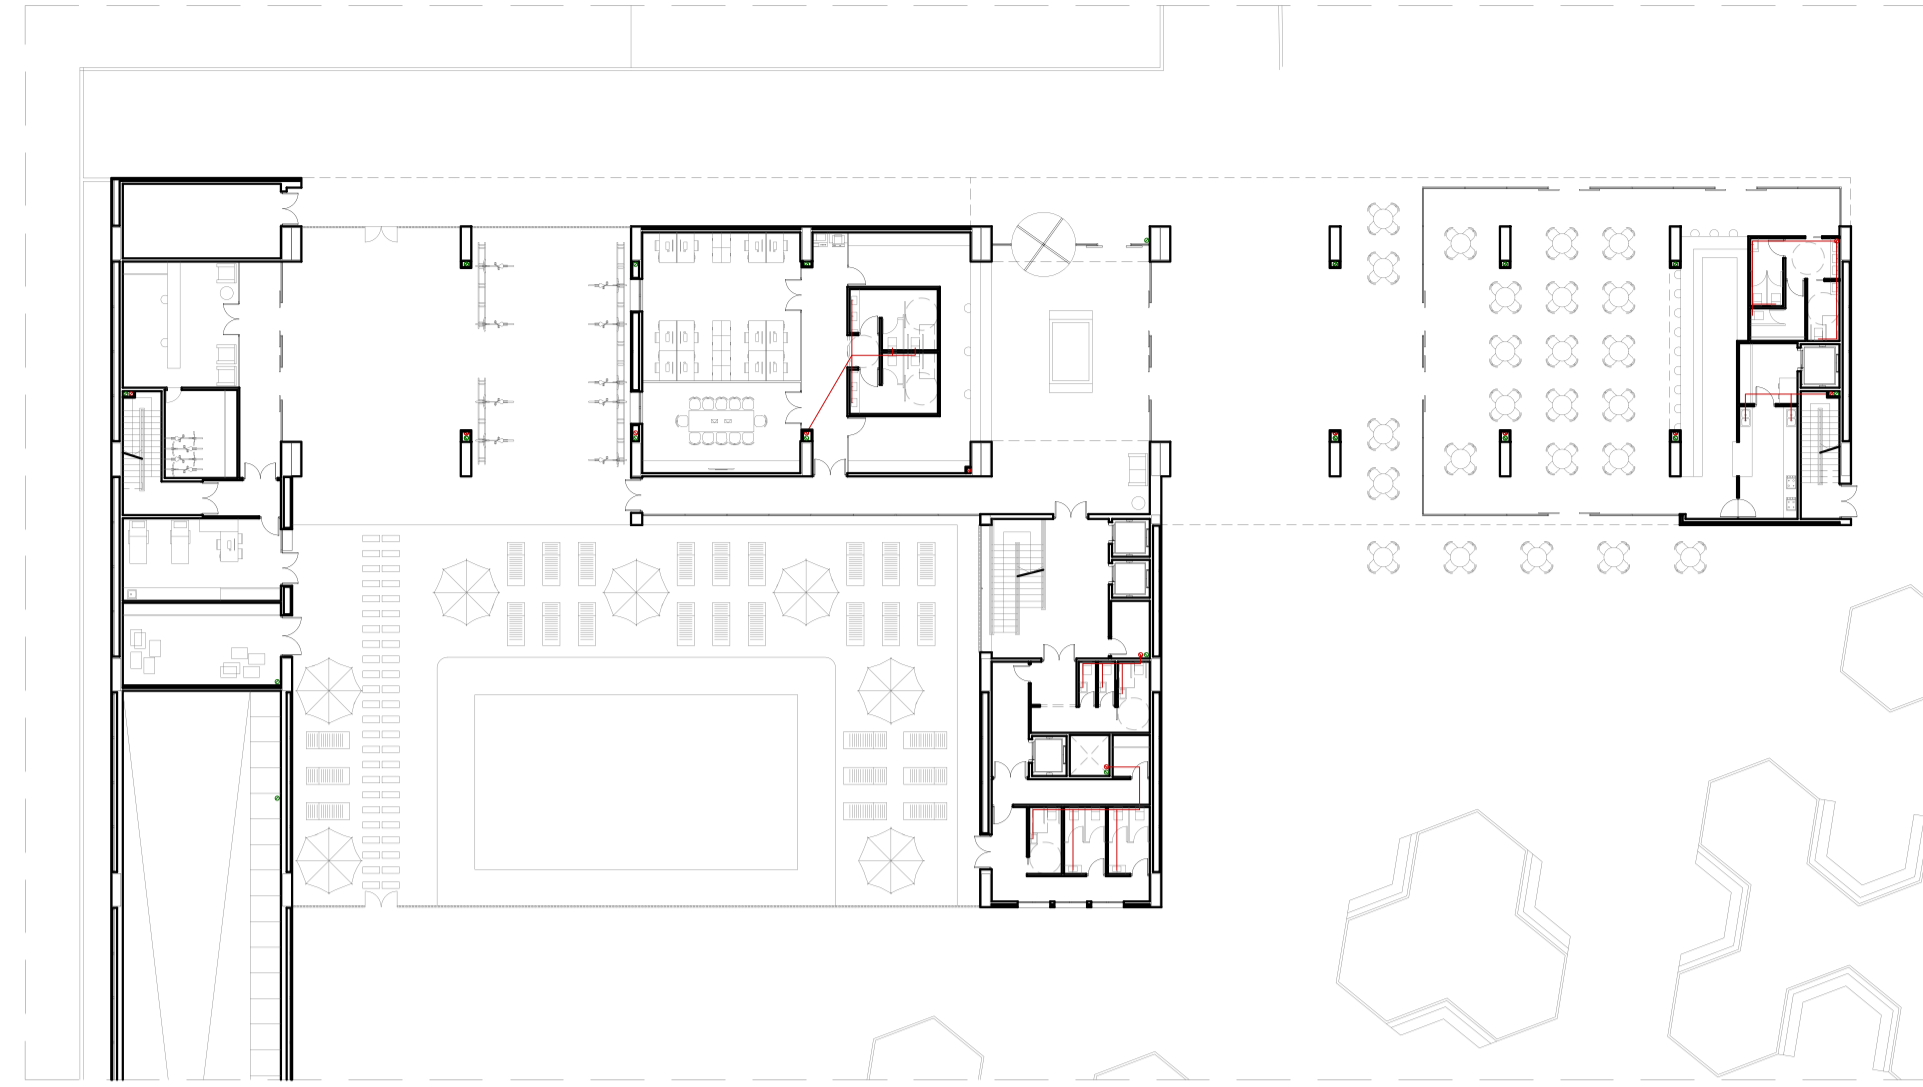


SANEAMIENTO. PLANTA BAJA

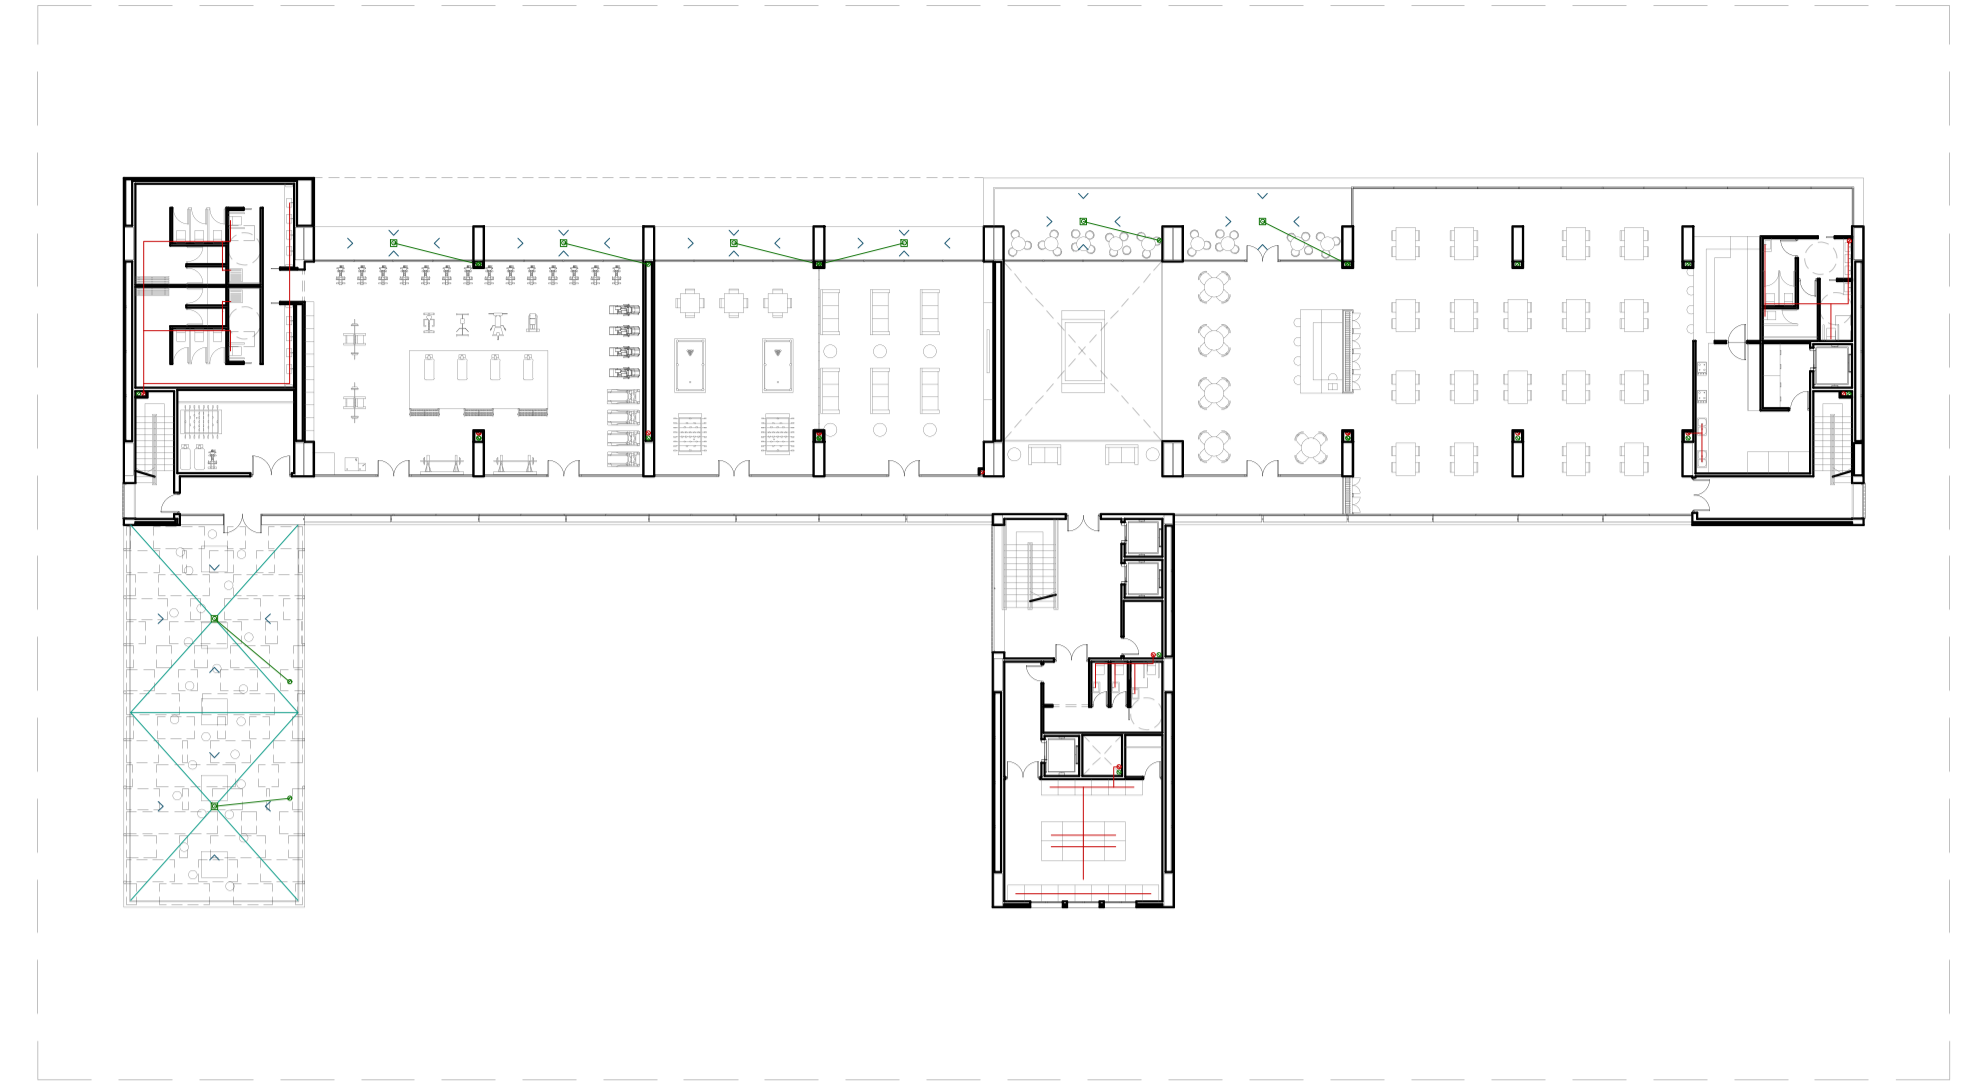


SANEAMIENTO. PLANTA PRIMERA

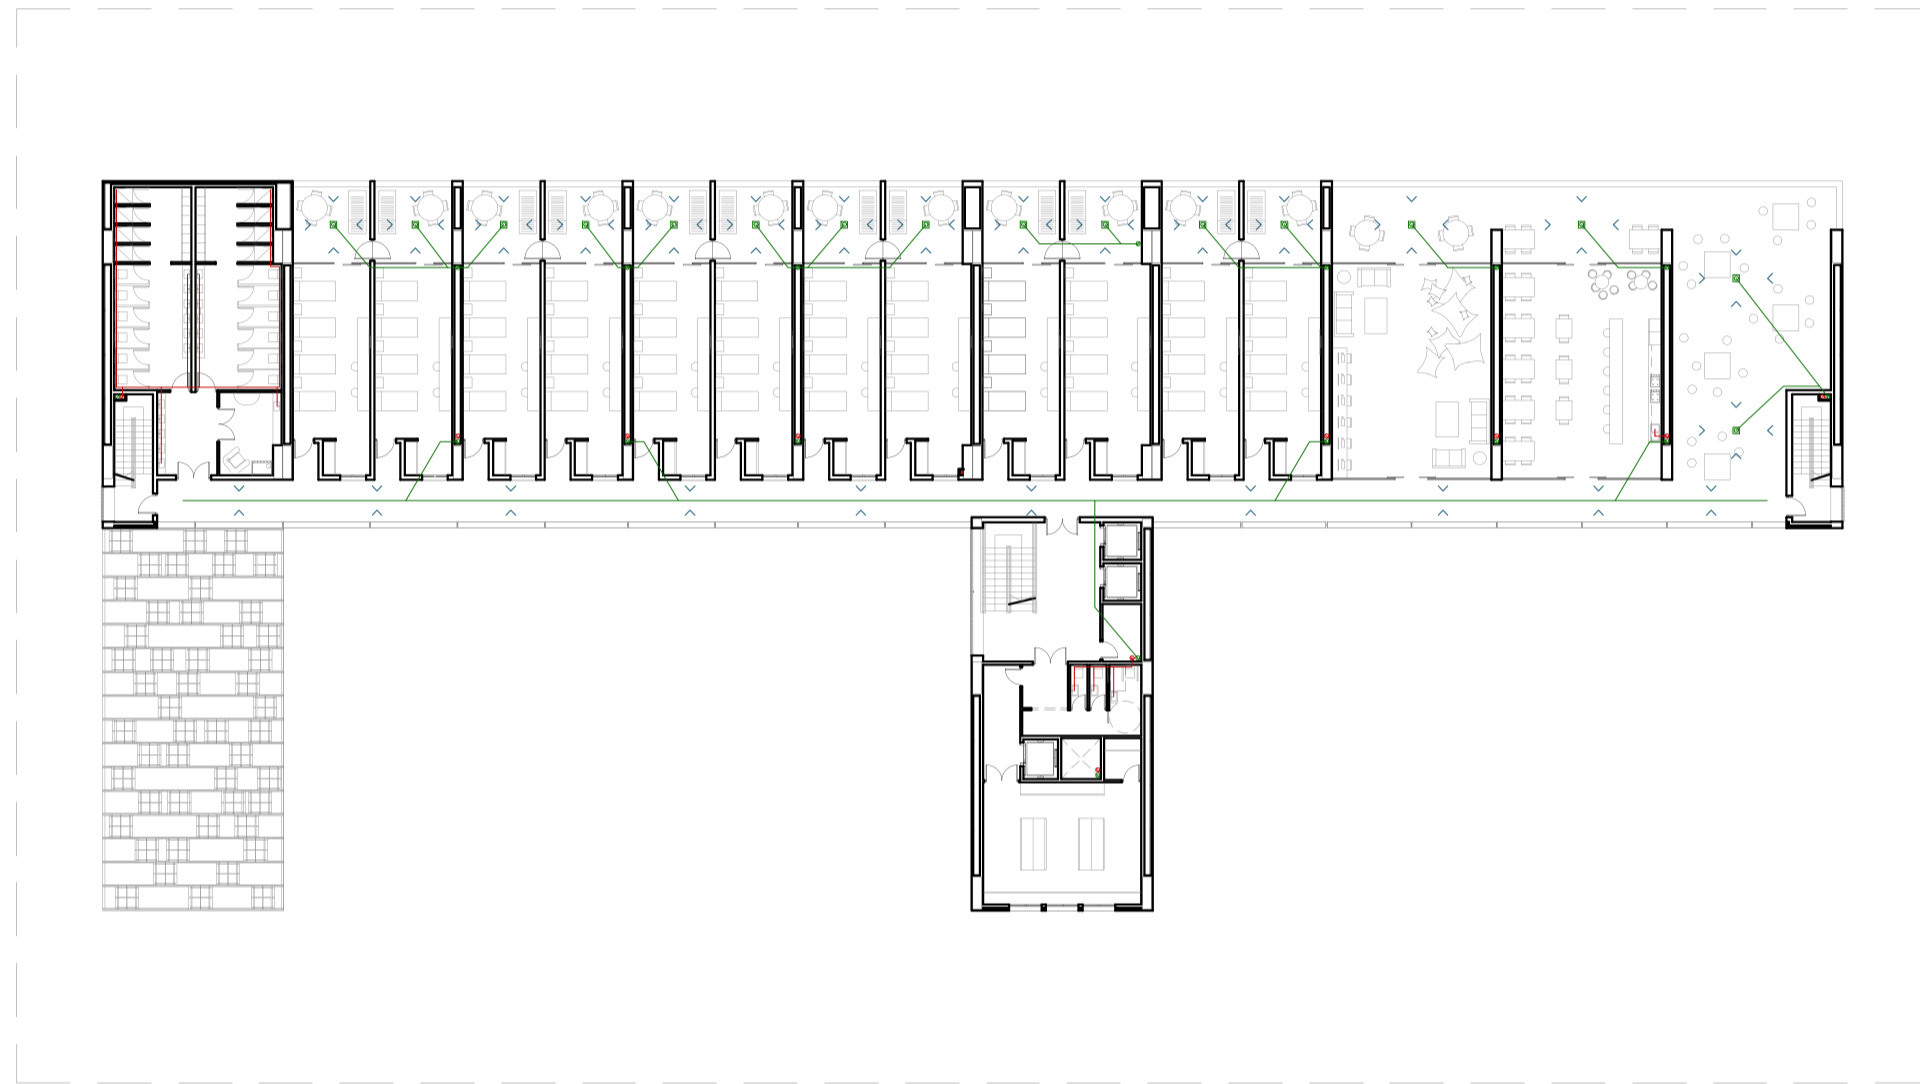


SANEAMIENTO. PLANTA SEGUNDA

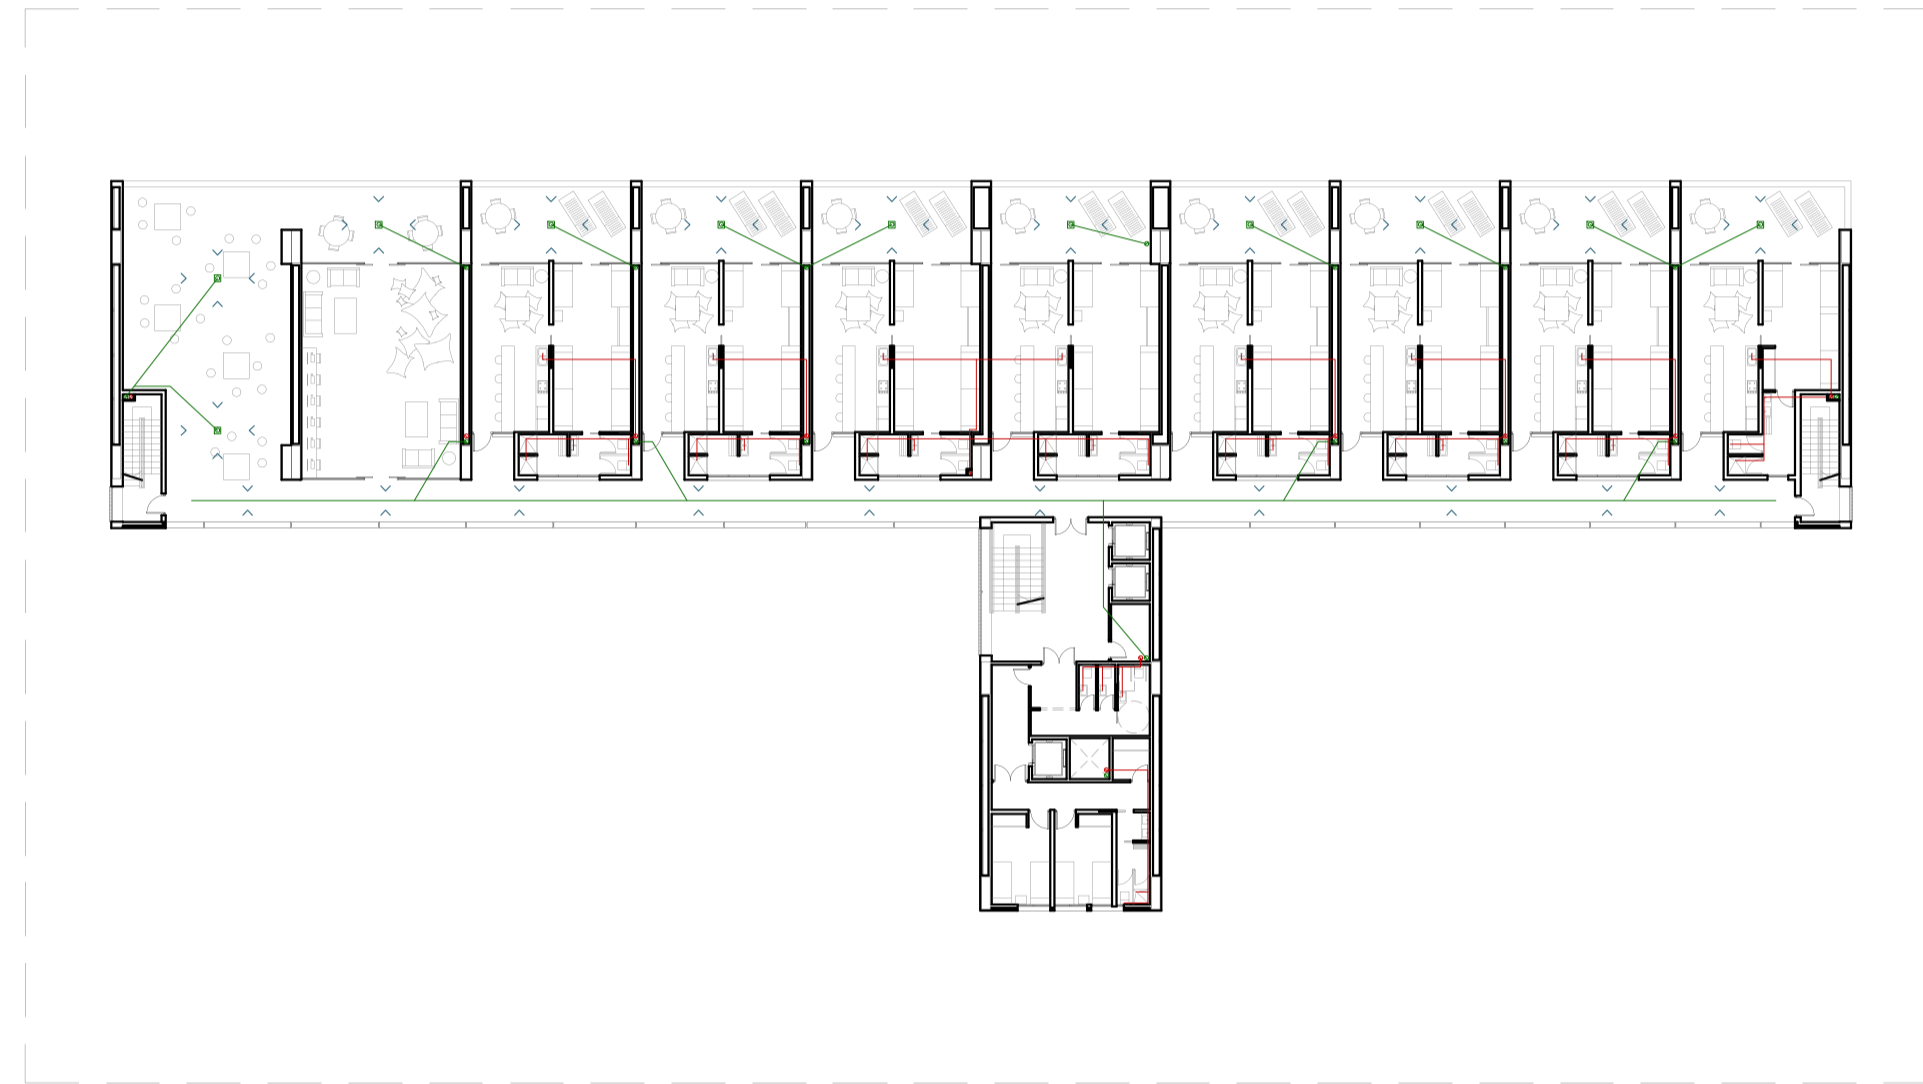


SANEAMIENTO. PLANTA TERCERA

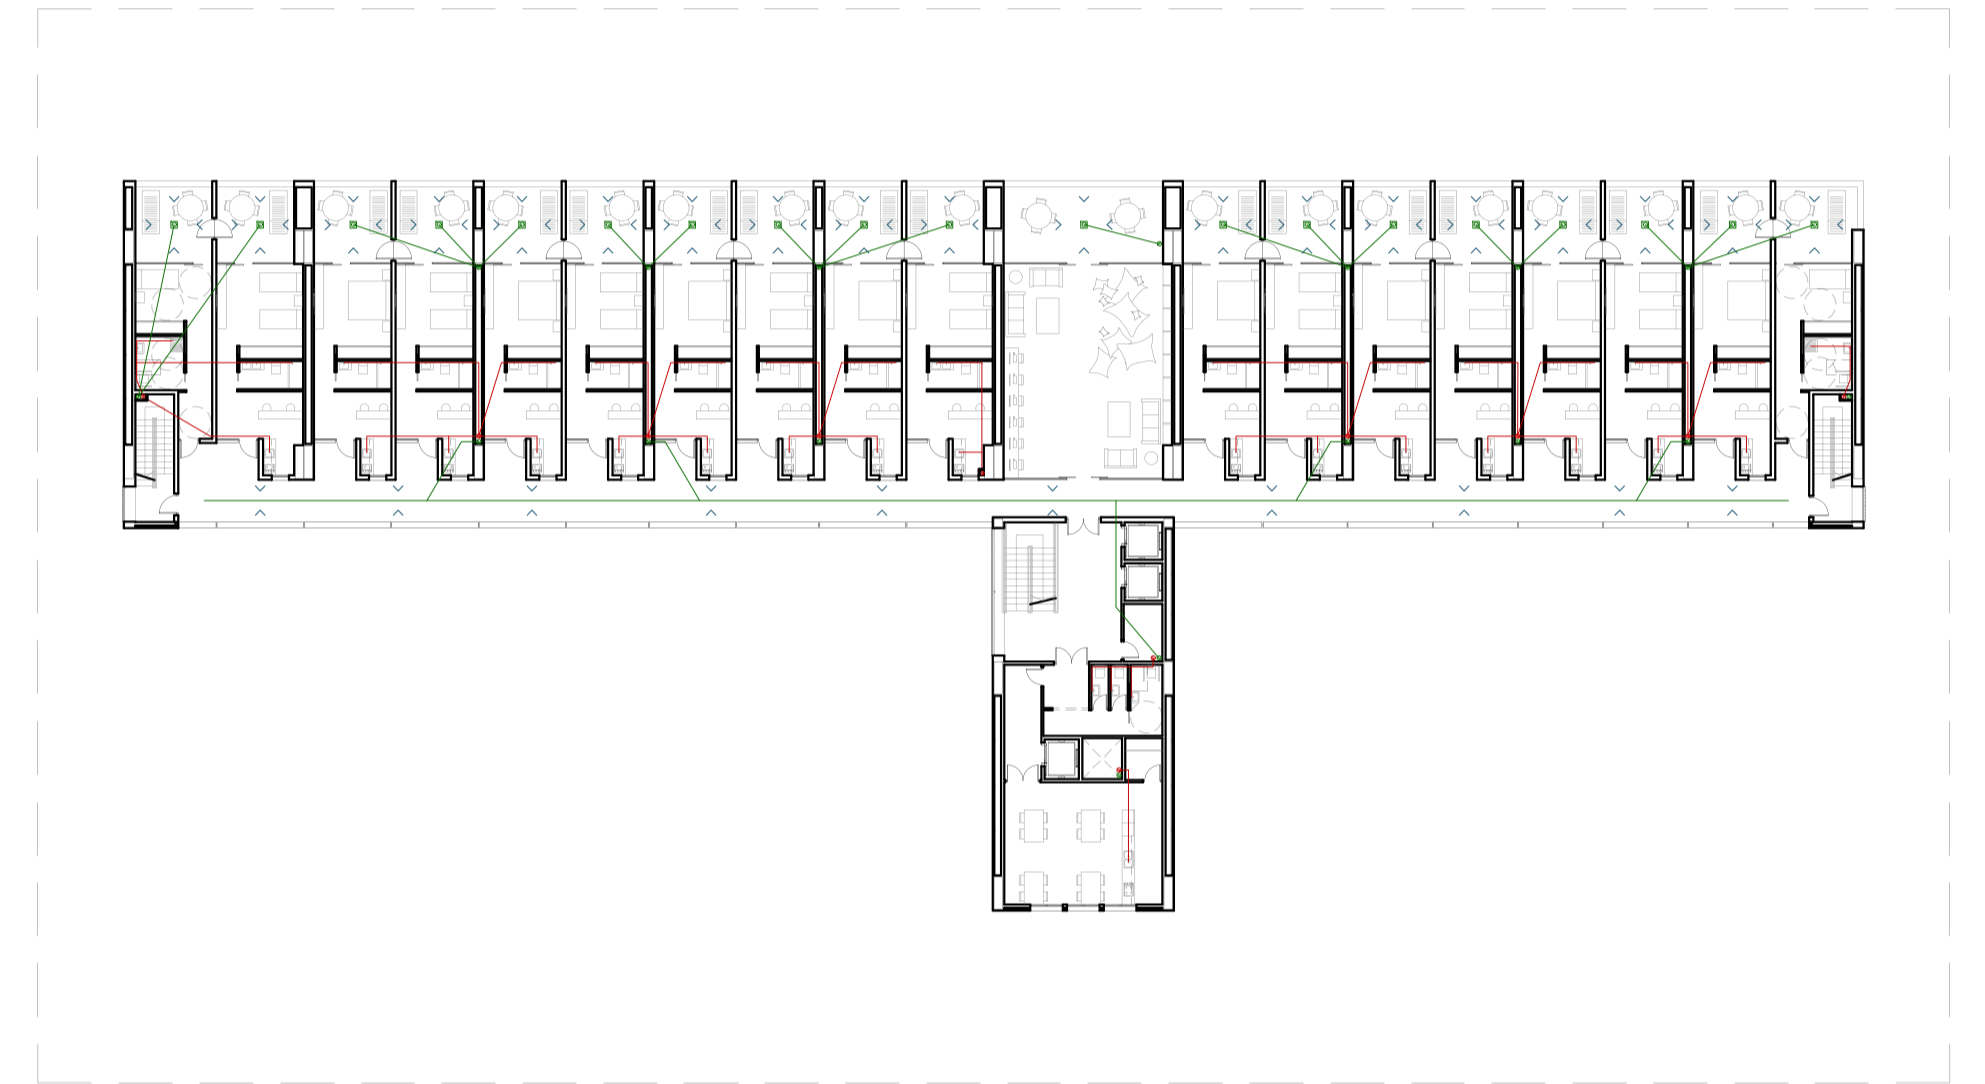

SANEAMIENTO. PLANTA CUARTA

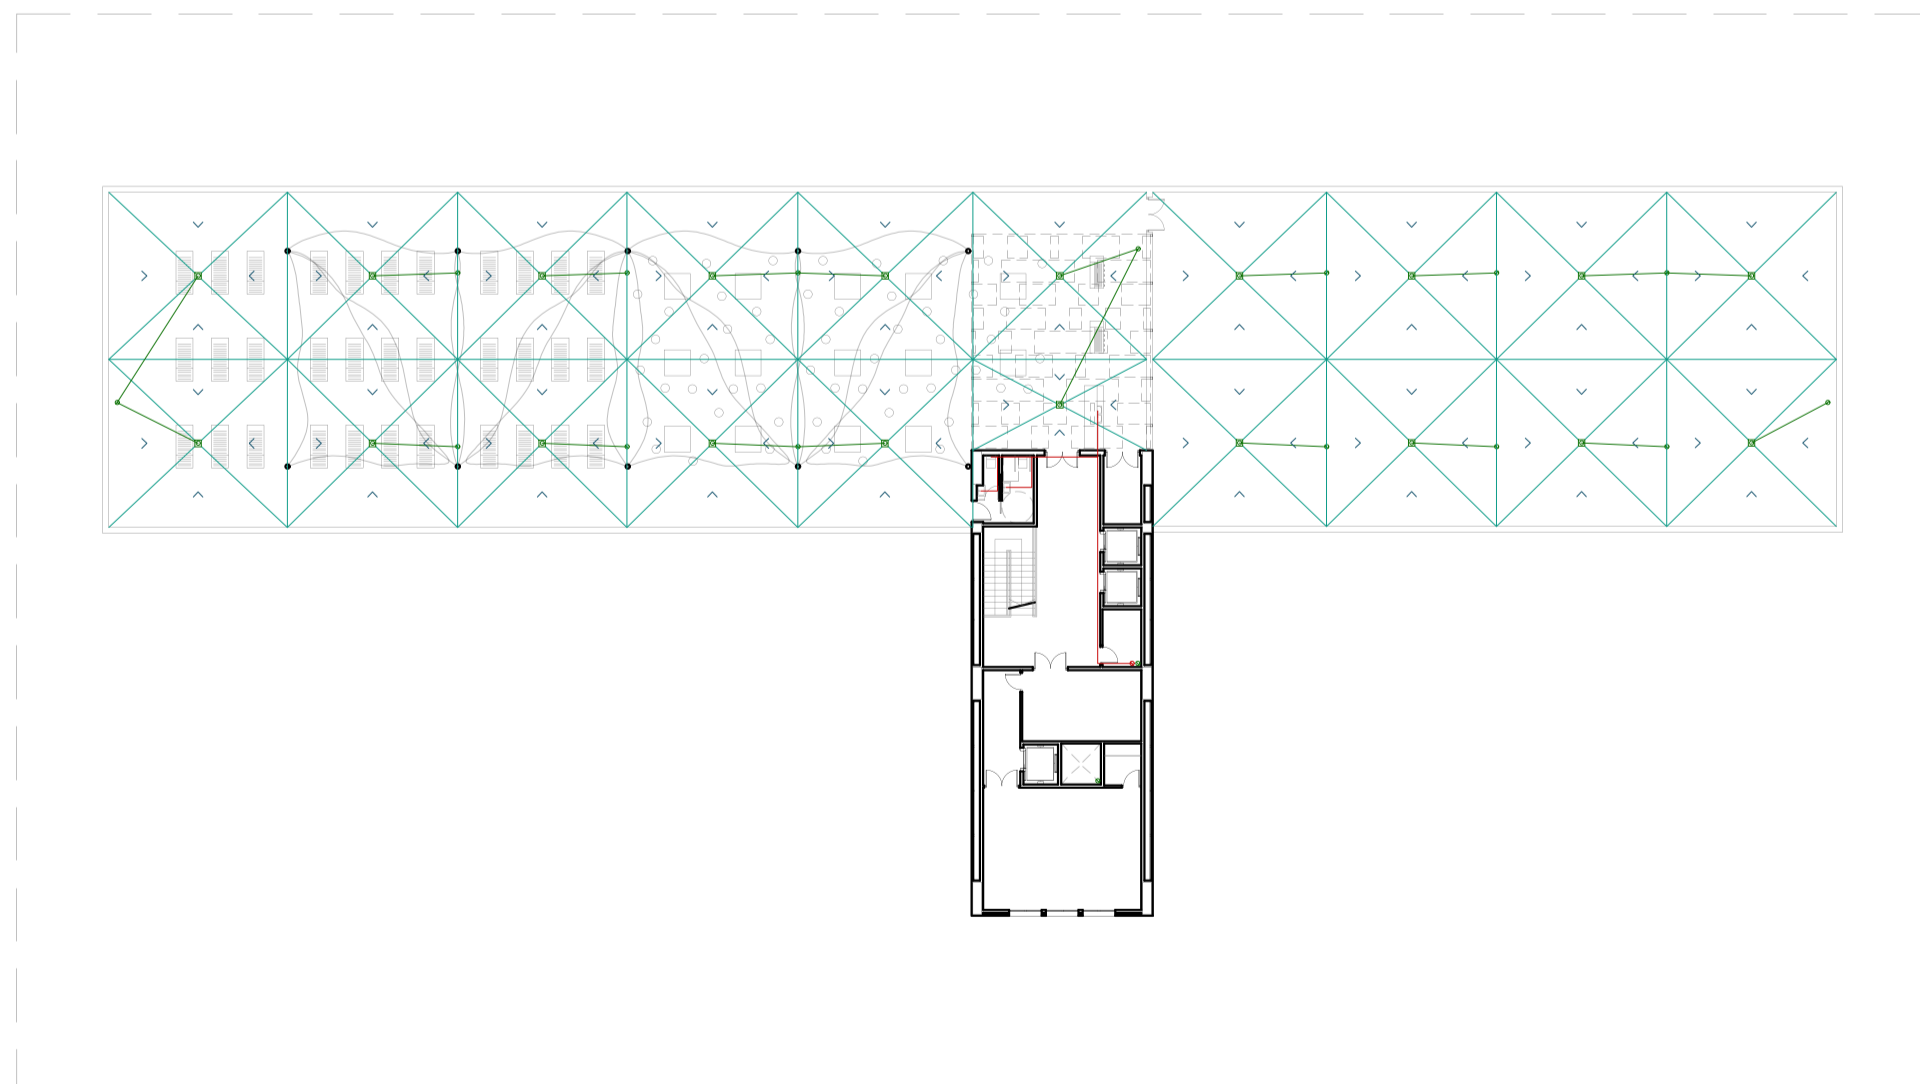

SANEAMIENTO. PLANTA CUBIERTA

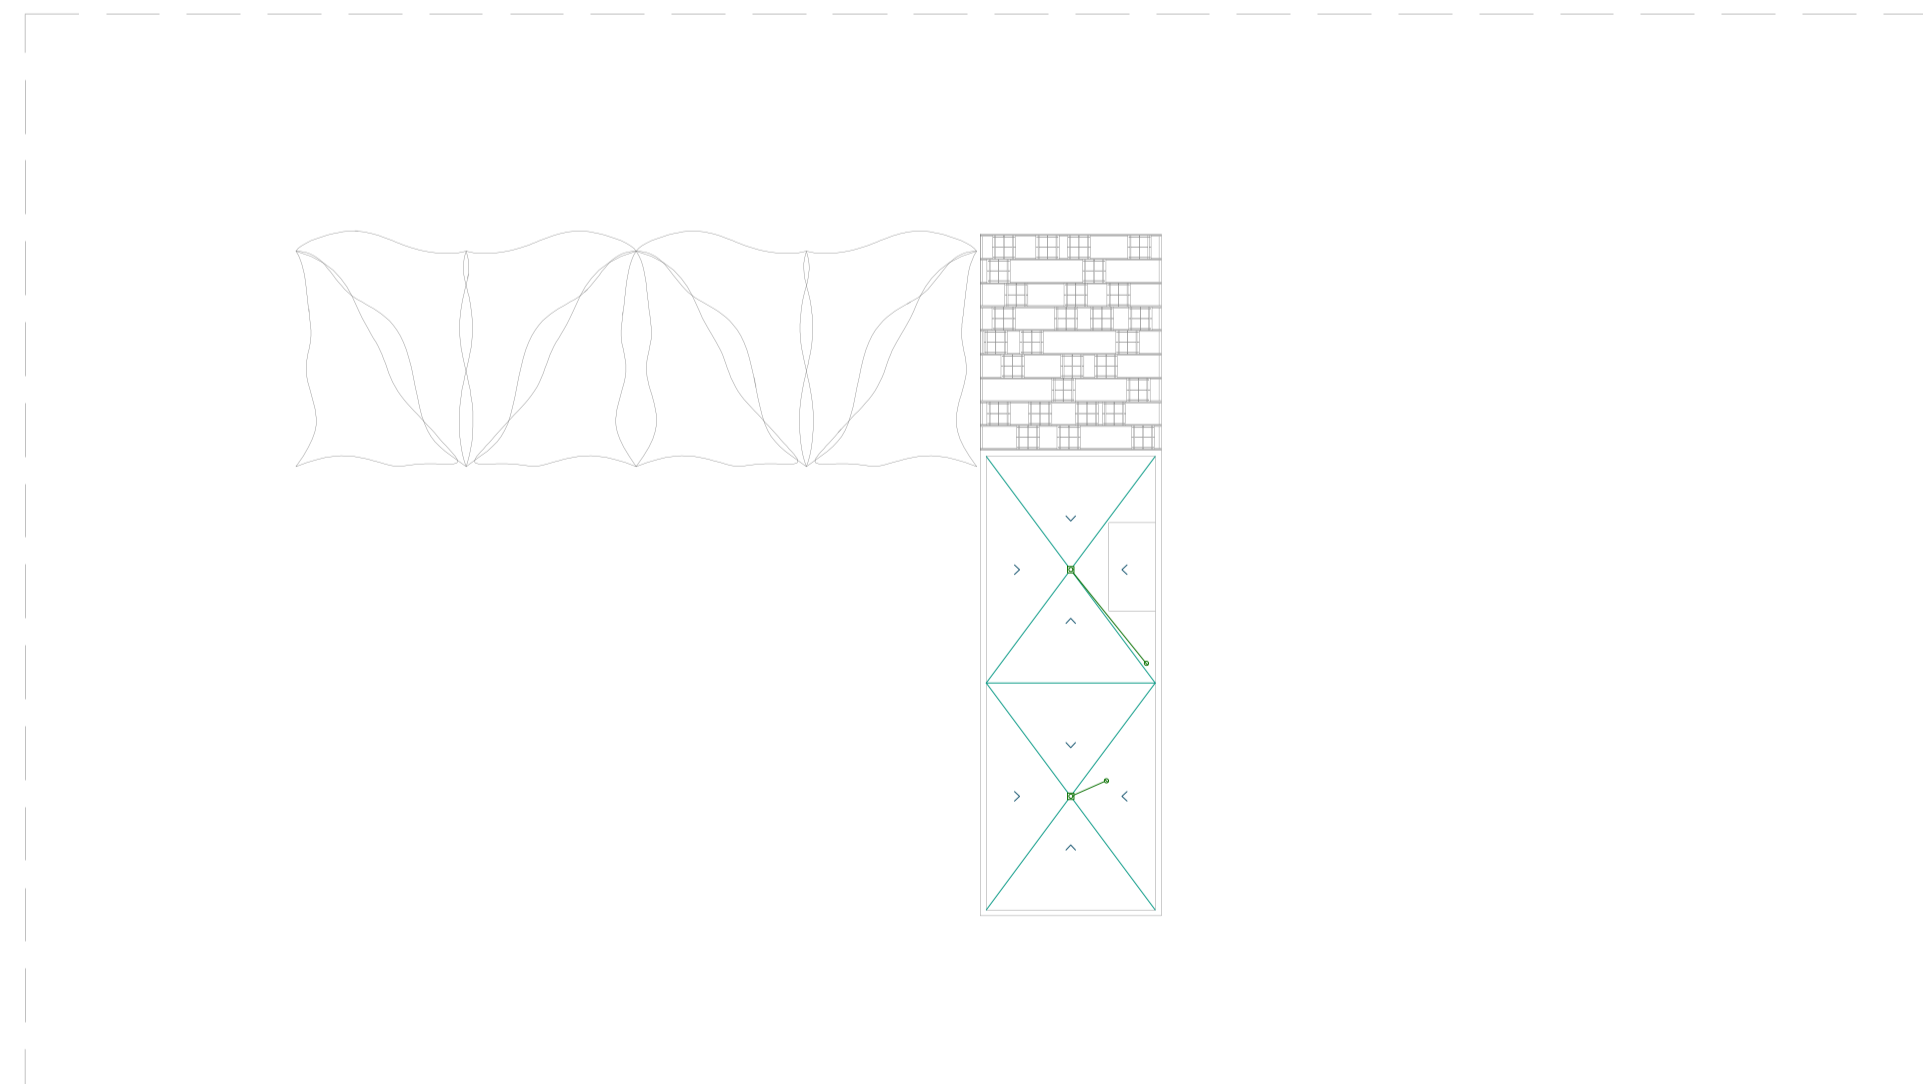

SANEAMIENTO. PLANTA CASTILLETE

LEYENDA DE PROTECCIÓN CONTRA INCENDIOS	
	SUMIDERO DE AGUAS PLUVIALES
	FORMACIÓN DE PENDIENTE
	BAIANTE DE AGUAS PLUVIALES
	COLECTOR DE AGUAS PLUVIALES
	BAIANTE DE AGUAS RESIDUALES
	COLECTOR DE AGUAS RESIDUALES
	SUMIDERO LINEAL
	RED COLGADA DE RESIDUALES
	RED COLGADA DE AGUAS PLUVIALES
	DEPÓSITO DE AGUAS PLUVIALES
	RED ENTERRADA
	ARQUETA DE PASO
	ARQUETA SEPARADORA DE GRASAS
	ARQUETA DE BOMBEO
	RED MIXTA
	CONEXIÓN ACOMETIDA MUNICIPAL