


SECCIÓN A-A'



PLANO DE CUBIERTA

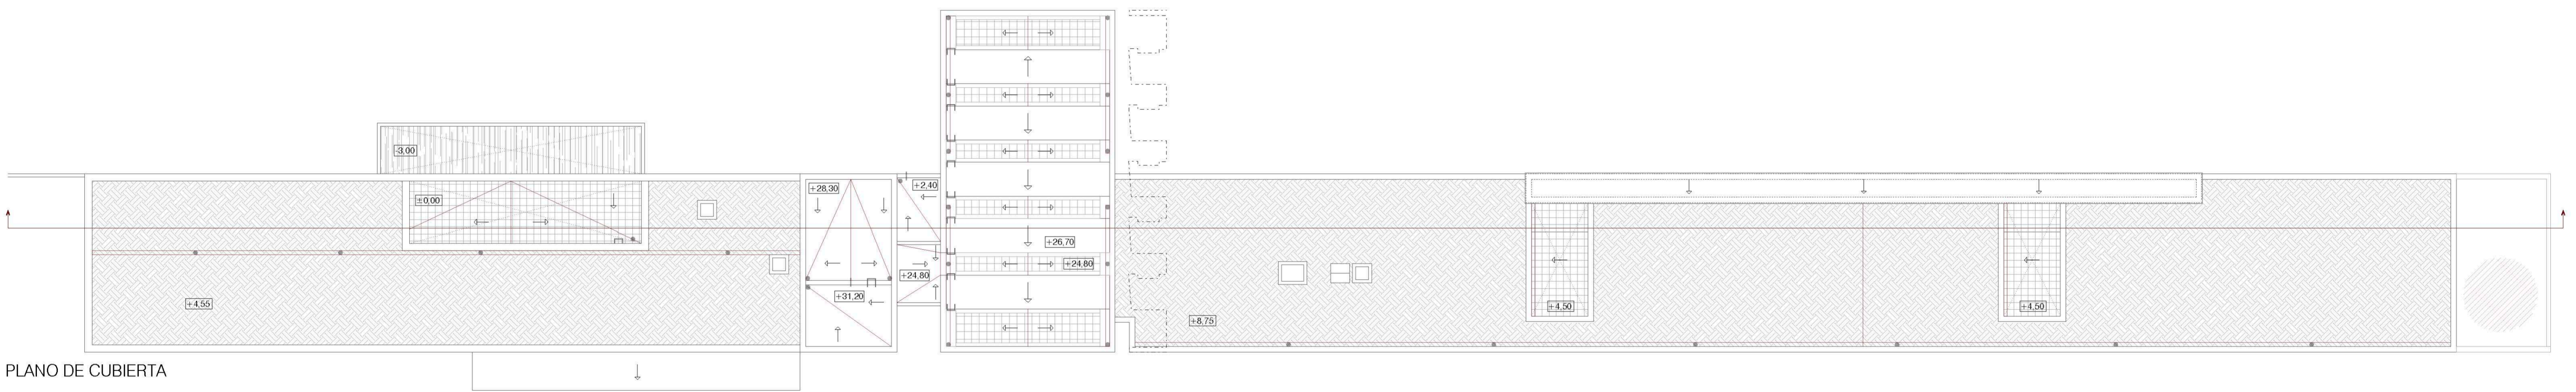