




SECCIÓN D-D'

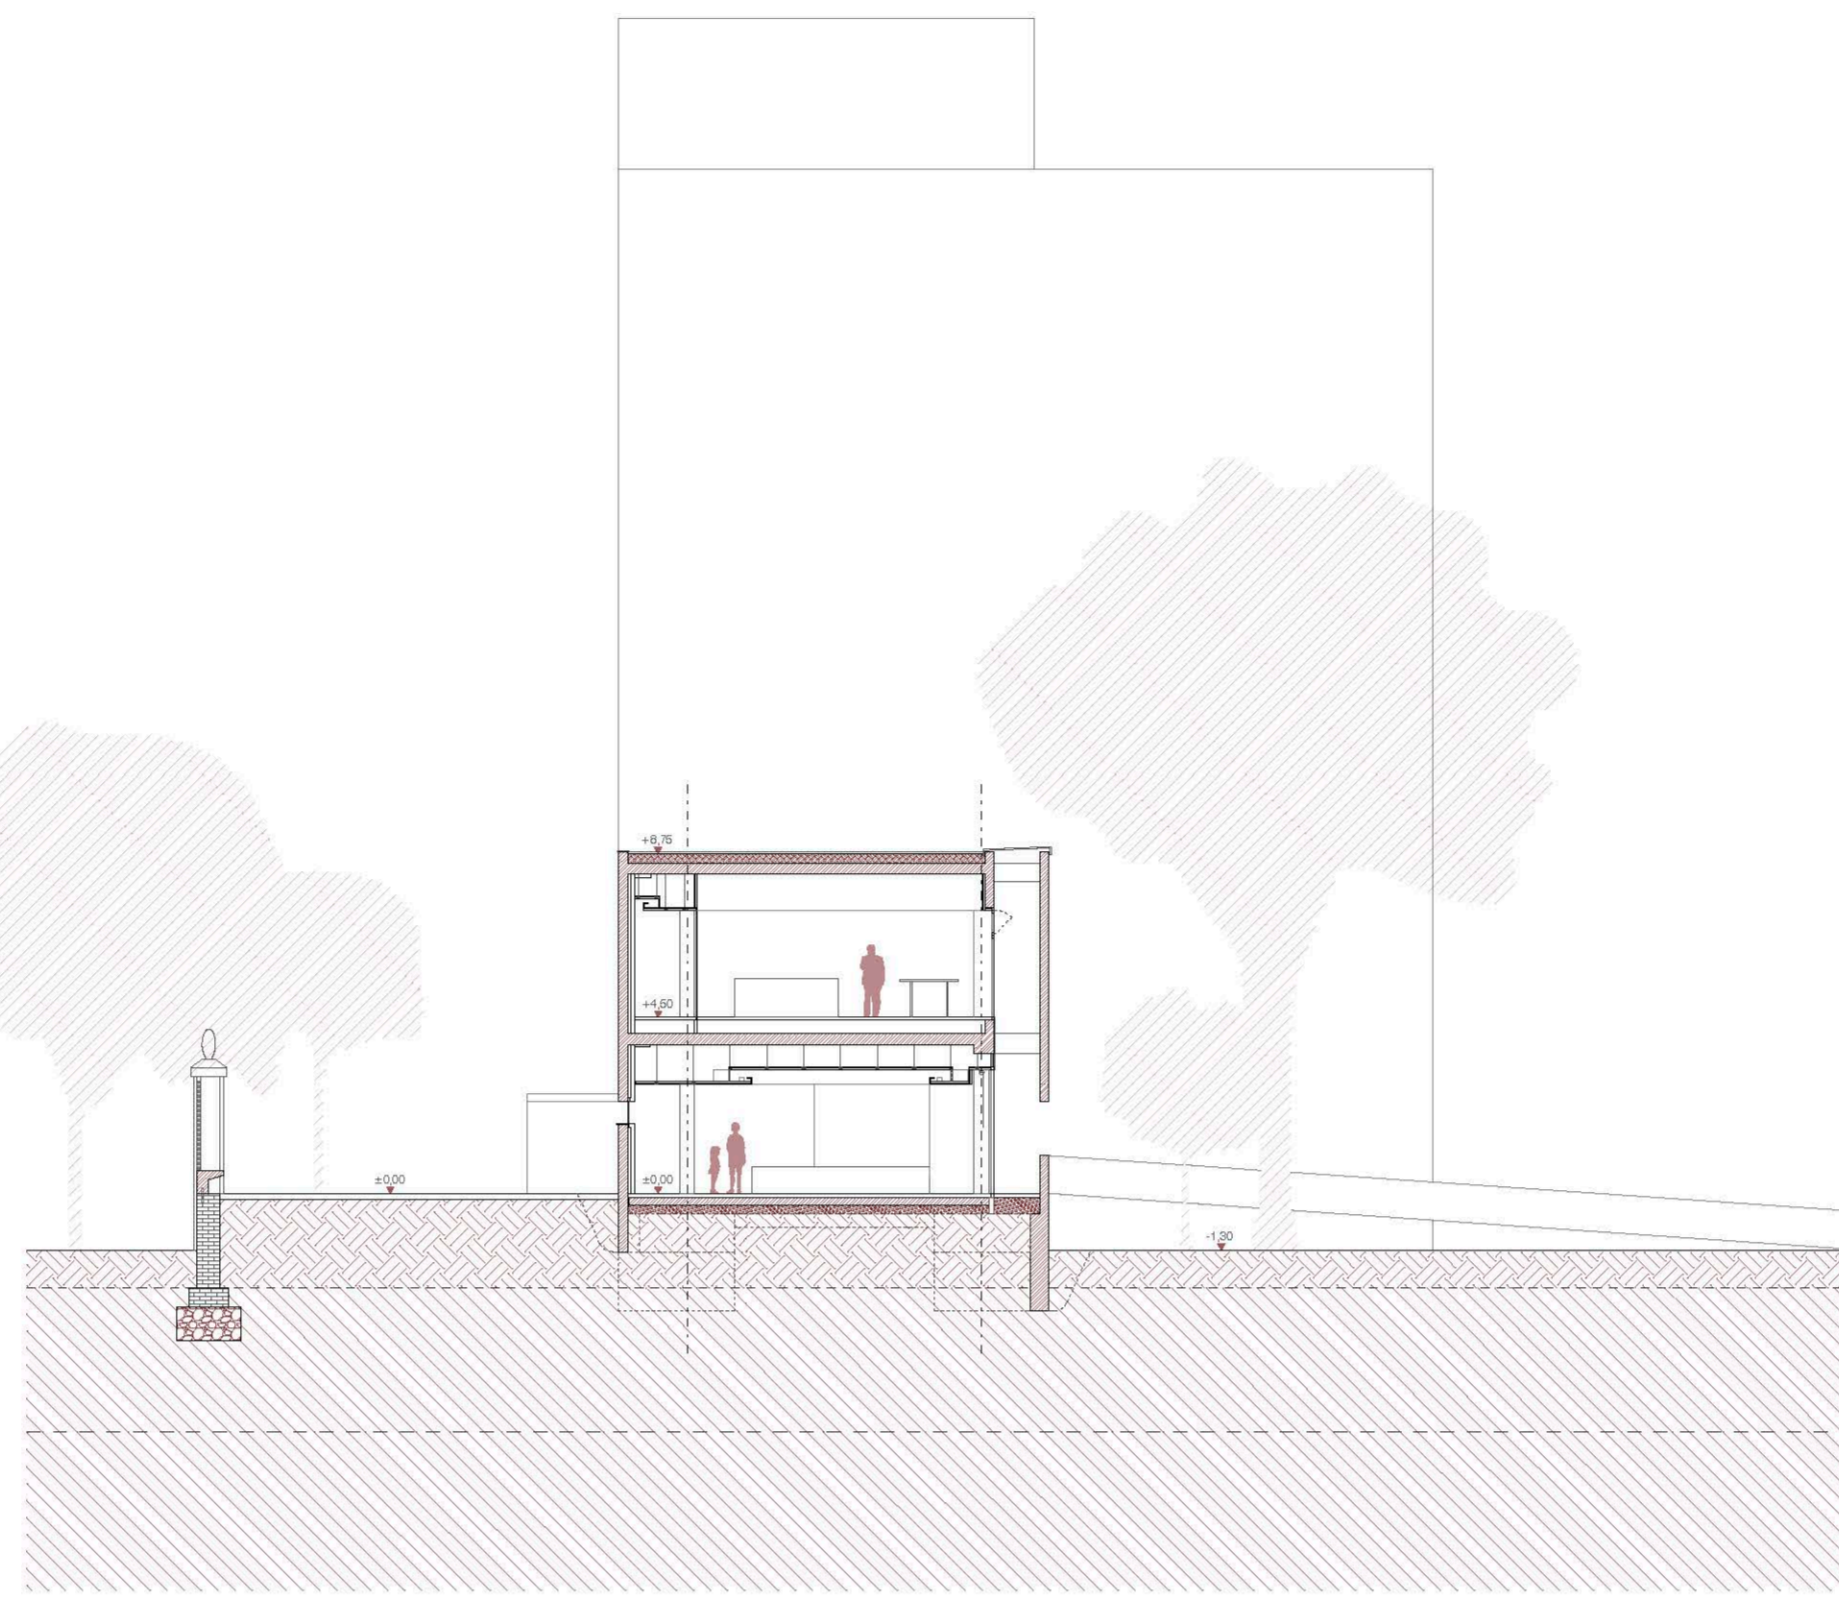


SECCIÓN E-E'

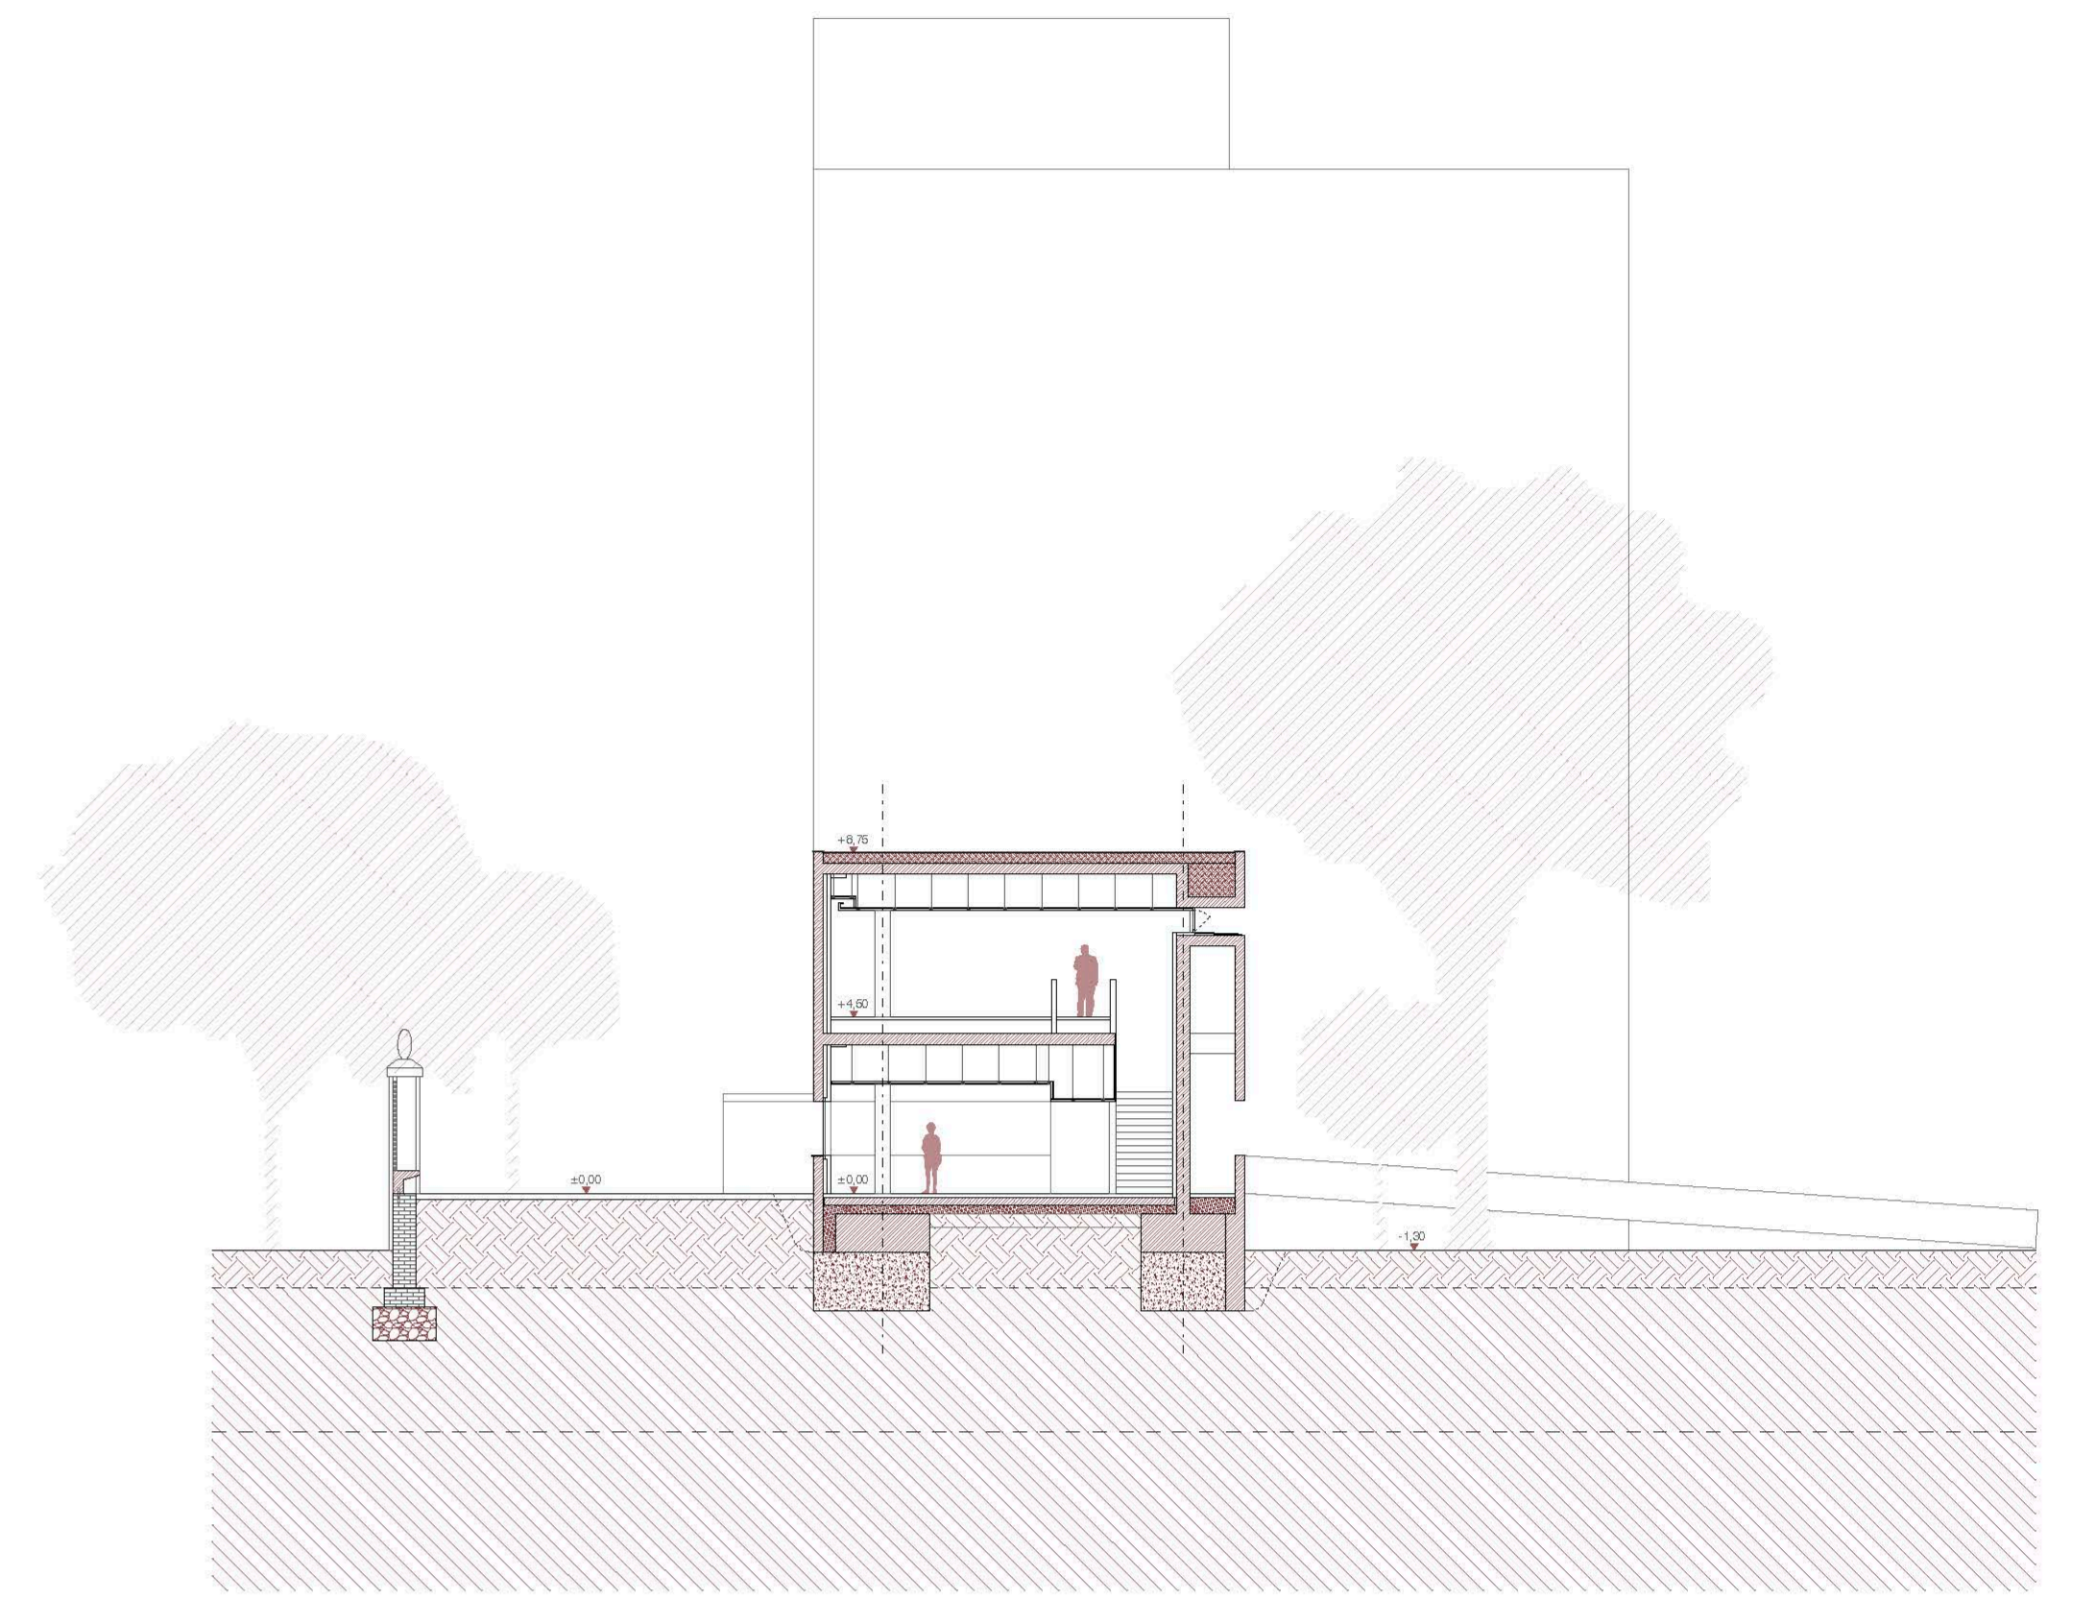

SECCIÓN F-F'

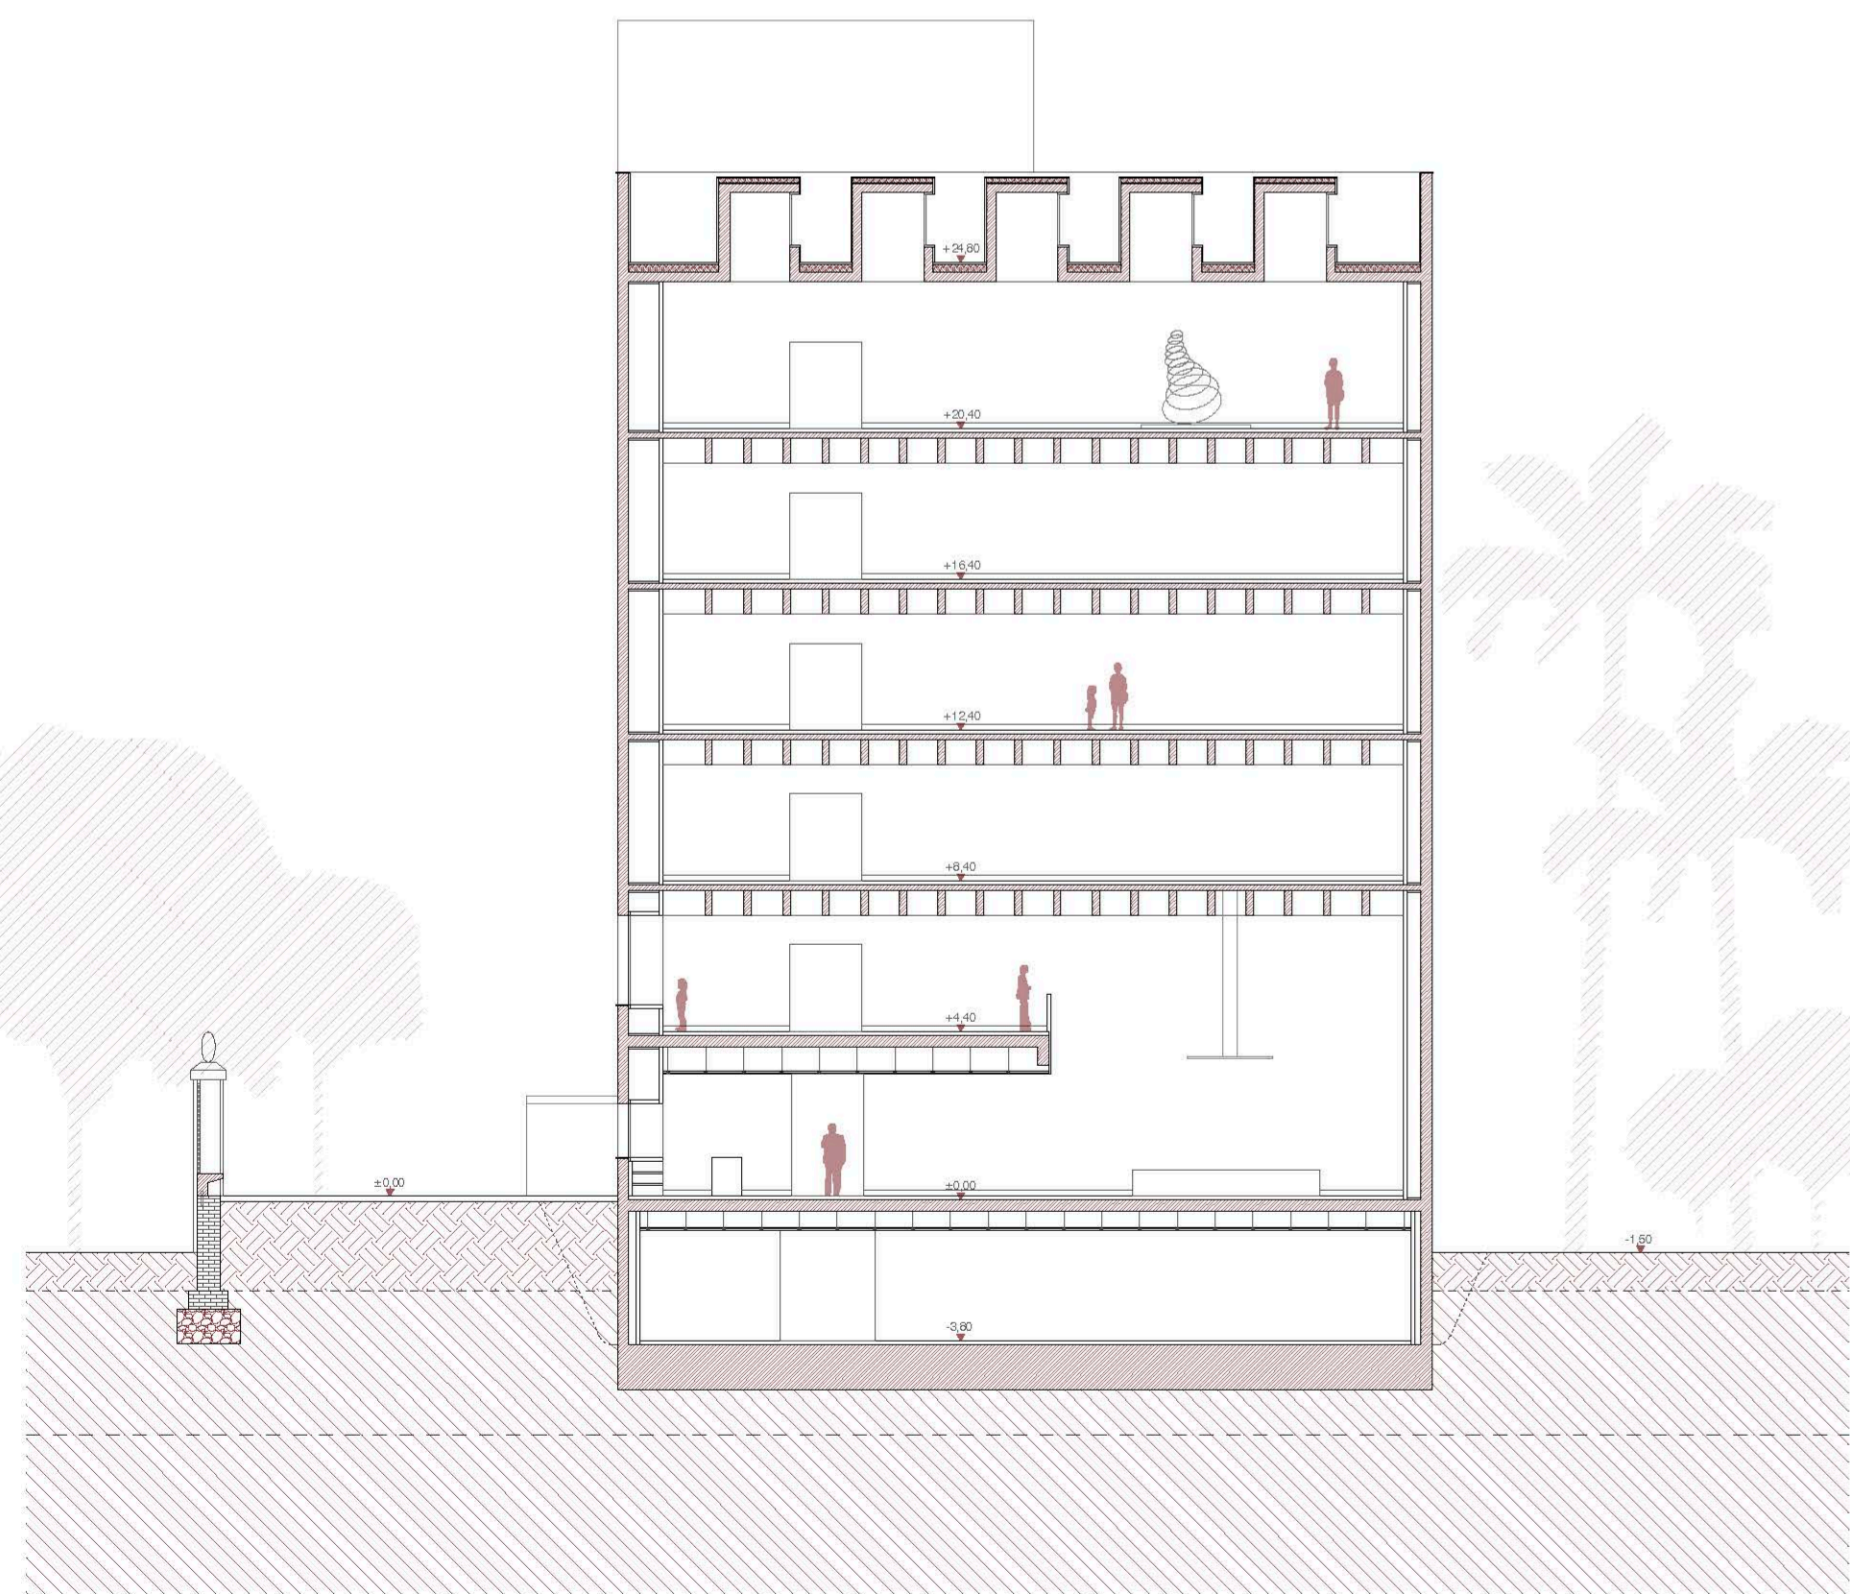

SECCIÓN G-G'

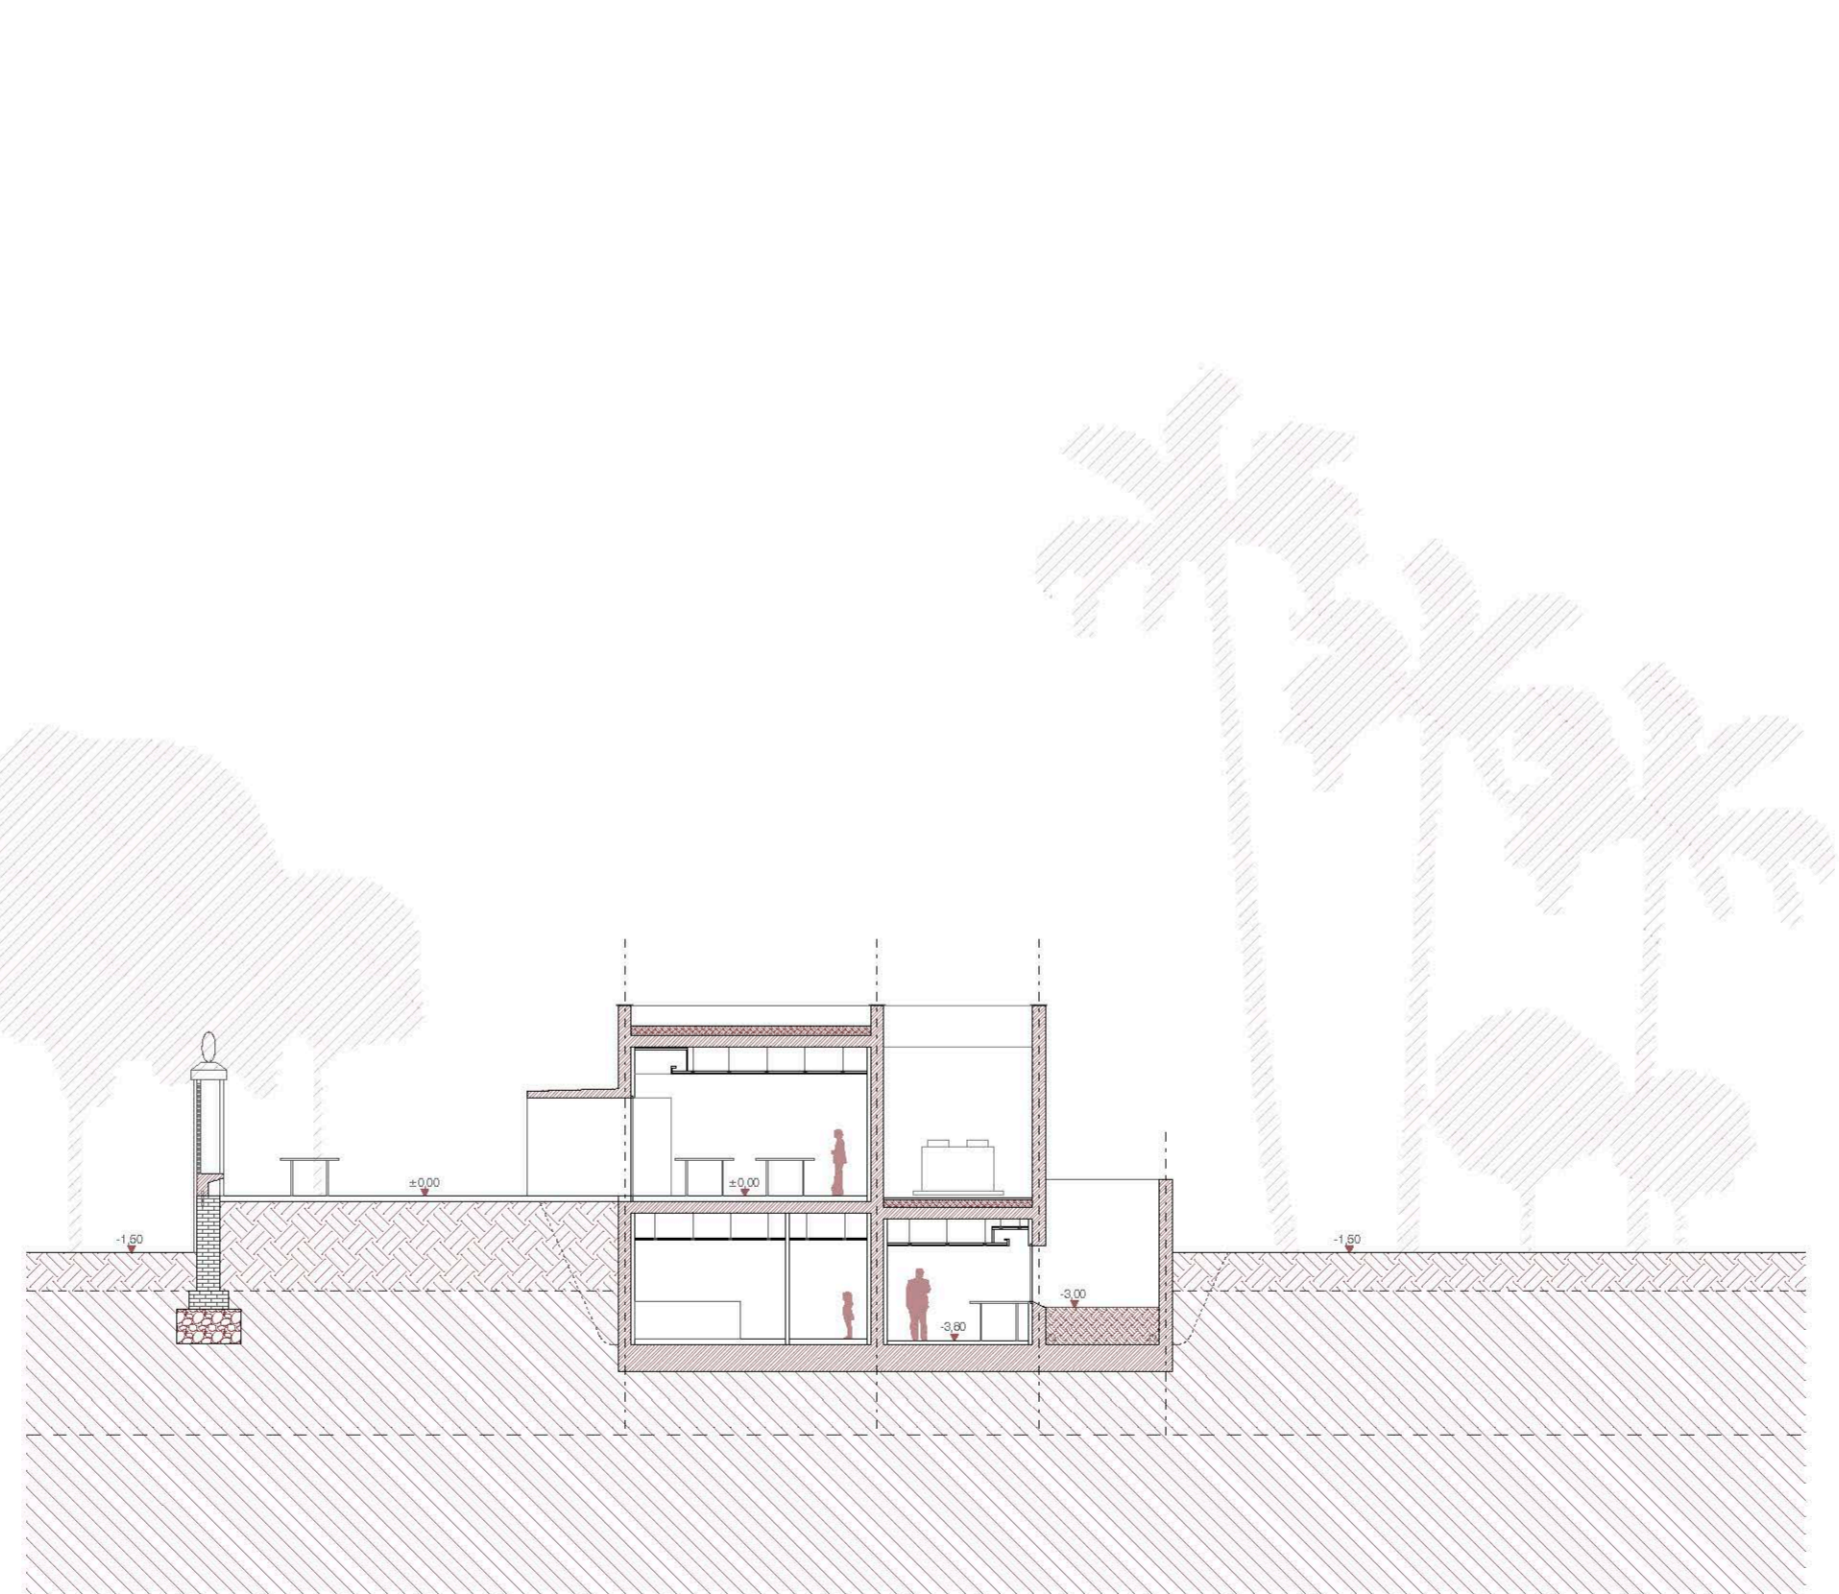

SECCIÓN H-H'

