




ALZADO O

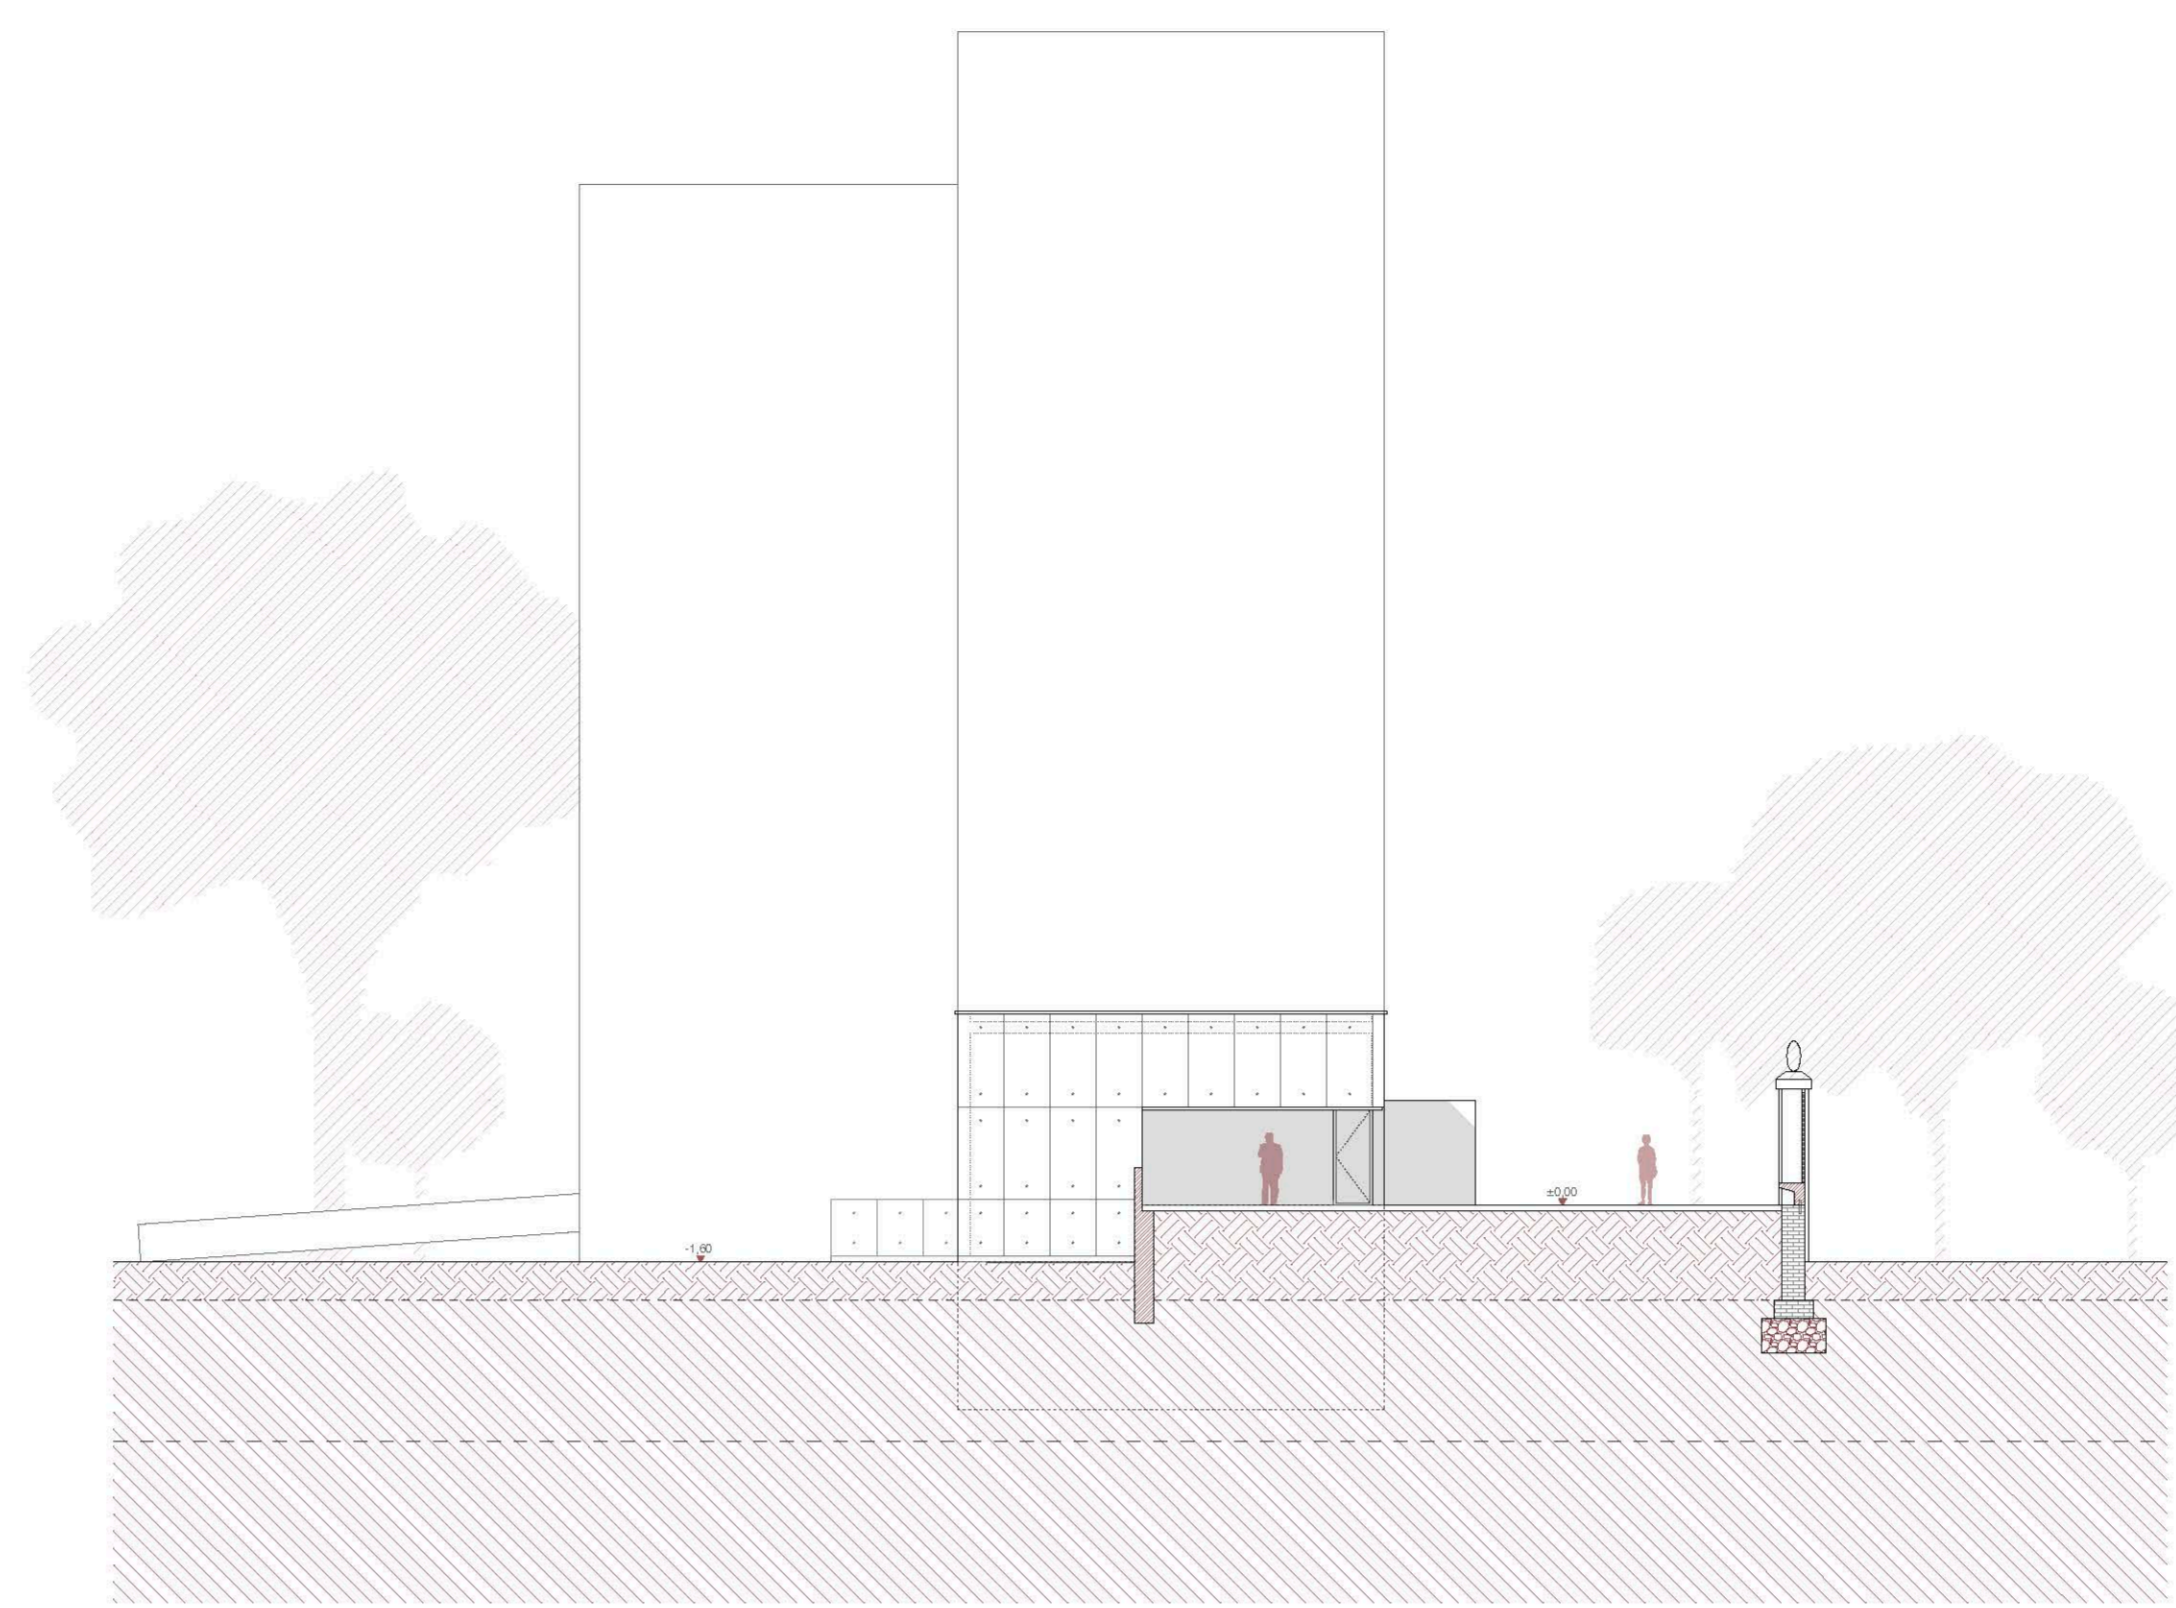

ALZADO E

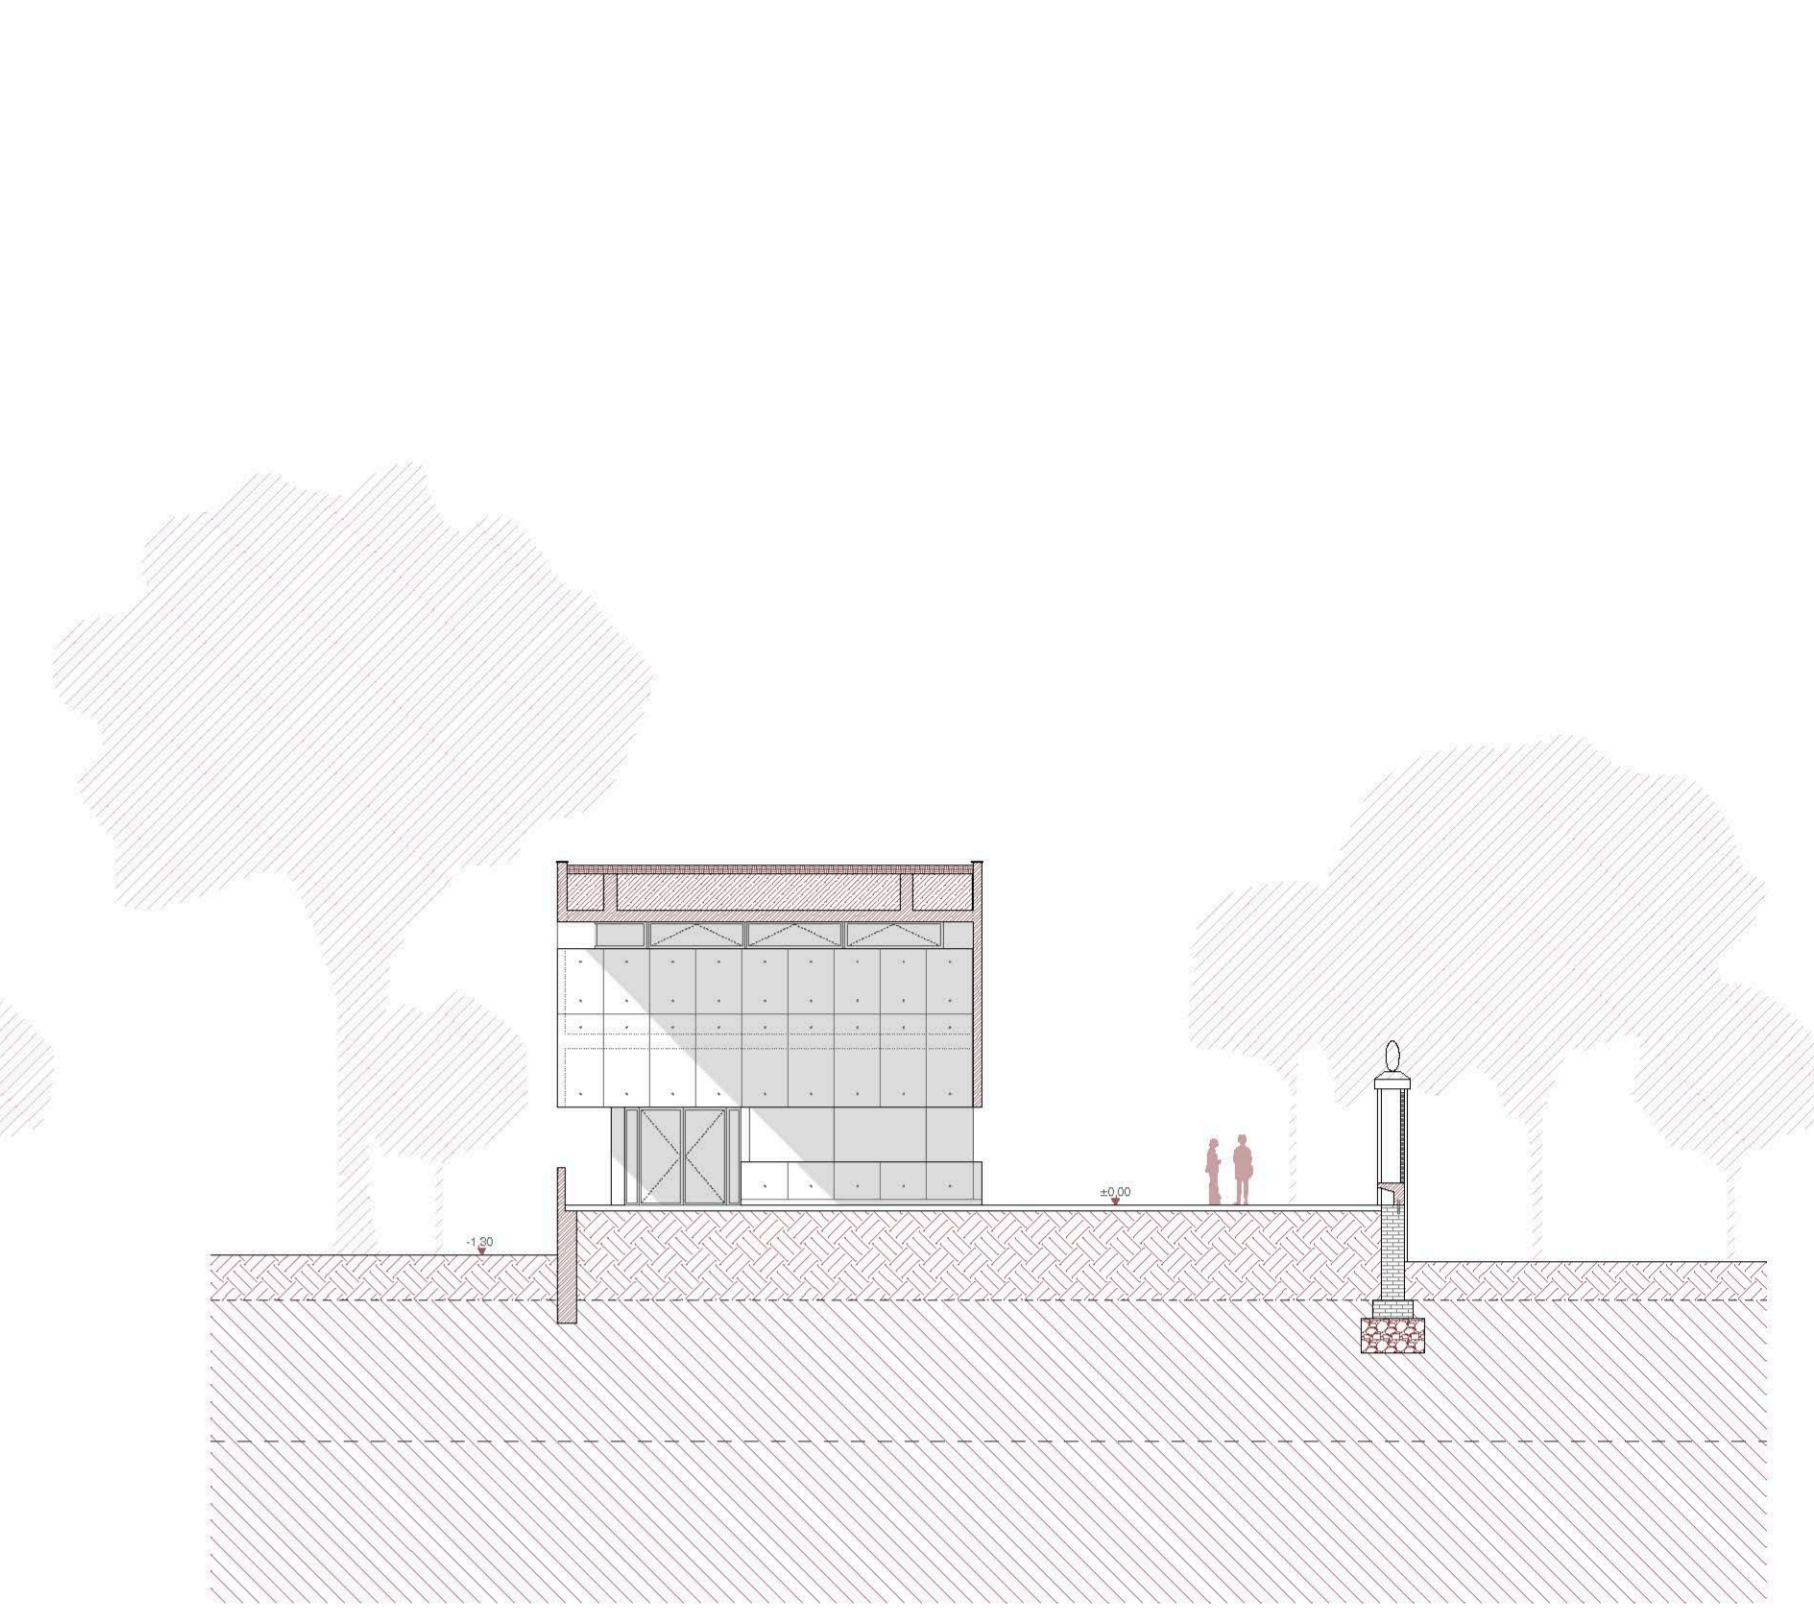

SECCIÓN I-I'

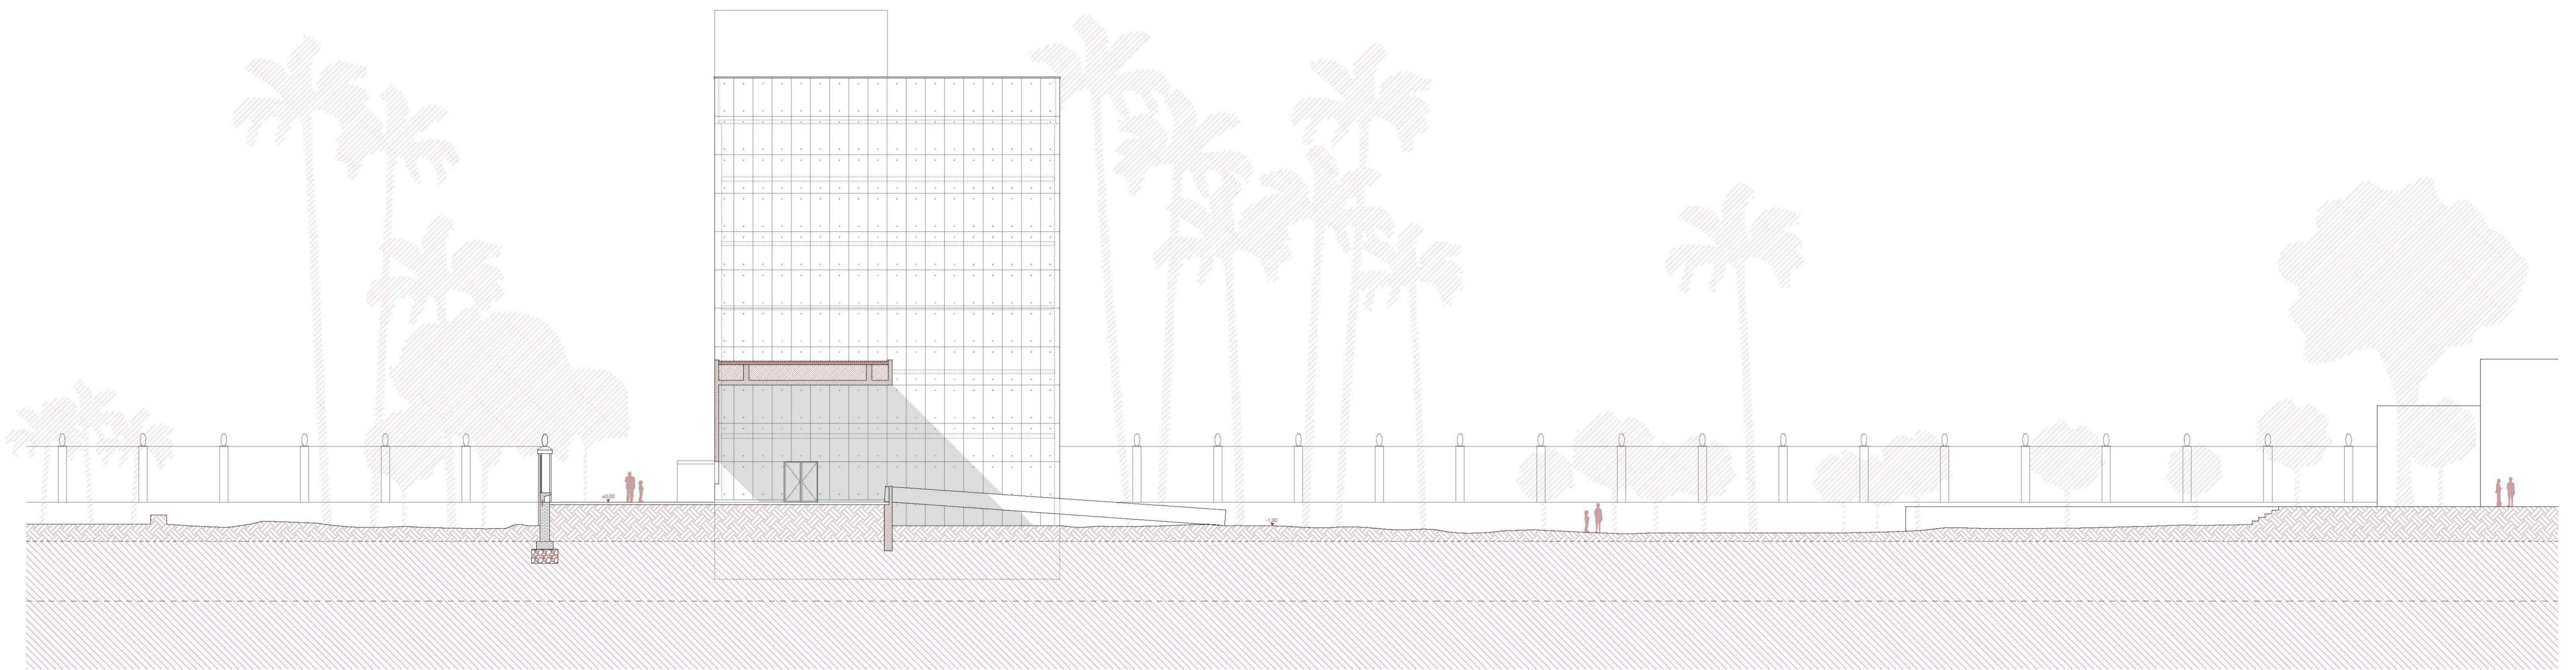

SECCIÓN J-J'

