





PLANTA QUINTA

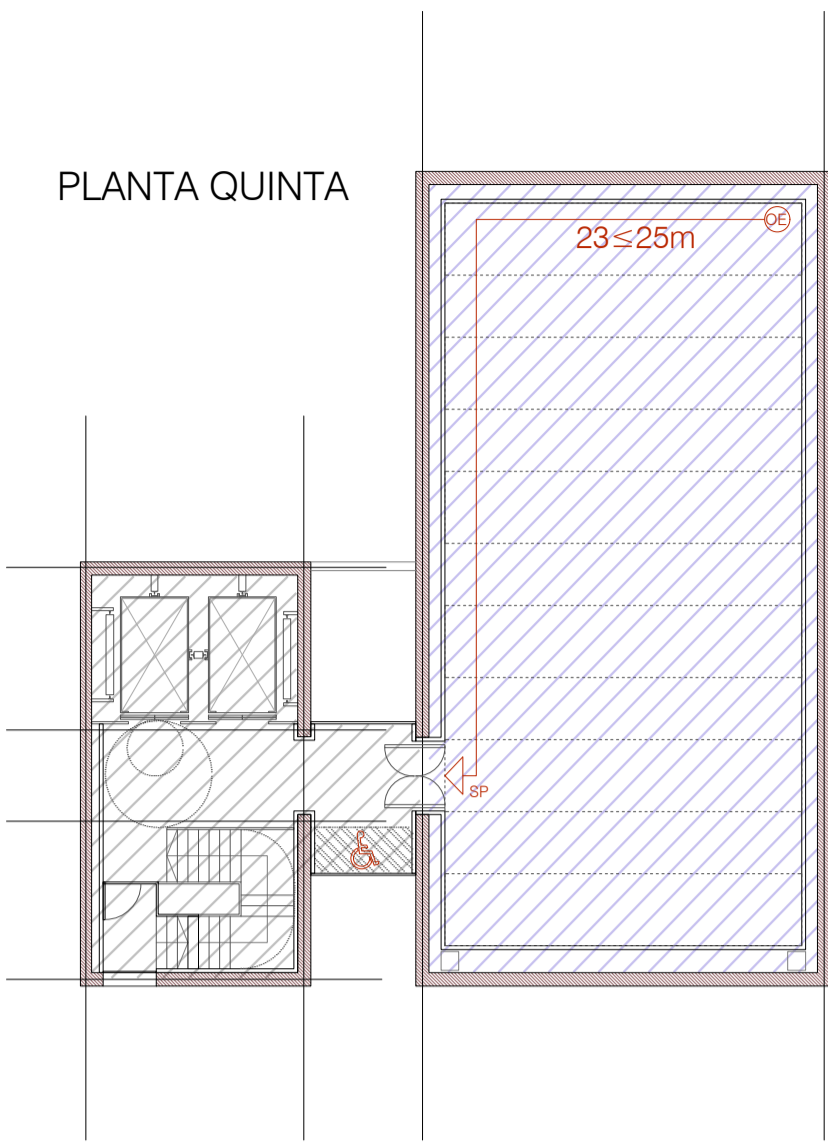


PLANTA SEGUNDA  
PLANTA TERCERA  
PLANTA CUARTA

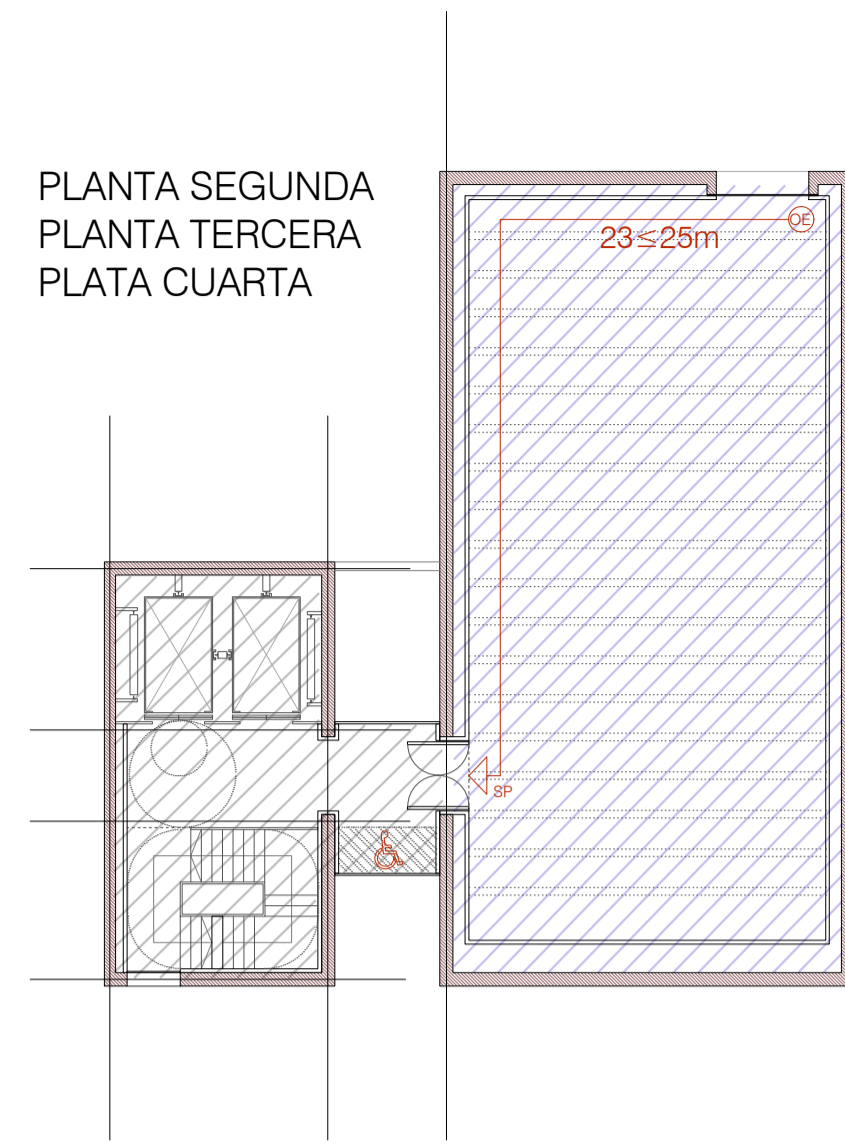


PLANTA PRIMERA

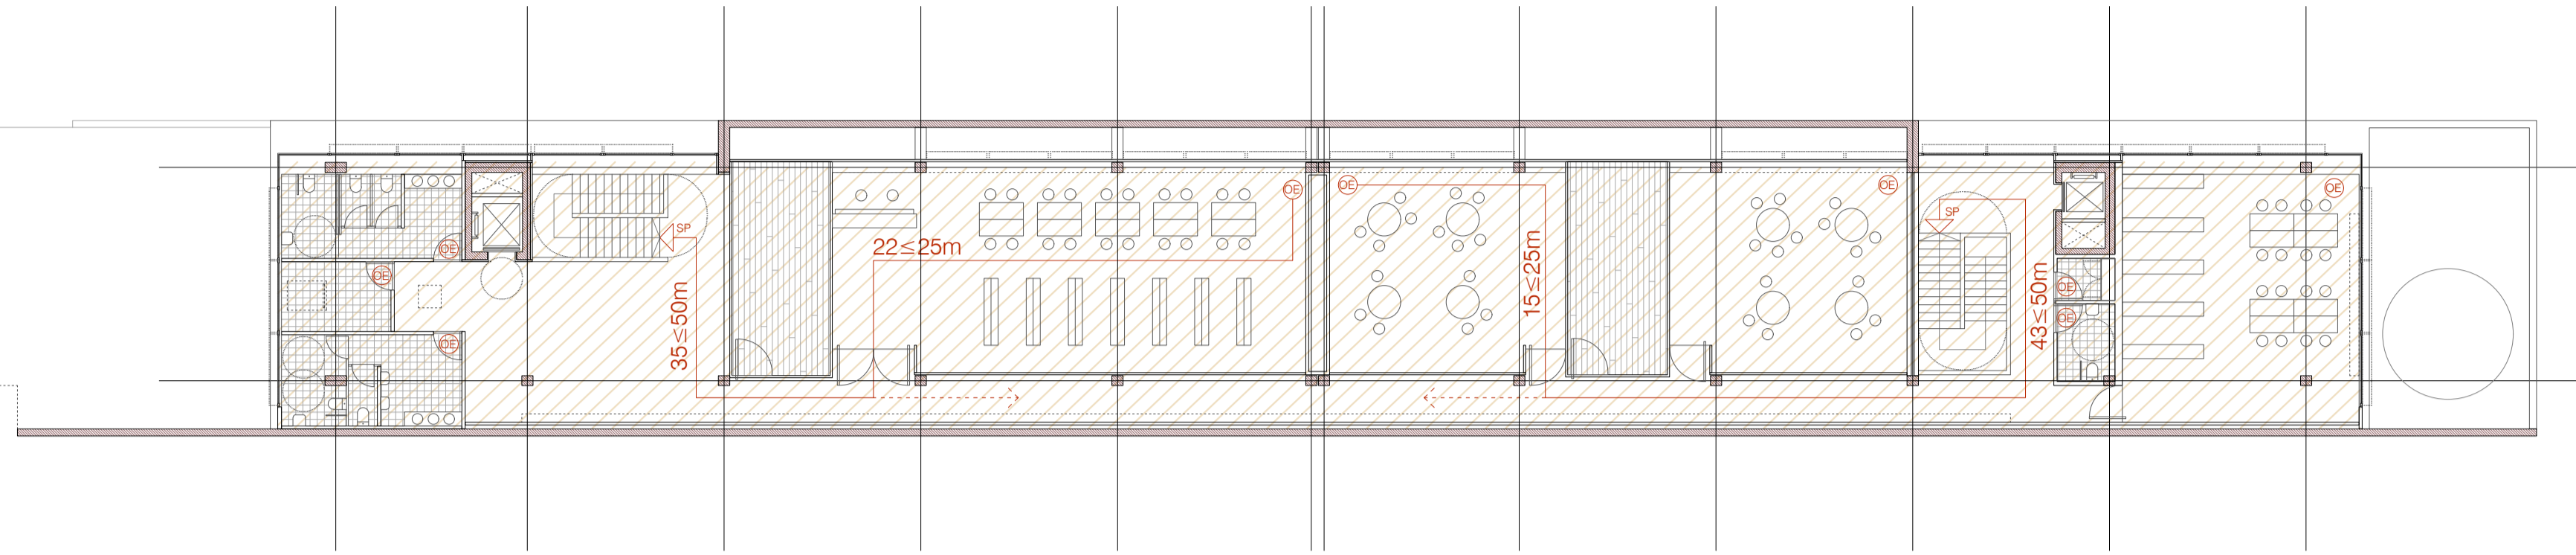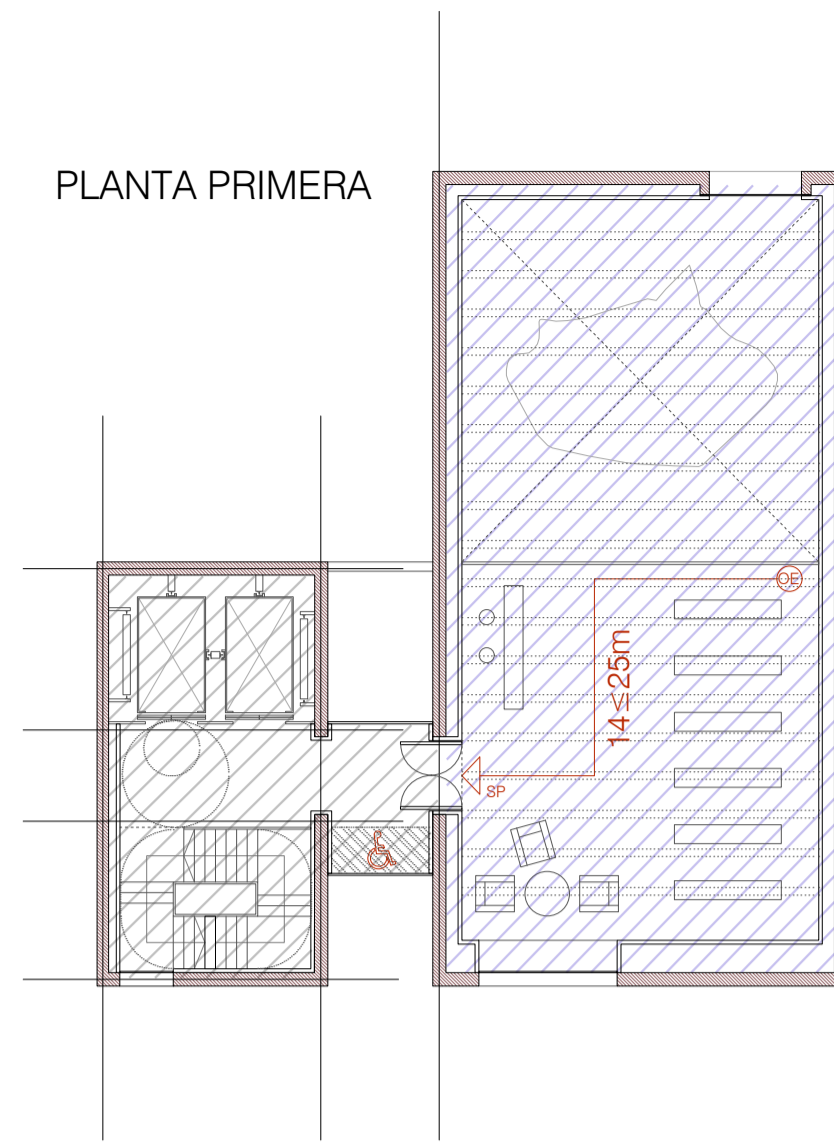

PLANTA BAJA

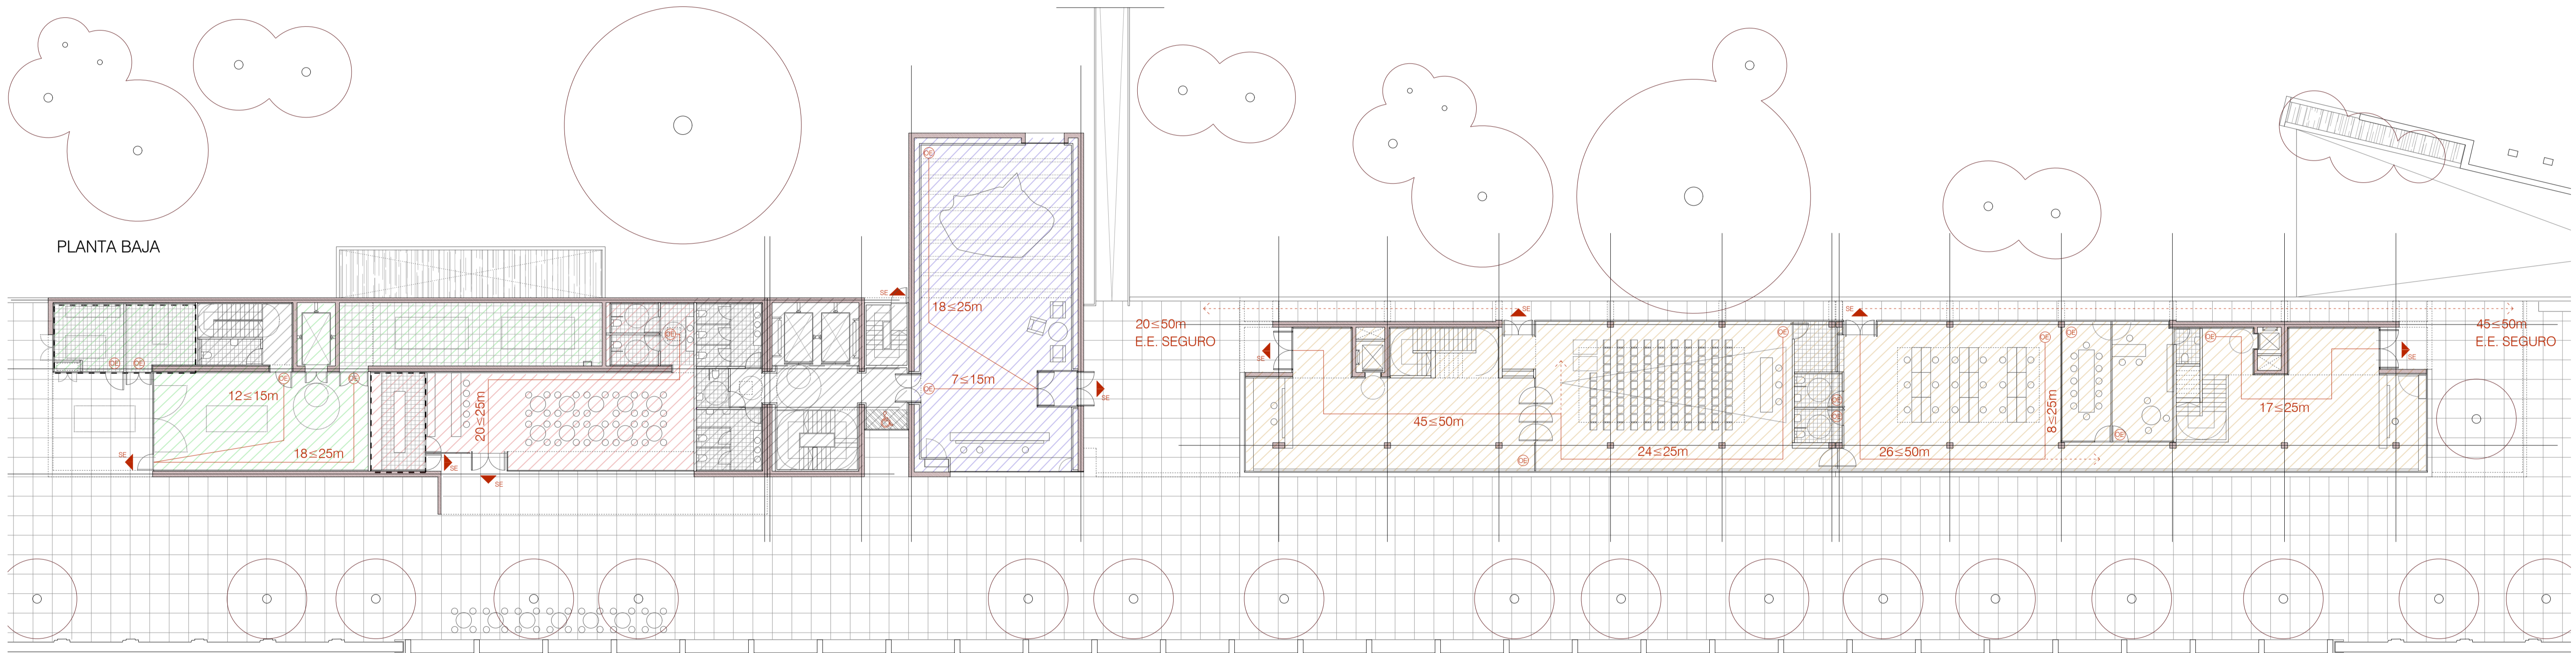

PLANTA SÓTANO

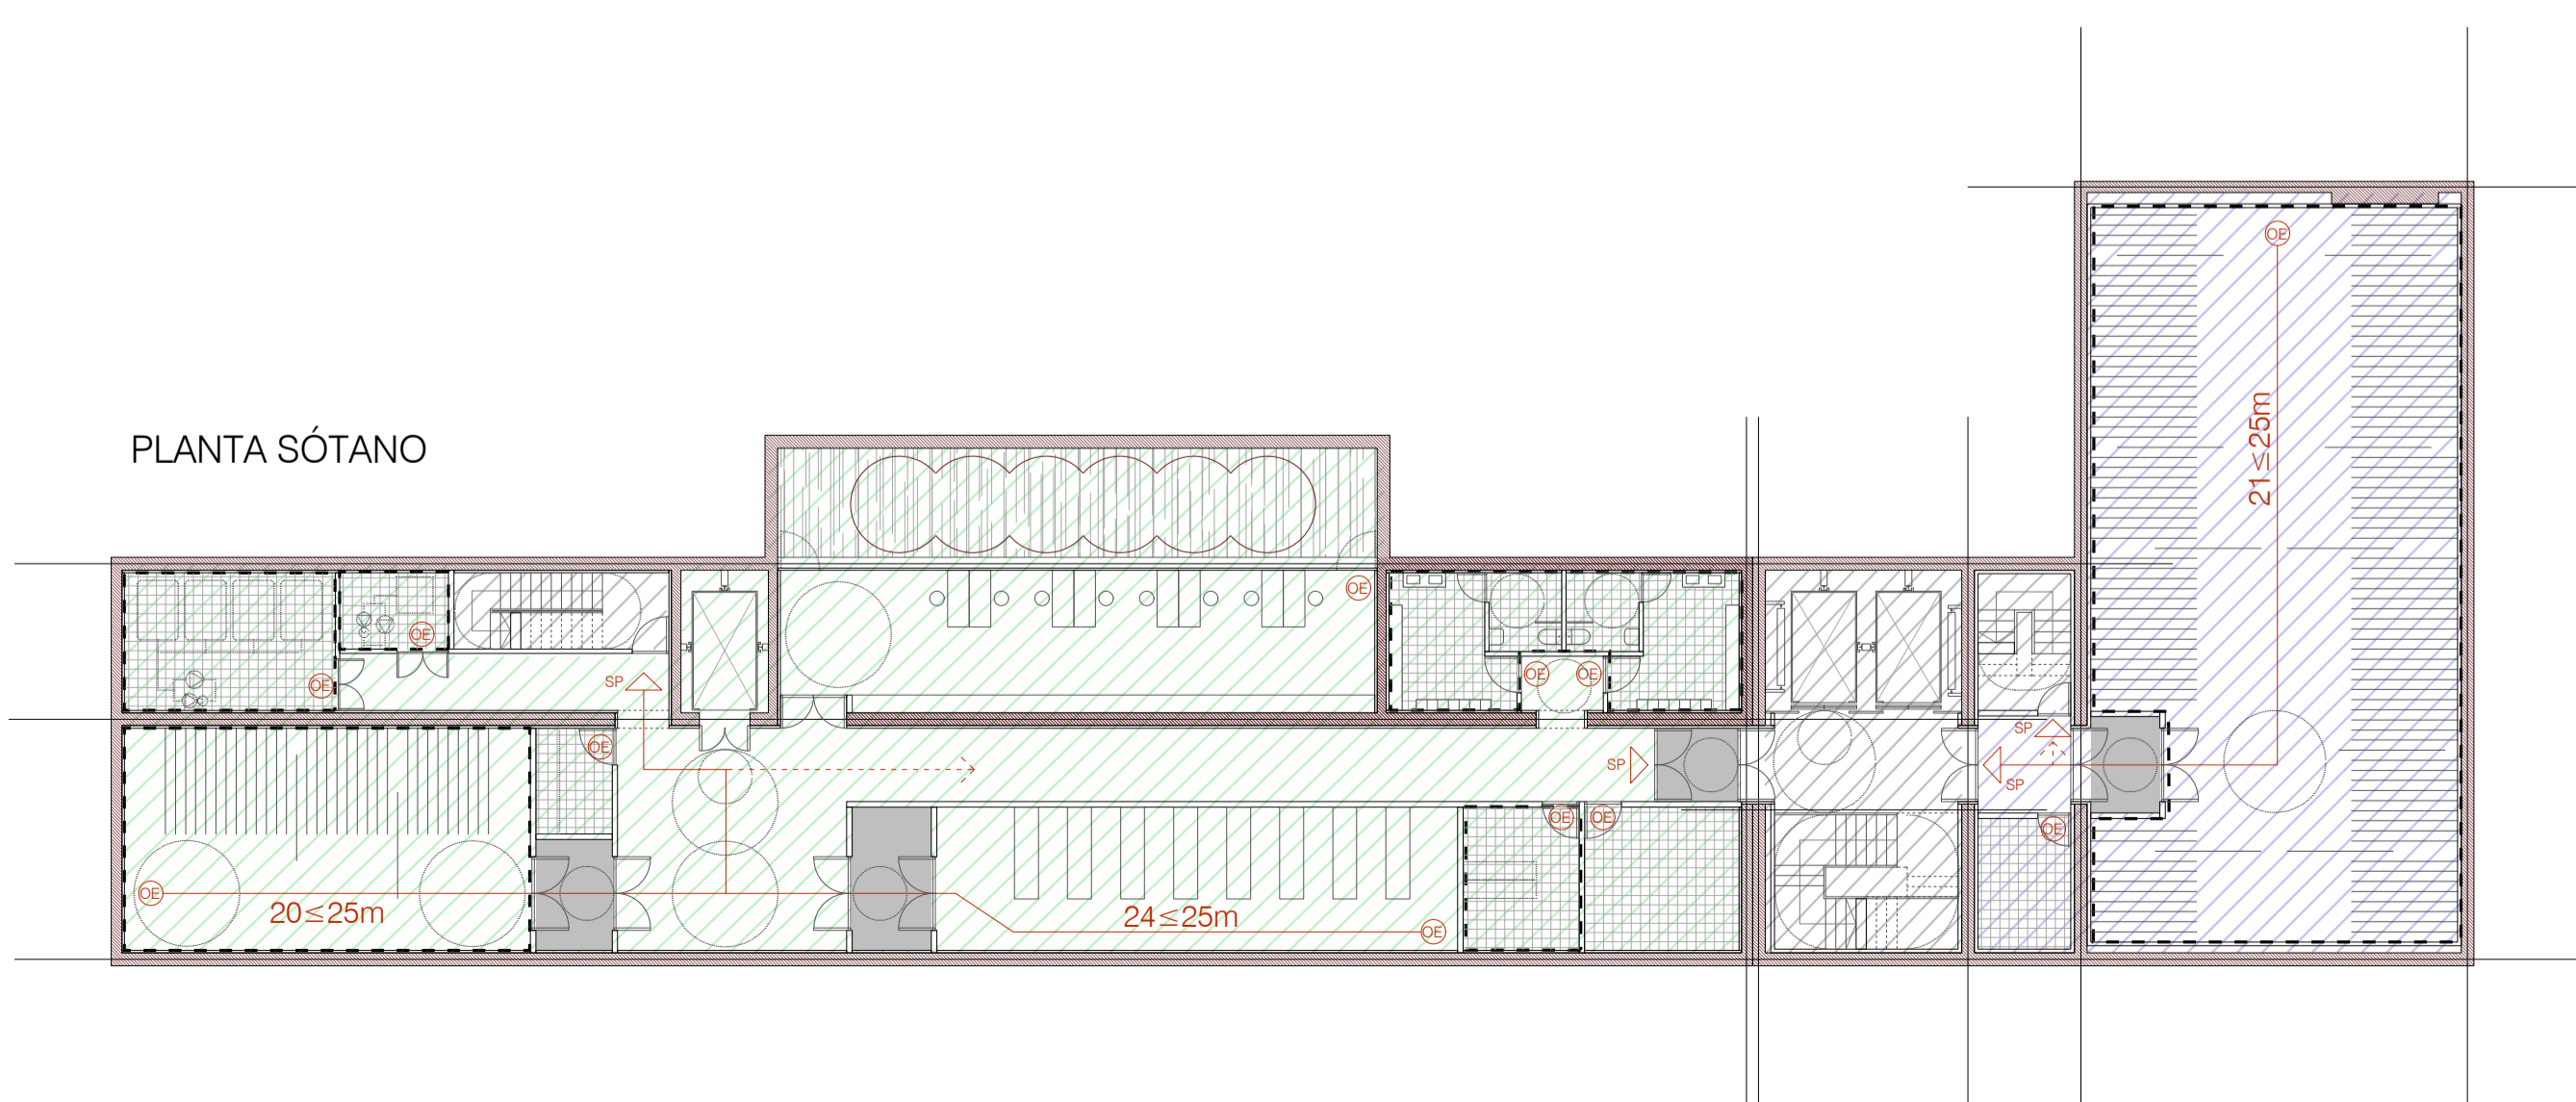

SECTOR	SUPERFICIE (m²)	ESTANCIA	USO	m² ÚTILES	m² POR PERSONA	OCCUPACIÓN	OCCUPACIÓN DEL SECTOR
1	1151	HALL DE ENTRADA Y ESPACIOS DE DISTRIBUCIÓN	PÚBLICA CONCURRENCIA	295	2	148	478
		SALÓN DE ACTOS	PÚBLICA CONCURRENCIA	163,1	125 ASIENTOS >10	125	
		ADMINISTRACIÓN	ADMINISTRATIVO	136,1	18 ASIENTOS >10	18	
		ASEOS ADMINISTRACIÓN	ASEO	13	3	5	
		ALMACÉN ADMINISTRACIÓN	ARCHIVO/ALMACÉN	7,8	40	1	
		DESPACHO DEL DIRECTOR	ADMINISTRATIVO	31	3 ASIENTOS >10	3	
		SALA DE REUNIONES	ADMINISTRATIVO	23	12 ASIENTOS >10	12	
		ÁREA DE SECRETARÍA	ADMINISTRATIVO	100,9	10	11	
		ASEOS GENERALES	ASEO	42,4	3	15	
		ALMACÉN	ARCHIVO/ALMACÉN	9,7	40	1	
		BIBLIOTECA	DOCENTE	22	2	61	
		AULA TALLER 1	DOCENTE	61,5	5	13	
		AULA TALLER 2	DOCENTE	61,5	5	13	
		AULA INVESTIGACIÓN 3	DOCENTE	74,2	1,5	50	
		ASEO 2	ARCHIVO/ALMACÉN	5,2	3	2	
		CUARTO ARMARIO TELECOMUNICACIONES	CUALQUIERA	4	NULA	0	
		2	1241,3	HALL DE ENTRADA Y EXPOSICIÓN DE MAQUETA	PÚBLICA CONCURRENCIA	182,3	
TIENDA	PÚBLICA CONCURRENCIA			100	2	50	
SALA DE EXPOSICIÓN 1	PÚBLICA CONCURRENCIA			190	2	94	
SALA DE EXPOSICIÓN 2	PÚBLICA CONCURRENCIA			190	2	94	
SALA DE EXPOSICIÓN 3	PÚBLICA CONCURRENCIA			190	2	94	
SALA DE EXPOSICIÓN 4	PÚBLICA CONCURRENCIA			190	2	94	
ALMACÉN DE OBRAS	ARCHIVO/ALMACÉN			190	40	5	
ALMACÉN	ARCHIVO/ALMACÉN			9	40	1	

SECTOR	SUPERFICIE (m²)	ESTANCIA	USO	m² ÚTILES	m² POR PERSONA	OCCUPACIÓN	OCCUPACIÓN DEL SECTOR
3	137	CAFETERÍA	PÚBLICA CONCURRENCIA	96,3	1,5	65	75
		ASEOS	ARCHIVO/ALMACÉN	20	3	7	
4	458,2	COCINA	PÚBLICA CONCURRENCIA	20,7	10	3	43
		RECEPCIÓN DE OBRAS	ADMINISTRATIVO	79,3	10	8	
		DISTRIBUCIÓN	ADMINISTRATIVO	91,2	10	10	
		SALA DE TRABAJO CON OBRAS	ADMINISTRATIVO	63	8 ASIENTOS >10	8	
		ARCHIVO	ARCHIVO/ALMACÉN	56,4	40	2	
		ALMACÉN DE OBRAS	ARCHIVO/ALMACÉN	67,7	40	2	
		CUARTO PARA DEPÓSITO DE B.I.E.S.	CUALQUIERA	21,3	NULA	0	
		CUARTO PARA GRUPO DE PRESIÓN	CUALQUIERA	7,3	NULA	0	
		CUARTO PARA CUADRO GENERAL DE DISTRIBUCIÓN	CUALQUIERA	6,3	NULA	0	
		CUARTO PARA ARMARIO DE TELECOMUNICACIONES	CUALQUIERA	12,6	NULA	0	
		CUARTO DE LIMPIEZA	CUALQUIERA	16,7	NULA	0	
		VESTIARIOS	PÚBLICA CONCURRENCIA	36,4	3	13	

