


Planta aparcamiento



Alzado oeste



Alzado este

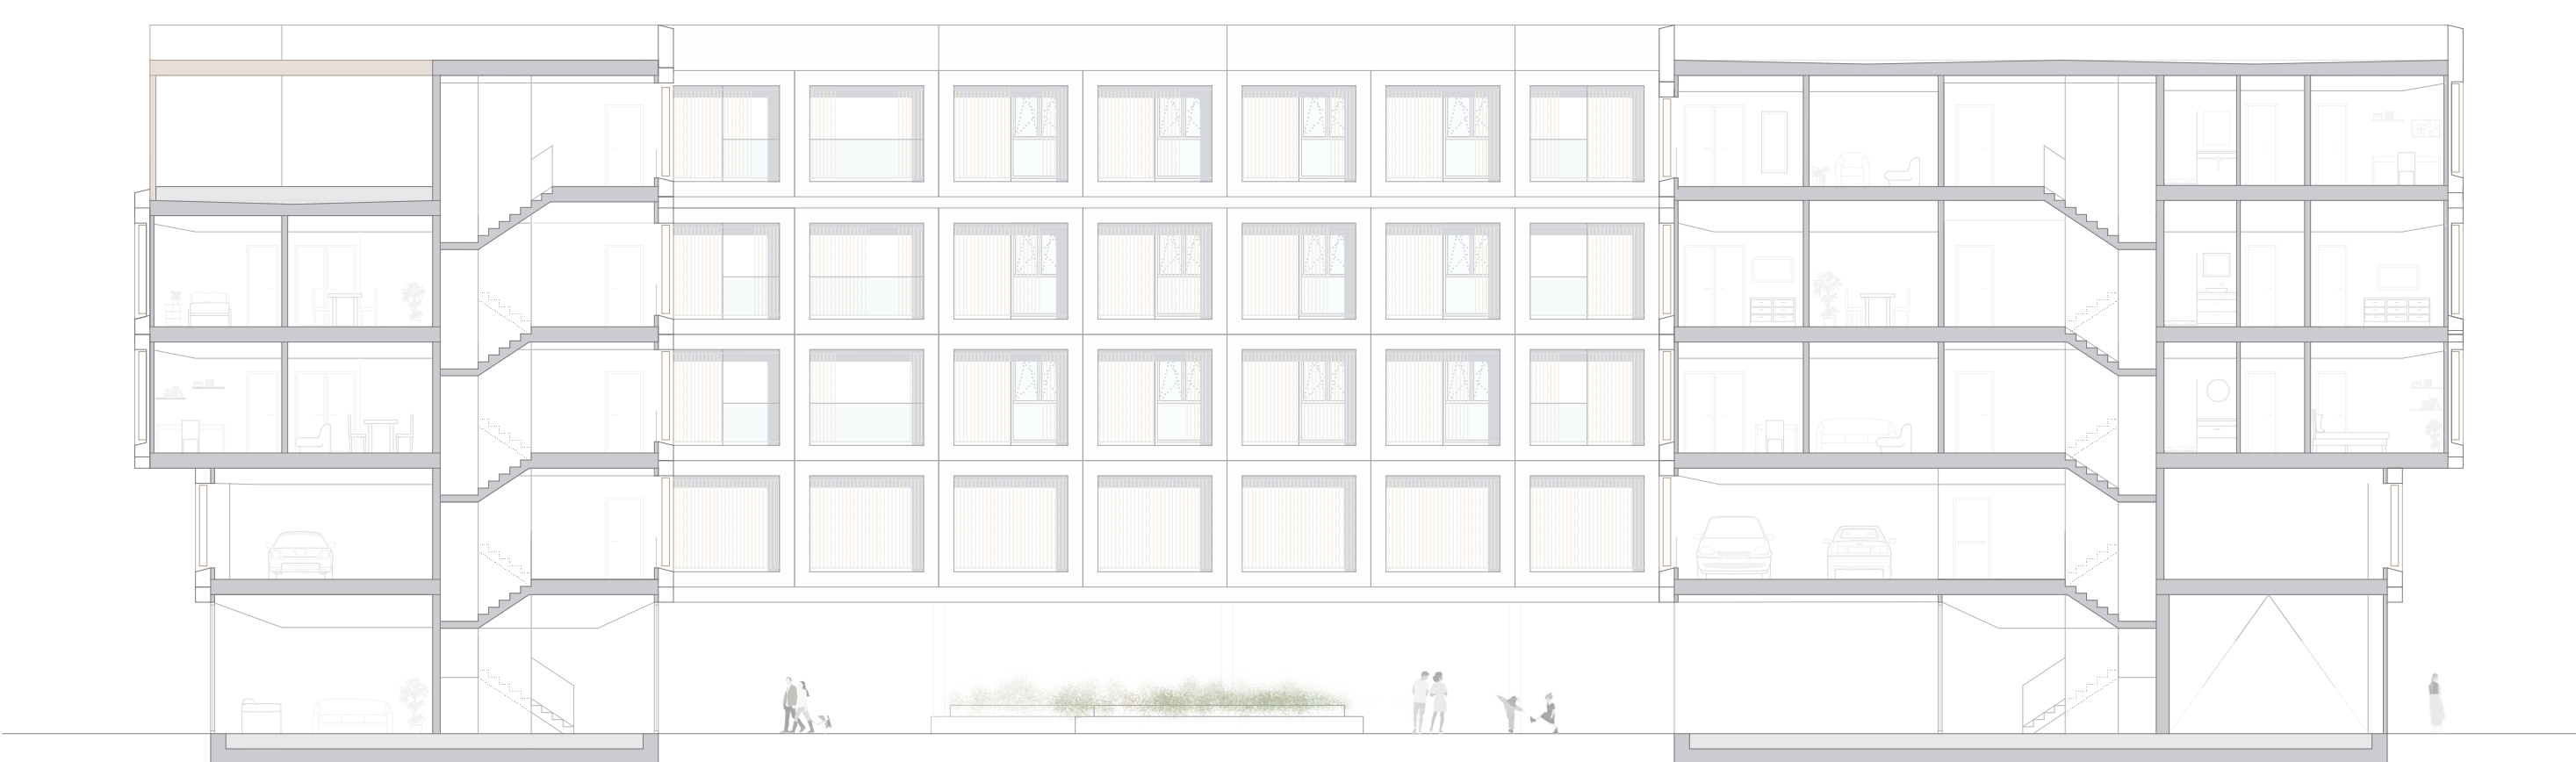

Sección A-A'



Sección B-B'