


PLANTA SEGUNDA (+136,55 m)

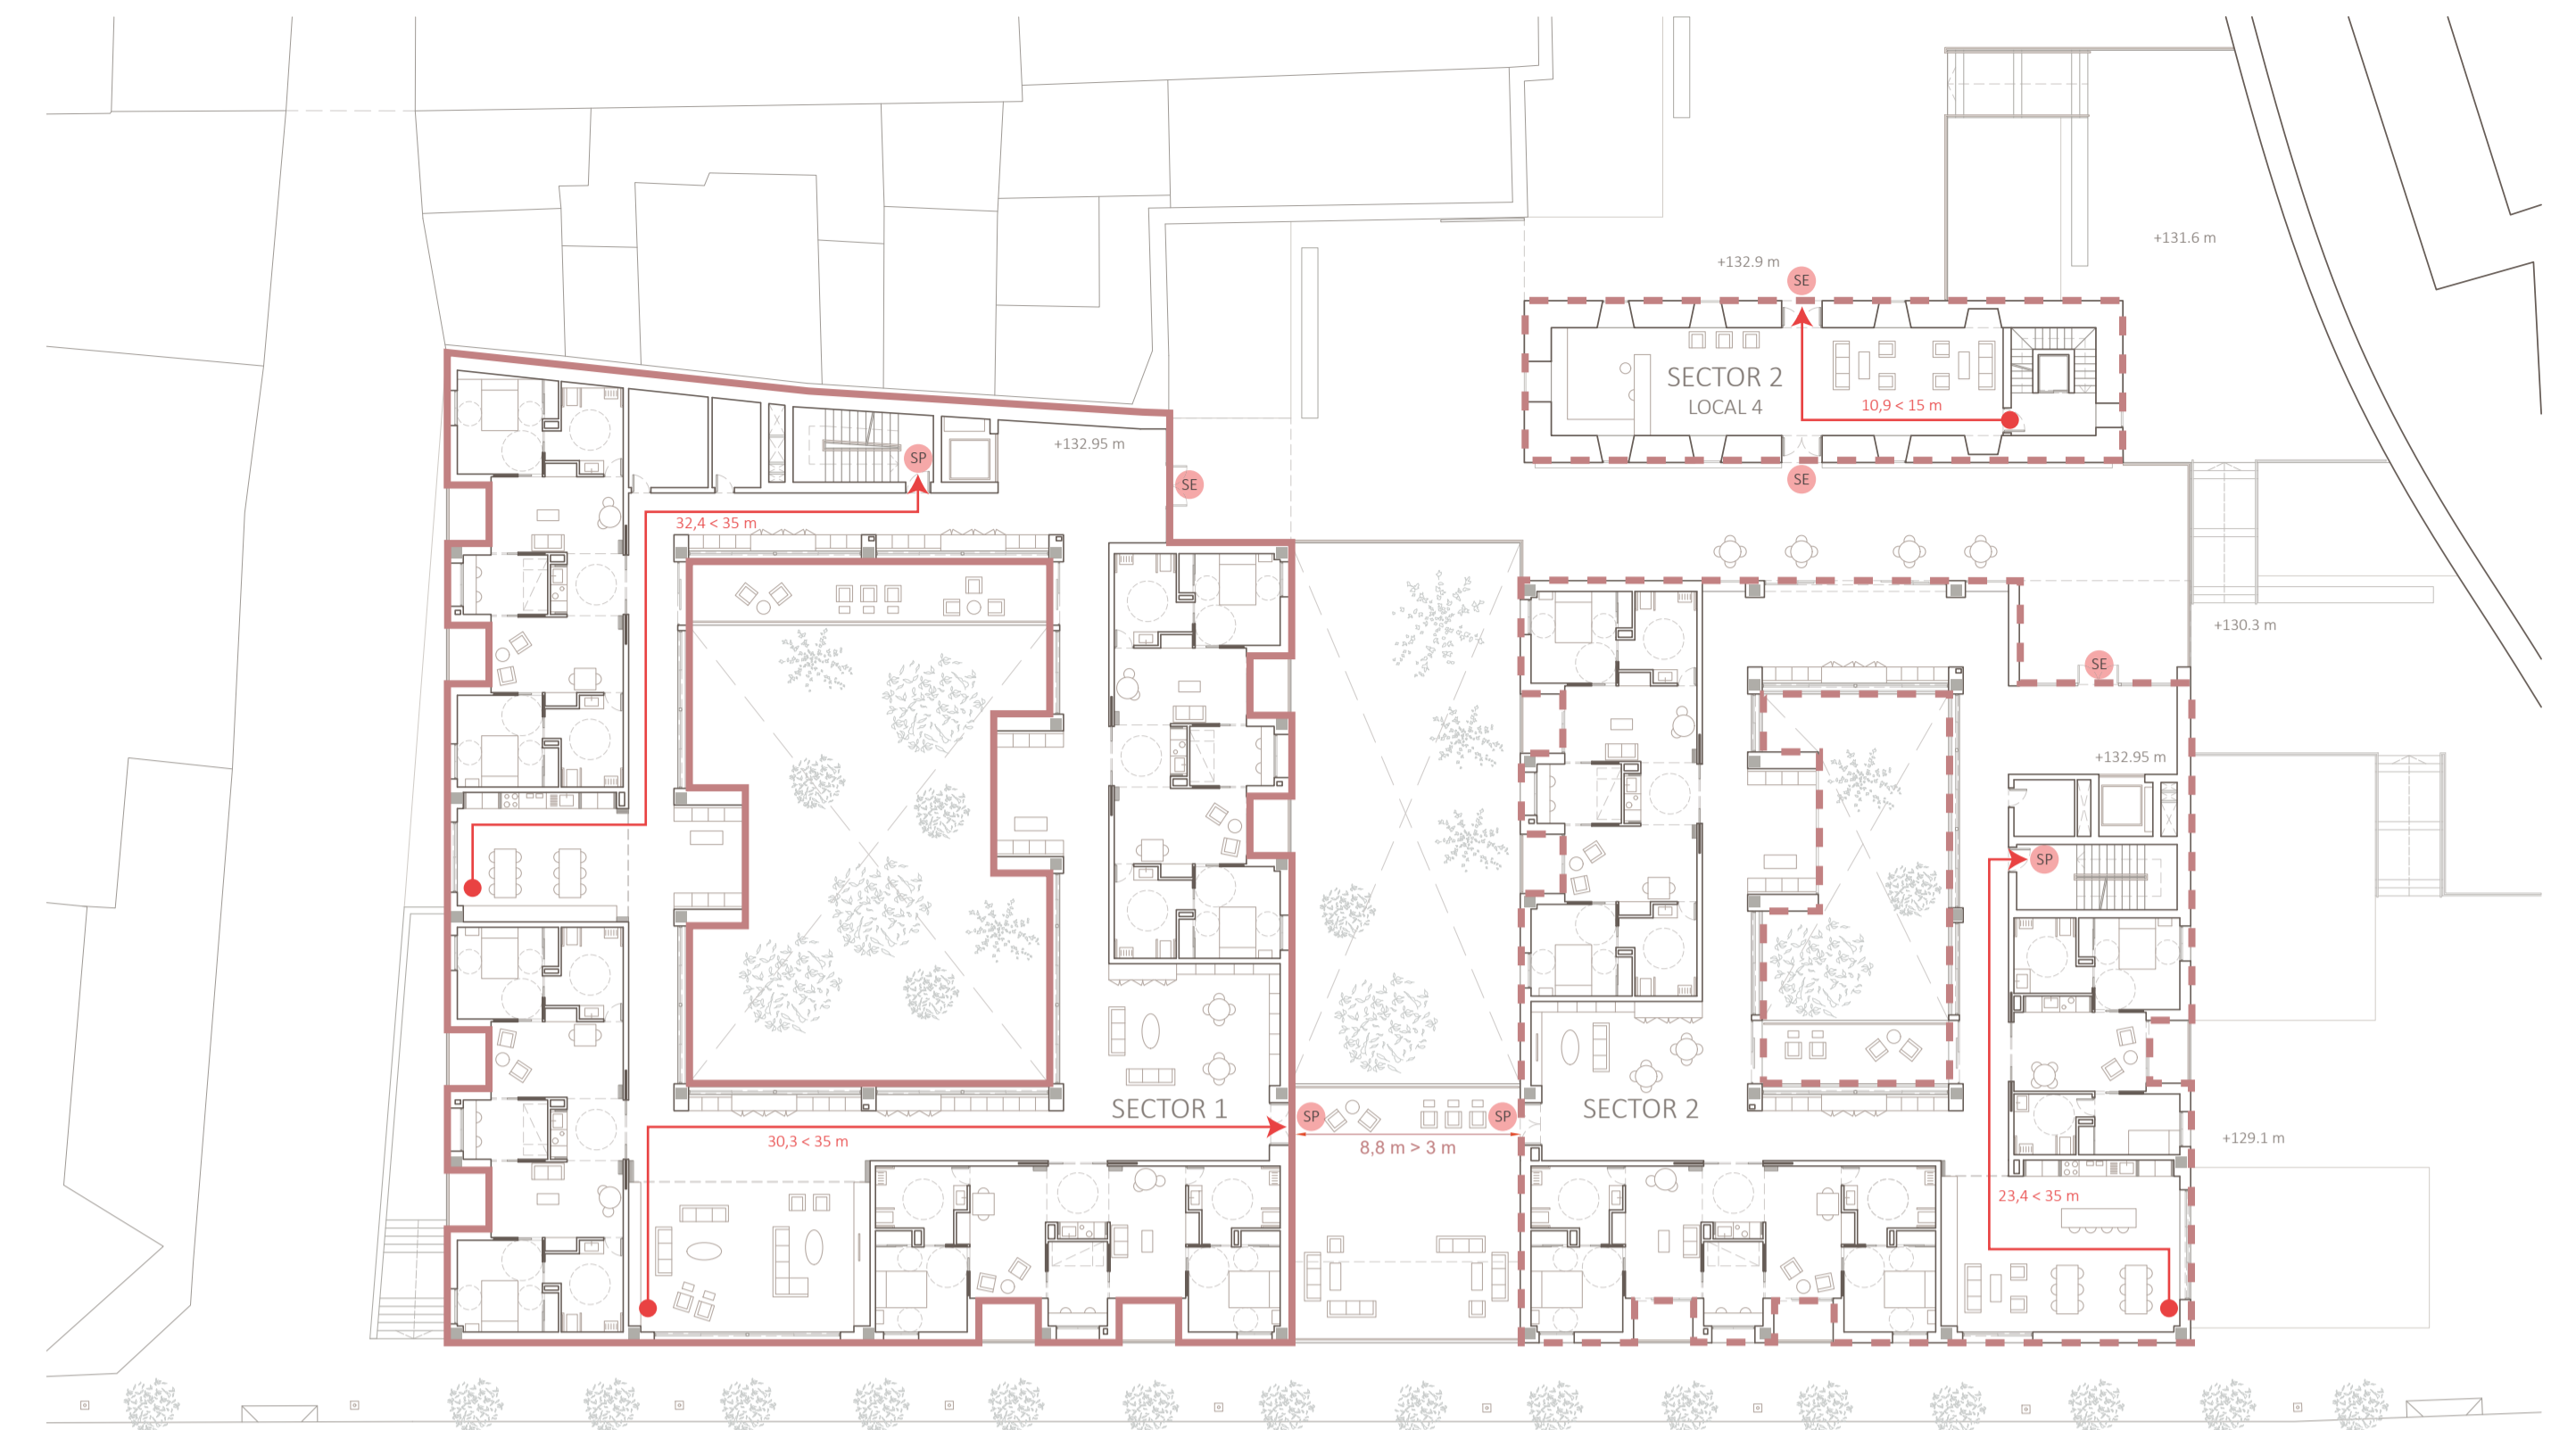


PLANTA PRIMERA (+132,95 m)

SECTOR 1: RESIDENCIAL VIVIENDA		
ZONA	USO	M <sup>2</sup> const.
Bloque de viviendas	Residencial Vivienda	1797,76
Local 1; Gimnasio	Comercial	212,99
Local 2; Zona Doctores	Administrativo	159,5
Local 3; Colmado	Comercial	32,34
<b>TOTAL</b>		<b>2202,59</b>


SECTOR 2: RESIDENCIAL VIVIENDA		
ZONA	USO	M <sup>2</sup> const.
Bloque de viviendas	Residencial Vivienda	1253,8
Local 1; Biblioteca	Docente	411,71
Local 2; Peluquería	Comercial	57,14
Local 3; Bar/Cafetería	Comercial	181,57
Local 4; Administración	Administrativo	194,24
<b>TOTAL</b>		<b>2098,48</b>

LEYENDA

- Sector de incendios 1 —
- Sector de incendios 2 - - -
- Local de riesgo especial
- Recorrido de evacuación (más desfavorables) →
- Salida del edificio SE
- Salida de planta SP
- Rótulo fotoluminiscente (SALIDA)  SALIDA
- Rótulo fotoluminiscente (SIN SALIDA)  SIN SALIDA
- Rótulo fotoluminiscente (Dirección de evacuación) →
- Luminaria de emergencia
- Extintor de polvo ABC (Señalizados según UNE 23033-1) ⊗

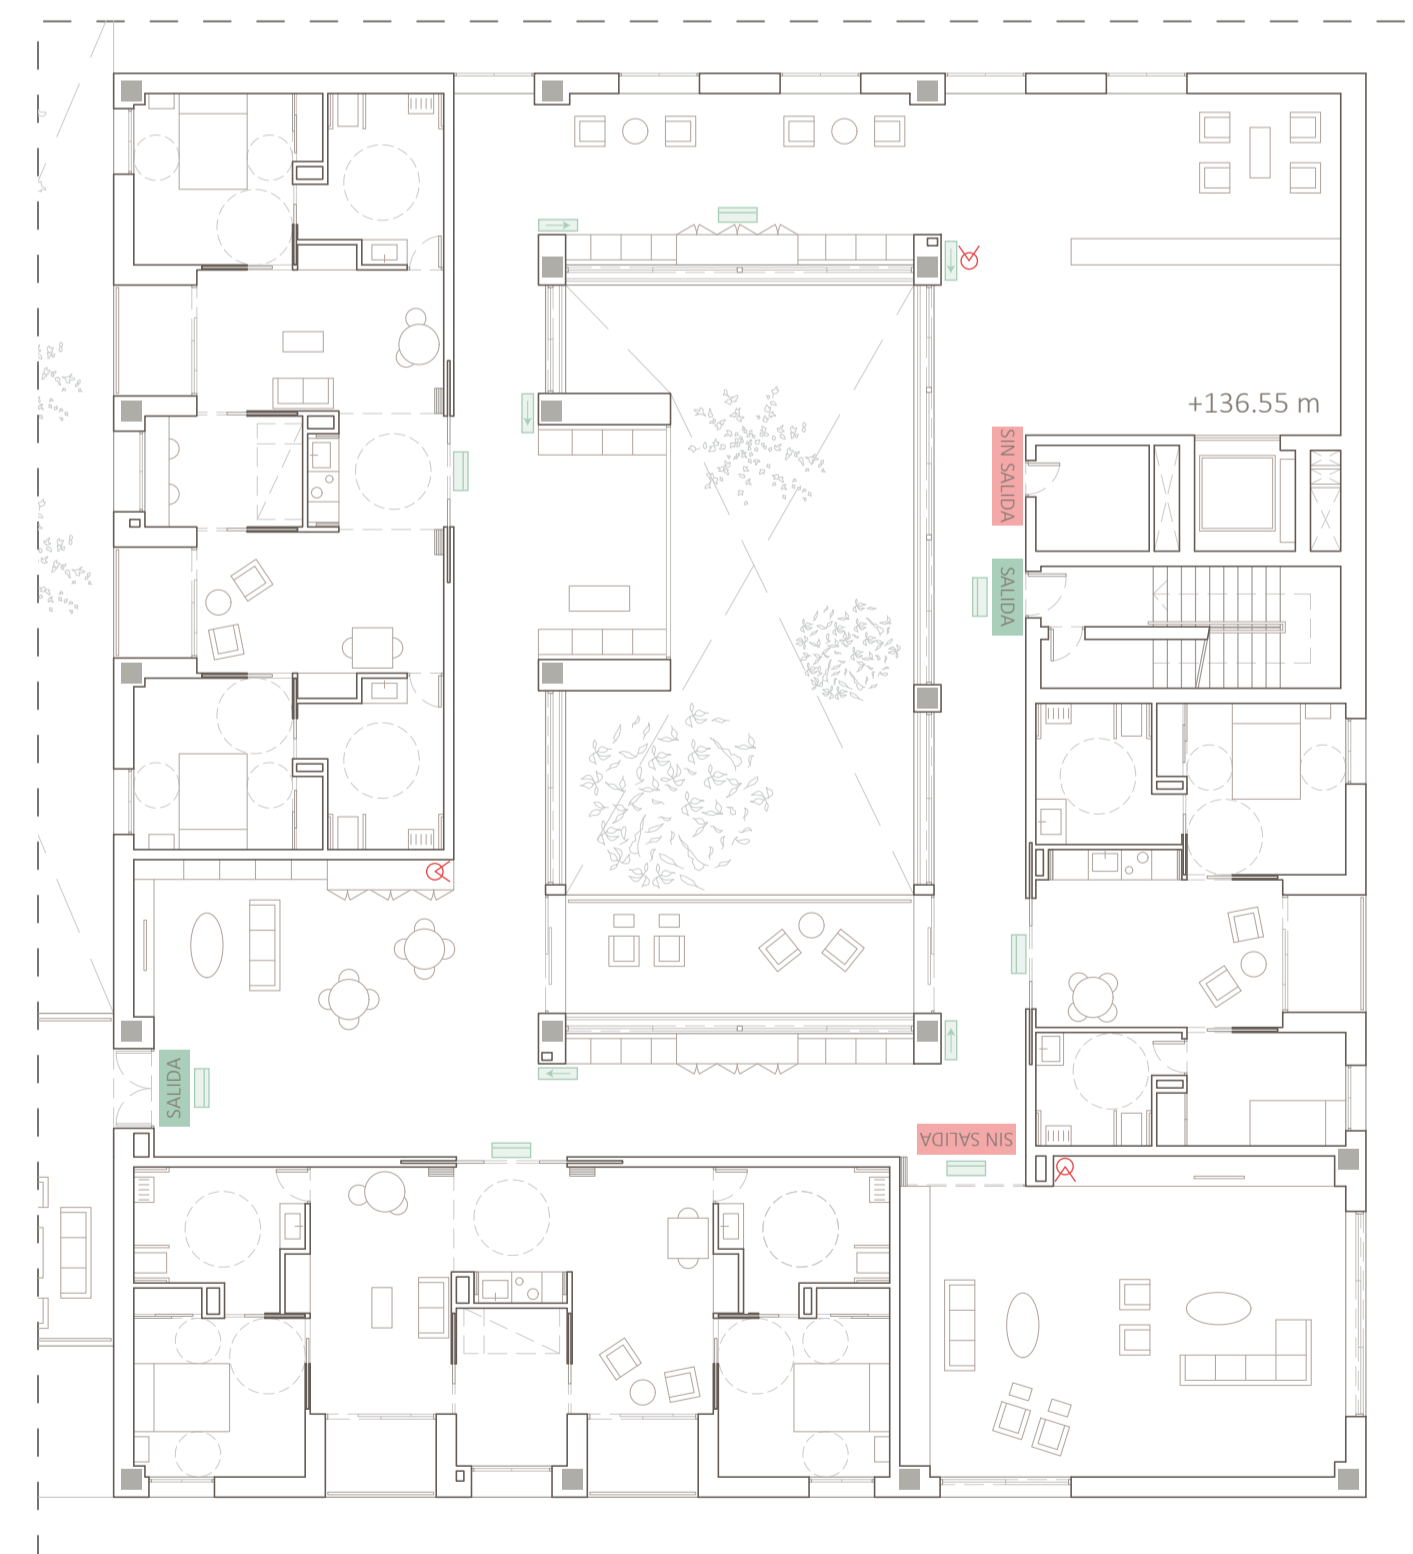

AMPLIACIÓN BLOQUE SUR, PLANTA SEGUNDA (+136,55 m)

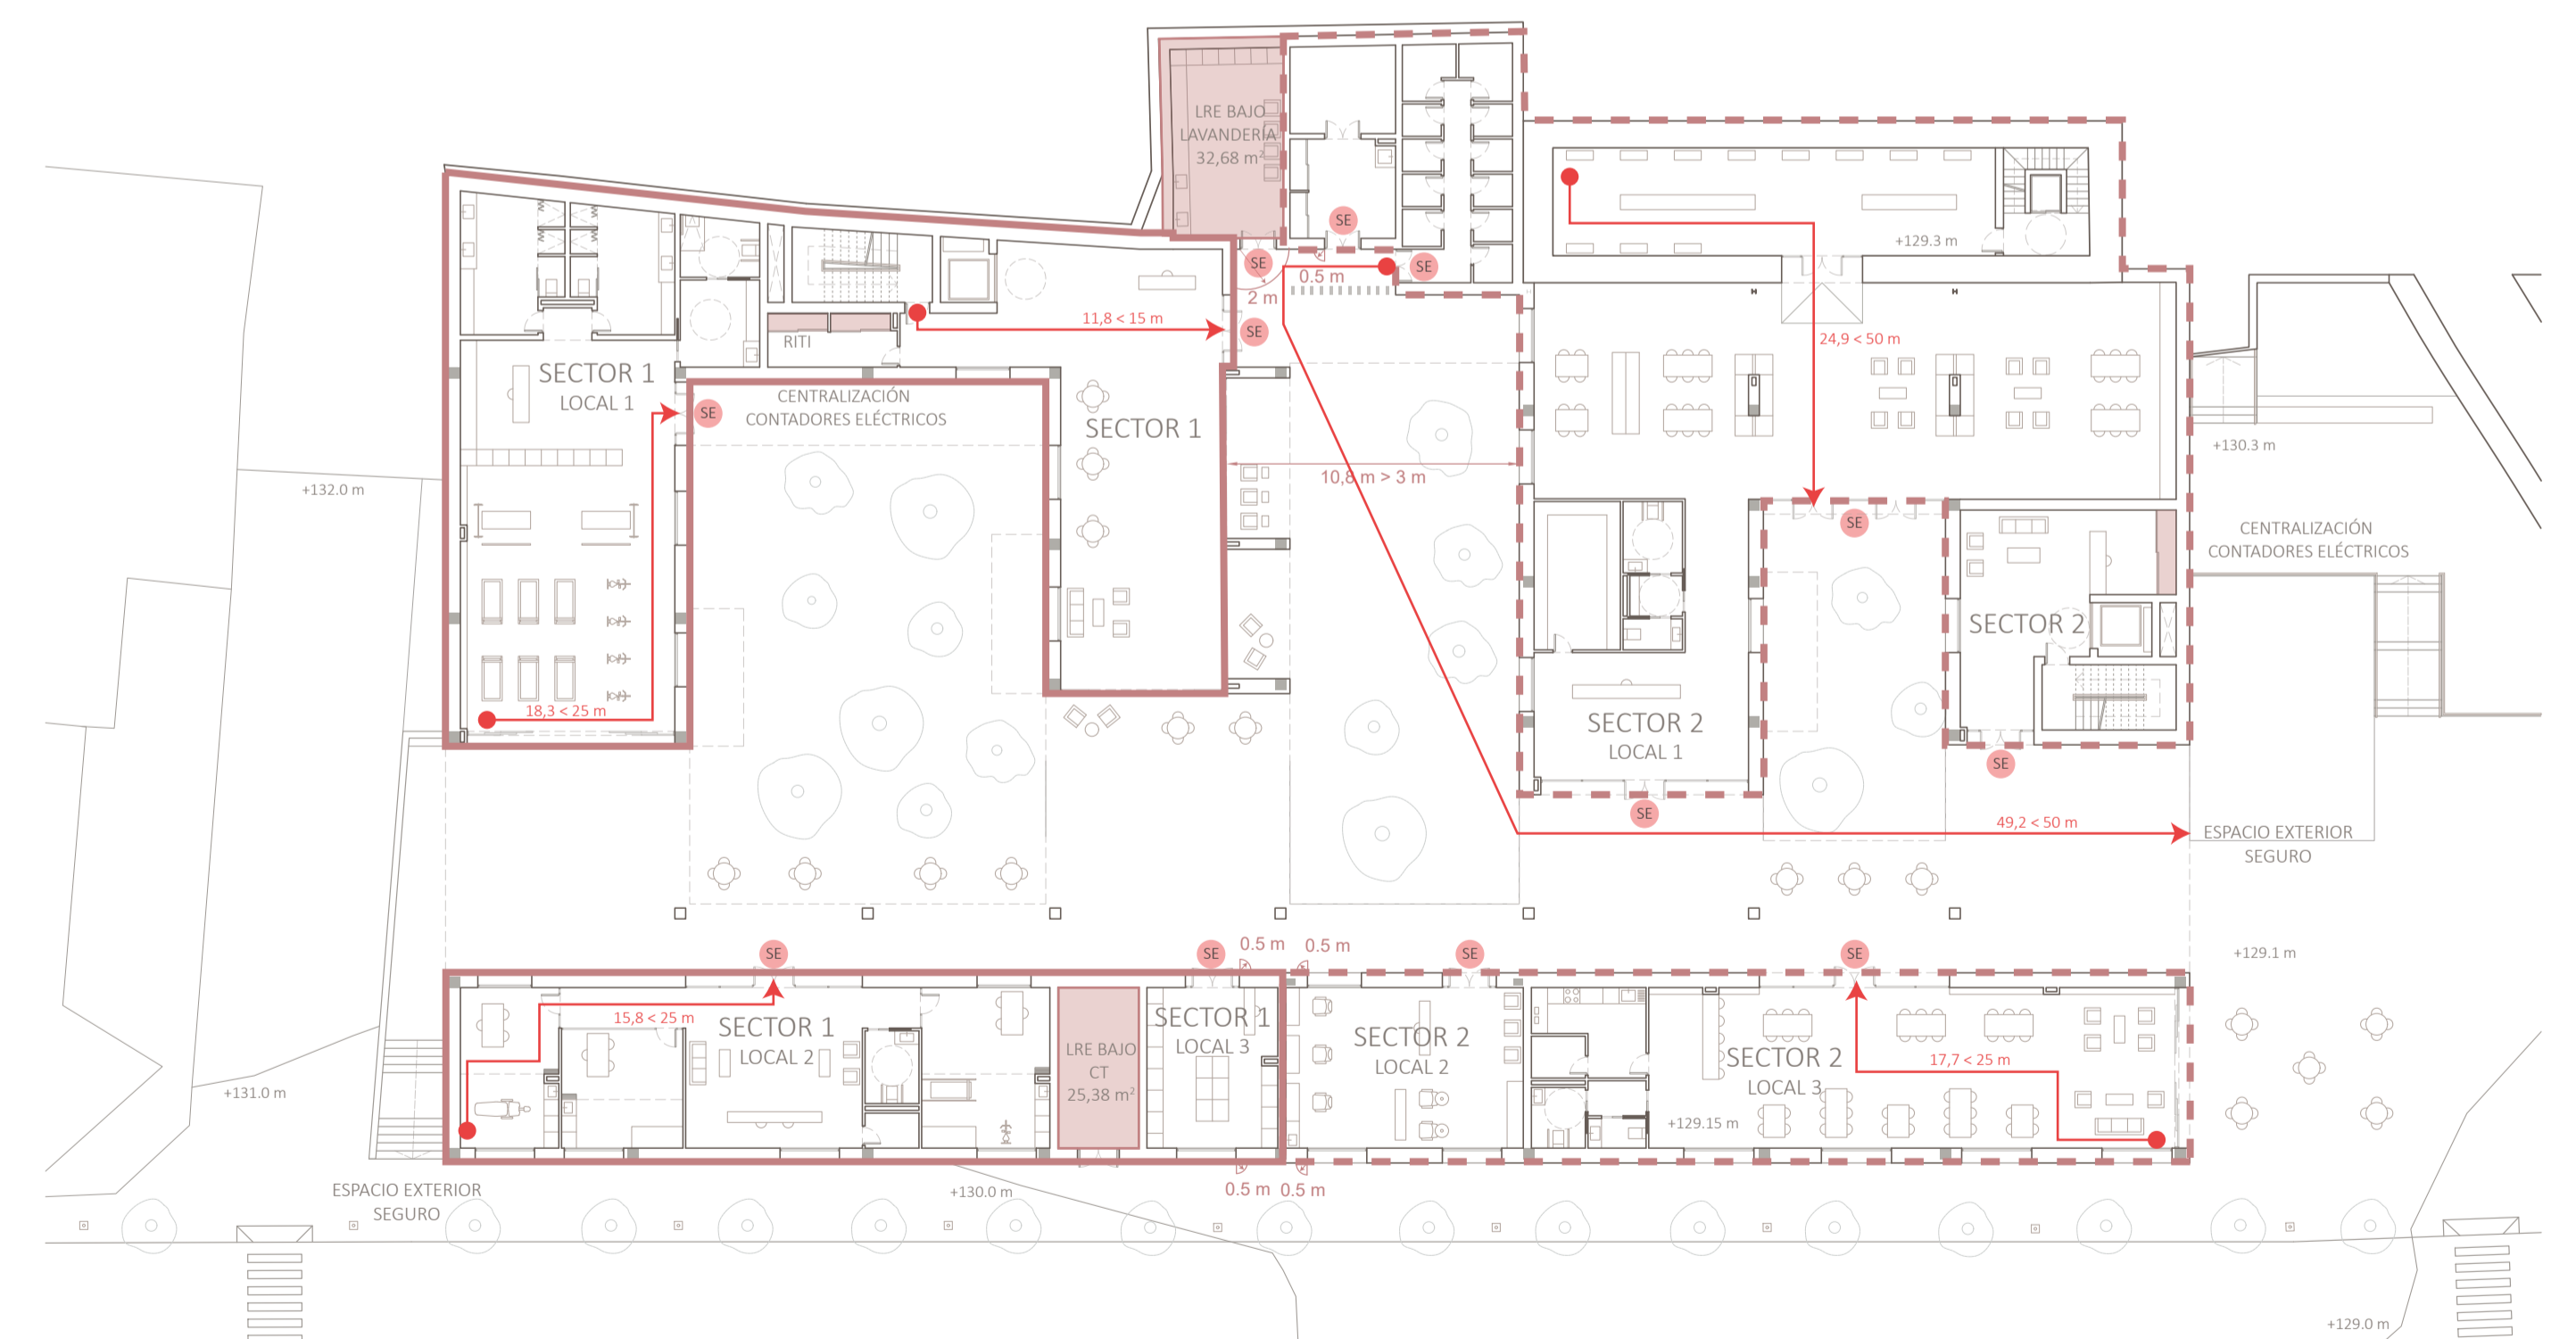

PLANTA BAJA (+129,15 m)

