
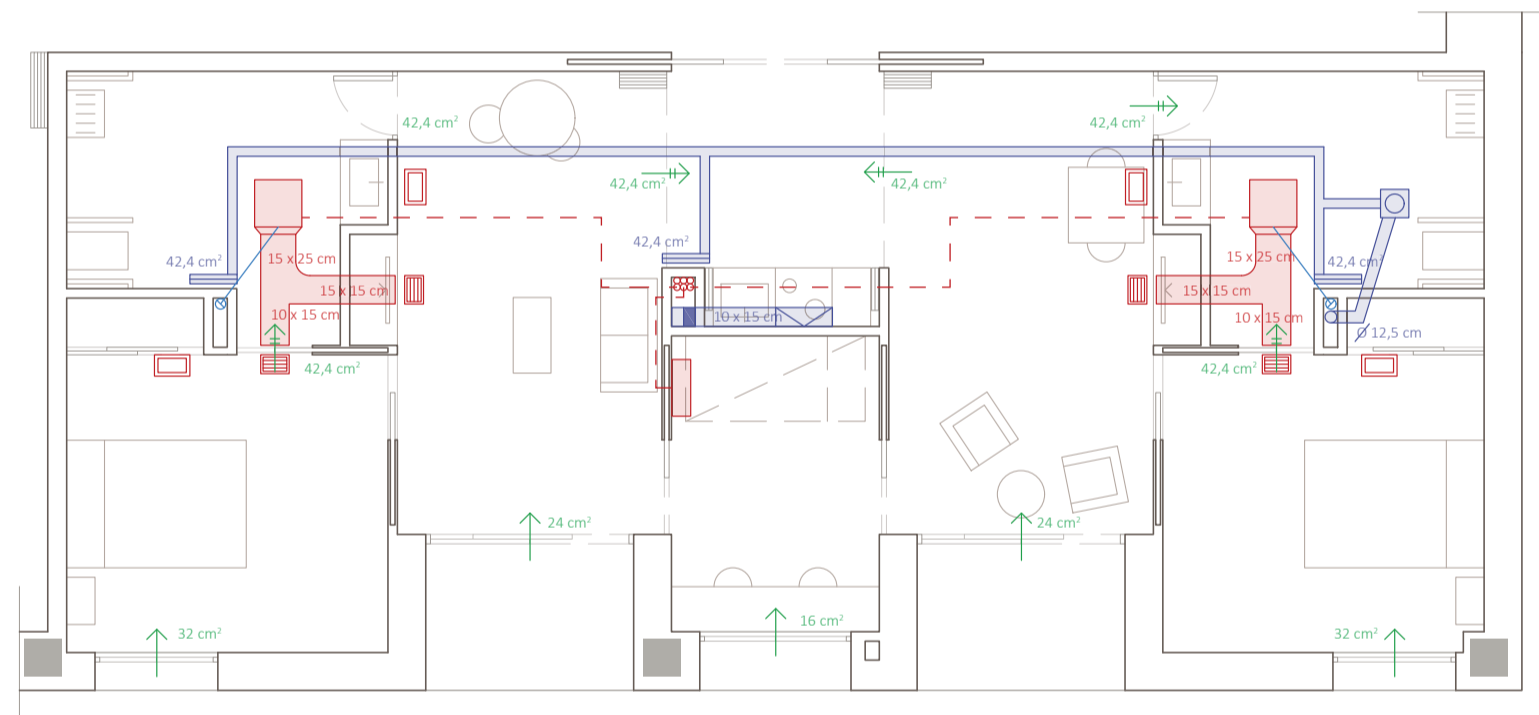



ESQUEMA DE PRINCIPIO

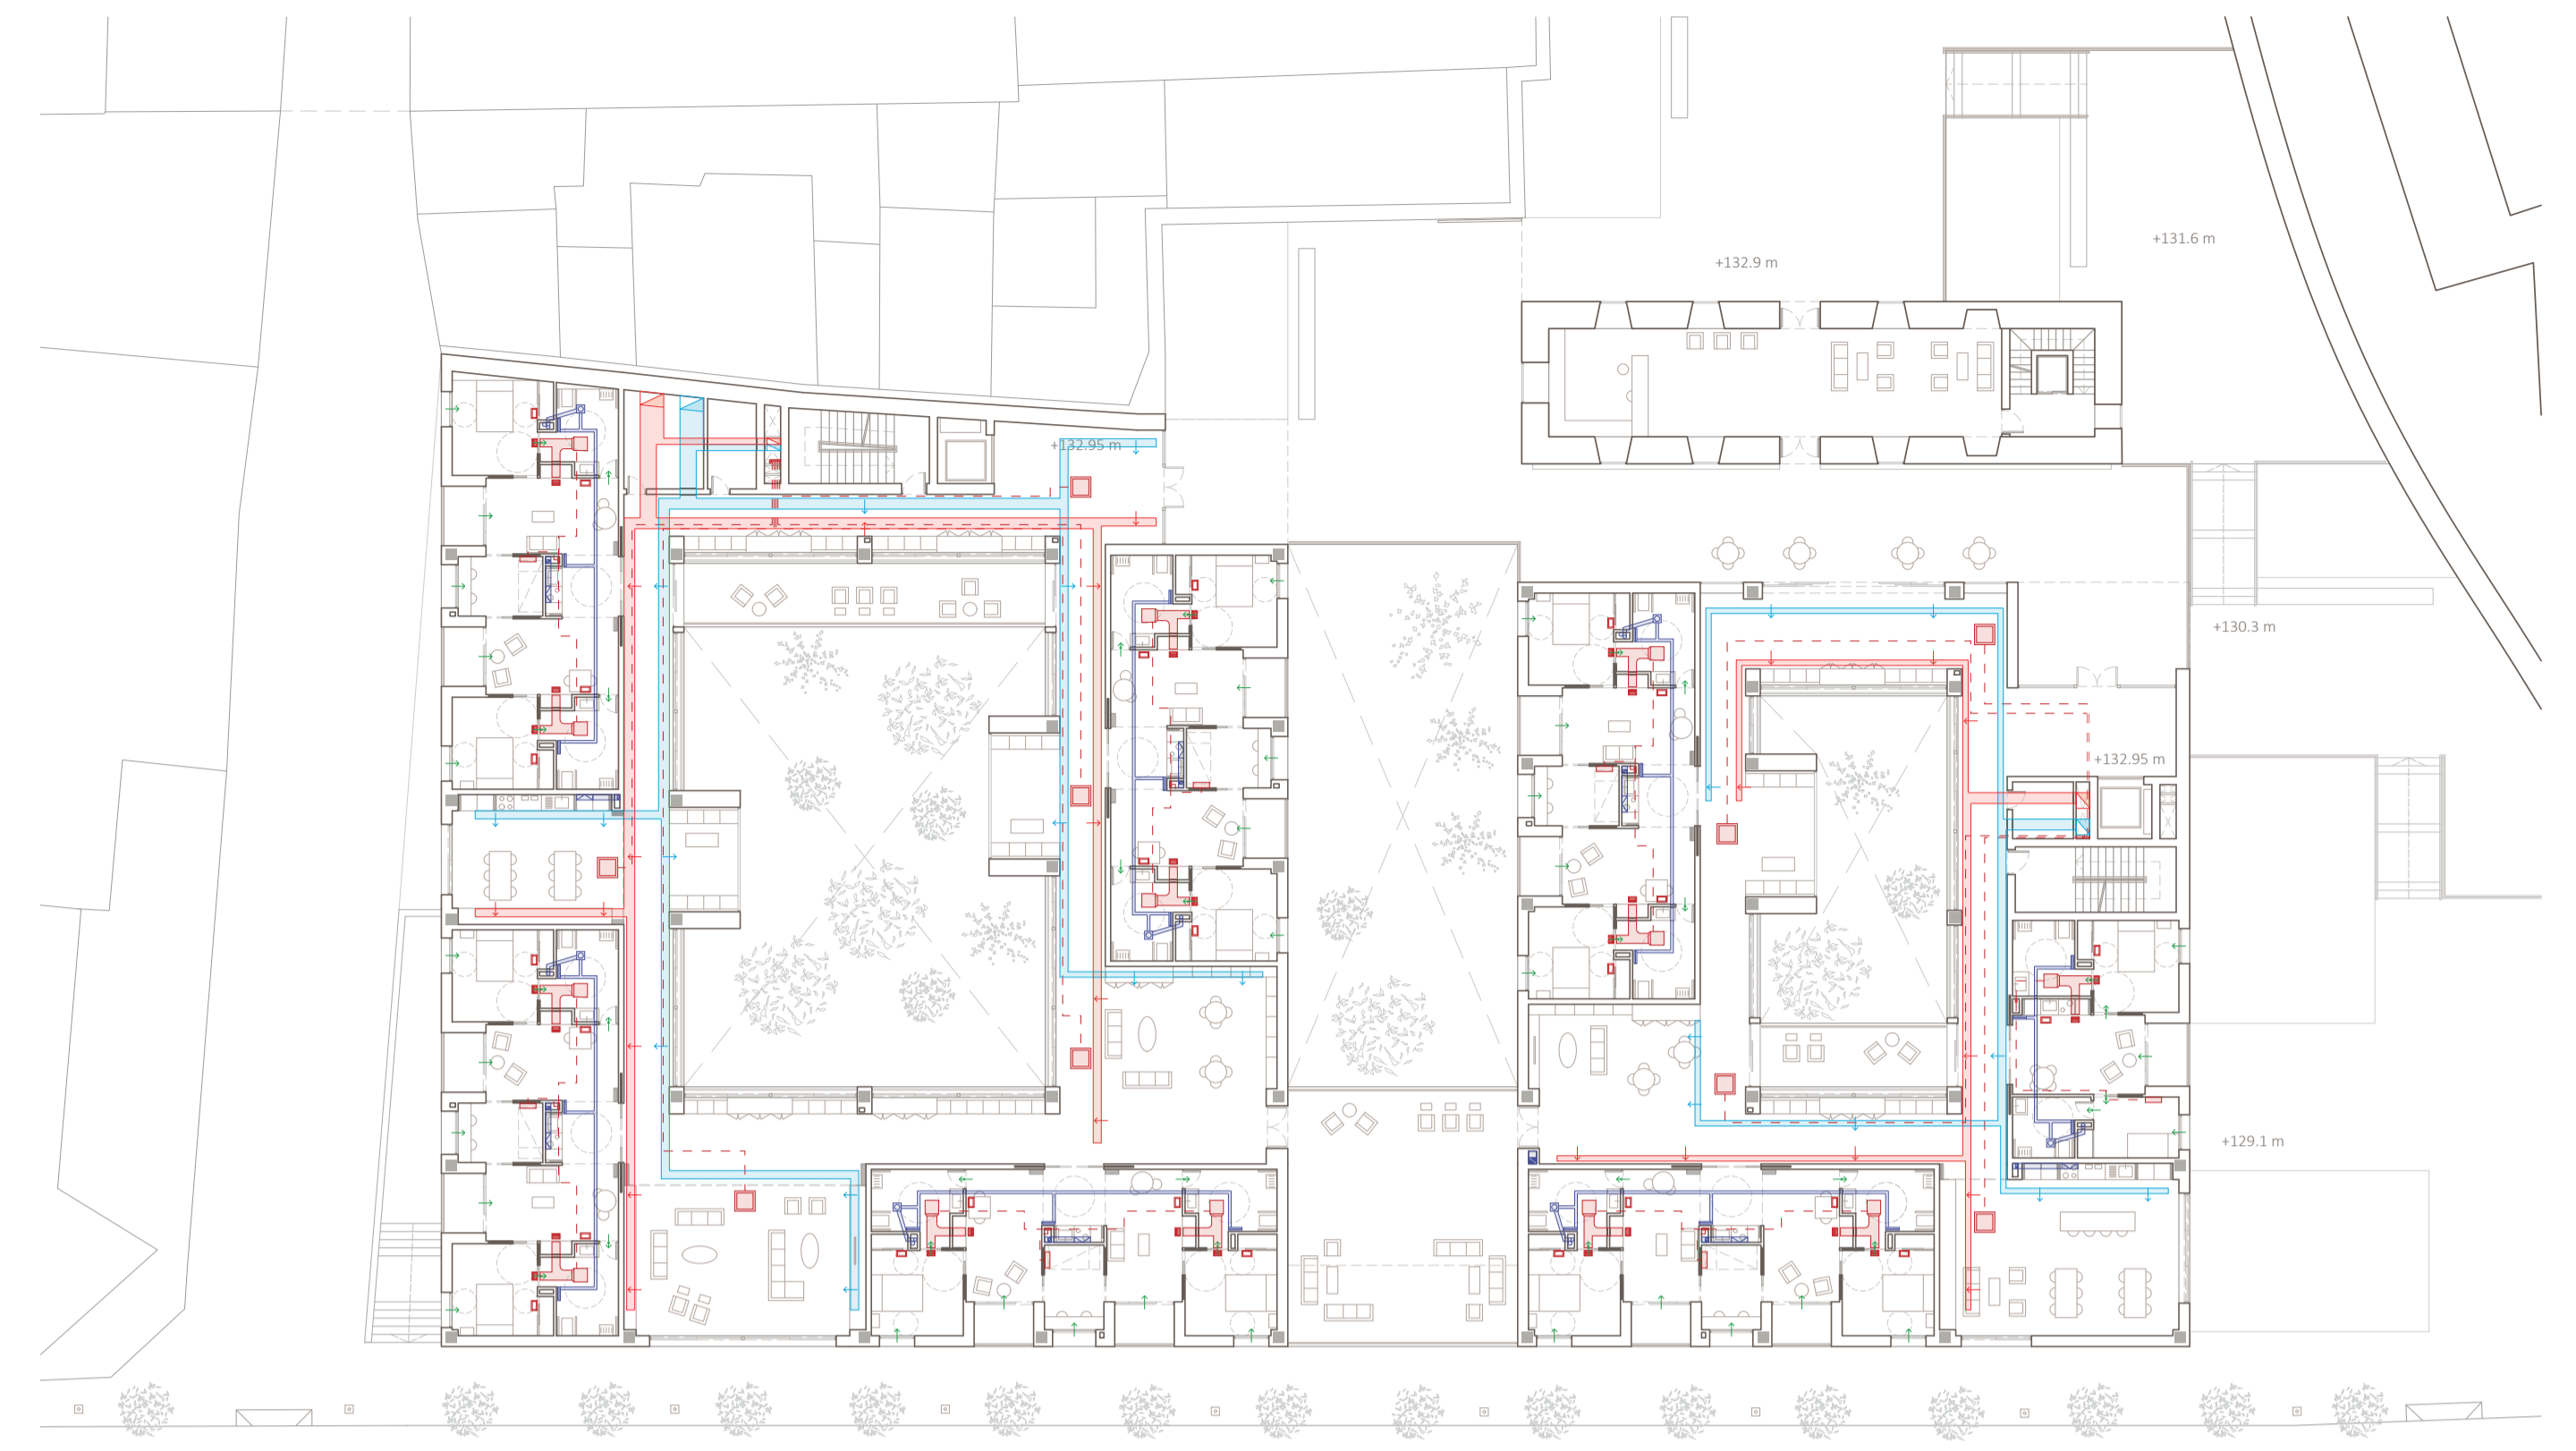


ESCALA 1:100

LEYENDA

- Abertura de admisión
- Abertura de paso
- Rejilla de extracción
- Extracción mecánica en falso techo
- Campana de extracción
- Conducto de extracción de campana
- Conducto de extracción vivienda
- Rejilla de impulsión
- Unidad tipo conducto
- Canalización frigorífica vertical
- Unidad tipo split
- Rejilla de retorno por plenum
- Conexión con bajante residual
- Canalización frigorífica horizontal
- Unidad interior tipo Cassette
- Conducto ventilación Z. comunes: Extracción
- Conducto ventilación Z. comunes: Impulsión
- UTAE Activa
- Conducto impulsión locales
- Conducto extracción locales
- Conducto impulsión por fachada
- Conducto extracción por fachada

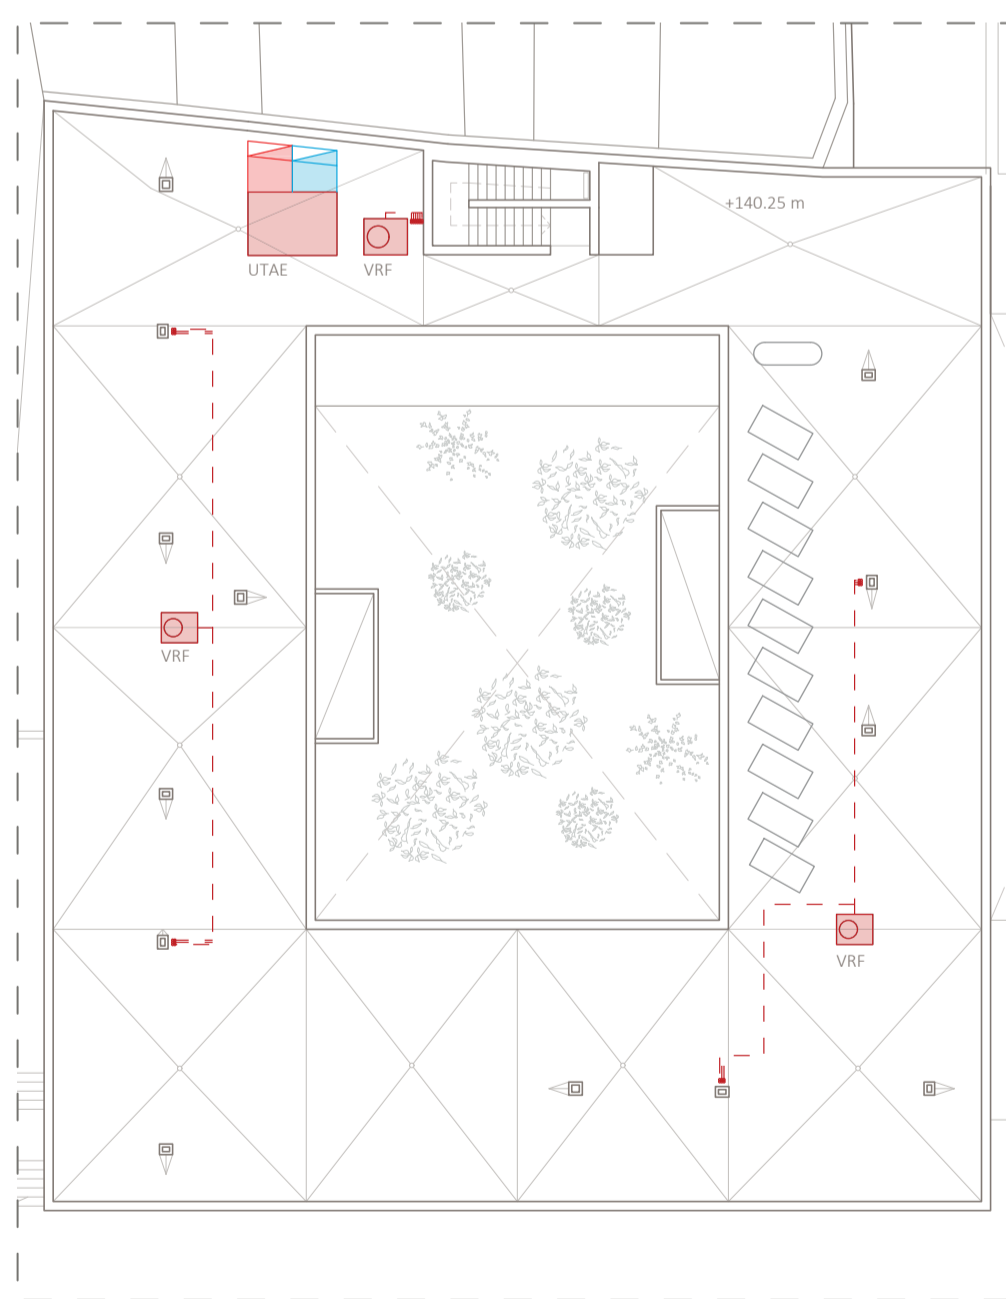

SISTEMA DE CAPTADORES SOLARES EN CUBIERTA (BLOQUE NORTE, +140,25 m)

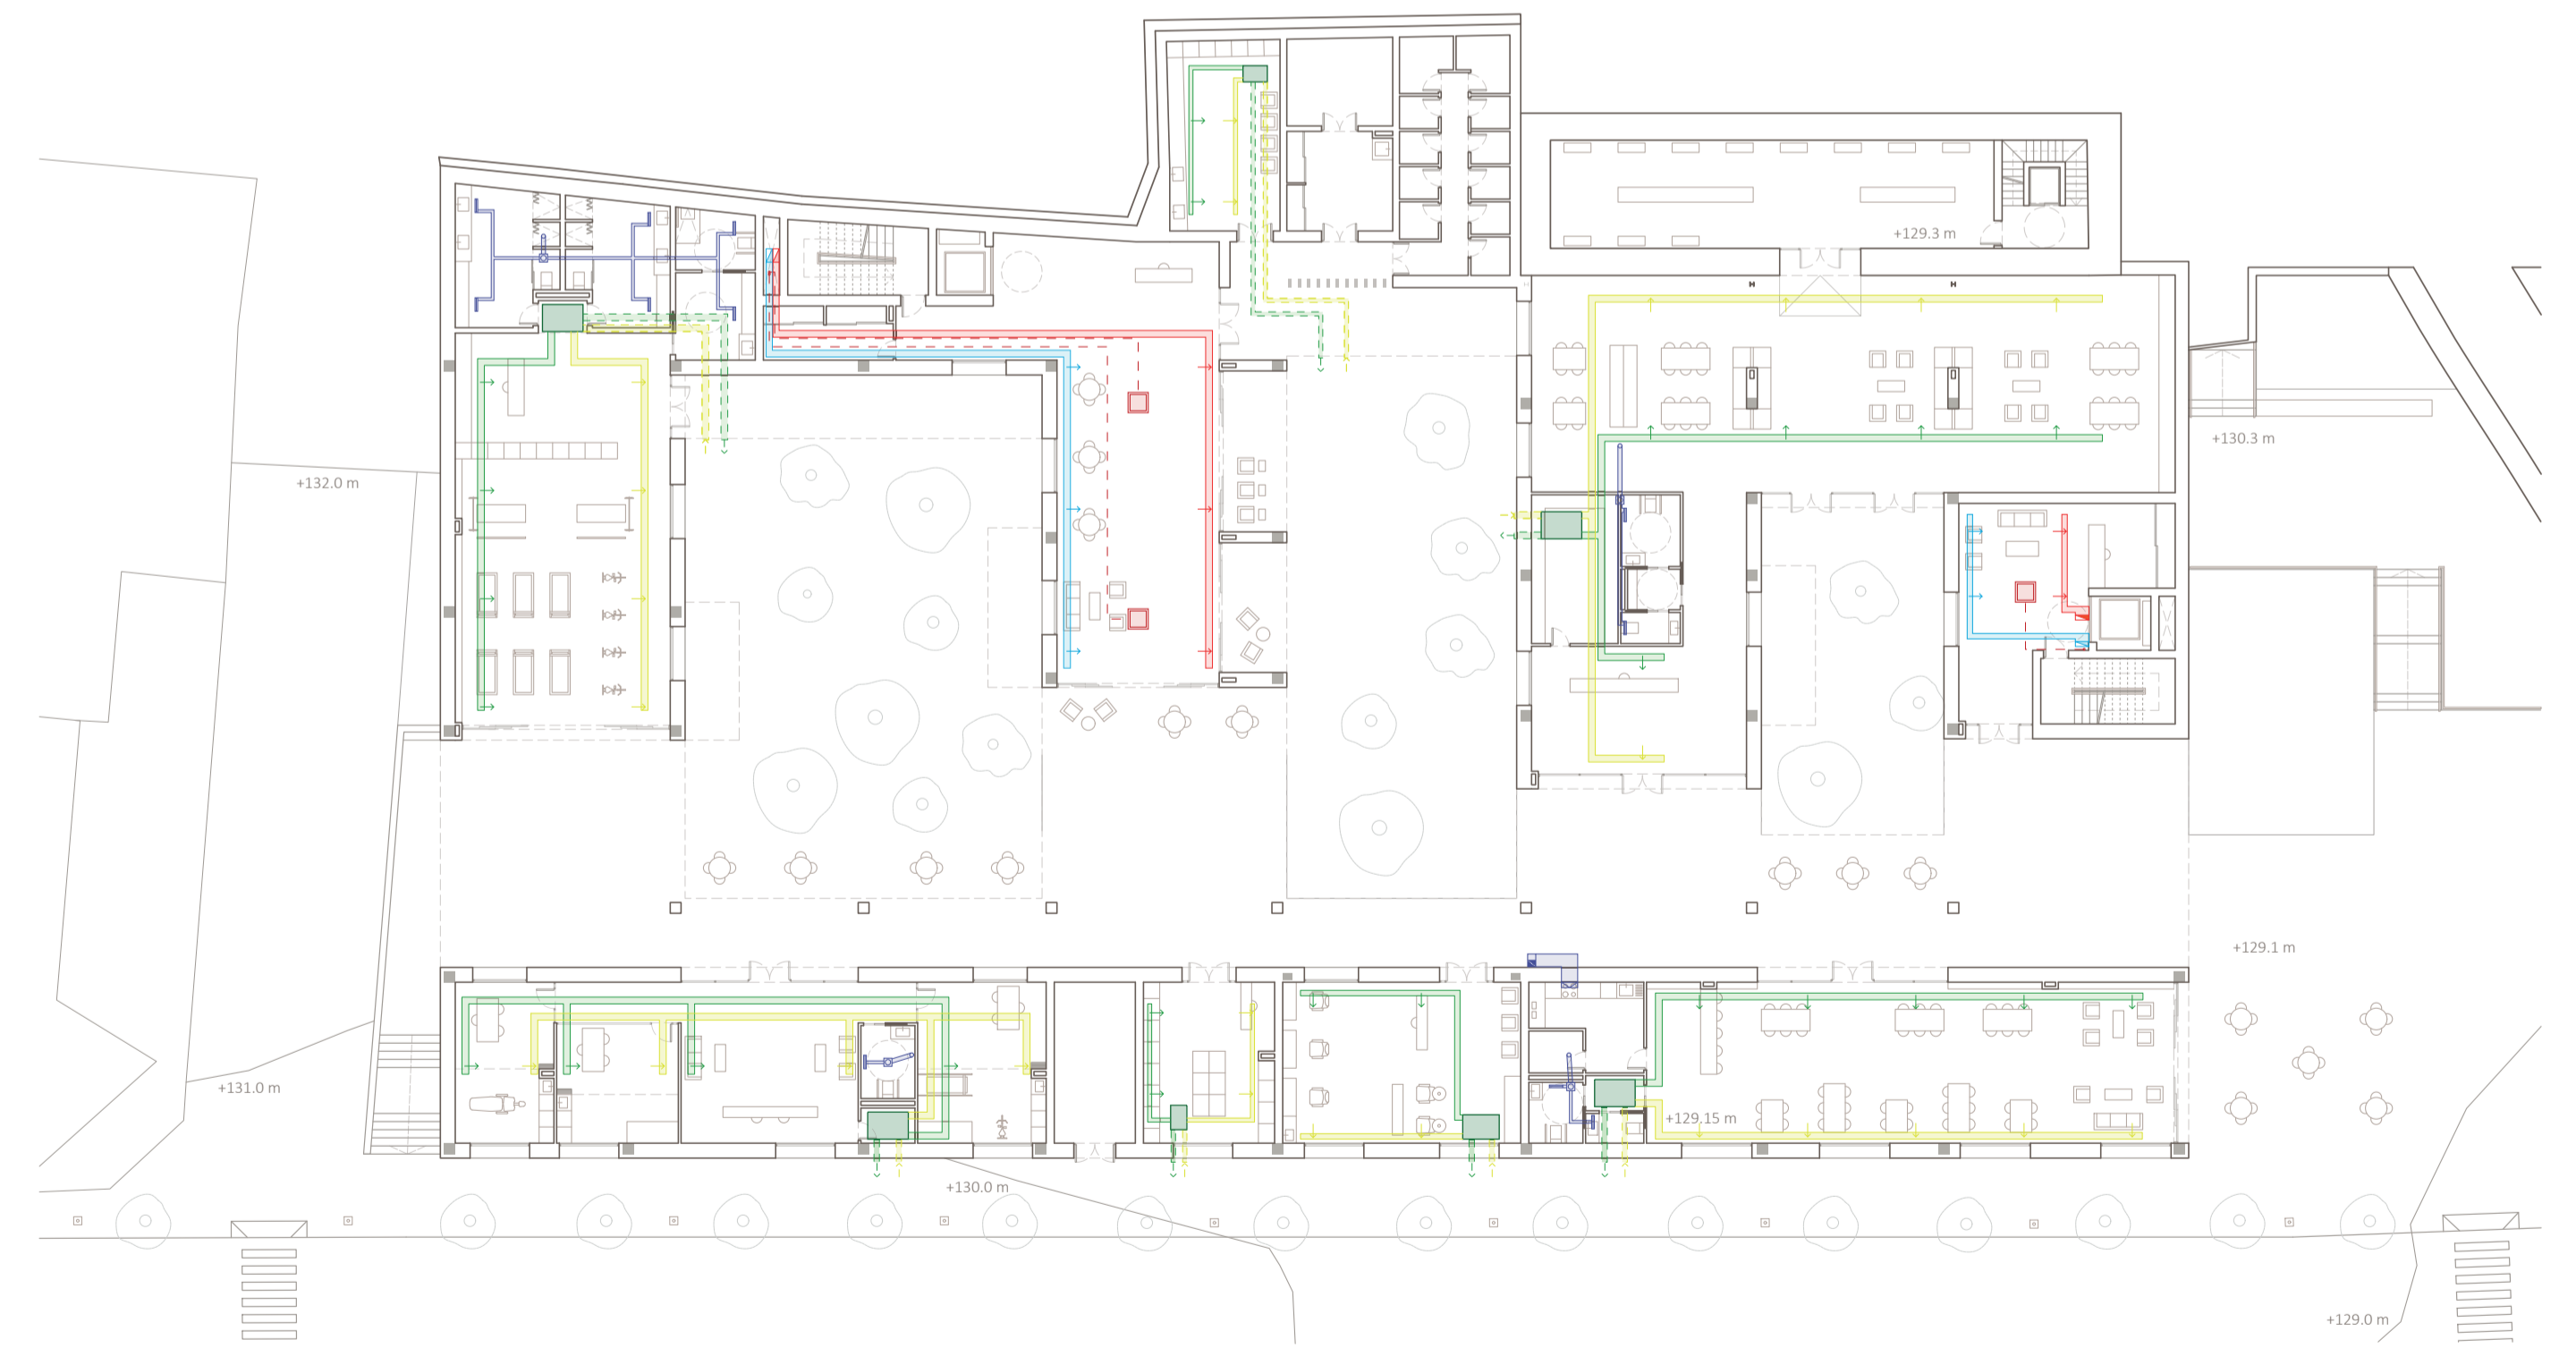

ESCALA 1:250