

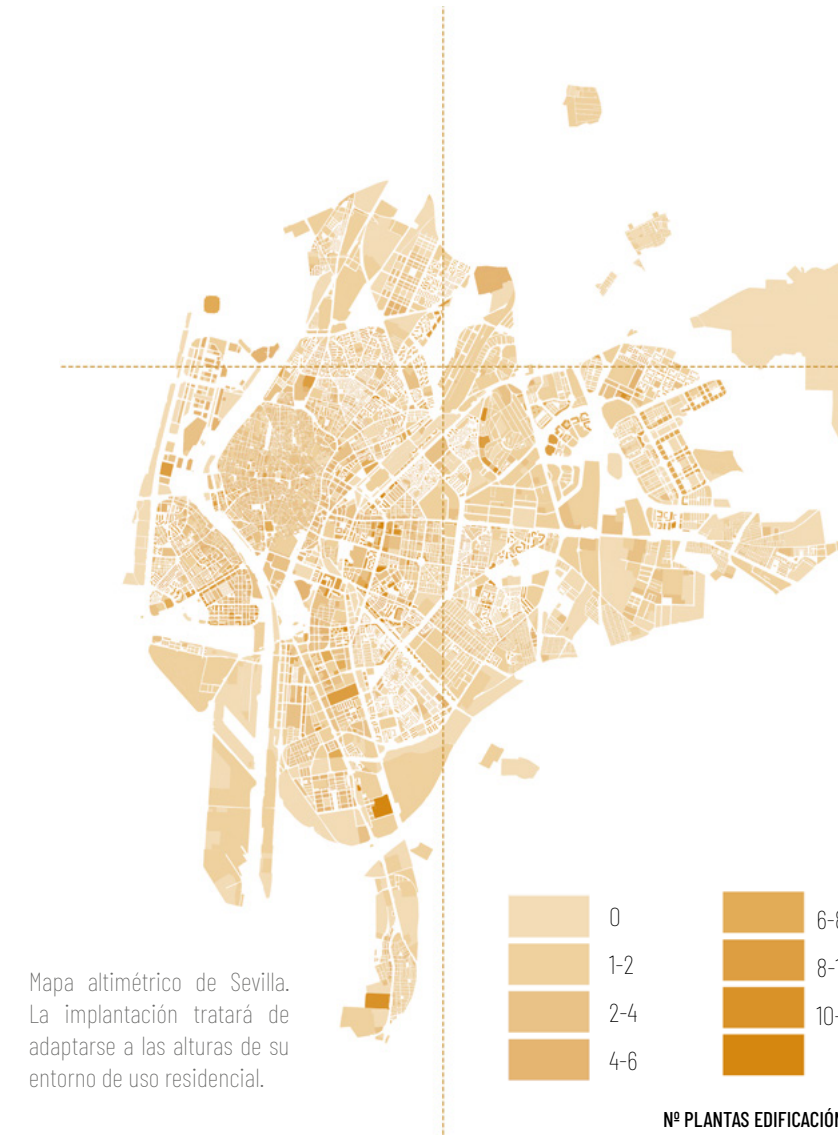


30 lugares de pertenencia en el polígono store VIVIENDAS Y ESPACIOS COHABITADOS


Laura García Calderón
PFC | Máster en Arquitectura M02 | 2020-2021 | ETSA Sevilla

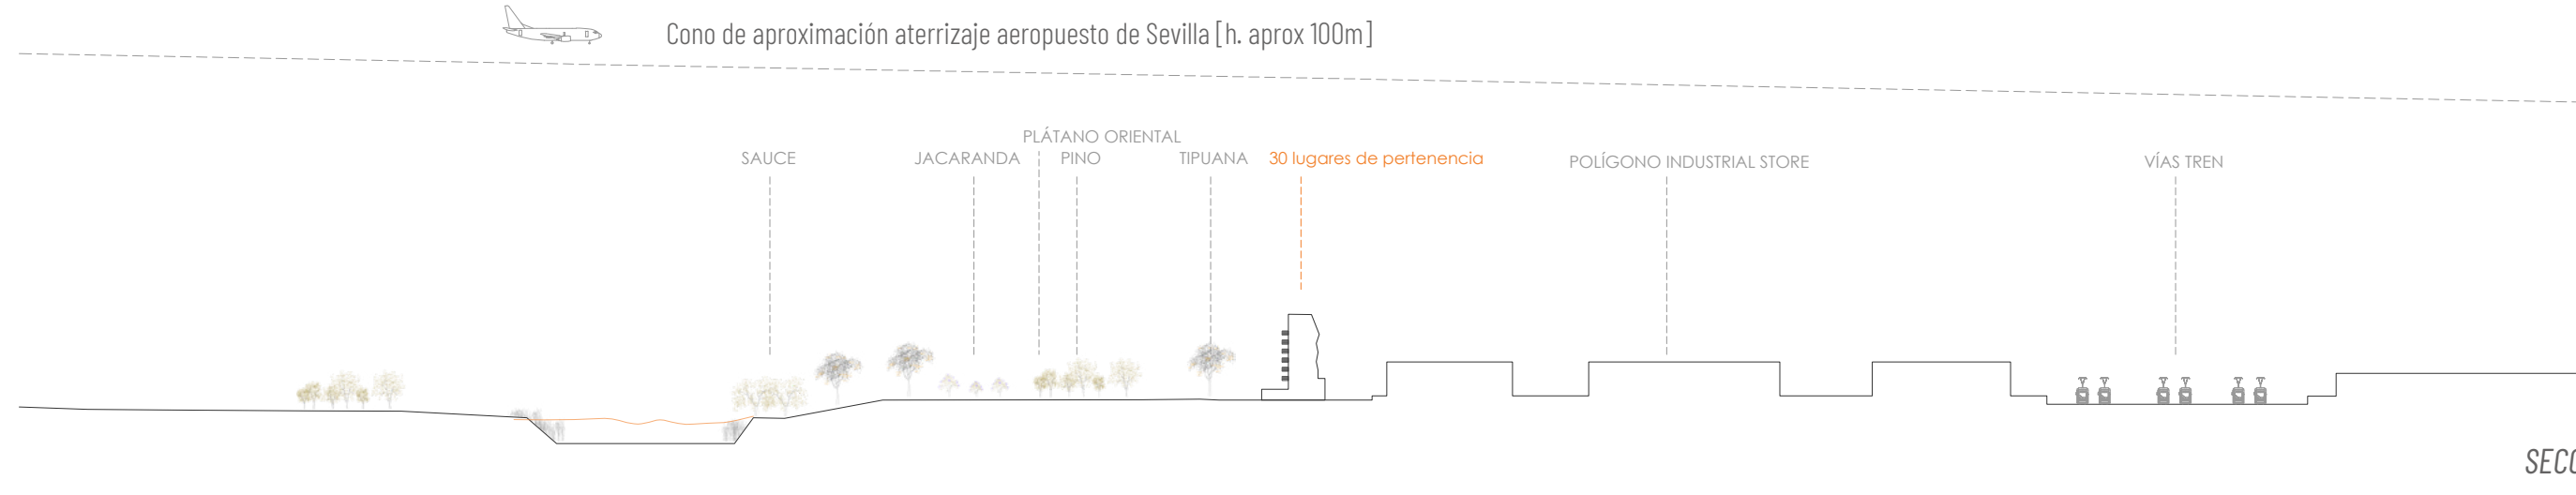



Mapa altimétrico de Sevilla. La implantación tratará de adaptarse a las alturas de su entorno de uso residencial.

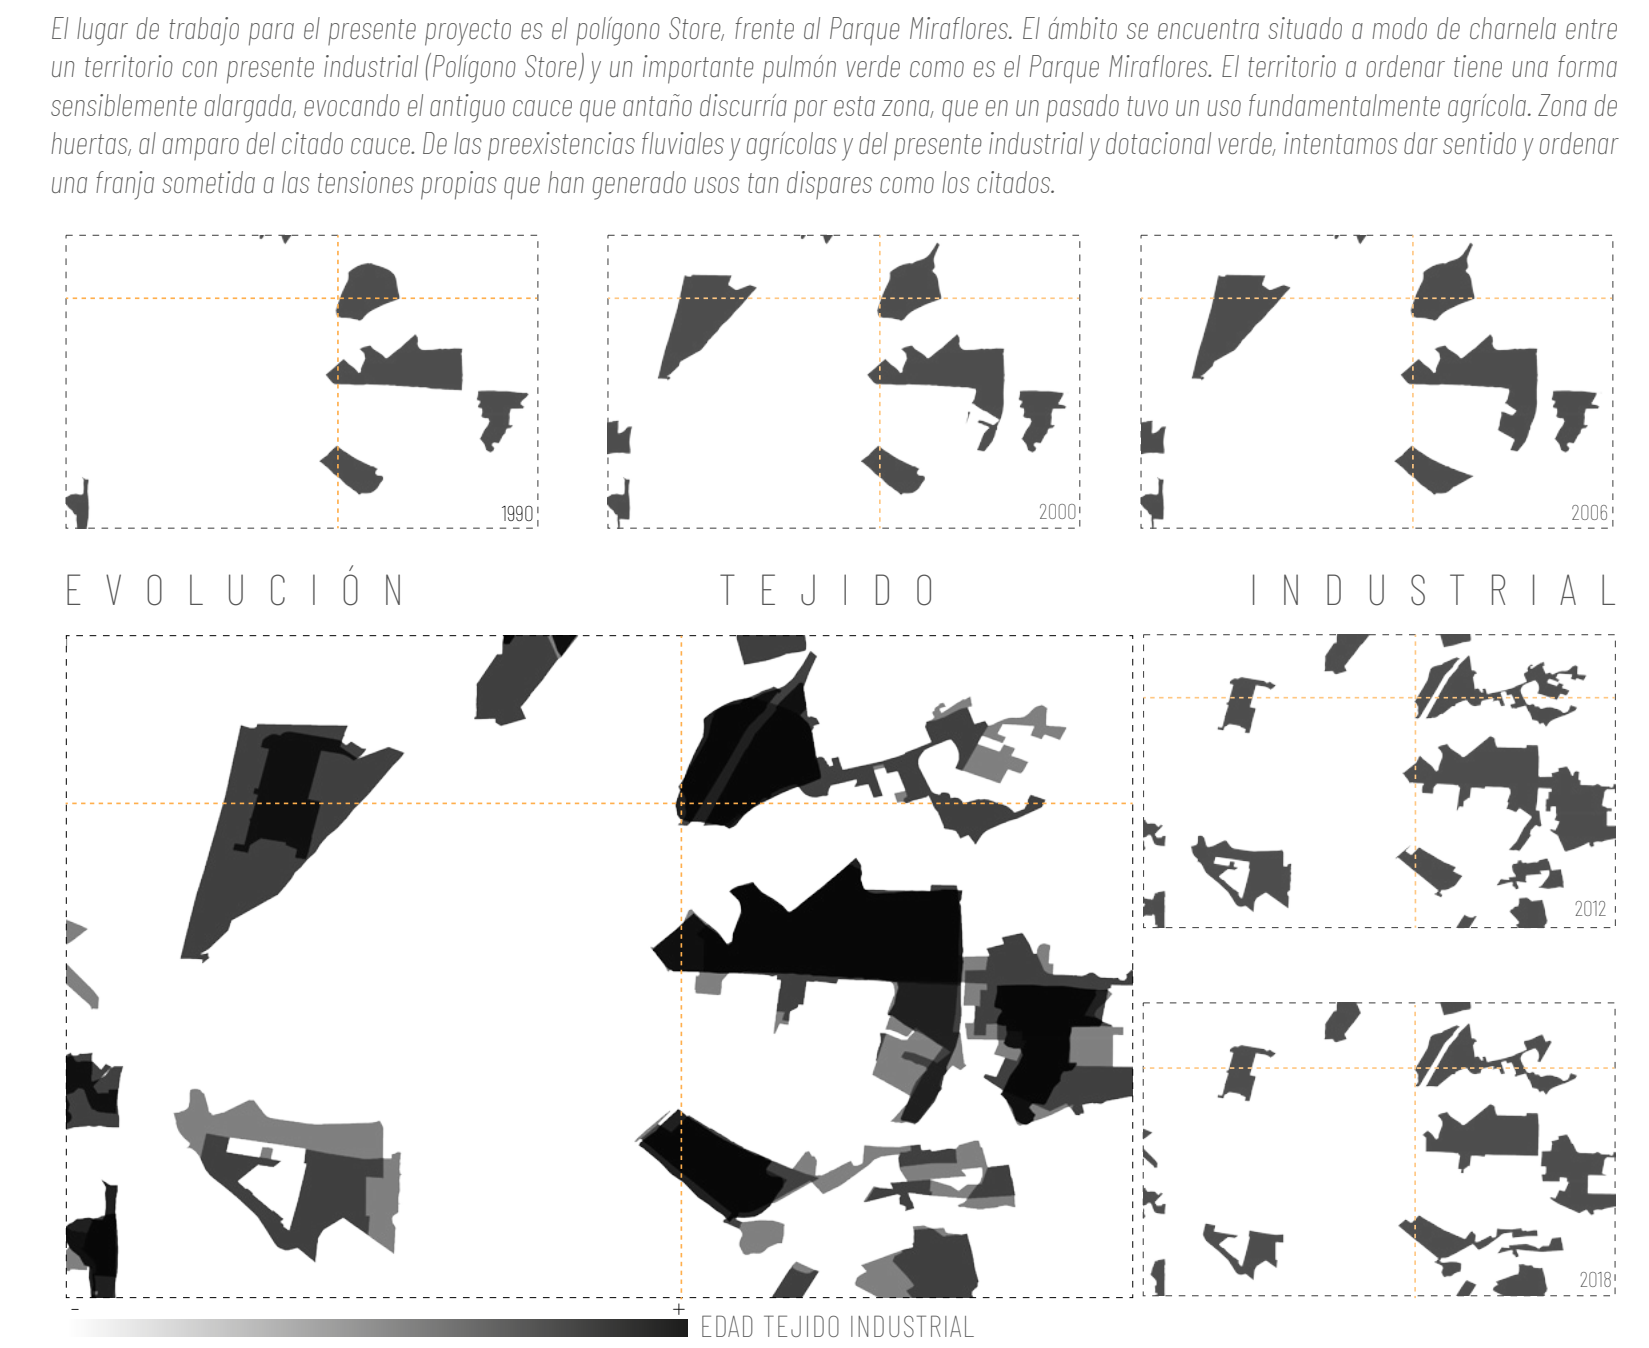

Nos encontramos en una zona sensible al estar afectado dentro de este conjunto de redes. Si queremos conseguir habitar el ámbito hemos de continuar con la reproducción de estas complejas tramas, haciéndola de la misma forma en la que lo hacen las mismas, la naturaleza sigue sus propios reglas, ver cuáles son las mismas será la primera decisión a tomar a la hora de resolver como ese tejido industrial puede ser habitado. Un tejido industrial que ha sufrido un crecimiento considerable desde su aparición.

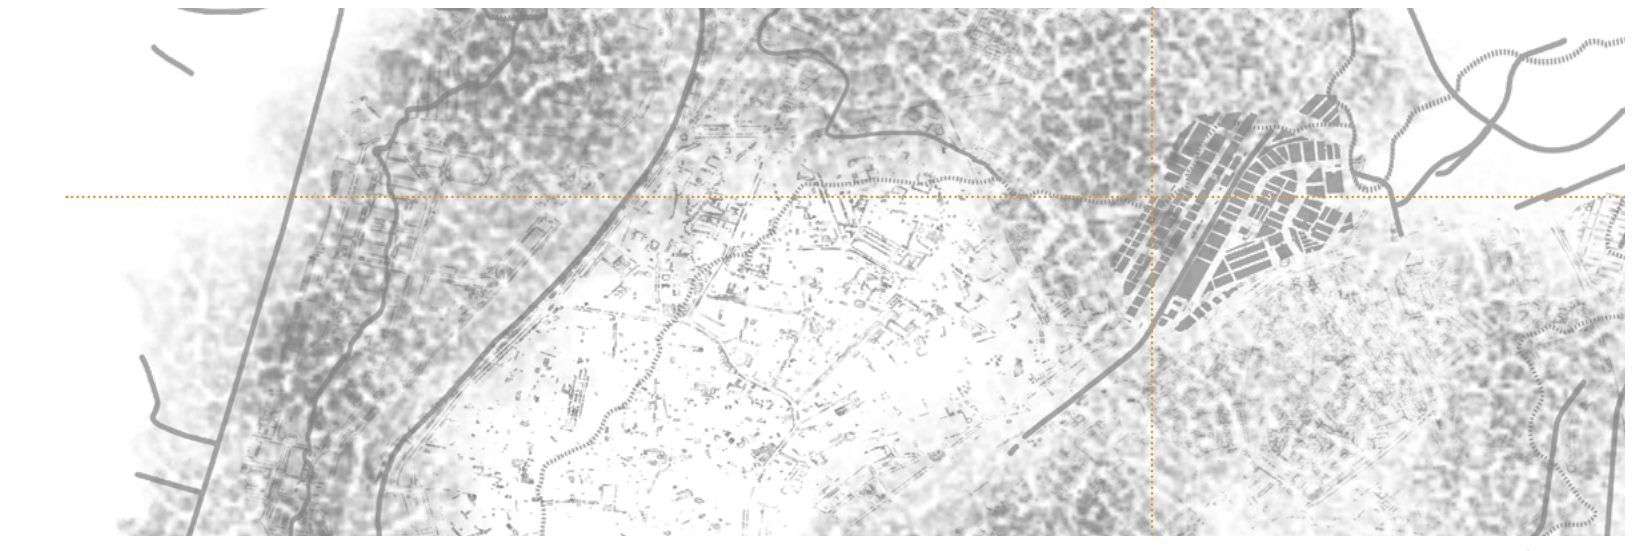


REDES IN-VISIBLES QUE AFECTAN AL ÁMBITO

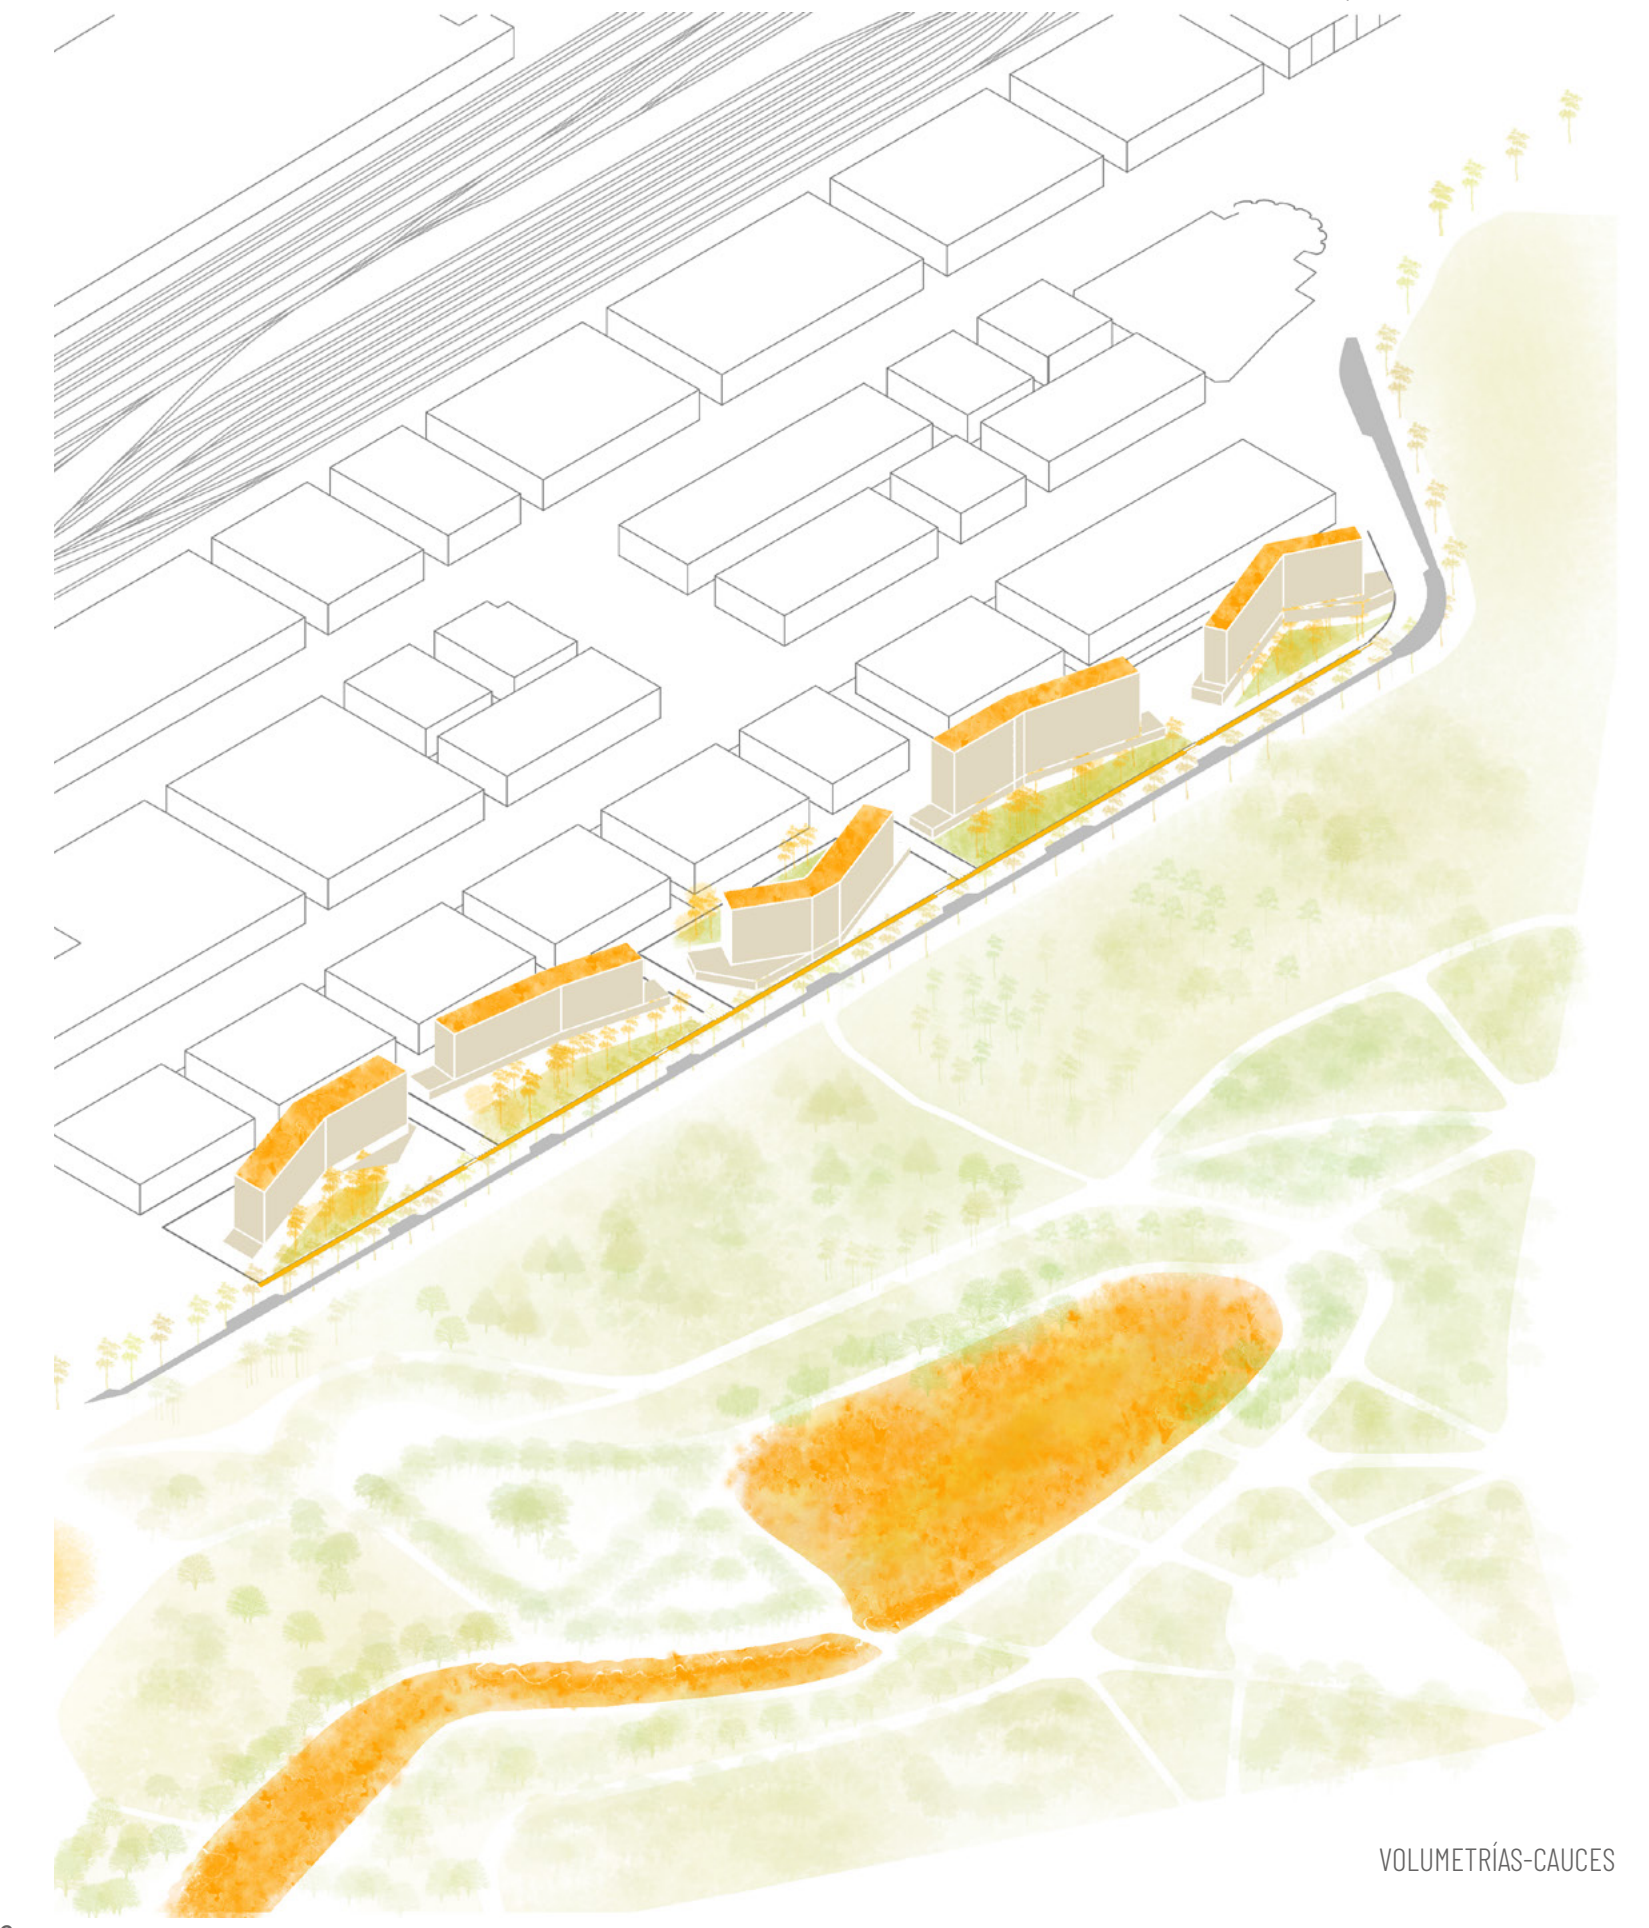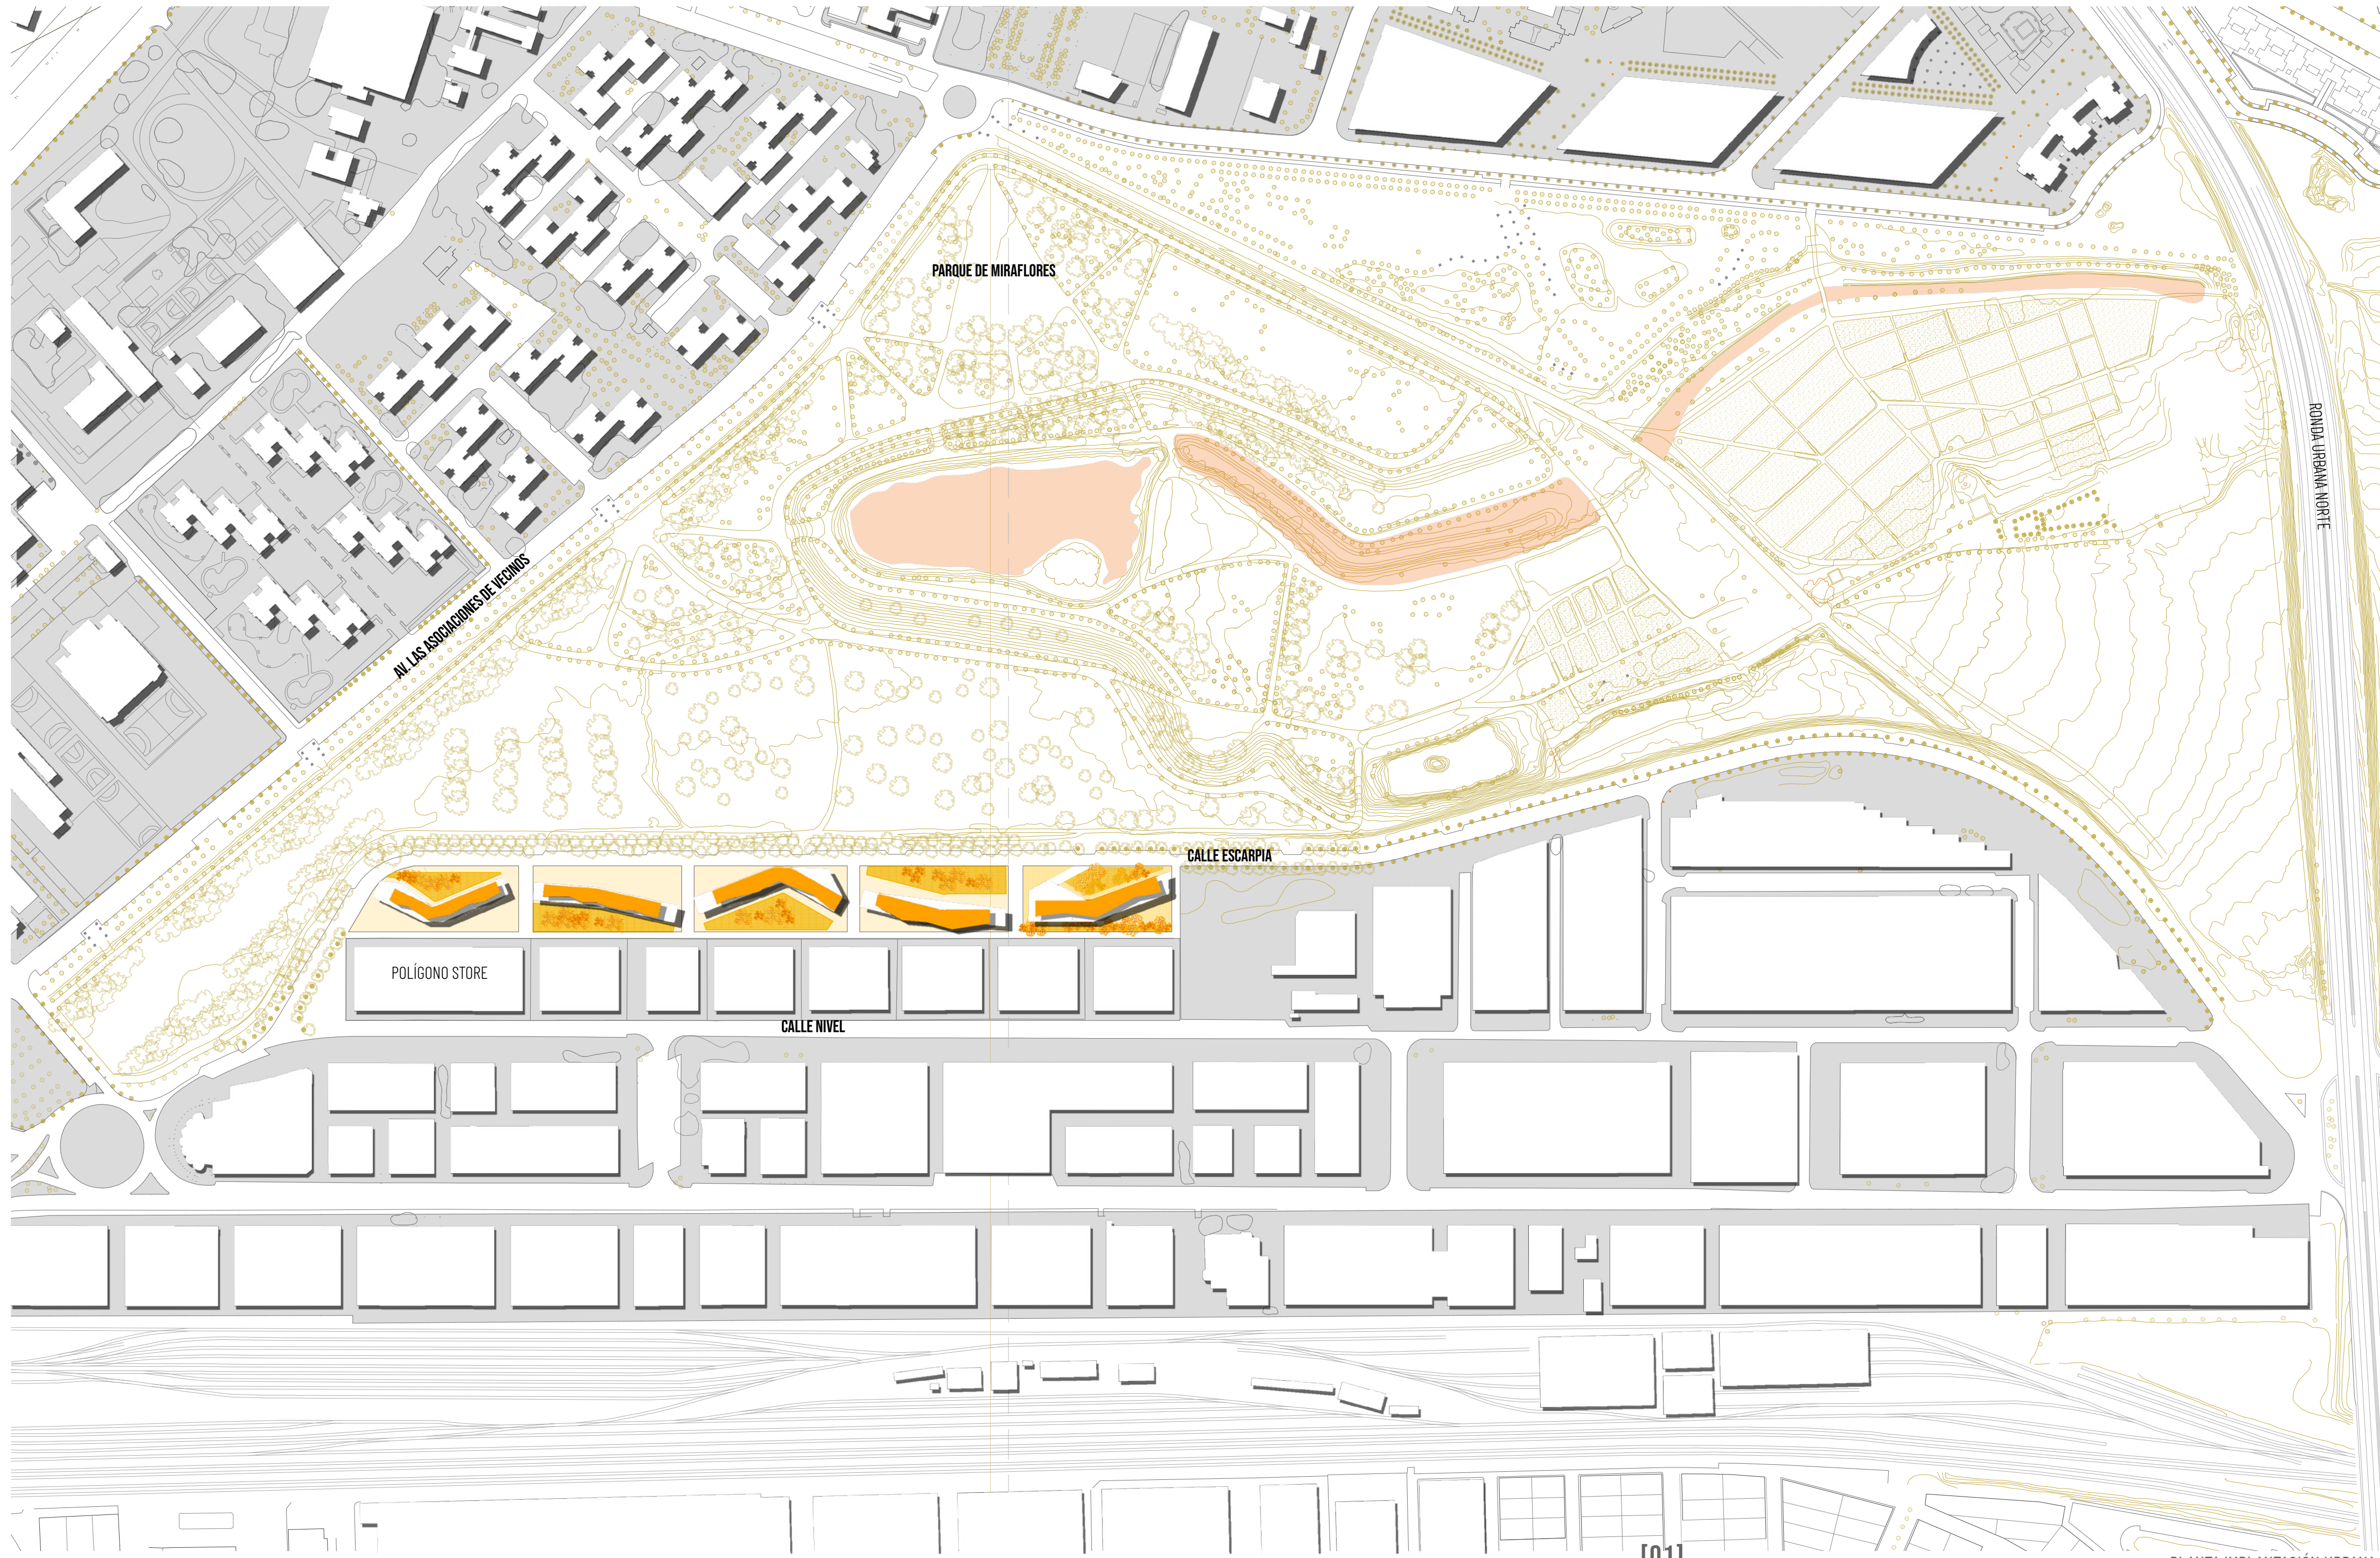

VOLUMETRÍAS-CAUCES

[01]
IMPLANTACIÓN URBANA
E_1:2500

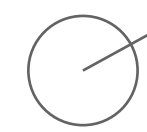

PLANTA IMPLANTACIÓN URBANA 1:2500