



30 lugares de pertenencia en el polígono store
VIVIENDAS Y ESPACIOS COHABITADOS

Laura García Calderón
PFC | Máster en Arquitectura M02 | 2020-2021 | ETSA Sevilla

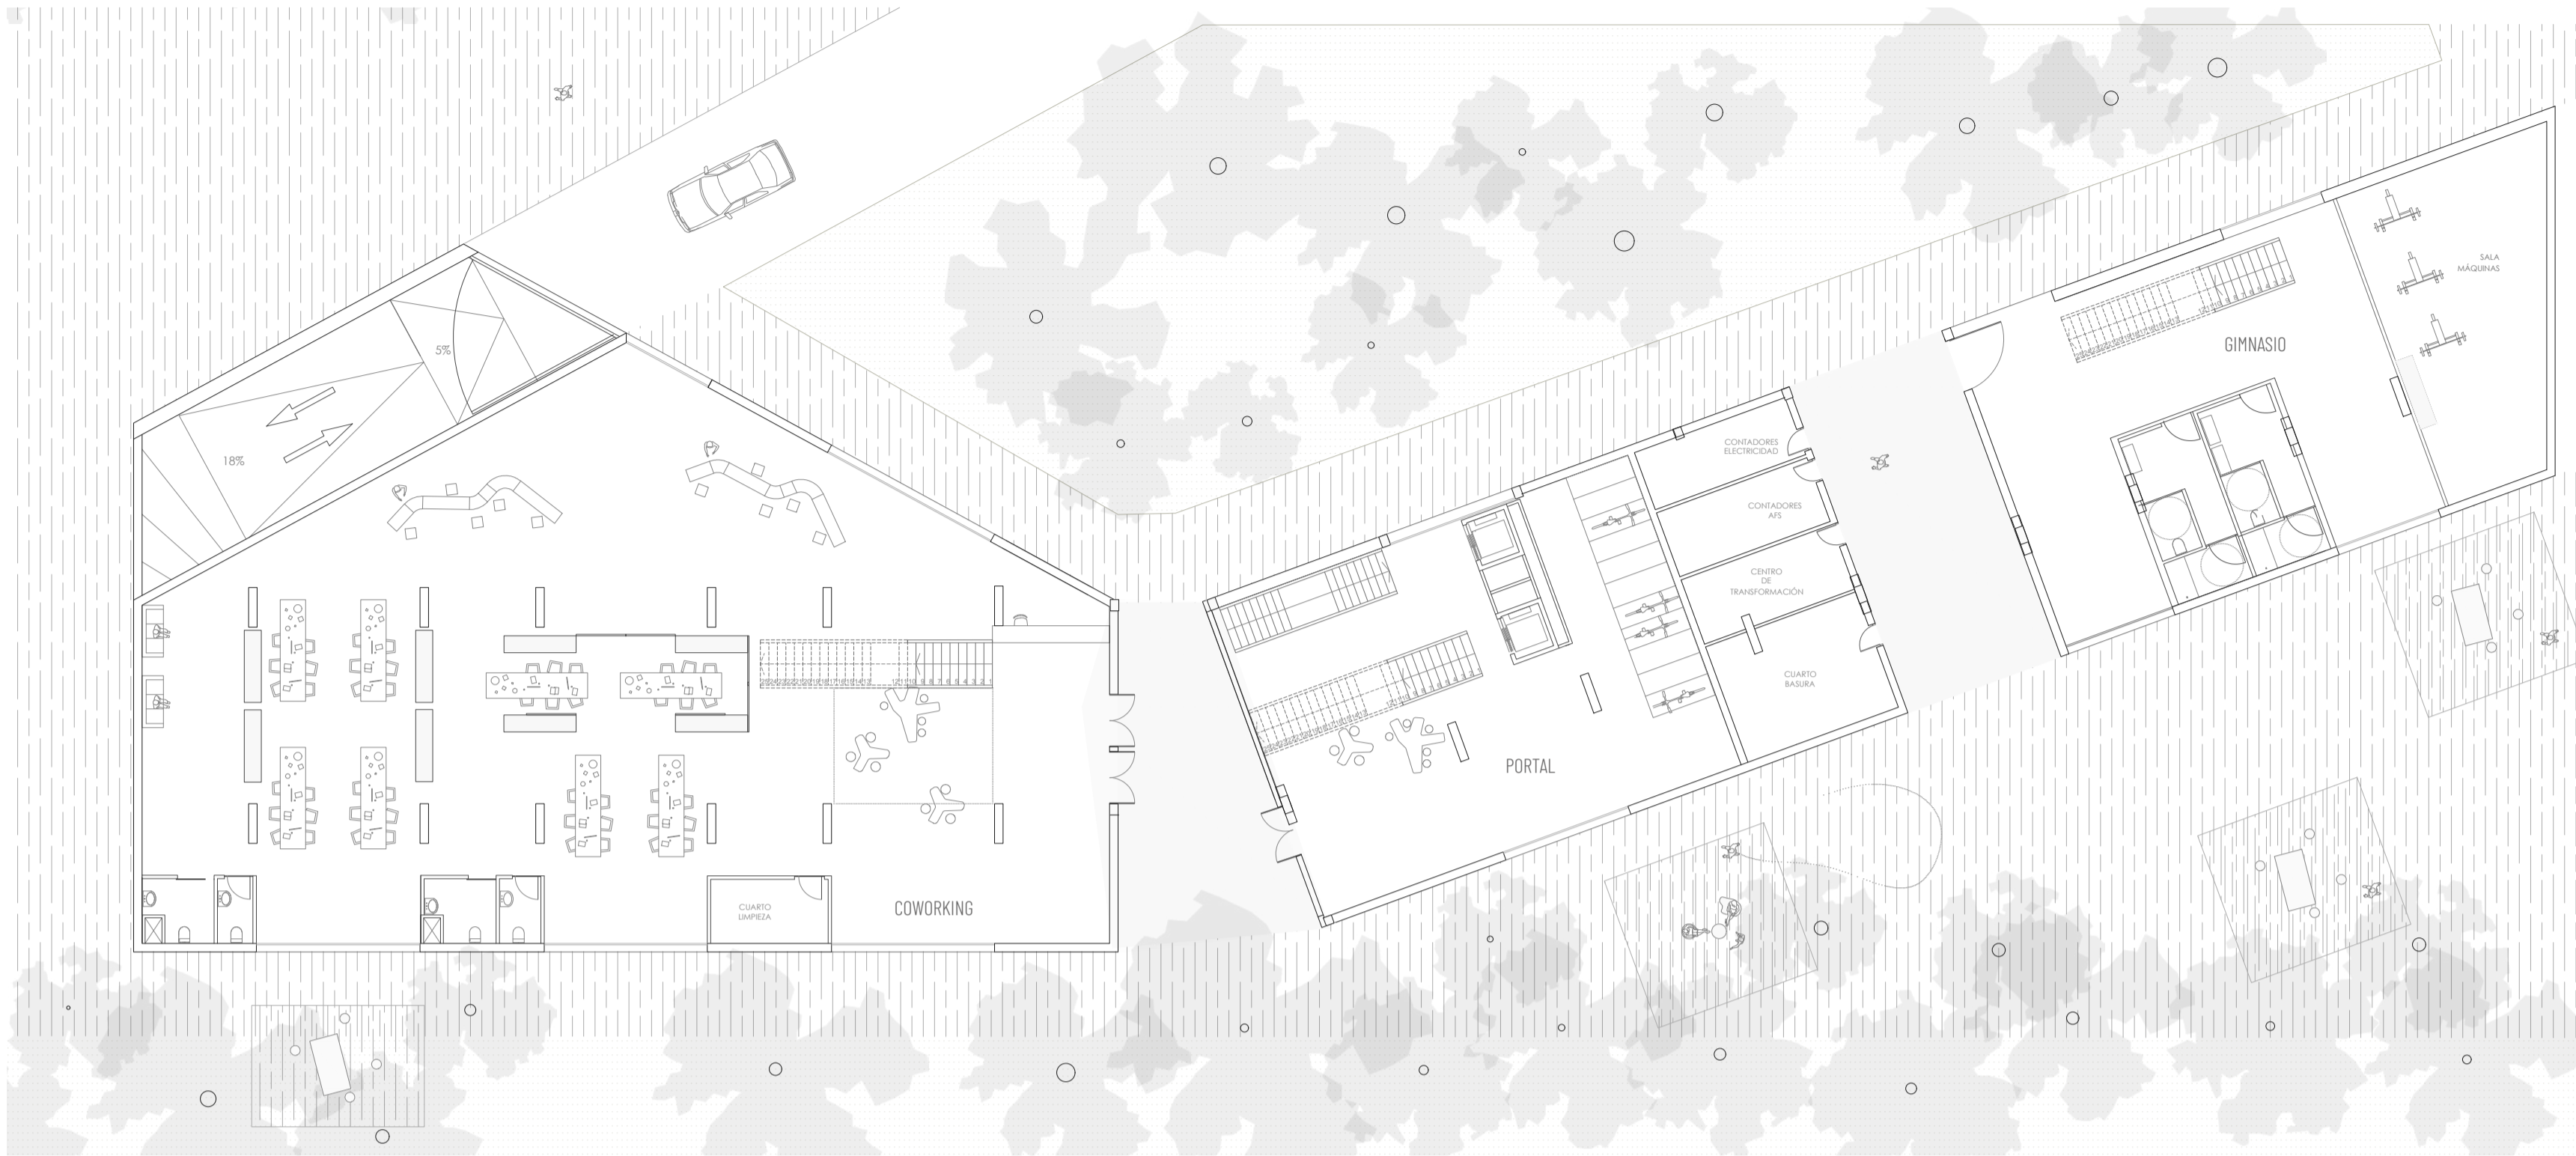

PLANTA BAJA +0,00 m

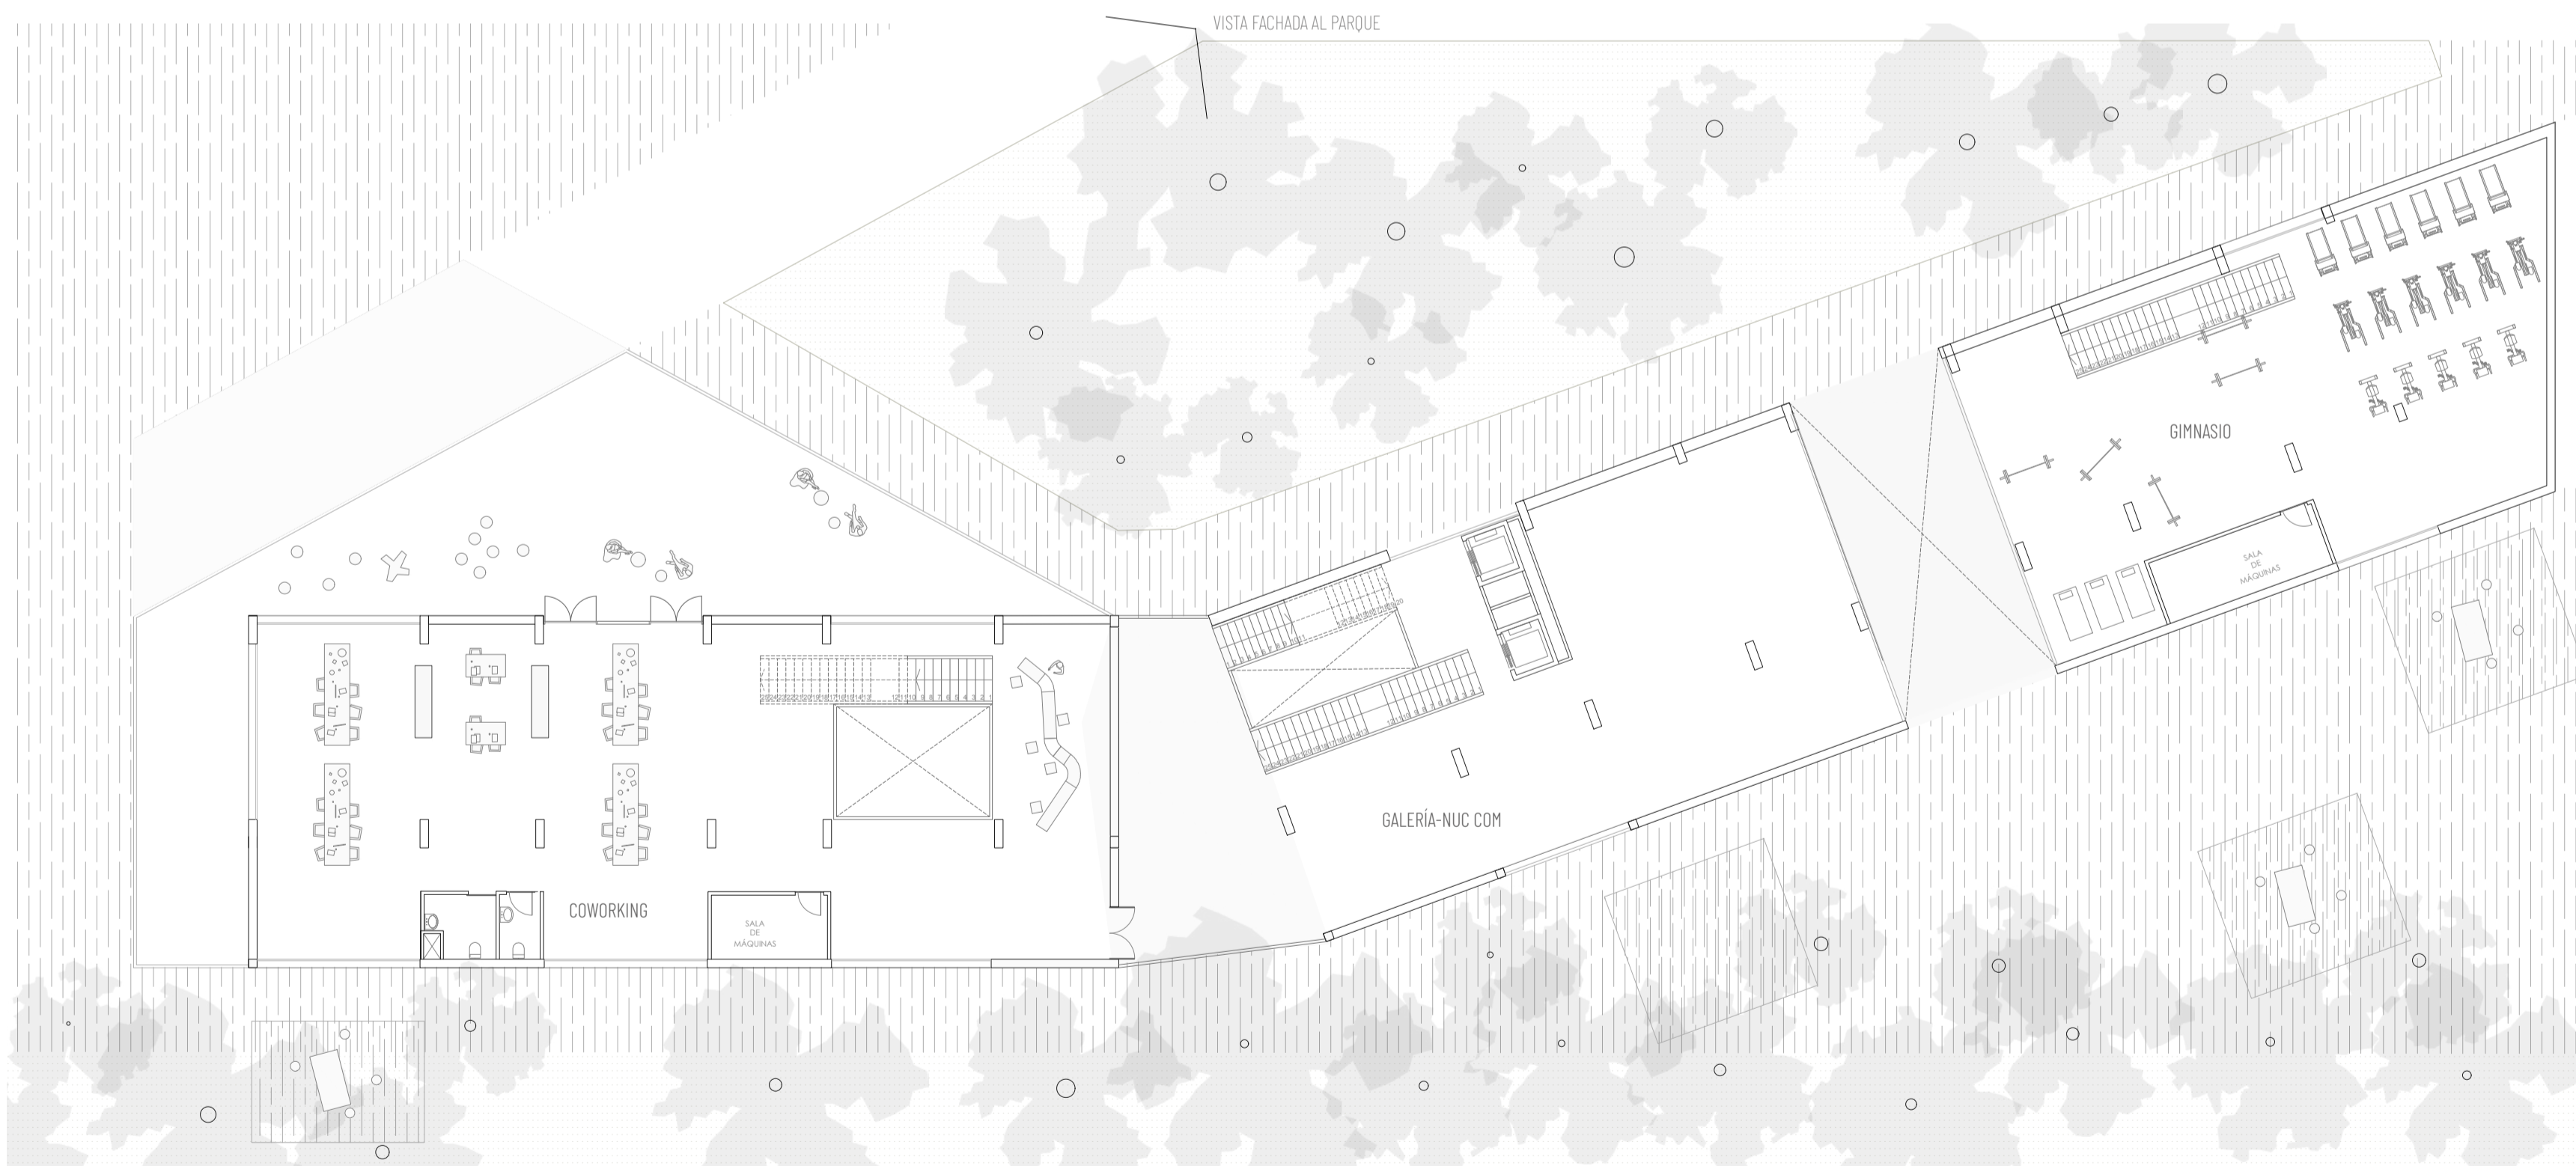

PLANTA PRIMERA +4,00 m



VISTA FACHADA AL PARQUE

LA PLANTA DEL PEATÓN
Es la estereotómica del edificio, aspecto que abarca como campo Baeza define: aquello en que la gravedad se transmite de una manera continua, en un sistema estructural continuo donde la continuidad constructiva es completa. Es la arquitectura masiva, pétrea, pesante. La que se asienta sobre la tierra como si de ella naciera. Es la arquitectura que busca la luz, que perfora sus muros para que la luz entre en ella. Es la arquitectura del podium, del basamento. Es, para resumirlo, la arquitectura de la cueva. En el edificio Es la planta que invita al paseo, a recorrerla, a pararte y entrar, en esta cota se albergan las acciones más públicas y comunes, en concreto un coworking y un gimnasio, que se desarrollan hasta la siguiente y última planta de este basamento. Constructivamente se materializa mediante la continuación del muro de sótano que envuelve estas plantas y les da sentido.



[03]
LA PLANTA DEL PEATÓN
E:1:200