


30 lugares de pertenencia en el polígono store
VIVIENDAS Y ESPACIOS COHABITADOS

Laura García Calderón
PFC | Máster en Arquitectura M02 | 2020-2021 | E.T.S.A Sevilla

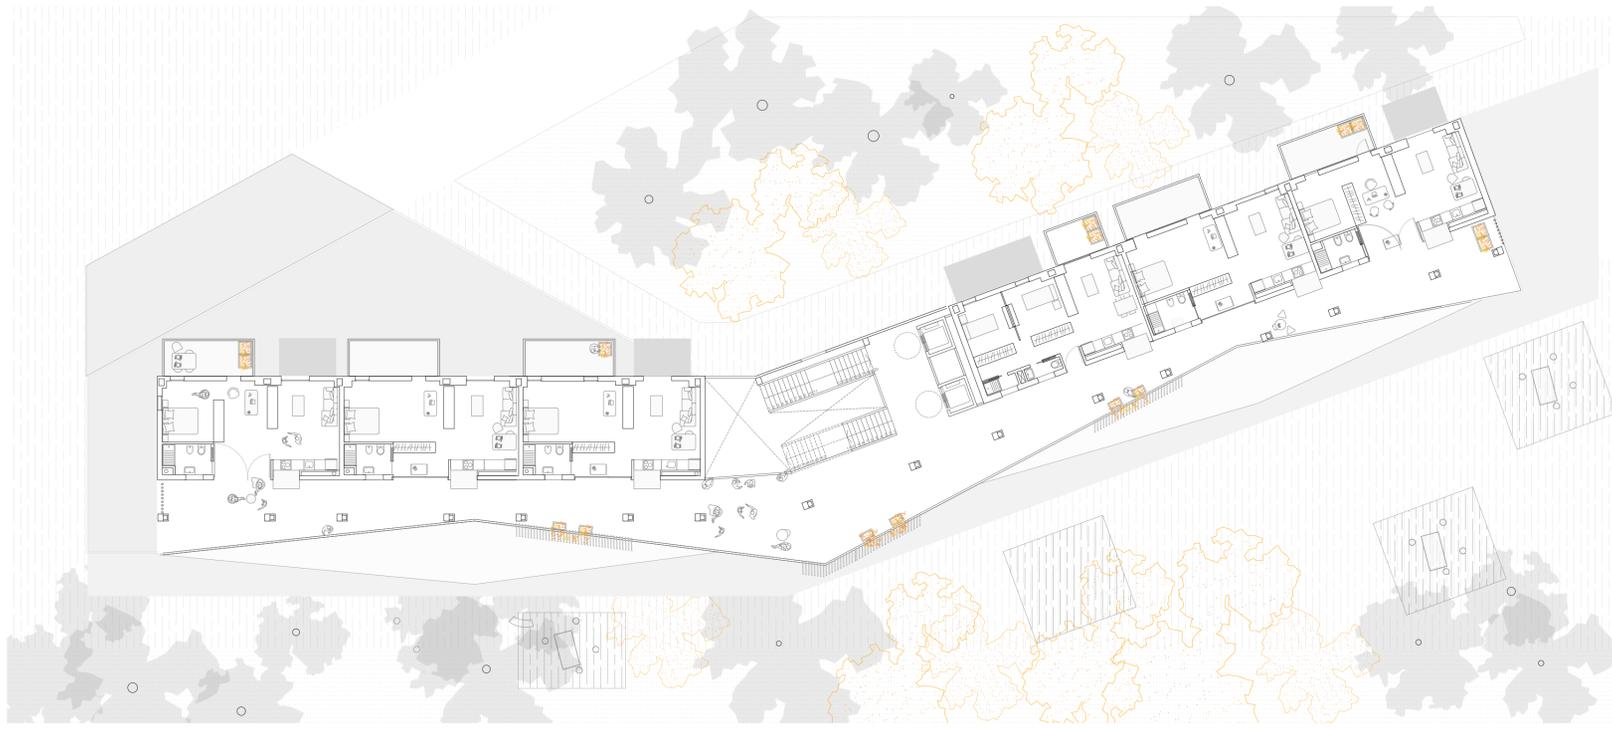


PLANTA 6 +20,33 m



VISTA GALERÍA_EXPANSIÓN DE LA VIVIENDA



ALZADO ESTE- AL POLÍGONO 2-2'

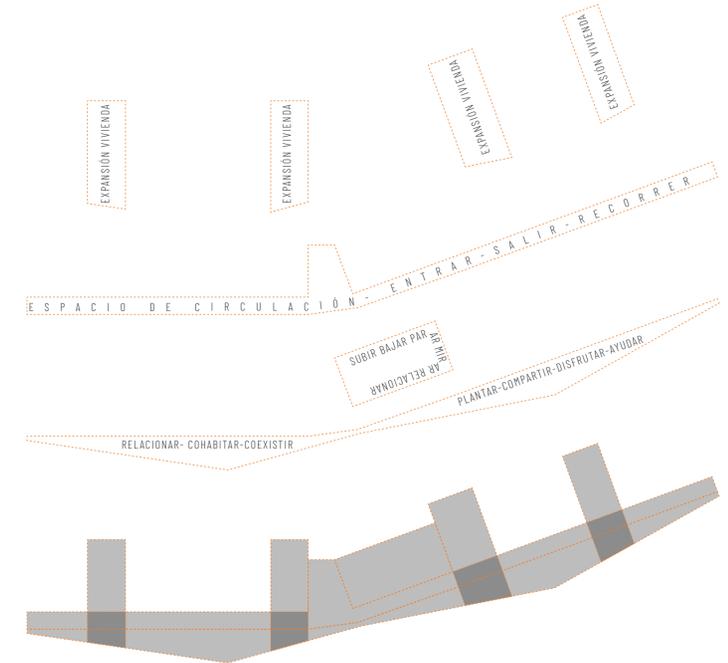

LA GALERÍA.

El edificio se proyecta con un único de comunicación por el que se accede en cada planta a una galería de generosas dimensiones. La galería se concibe no solamente como espacio de tránsito o cada módulo habitacional, sino como un espacio de encuentro que modifica por completo cualquier concepción anterior de este tipo de elementos funcionales.

Lejos de cualquier idea de galería como elemento lineal y angosto, esta galería se erige protagonista al convertirse en espacio de ampliación de las viviendas. Permitiendo como antes se ha comentado la vida en comunidad, configurándose como lugar de encuentro y estancia y elemento vividero que puede absorber usos ligados al hecho público y al privado. Permitiendo igualmente que la vida interior de un salto más allá de los límites del cerramiento, incorporando en la misma elementos, tanto de mobiliario, como vegetales.

Los juegos de luces y sombras que se generan con las celosías metálicas que se proponen a modo de parasol ayudan a generar diferentes ritmos y acciones que se dan en estos espacios, contribuyendo igualmente a hacer un guiño evidente a la presencia del polígono industrial colindante al mismo.



[07]
EXPANSIÓN DE LA VIVIENDA- LA GALERÍA
E_1/200

