



30 lugares de pertenencia en el polígono store
VIVIENDAS Y ESPACIOS COHABITADOS


Laura García Calderón
PFC | Máster en Arquitectura M02 | 2020-2021 | E.T.S.A Sevilla

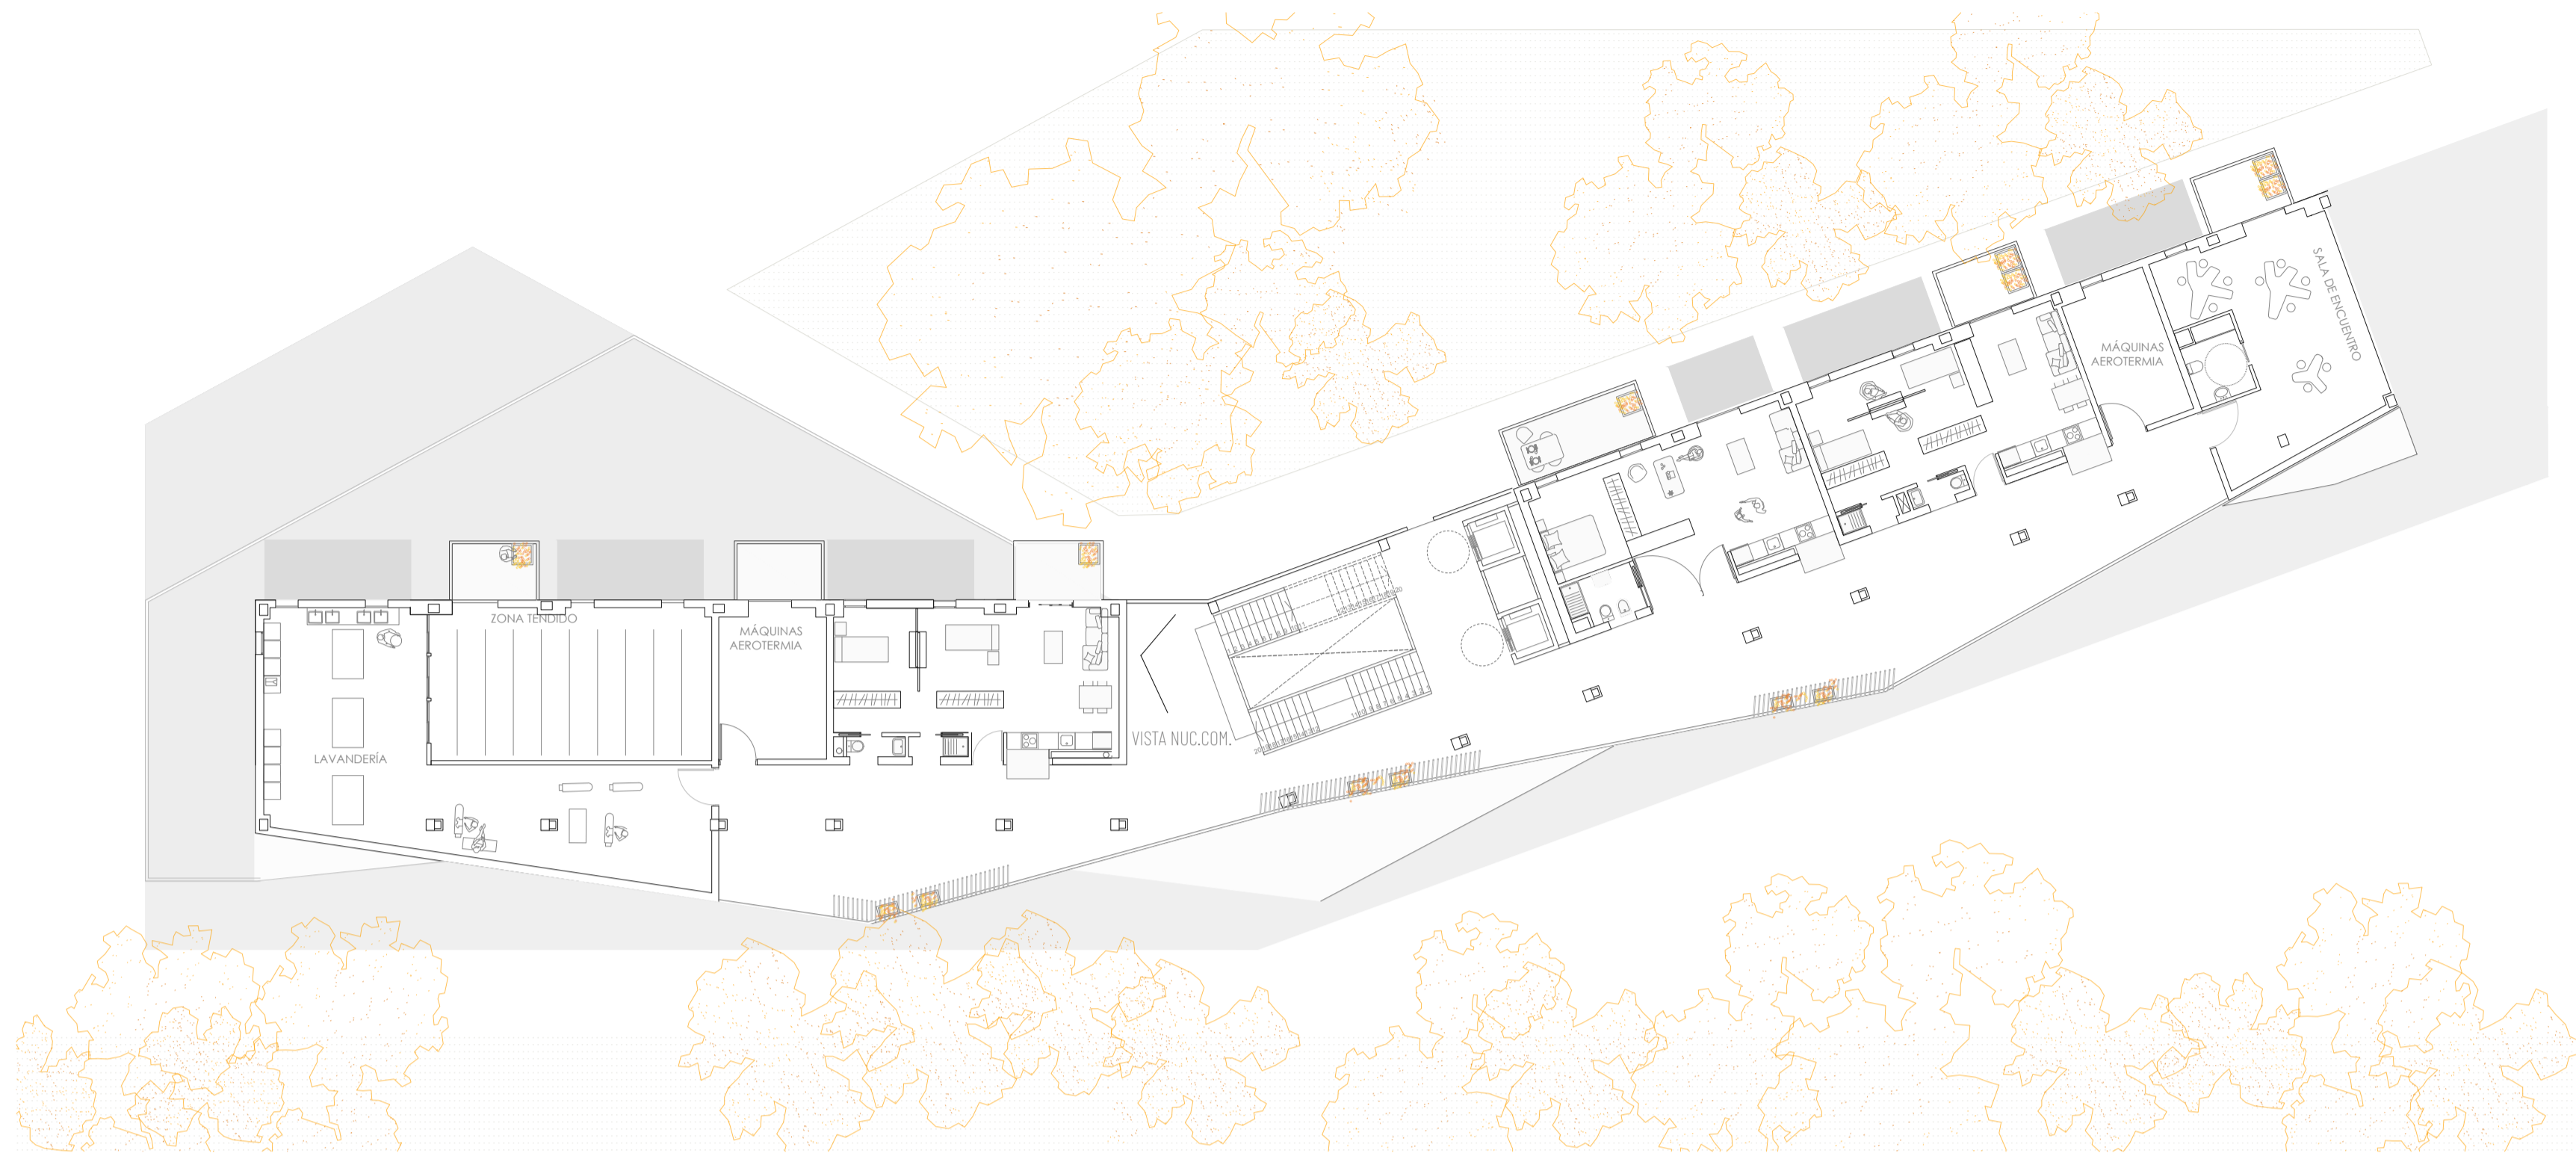

PLANTA 7 +23,53 m

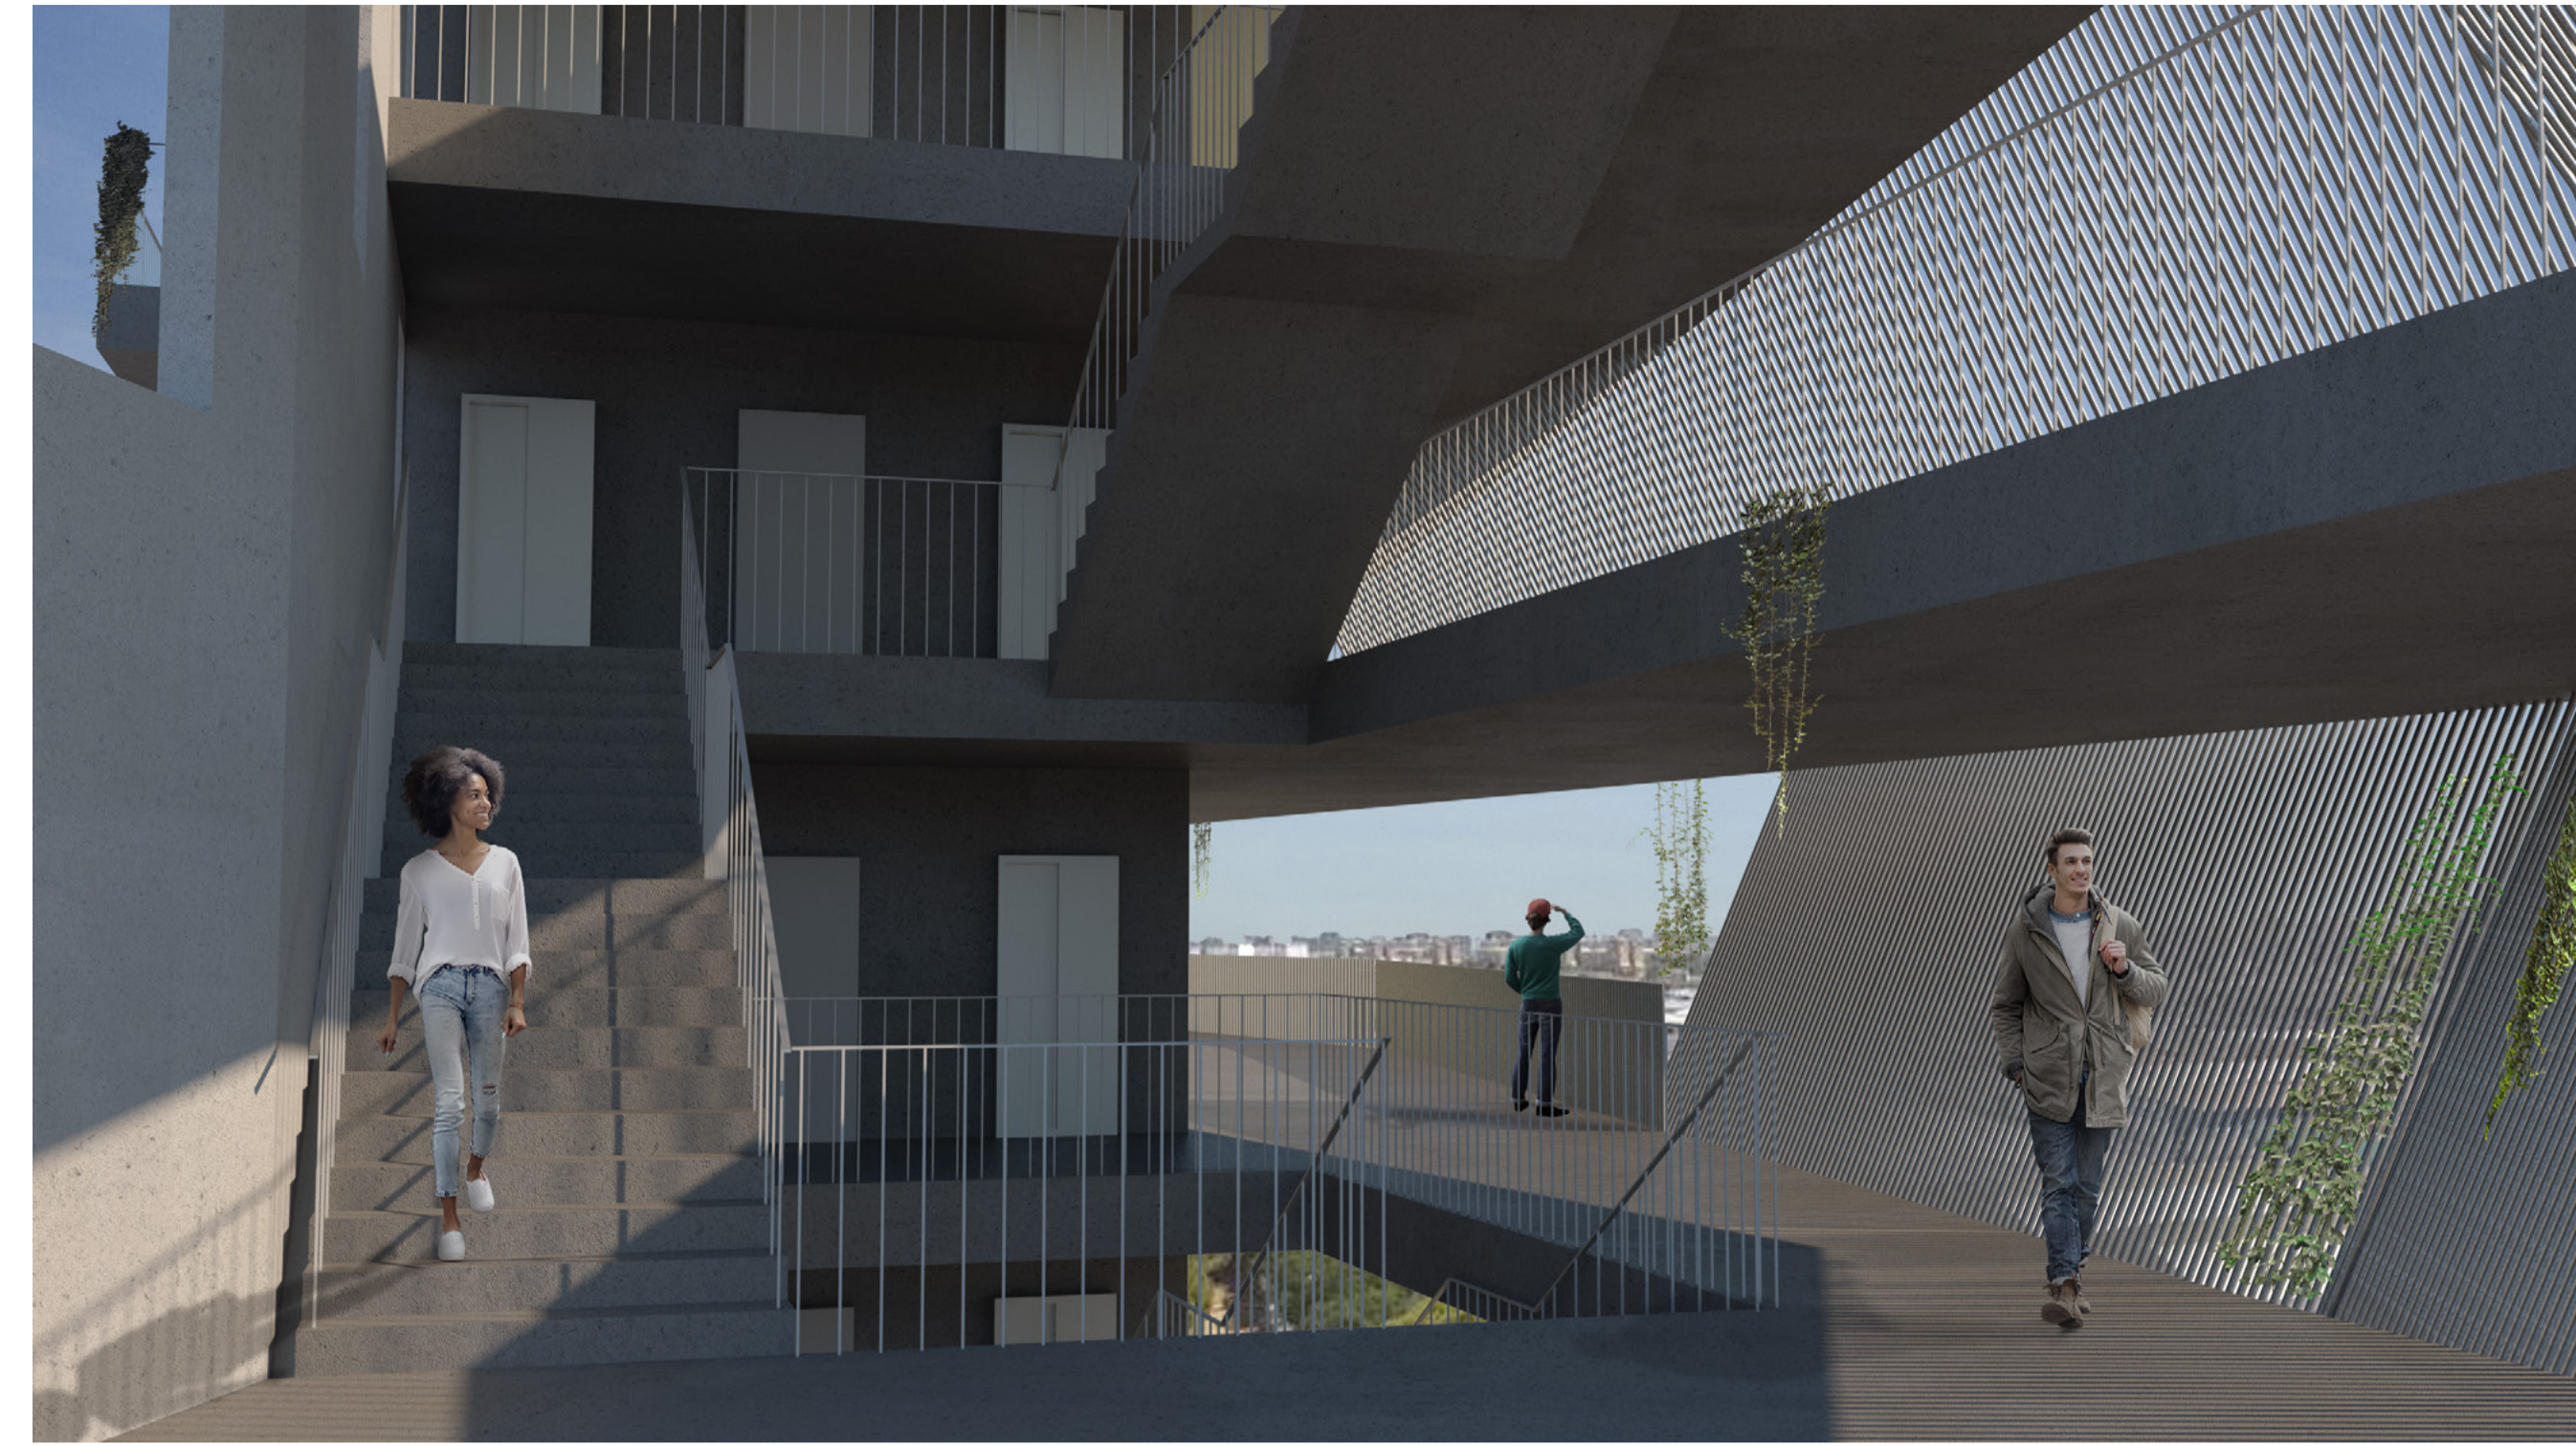

VISTA NÚCLEO DE COMUNICACIÓN.

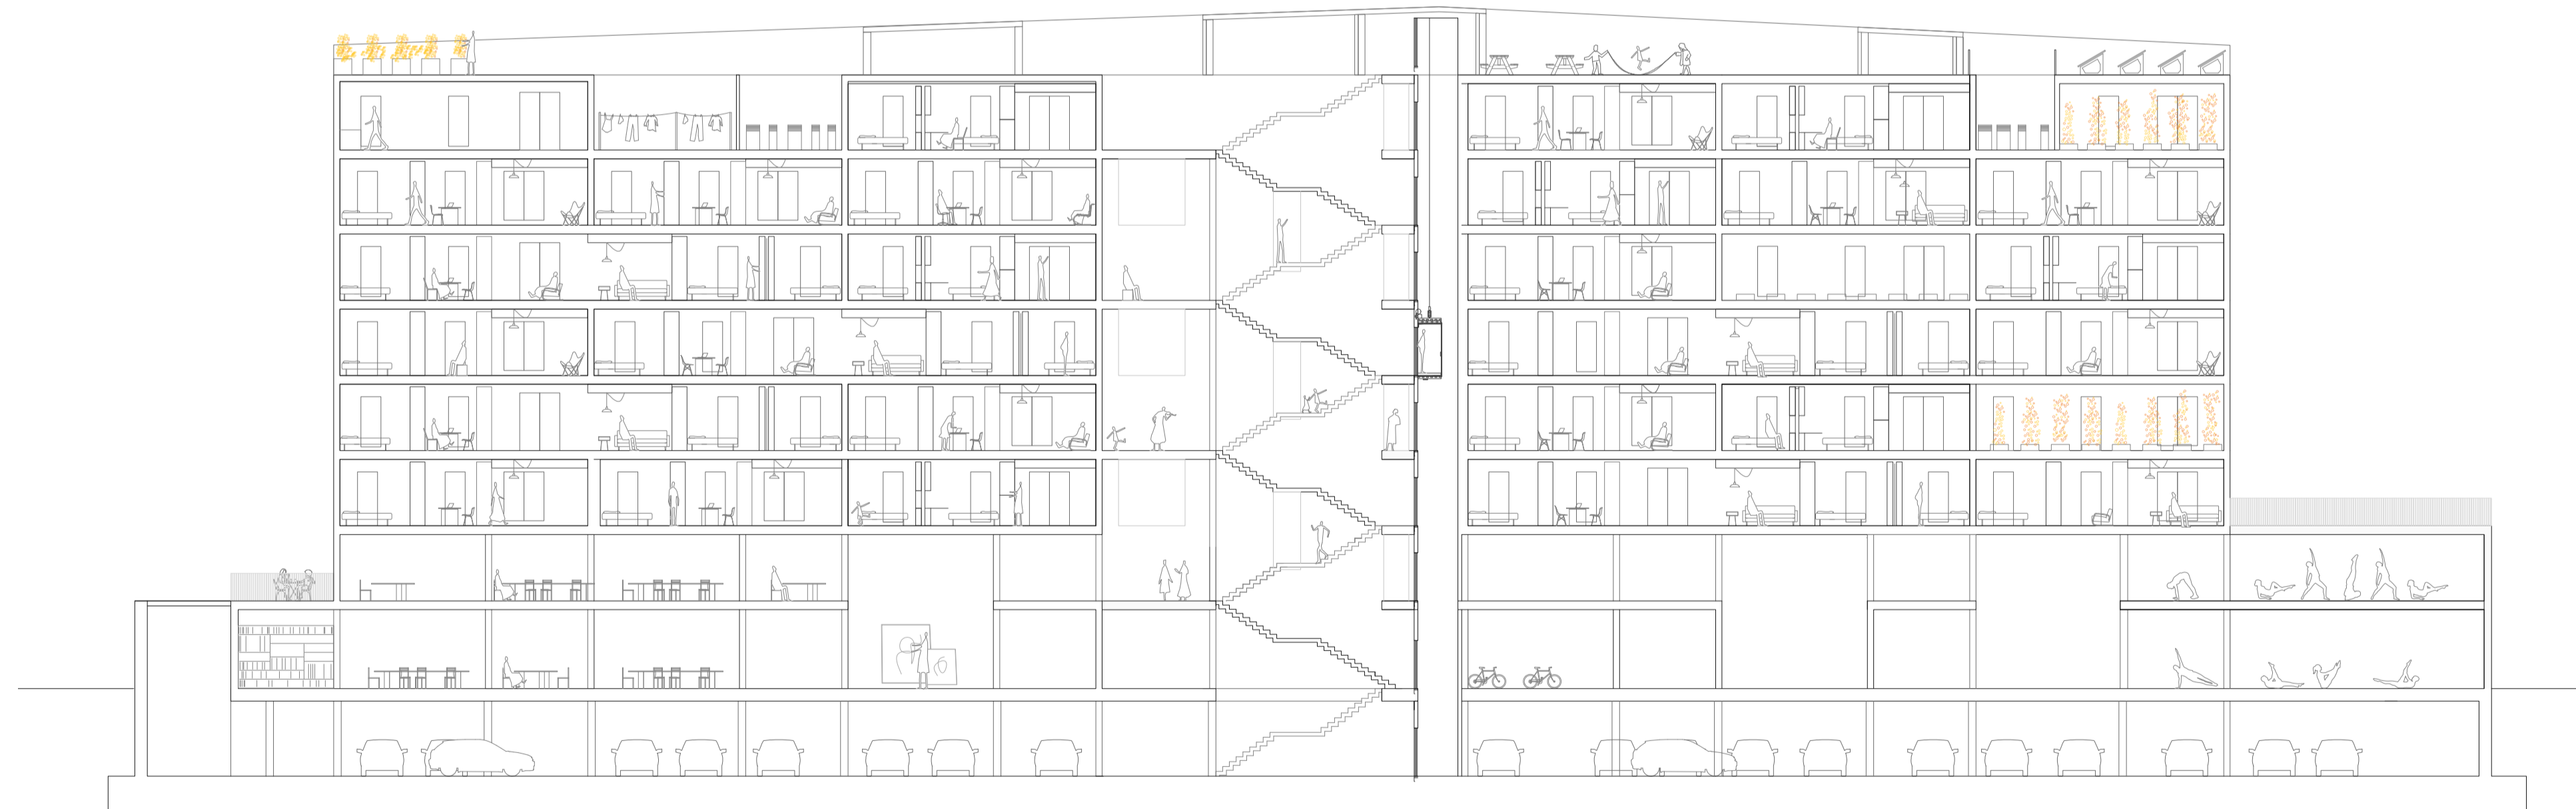

SECCIÓN B-B'



[08]
EL NÚCLEO DE COMUNICACIÓN
E_1/200

