



30 lugares de pertenencia en el polígono store  
VIVIENDAS Y ESPACIOS COHABITADOS


Laura García Calderón  
PFC | Máster en Arquitectura M02 | 2020-2021 | E.T.S.A Sevilla

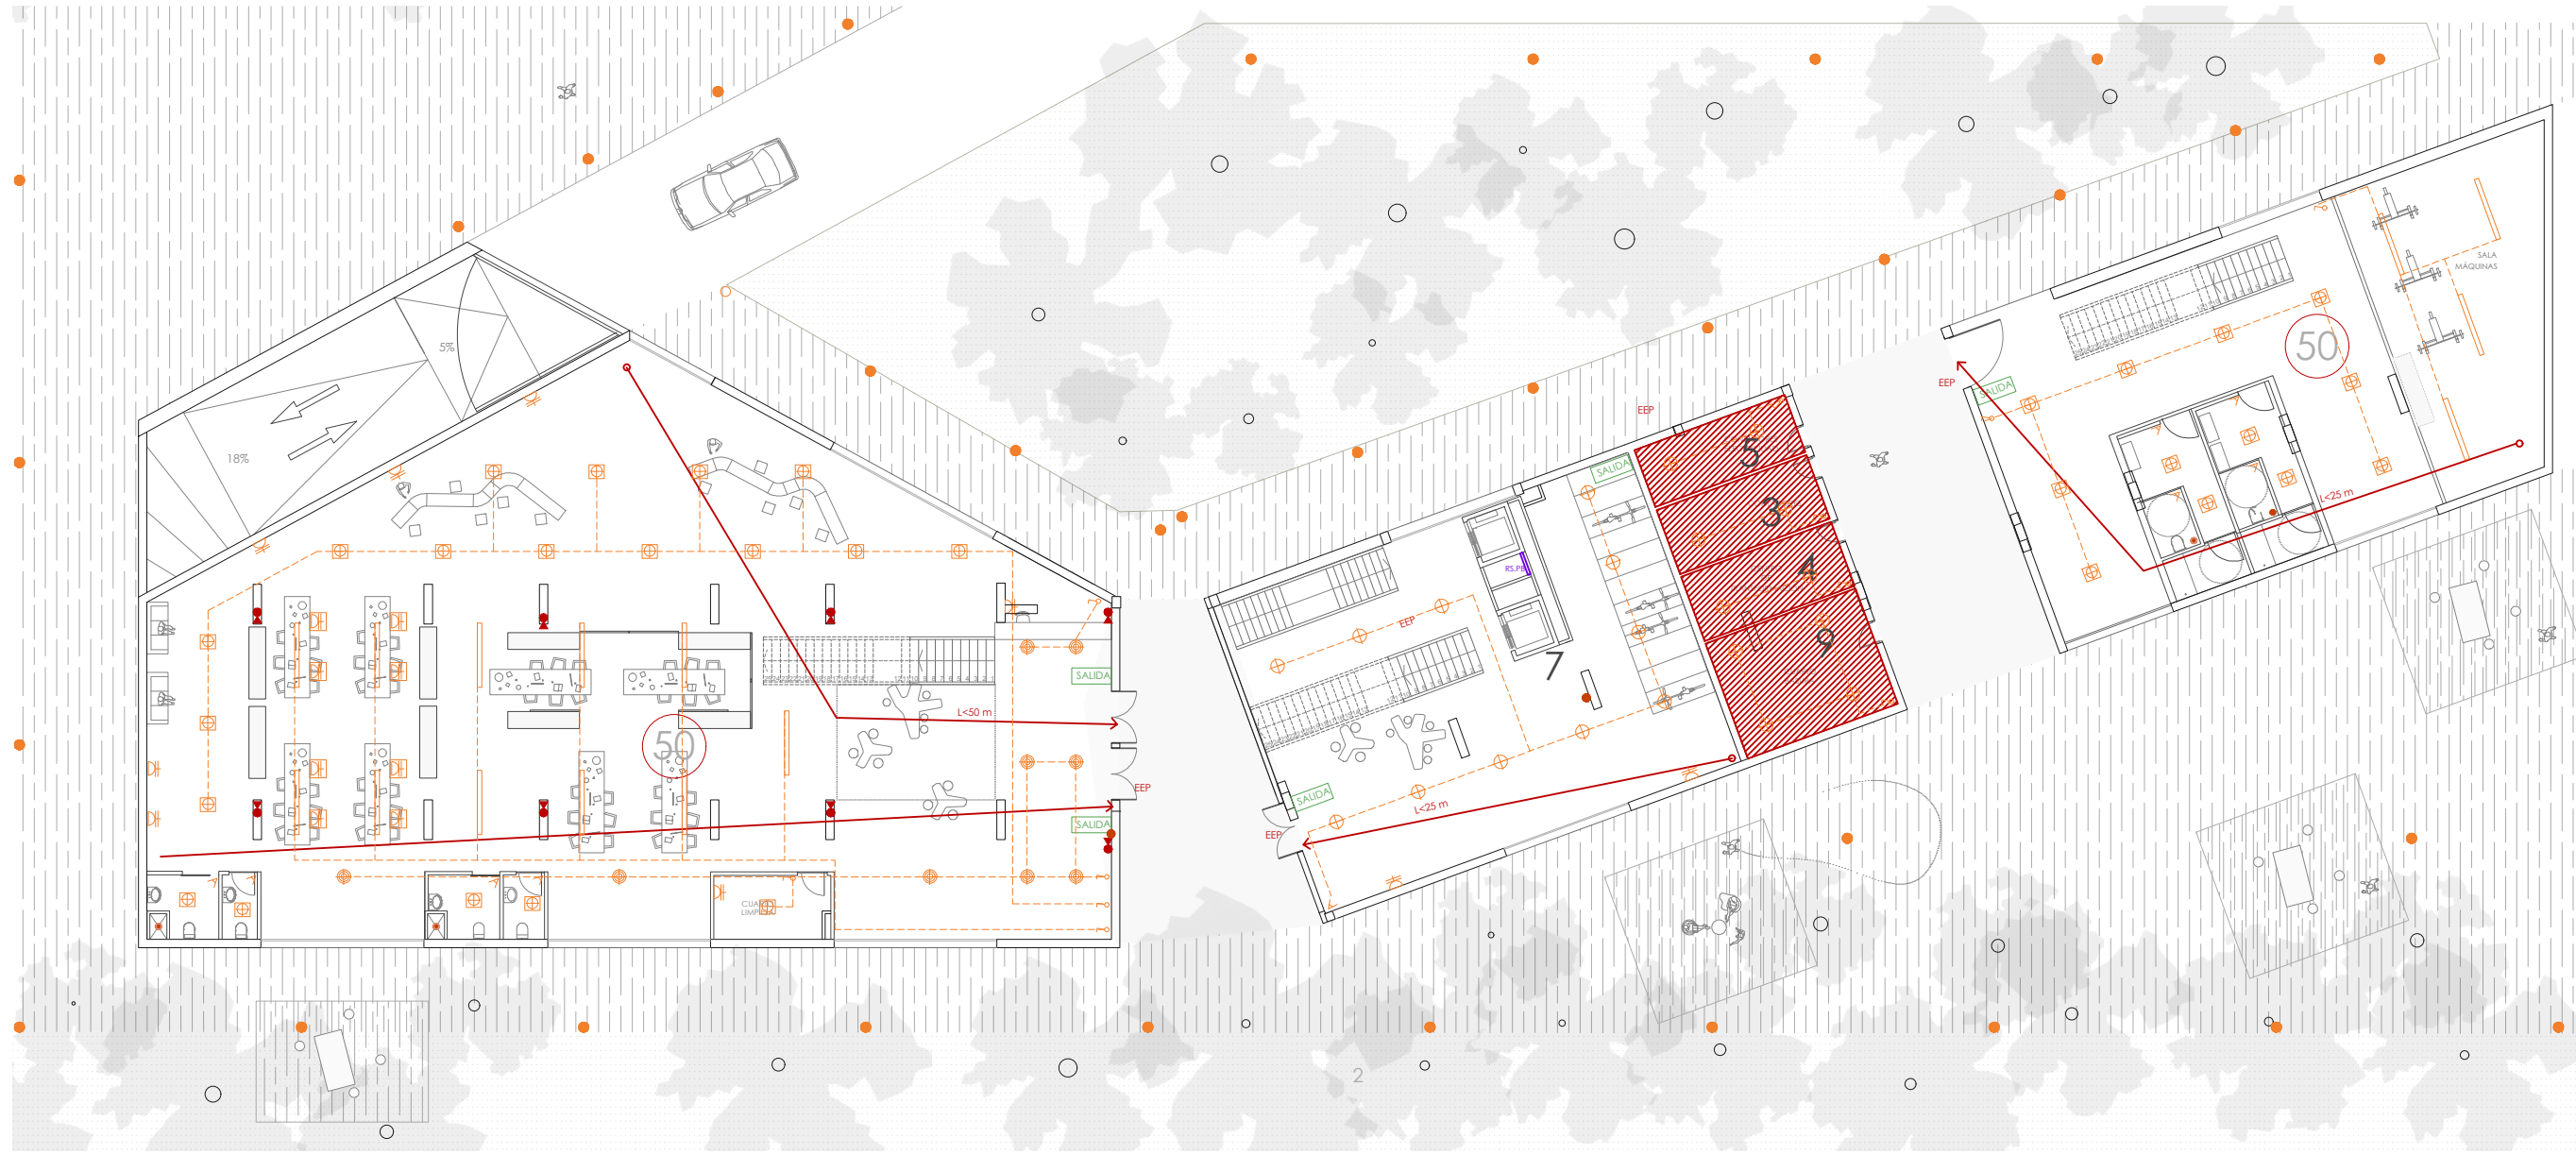


PLANTA BAJA +0,00 m

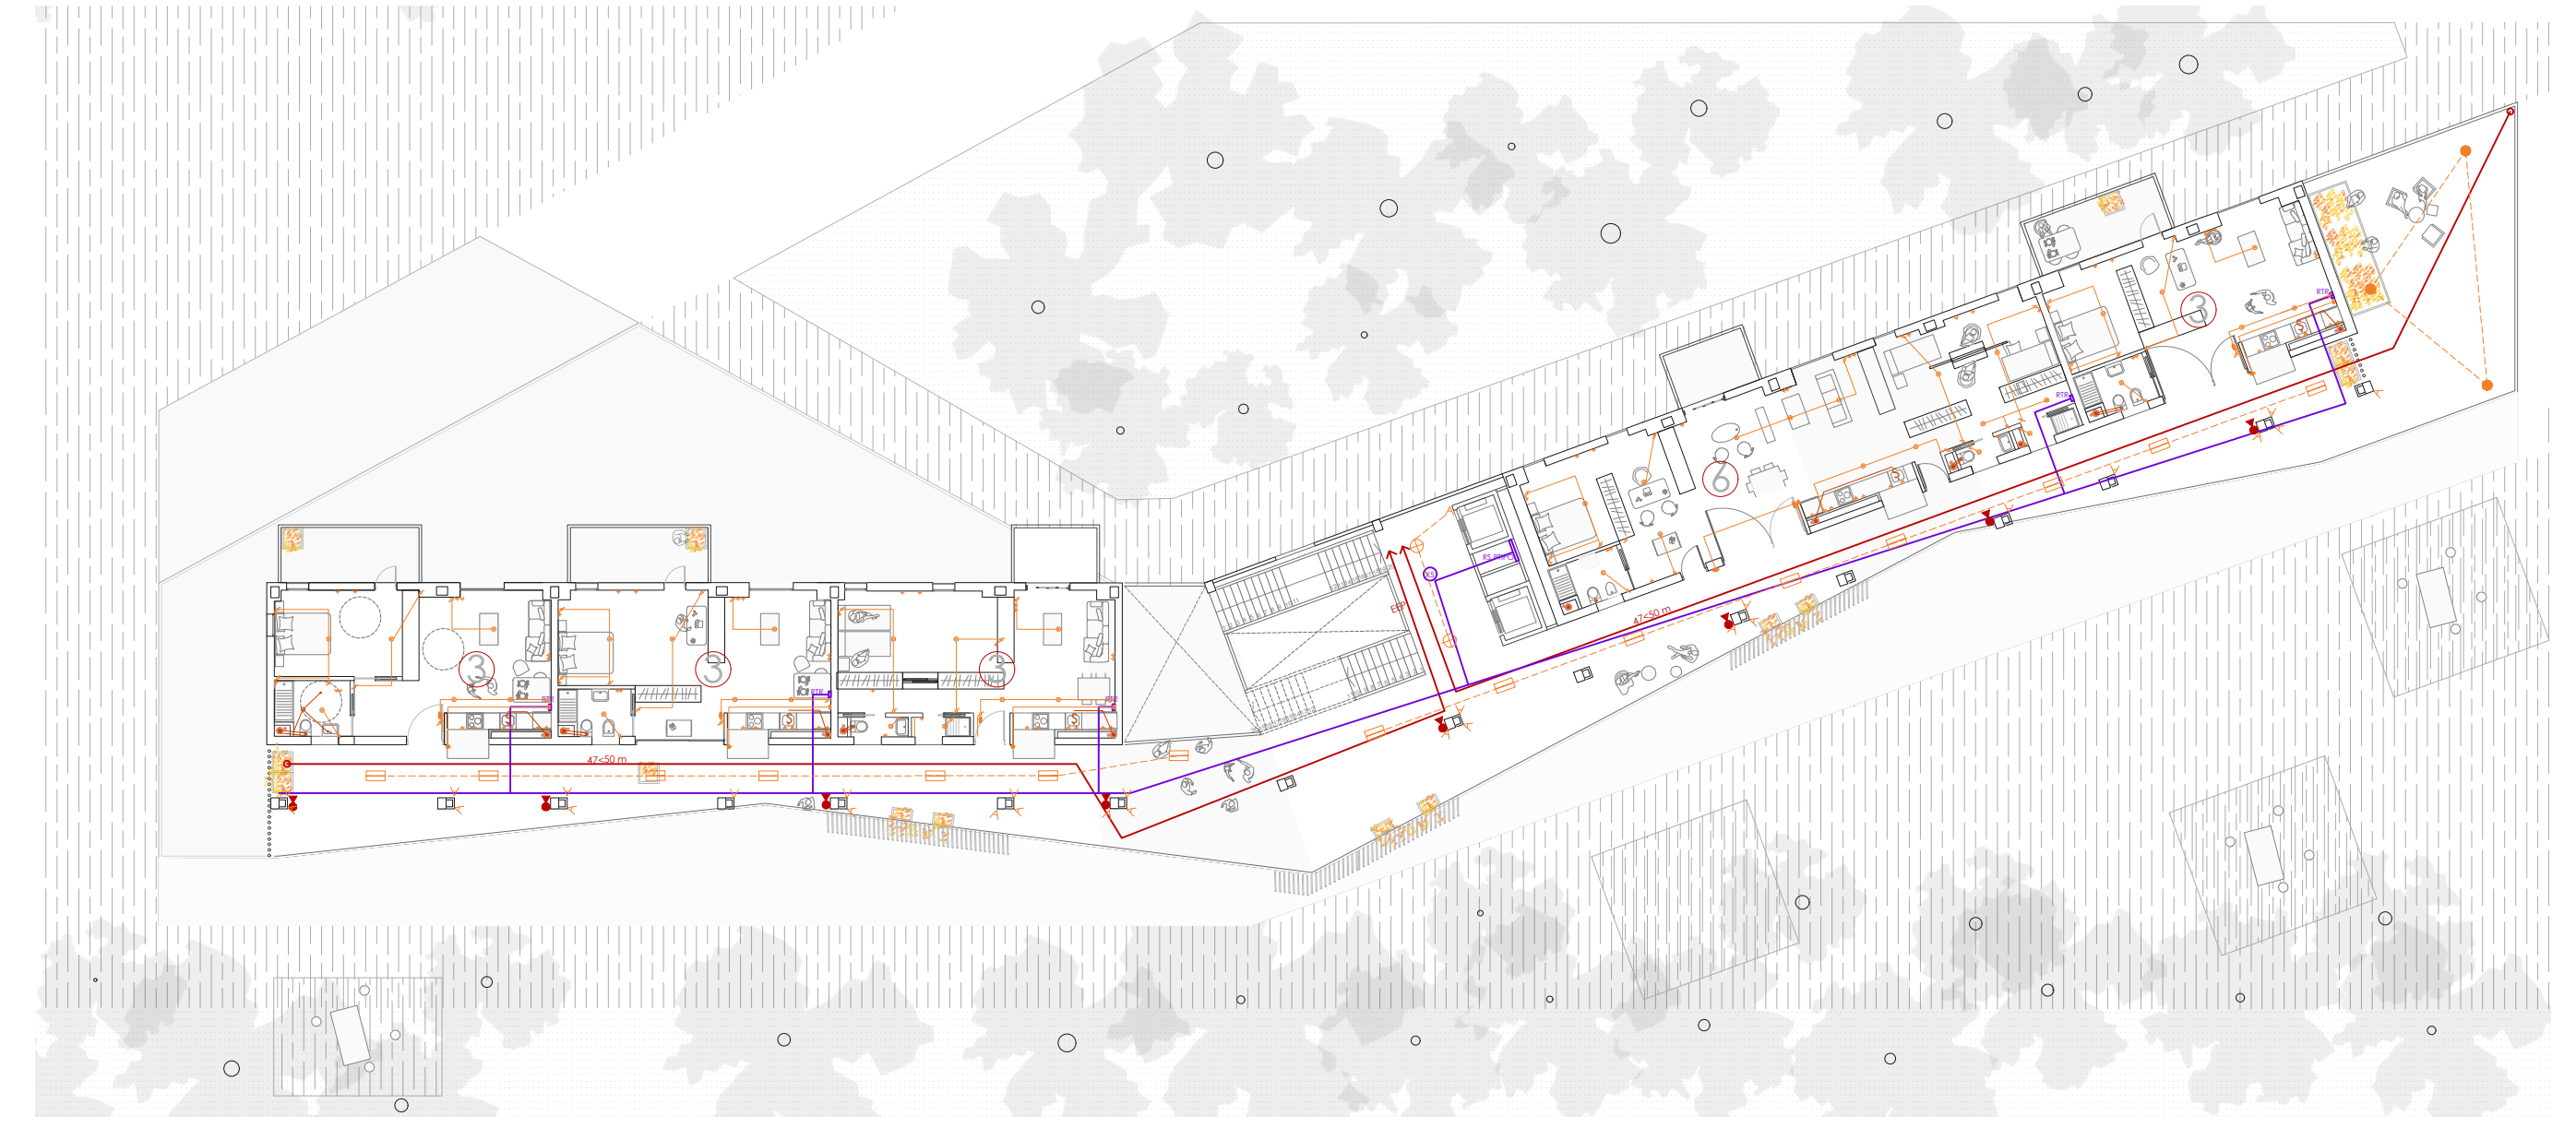


PLANTA 2 +7,53 m

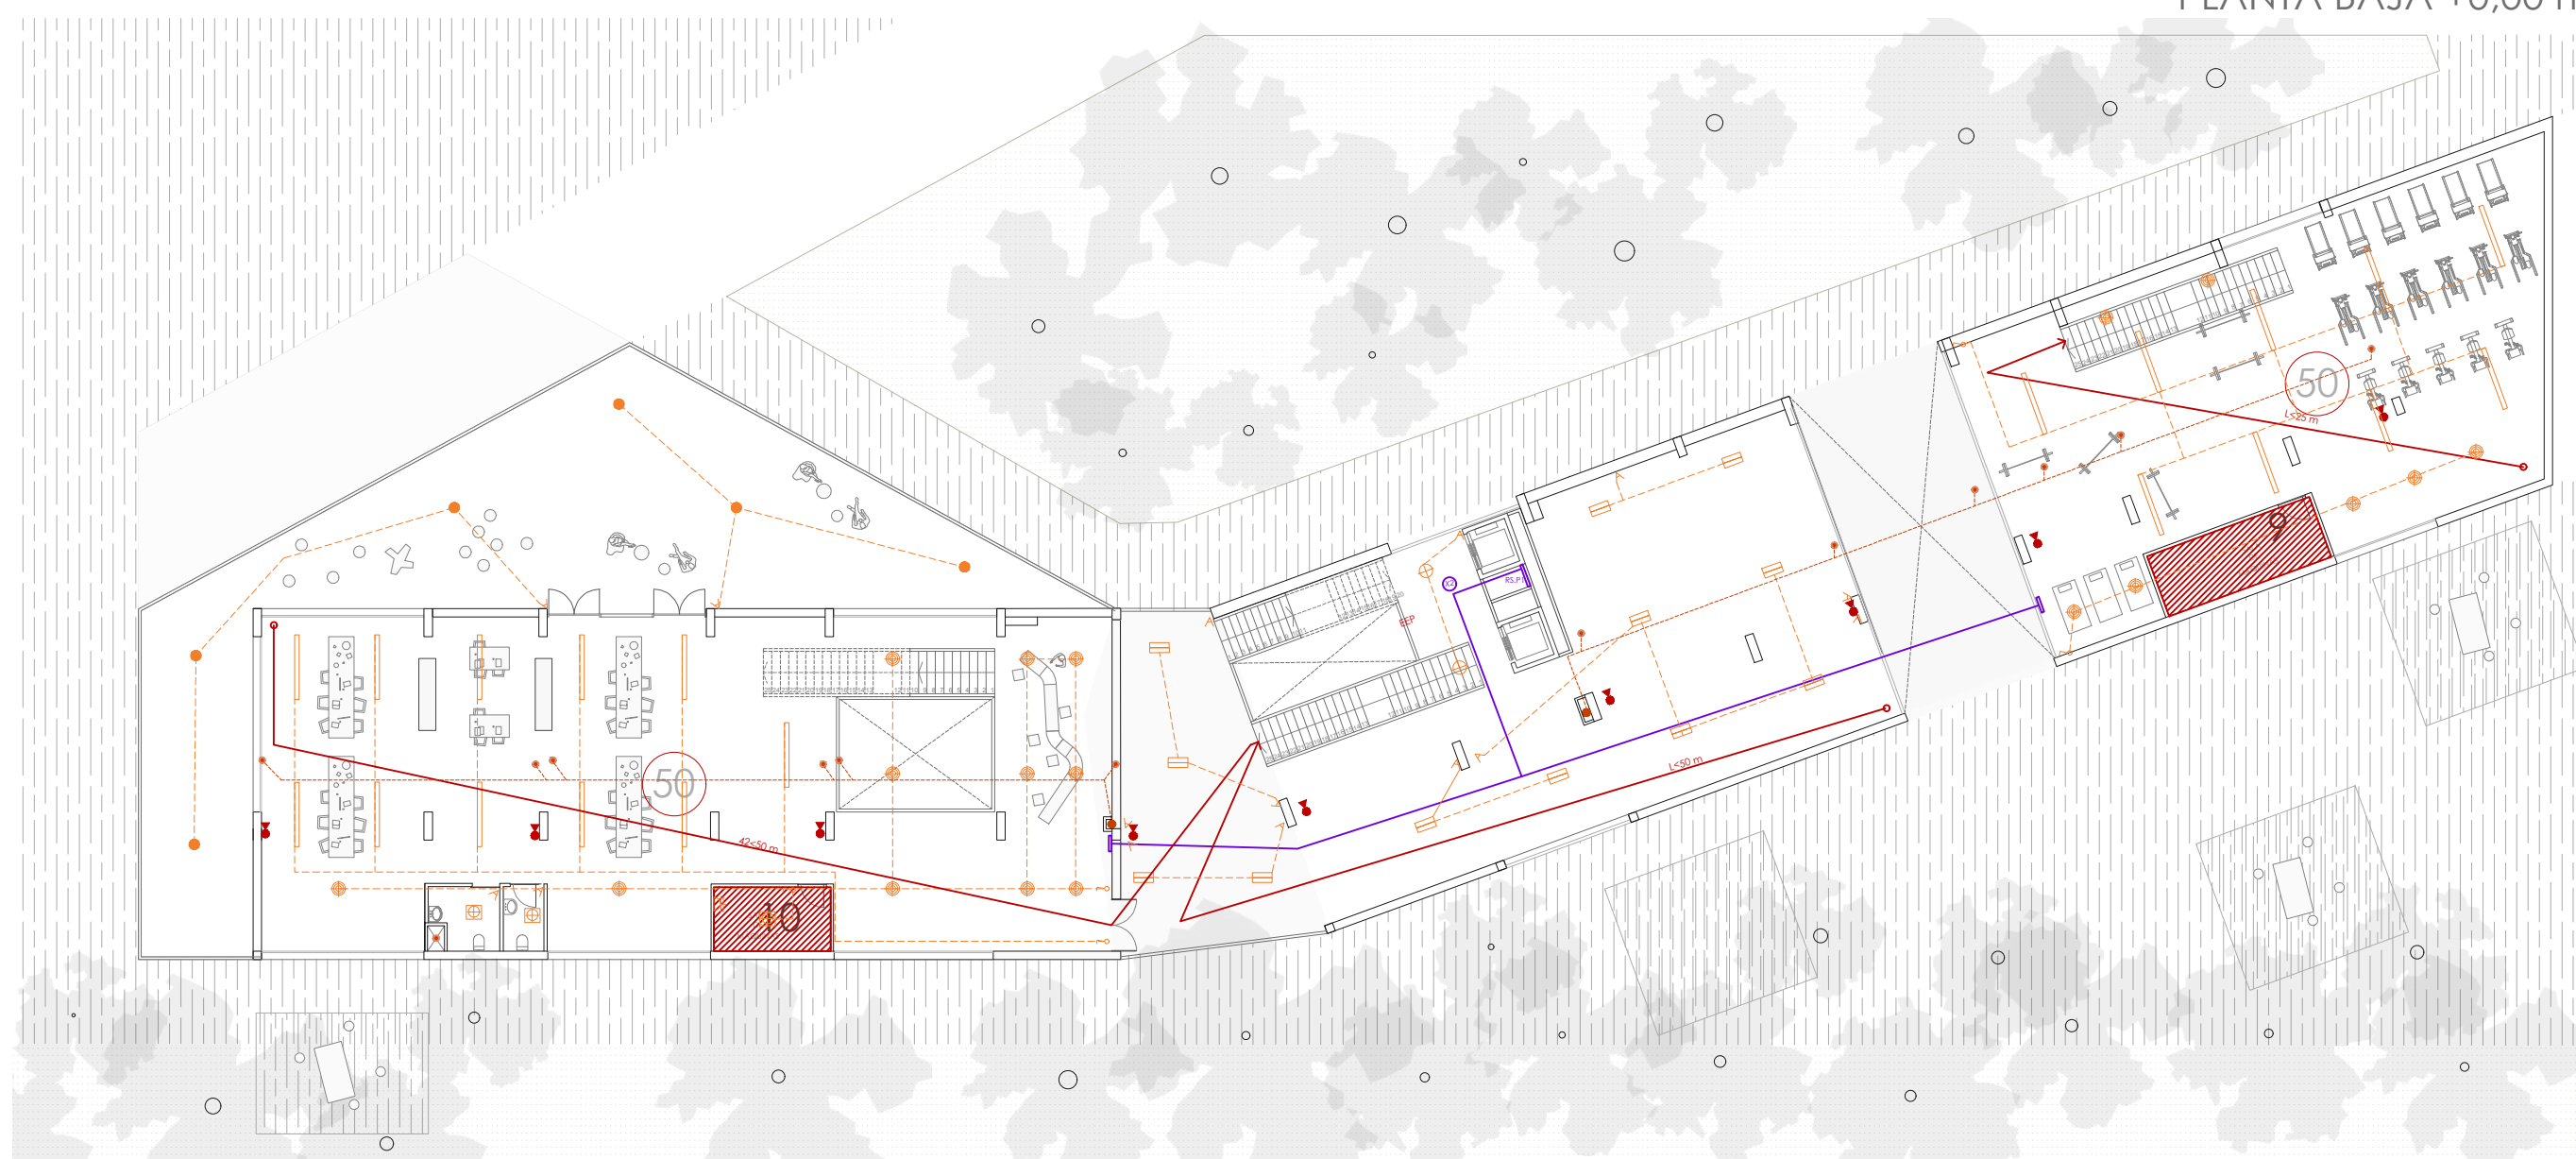





PLANTA PRIMERA +4,00 m

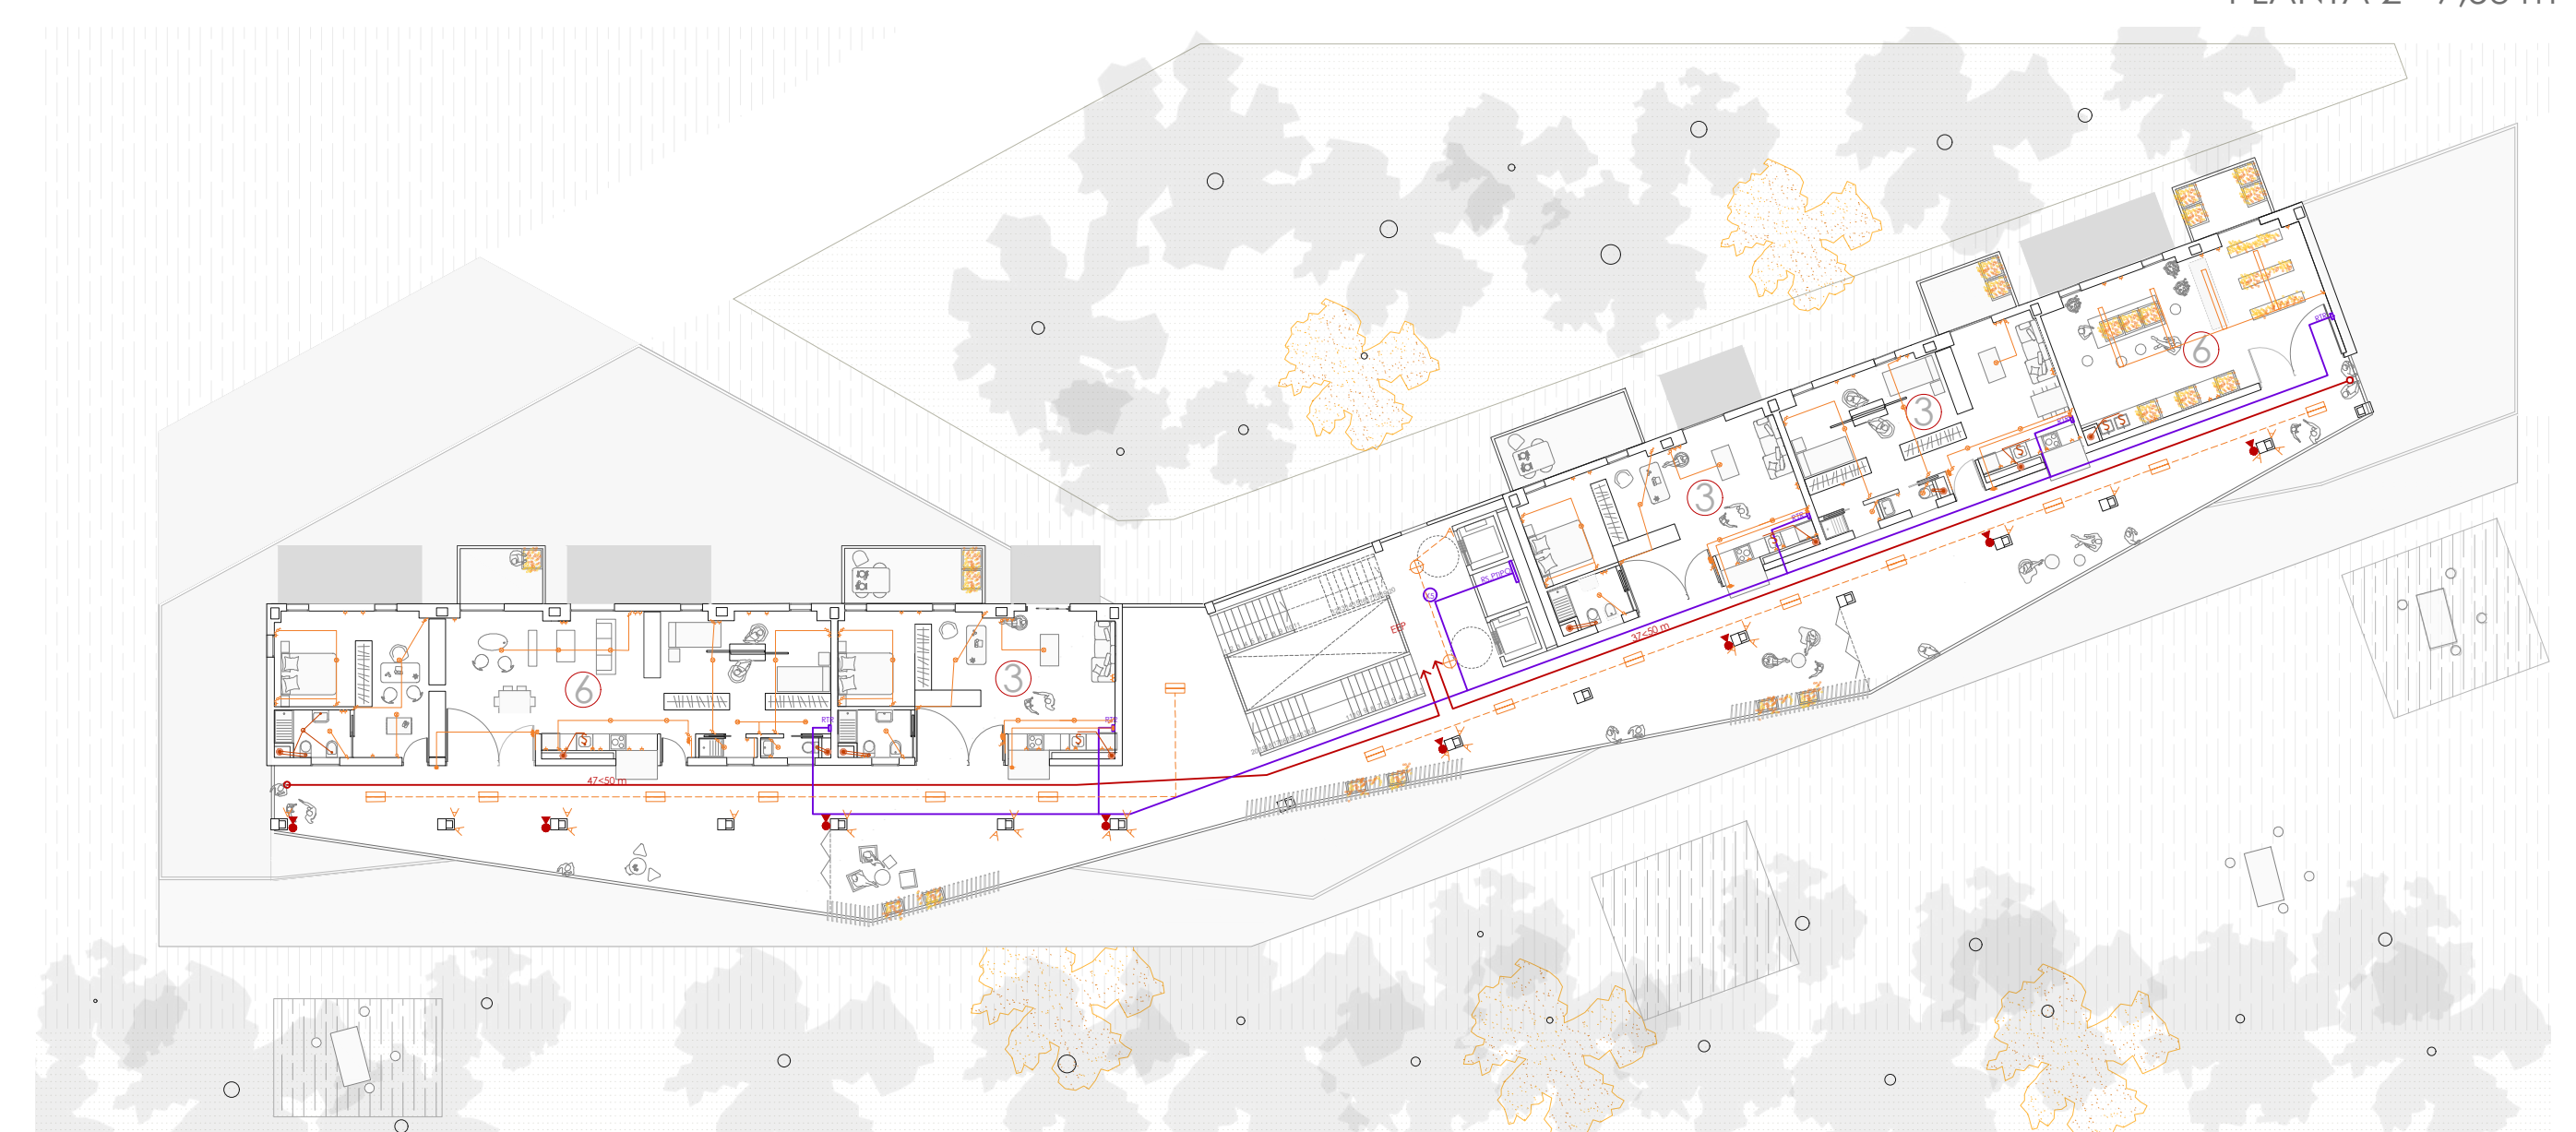

PLANTA 3 +10,73 m

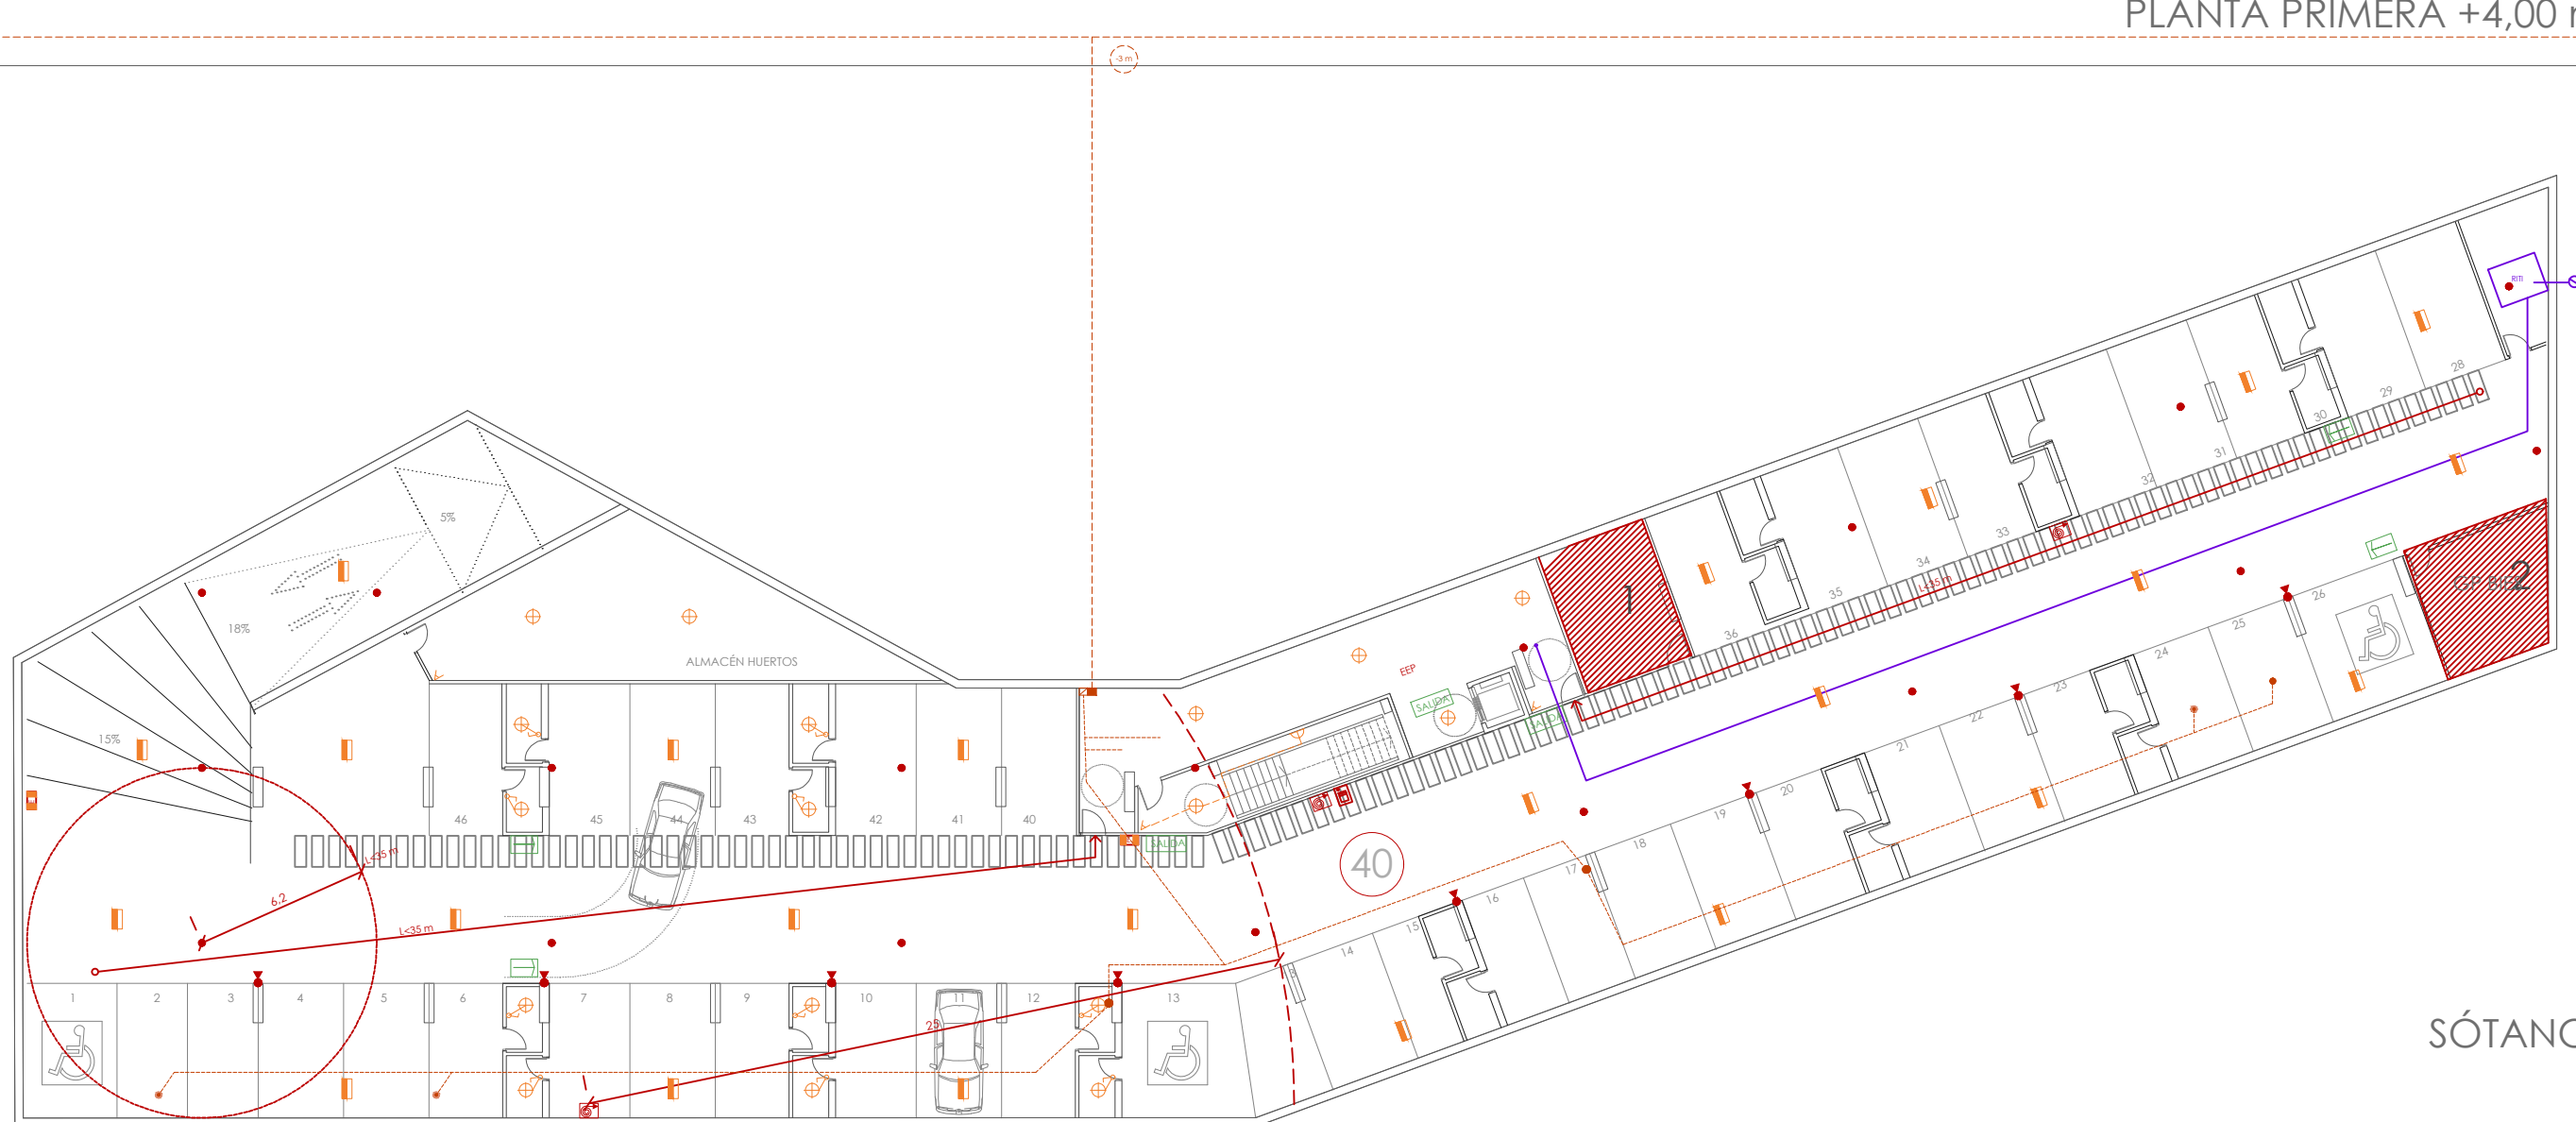

SÓTANO -3,5 m

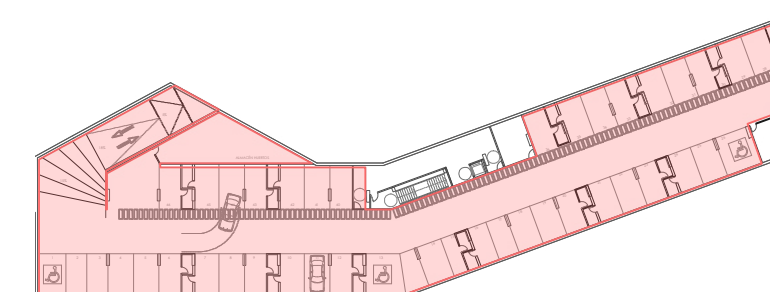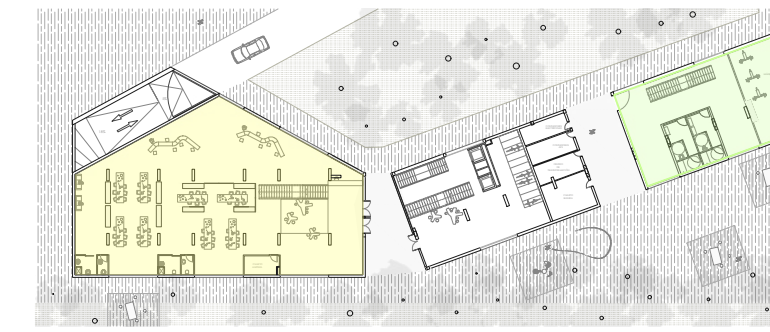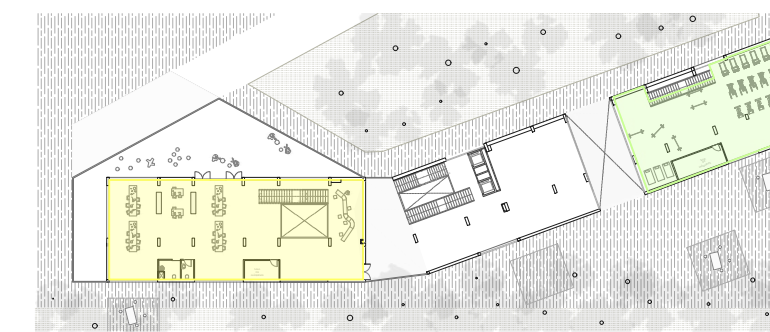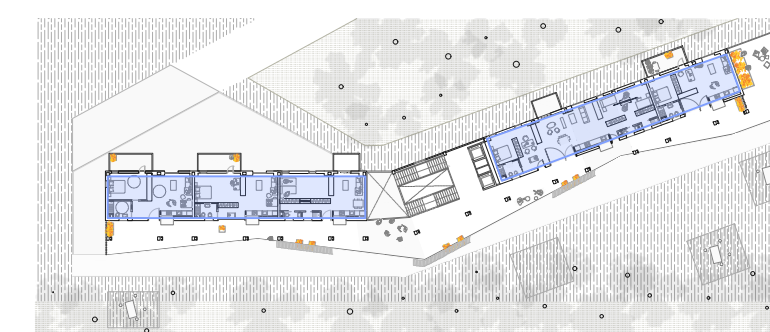

LEYENDA SEGURIDAD EN CASO DE INCENDIO  
DB SI-1

LOCAL RIESGO ESPECIAL

DB SI-3

- EEP ESCALERA ESPECIALMENTE PROTEGIDA
- SR SALIDA DEL RECINTO
- SP SALIDA DE PLANTA
- SE SALIDA DEL EDIFICIO
- NUM ocupantes recinto
- Recorrido evacuación

DB SI-4

- SALIDA Señal salida recinto planta
- Señal dirección evacuación

PROTECCIÓN ACTIVA

- Extintor portátil 21A-113B Polvo ABC 6kg
- Detector de humo
- BIE
- Emergencia LED empotrada 200 Lm 18m2

LEYENDA ELECTRICIDAD

- Luminaria LED\_05\_Basic inel estancia
- Punto de luz\_ sin especificación tipo luminaria
- Detector movimiento
- Aplique de pared\_ sin especificación tipo luminaria
- Base enchufe 16A / 25A
- Base enchufe empotrable 16A / 25A
- Luminaria LED\_03\_ artemide serie Y
- Luminaria LED\_01\_ Iguzzini Isola empotrable
- Luminaria LED\_02\_ Artemide Castore Calice 42
- Interruptor / Interruptor con temporizador
- Luminaria LED\_06\_ Lamp Xtrema 45