

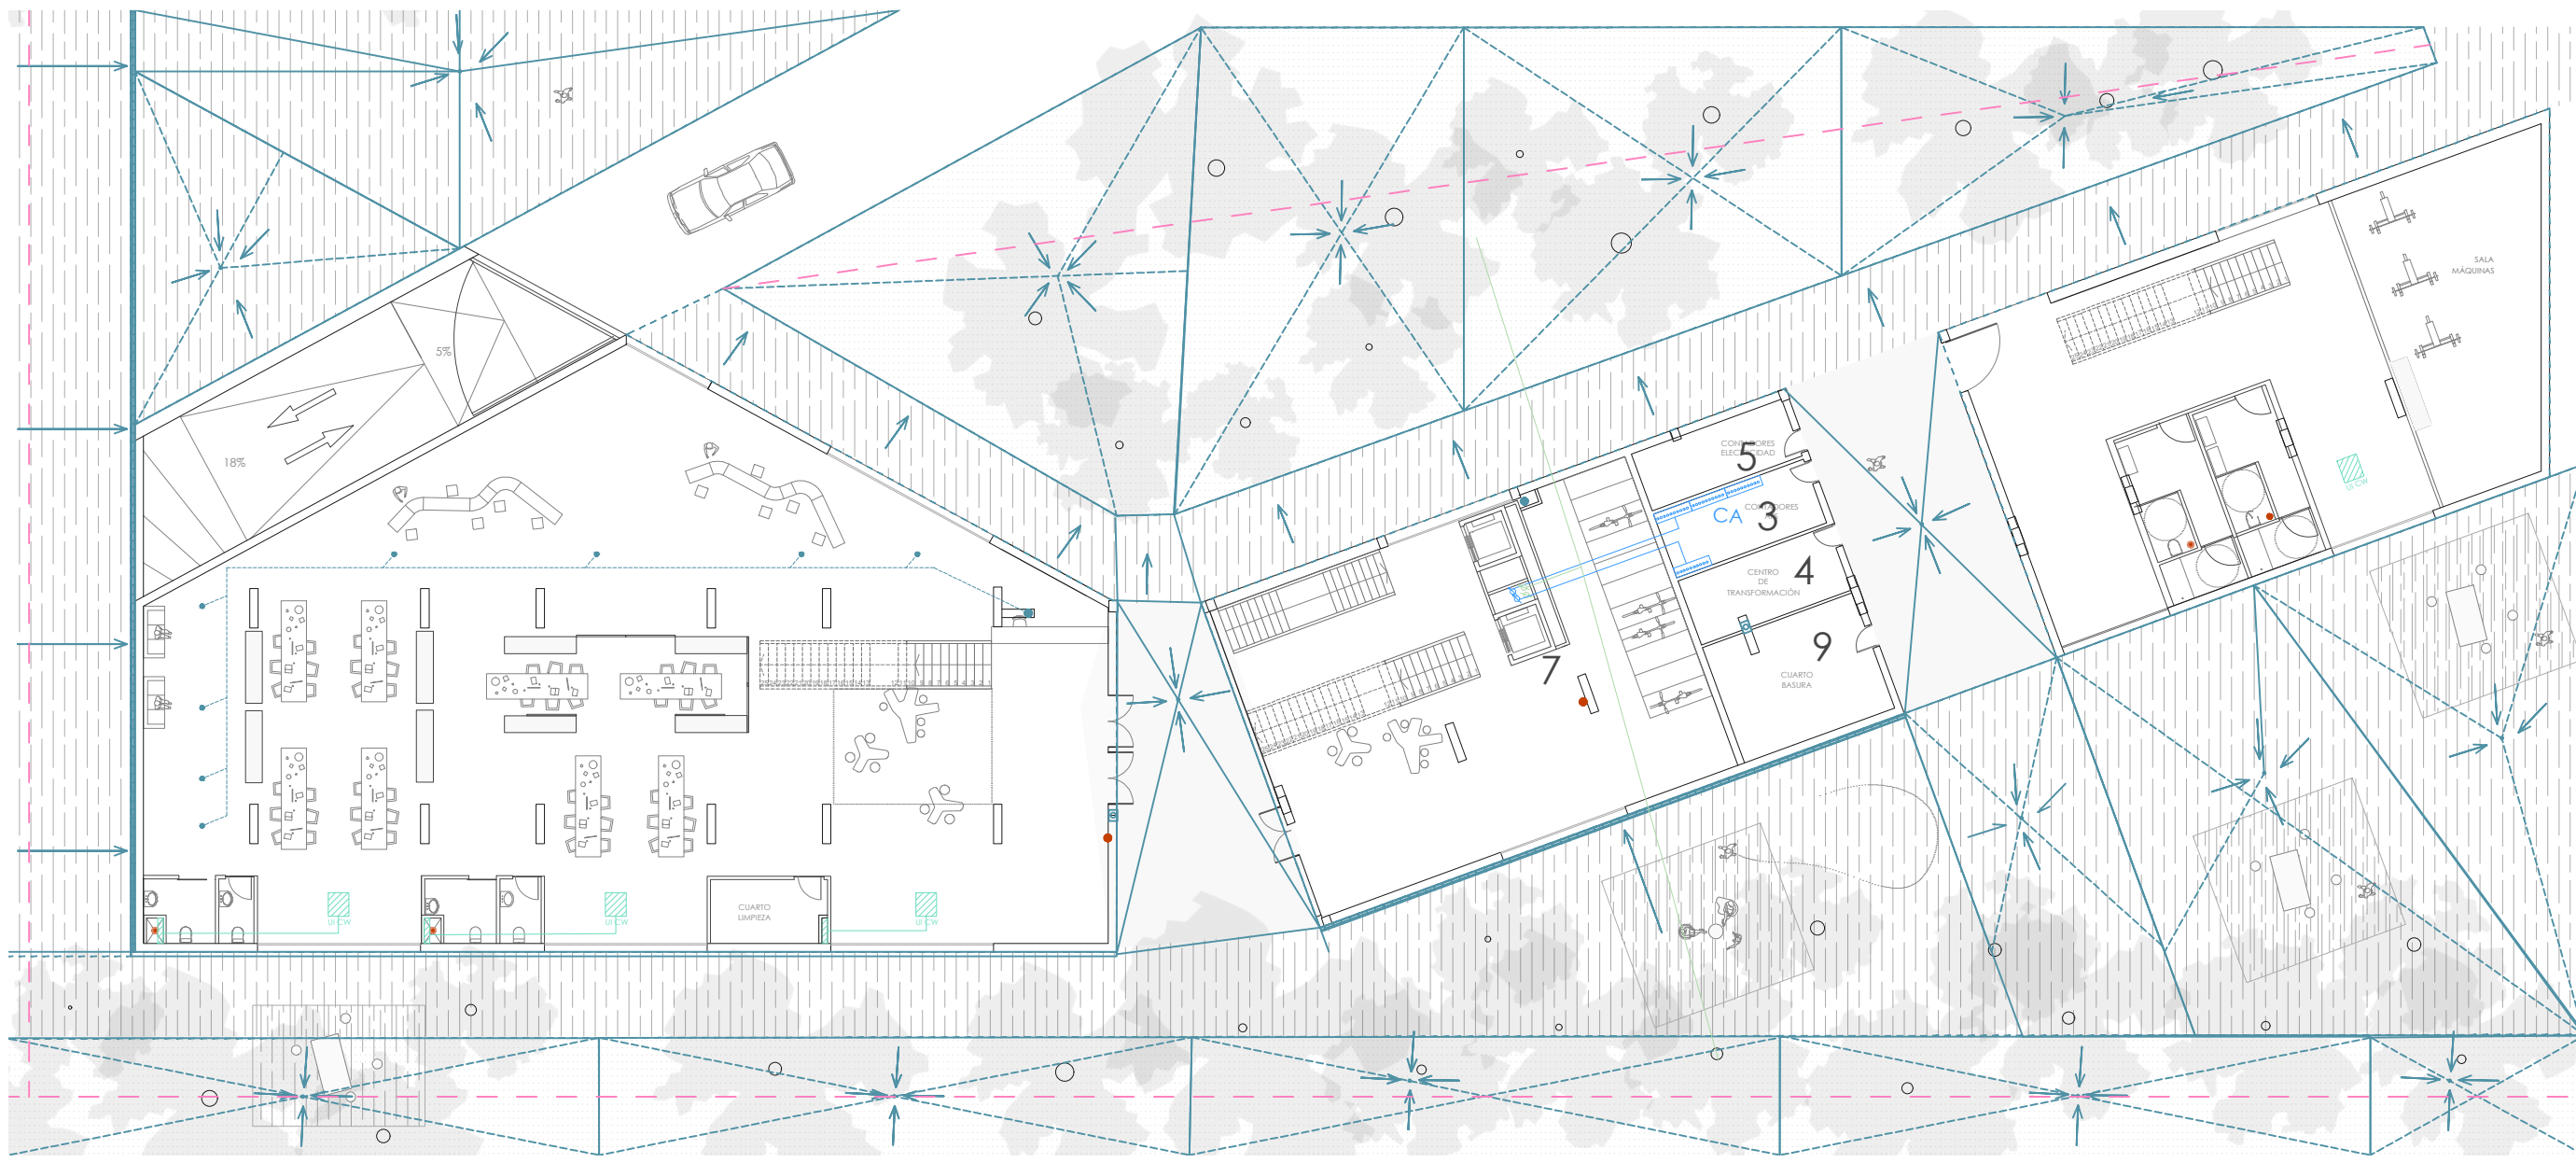


30 lugares de pertenencia en el polígono store
VIVIENDAS Y ESPACIOS COHABITADOS


Laura García Calderón
PFC | Máster en Arquitectura M02 | 2020-2021 | ETSA Sevilla

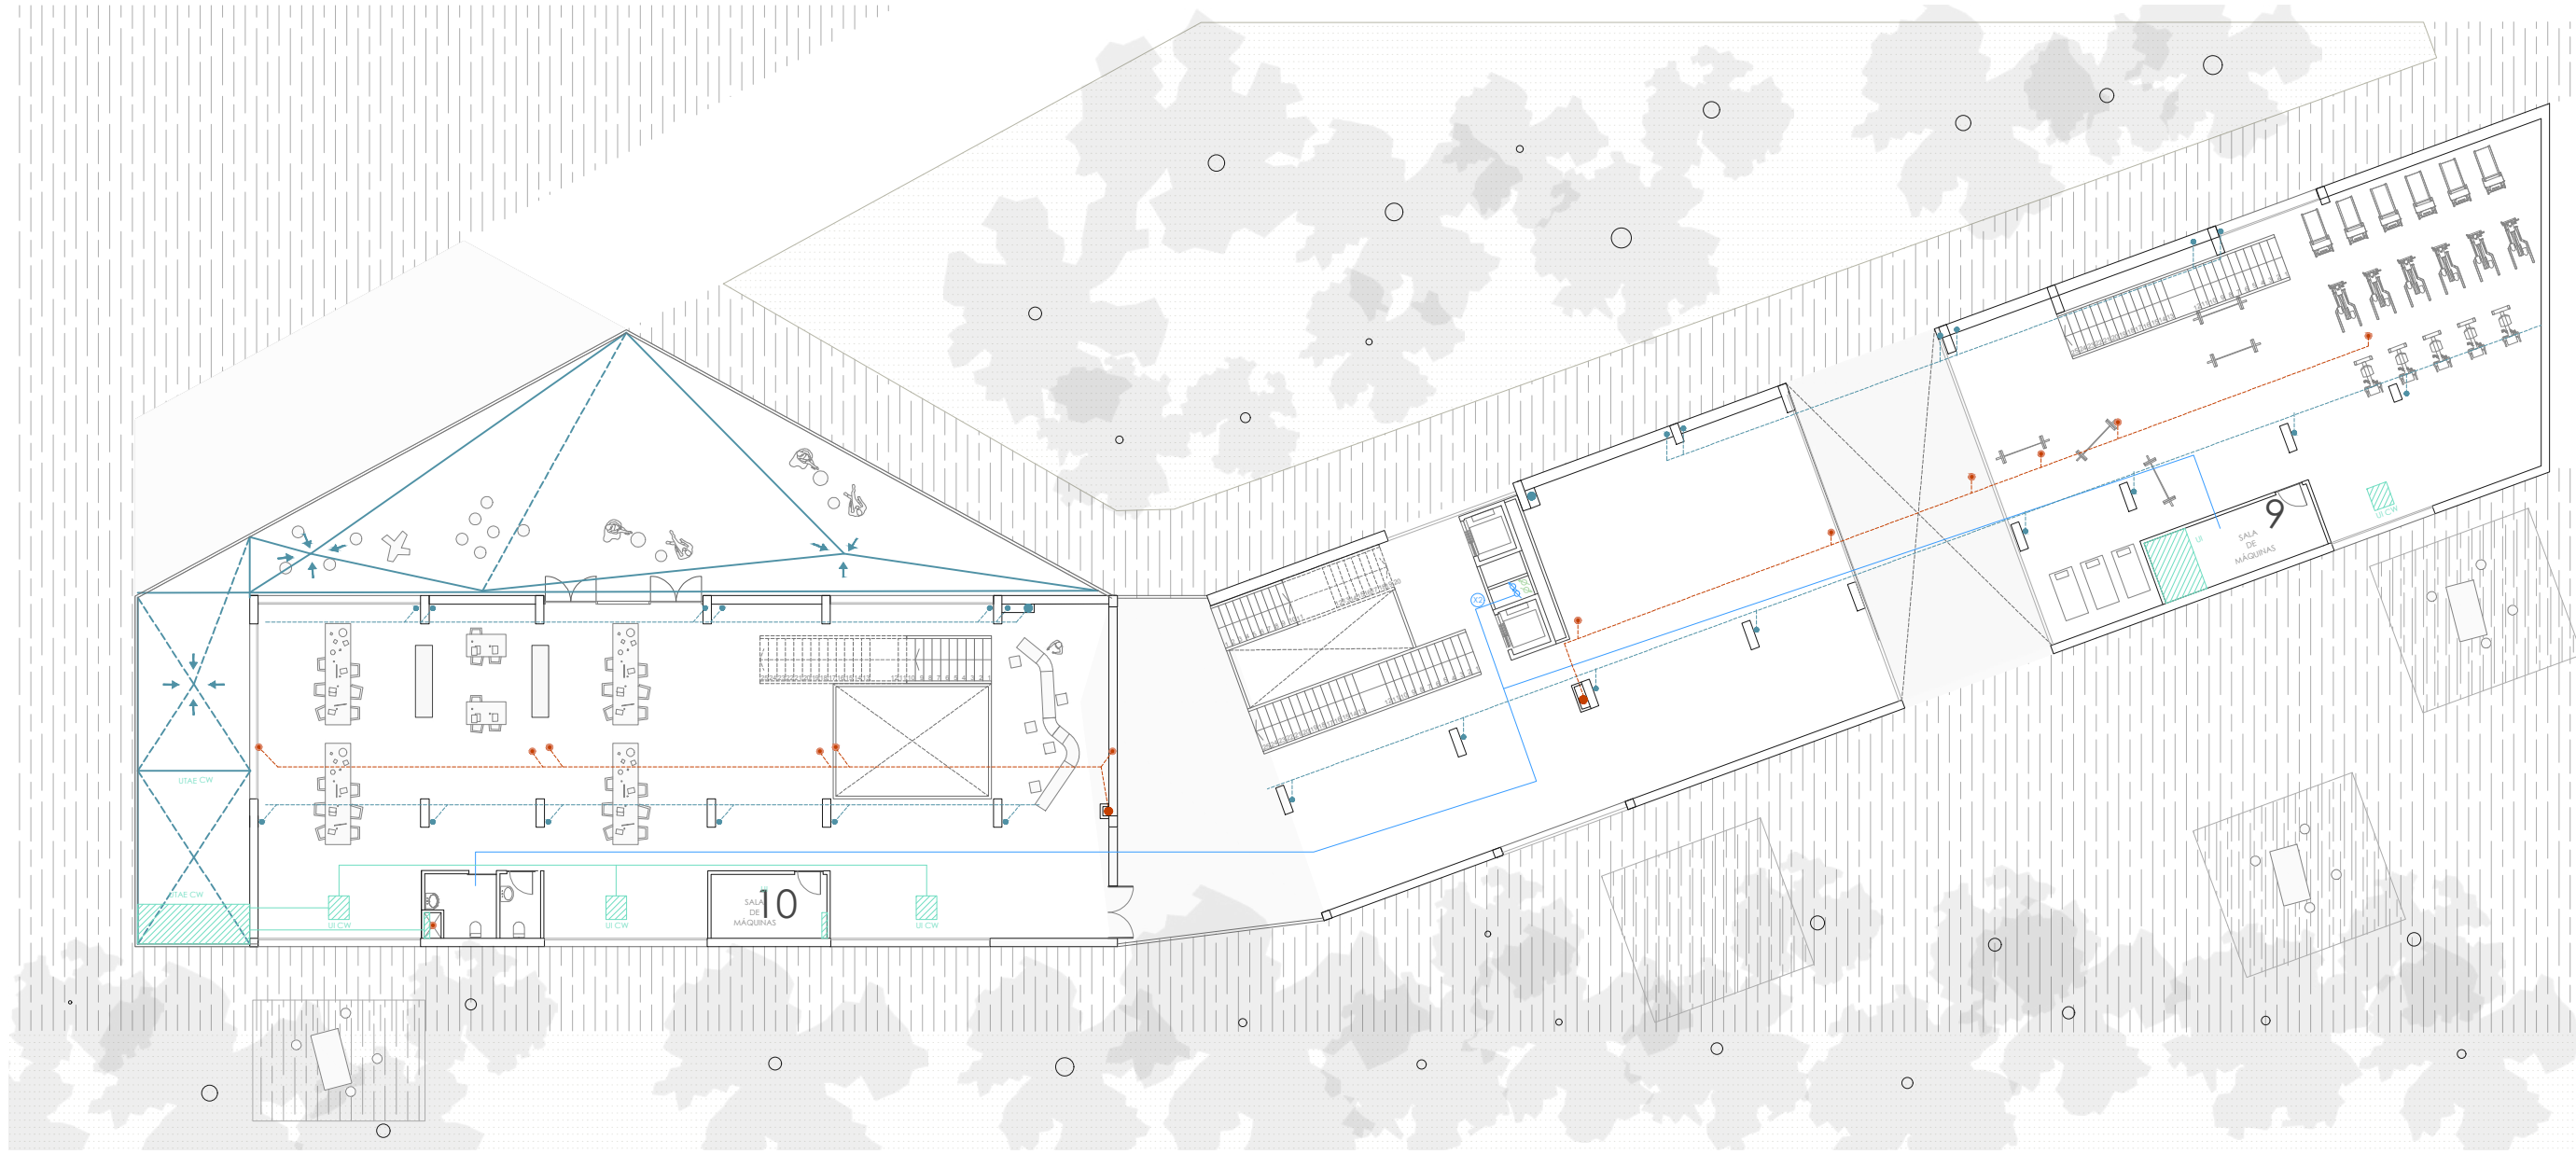


PLANTA BAJA +0,00 m

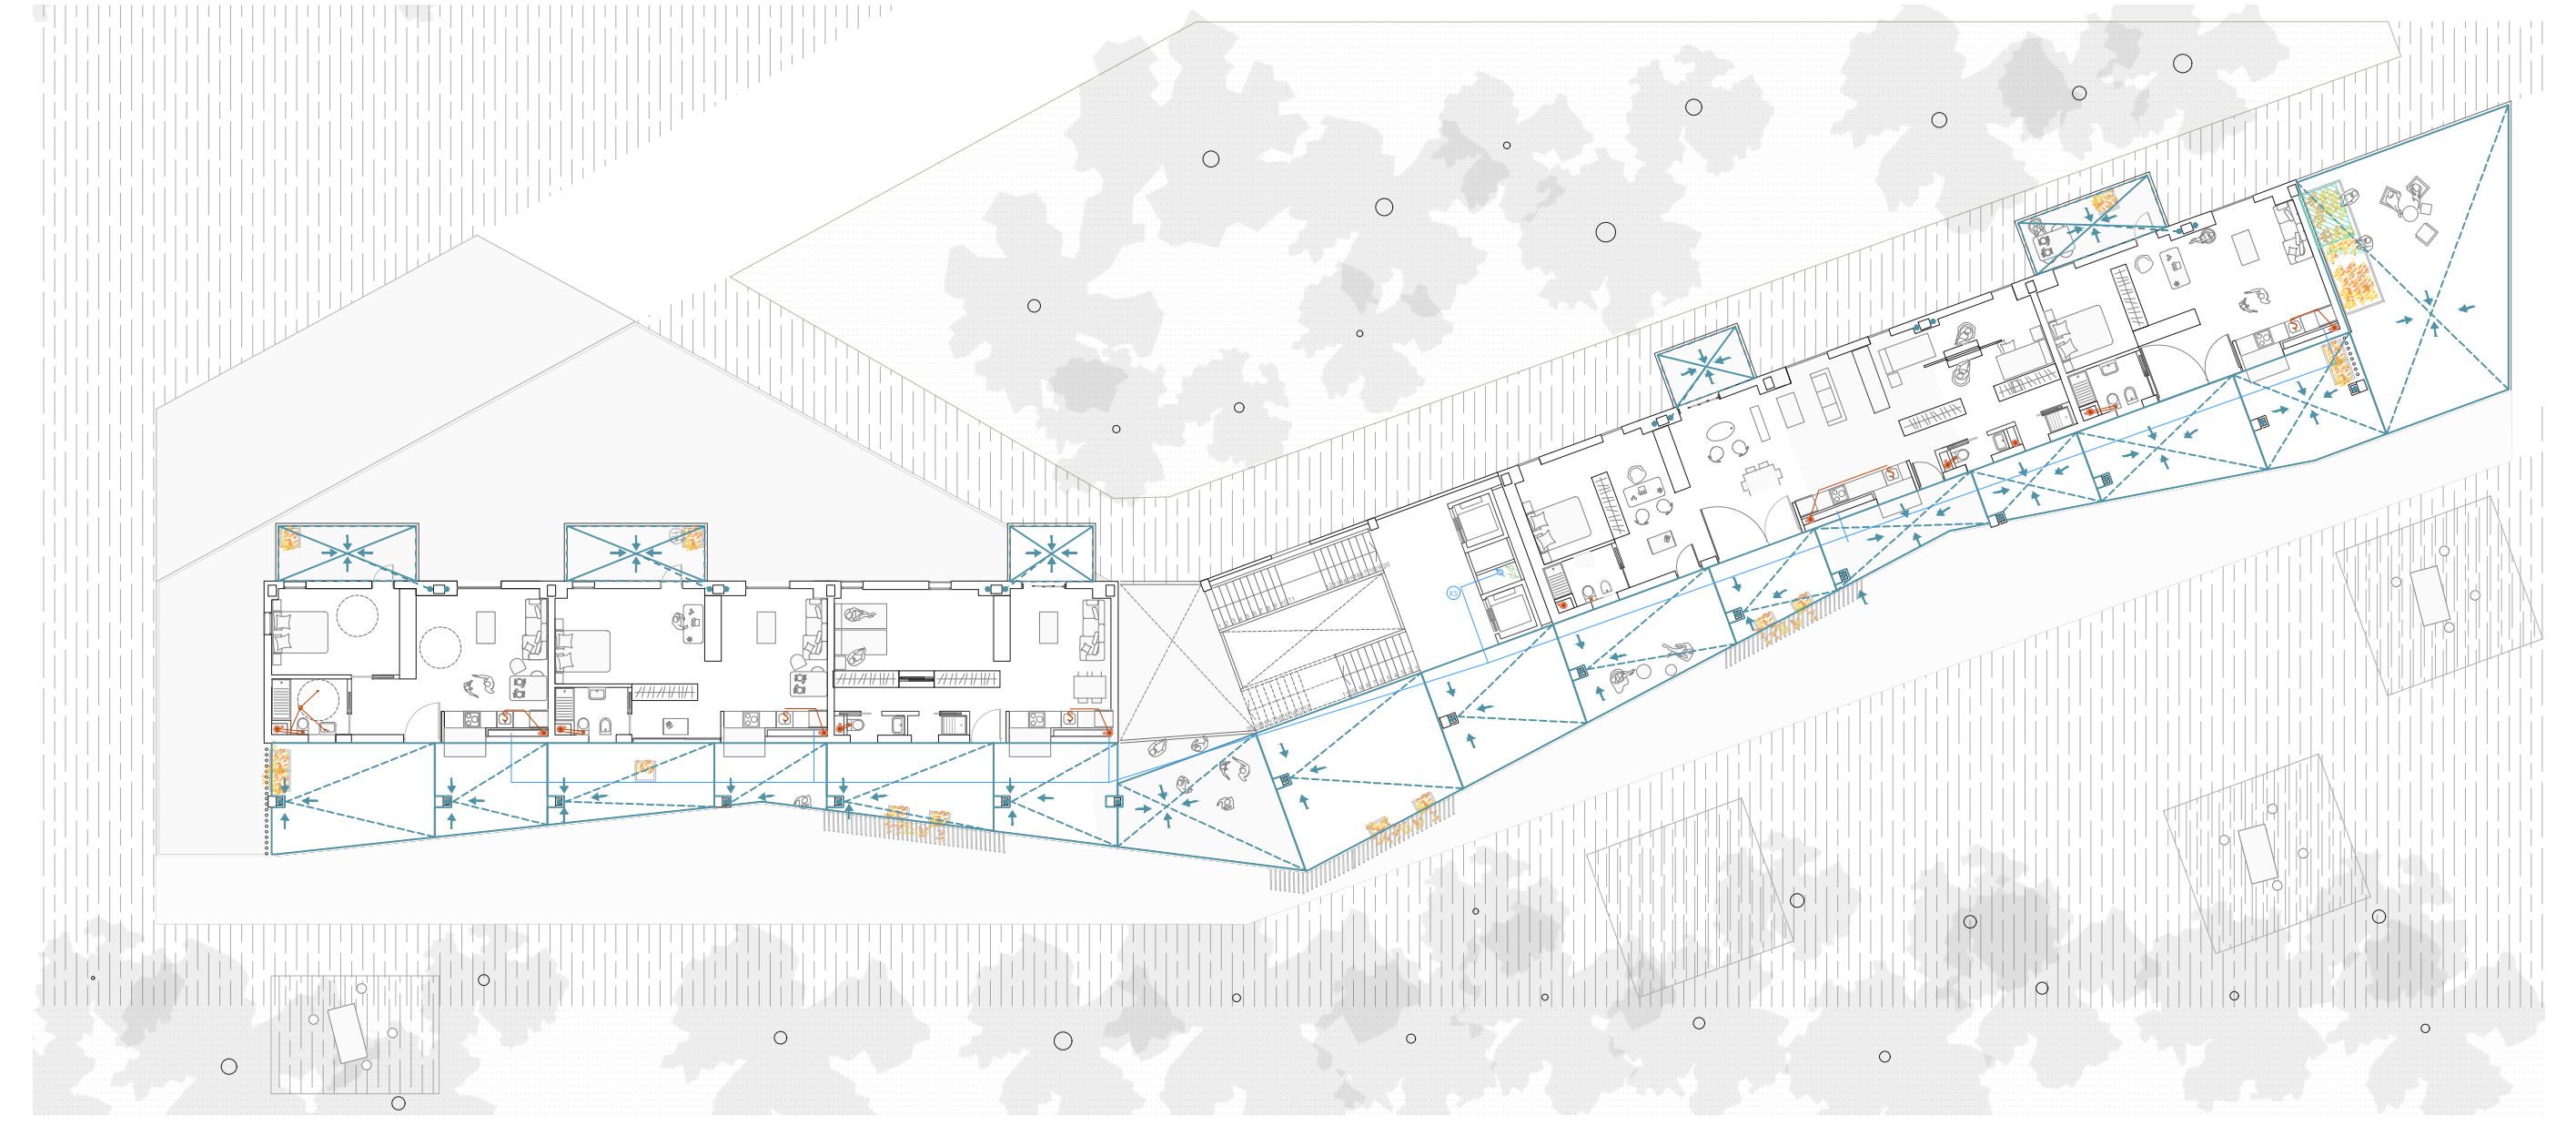

PLANTA 2 +7,53 m

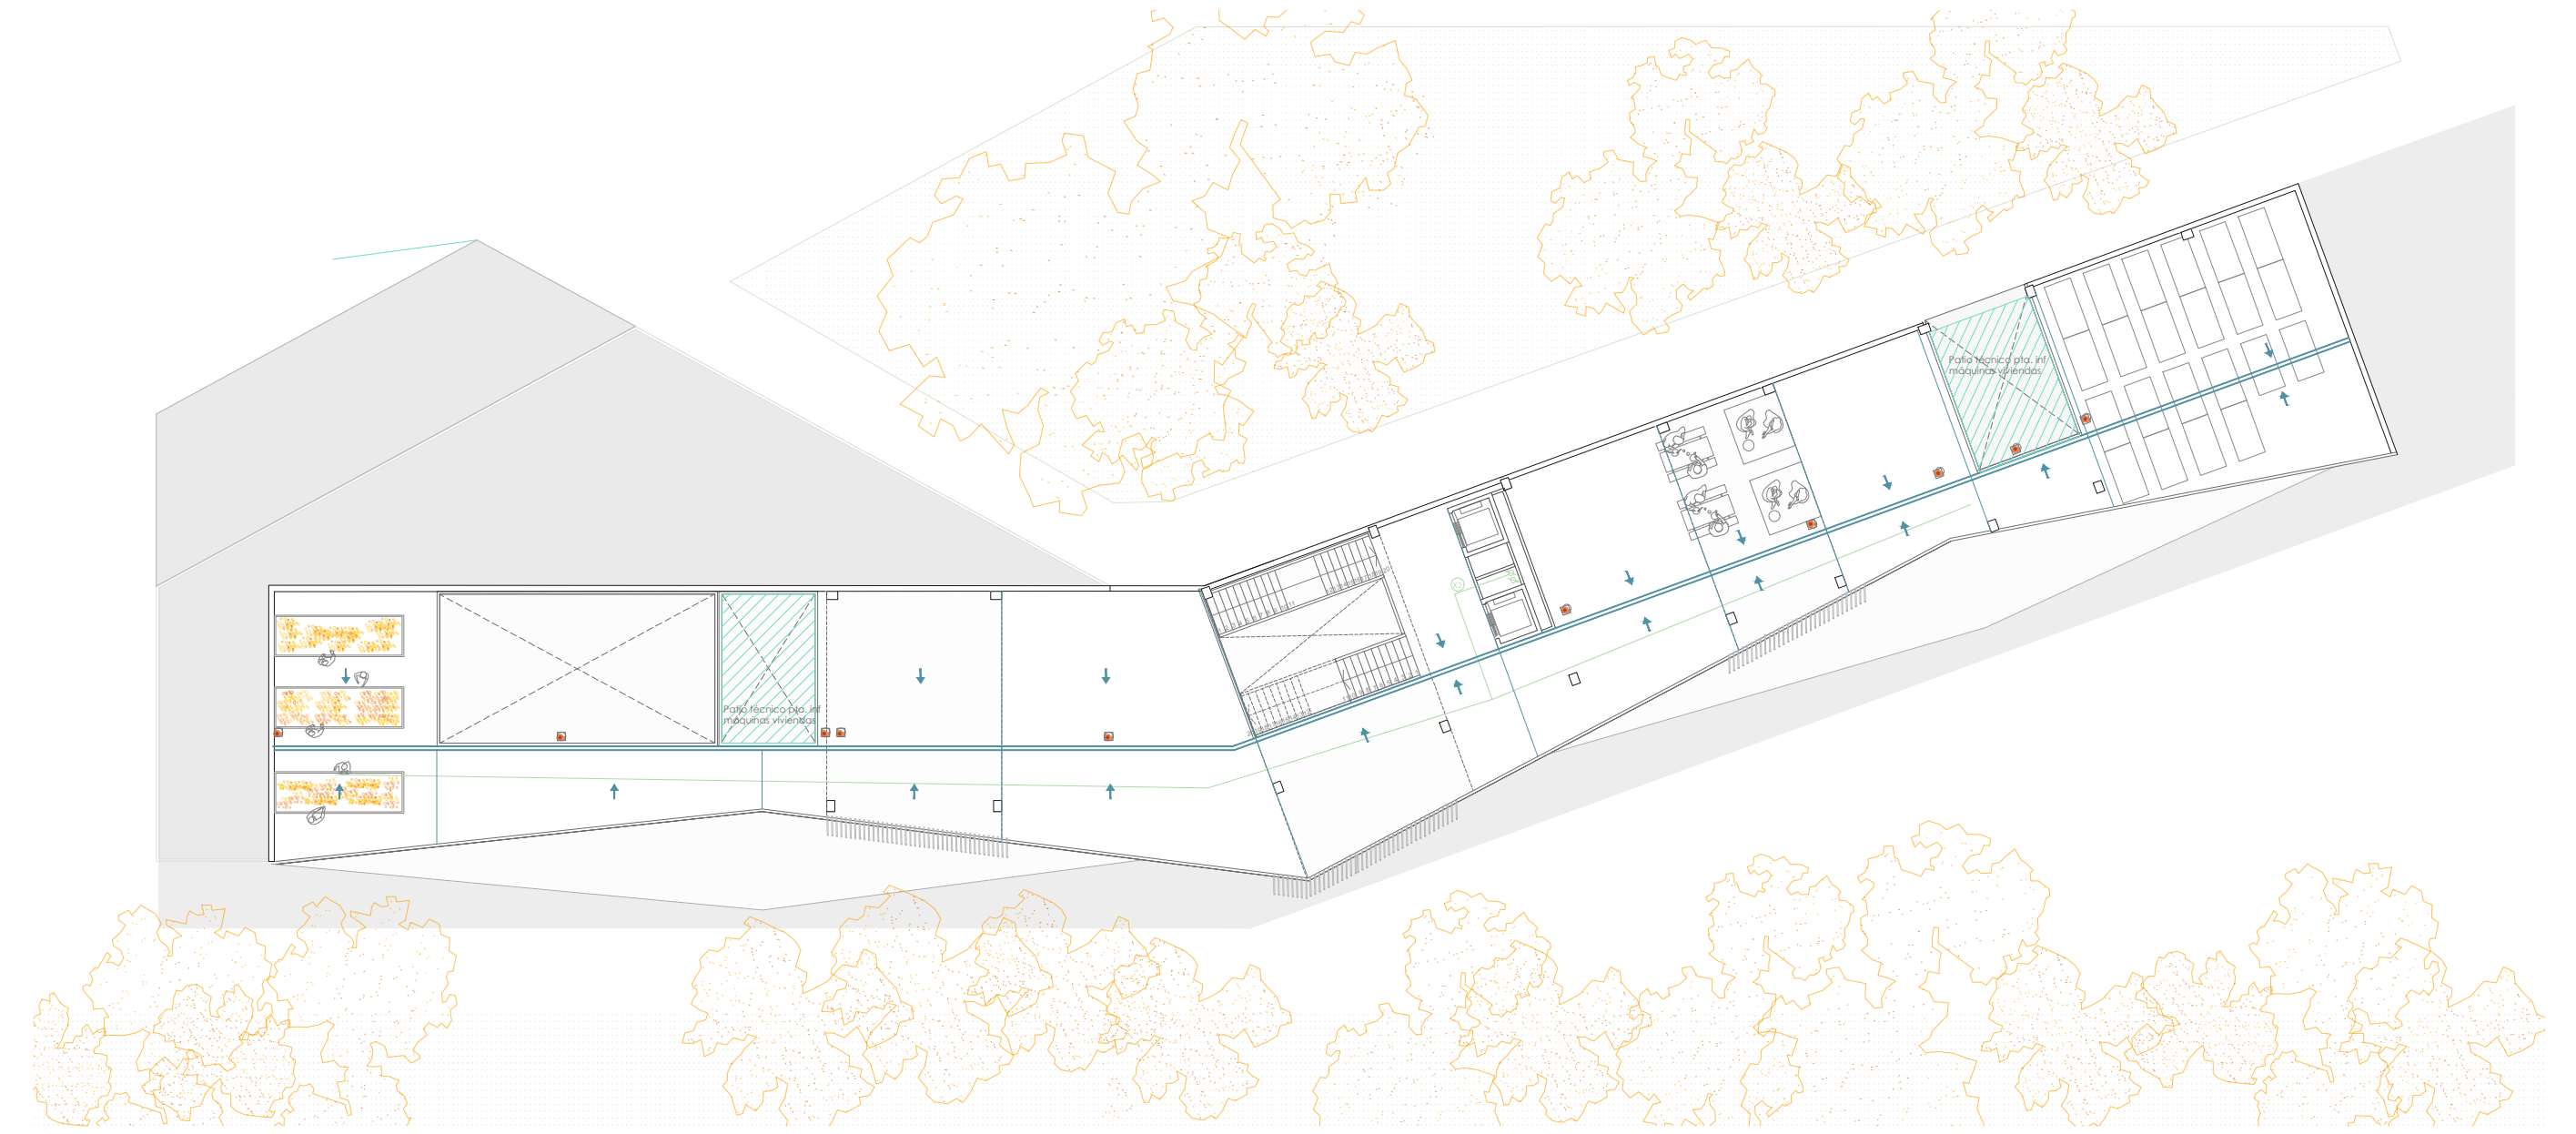

PLANTA 2 +7,53 m

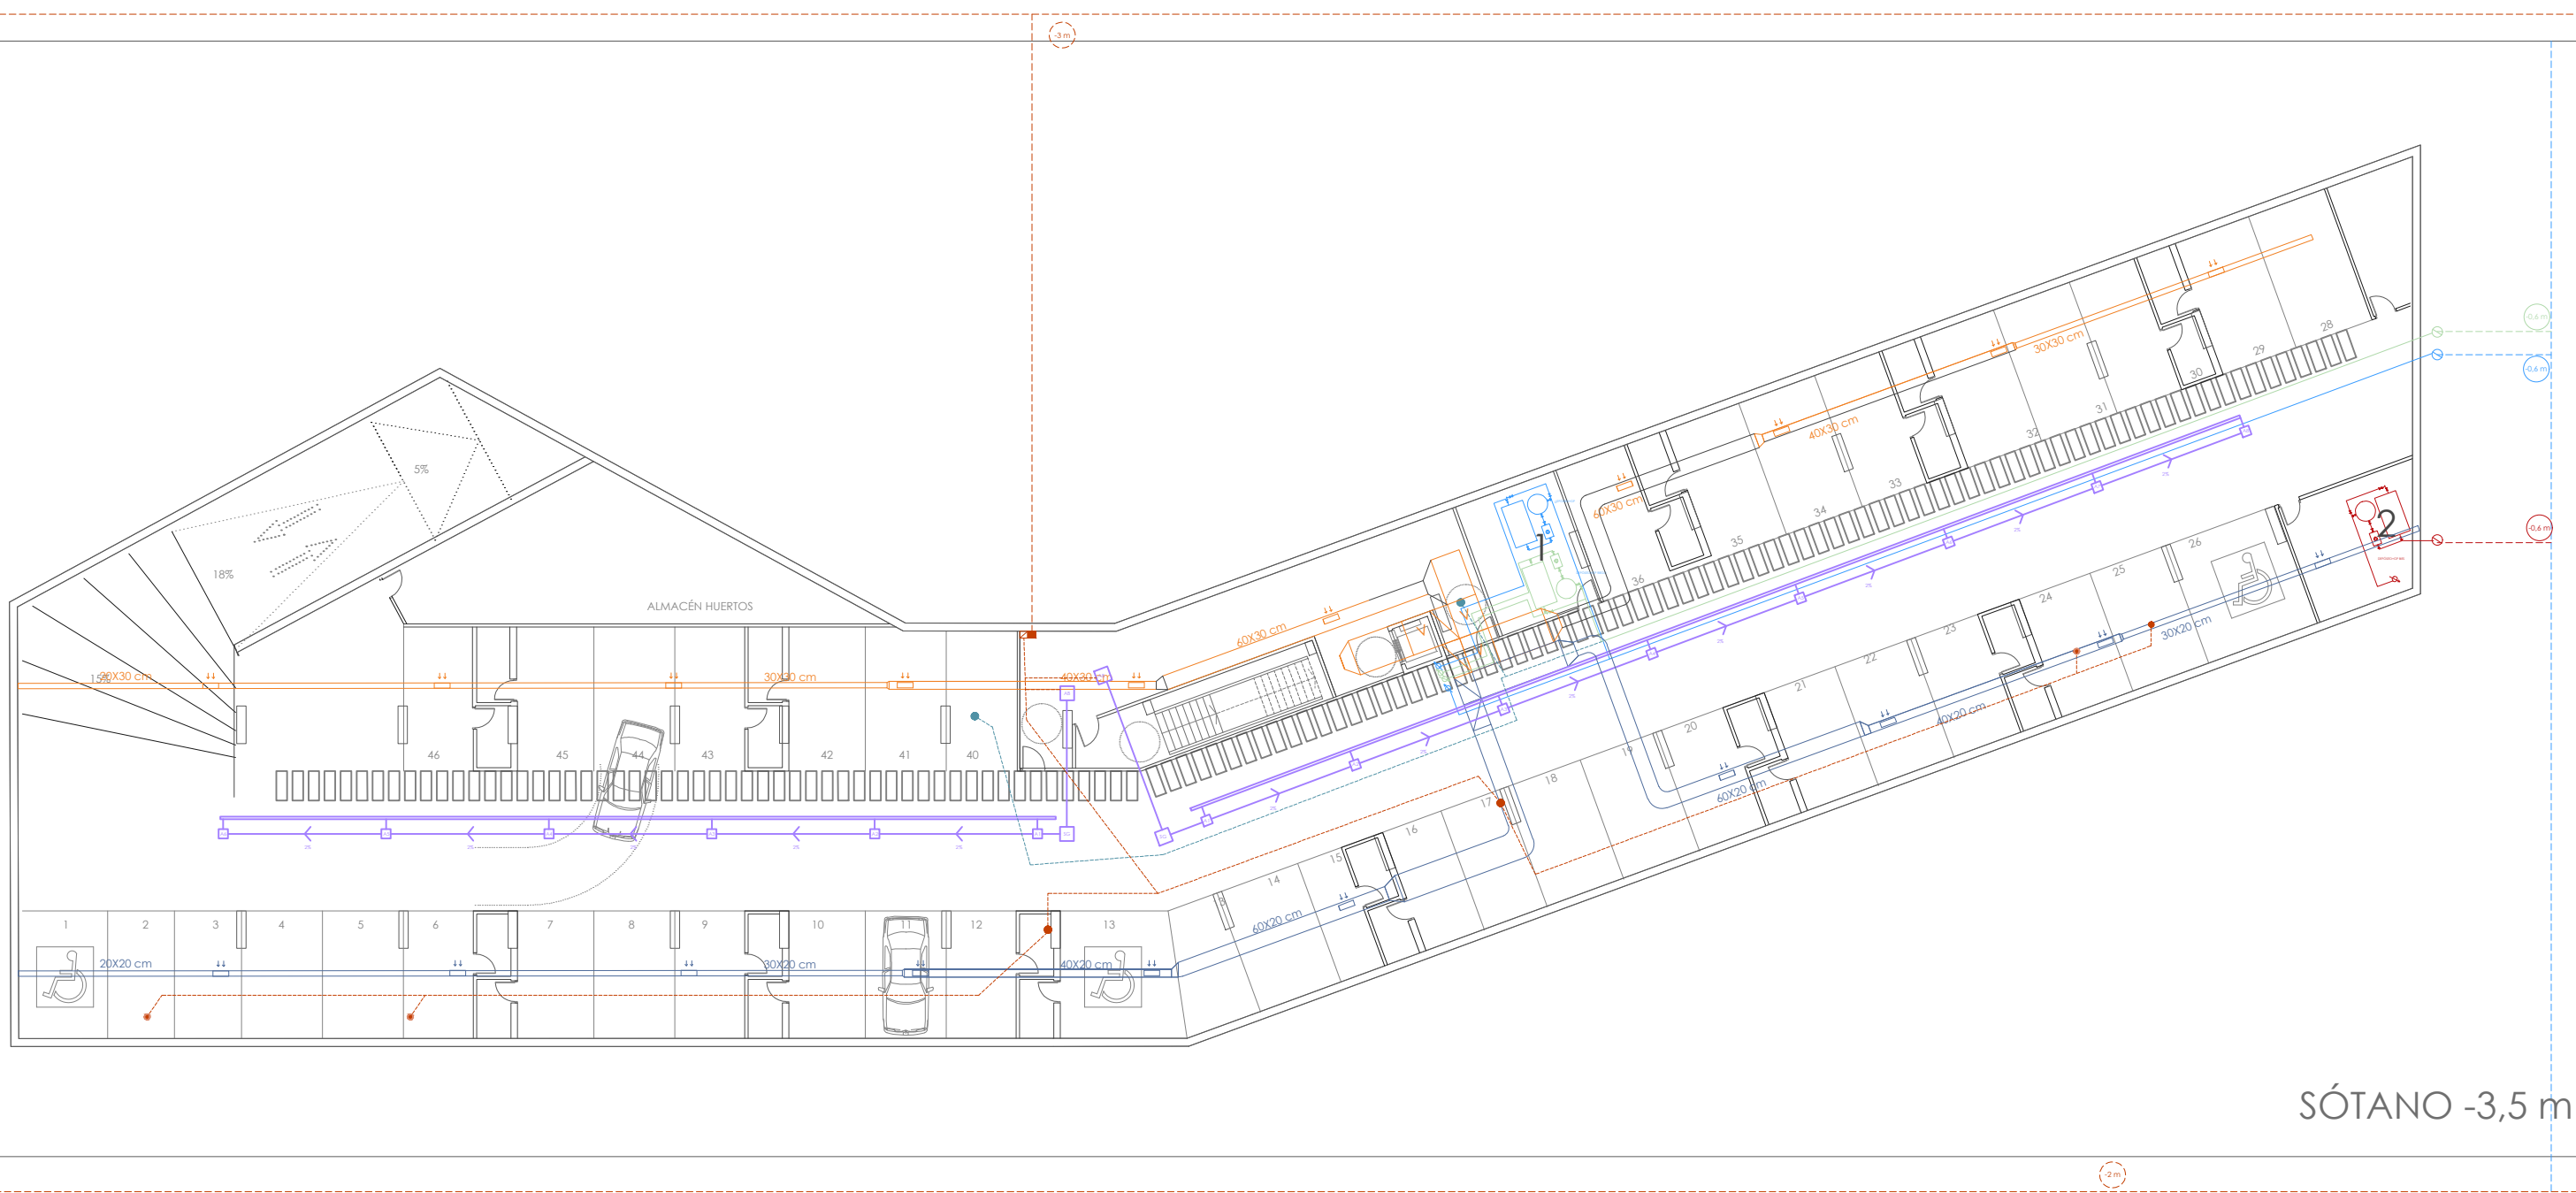

SÓTANO -3,5 m

LEYENDA SANEAMIENTO

- Rejilla lineal, saneamiento enterrado garaje
- Colector enterrado en losa, PVC, Ø90, pnte 2%
- Separadora de grasas
- Arqueta de bombeo
- Dirección pendiente
- Bajante fecal
- Bajante pluvial
- Sifón
- Arqueta sifónica (cambio a red enterrada)
- Pozo de acometida (arqueta sifónica)
- Ventilación secundaria

LEYENDA ABASTECIMIENTO

- Contadores agua
- Grupo de presión + depósito AFS
- Grupo de presión + depósito RIEGO
- Grupo de presión + depósito BIES
- Montante
- x n° N° de redes
- Acometida AFS
- Acometida RIEGO
- Acometida BIES

LEYENDA VENTILACIÓN CLIMATIZACIÓN

- Conductos extracción garaje
- Conductos admisión garaje
- Unidad Interior
- Unidad tratamiento aire exterior

*LAS VIVIENDAS SE ENCUENTRAN DEFINIDAS EN PLANO XX