



30 lugares de pertenencia en el polígono store
VIVIENDAS Y ESPACIOS COHABITADOS


Laura García Calderón
PFC | Máster en Arquitectura M02 | 2020-2021 | ETSA Sevilla

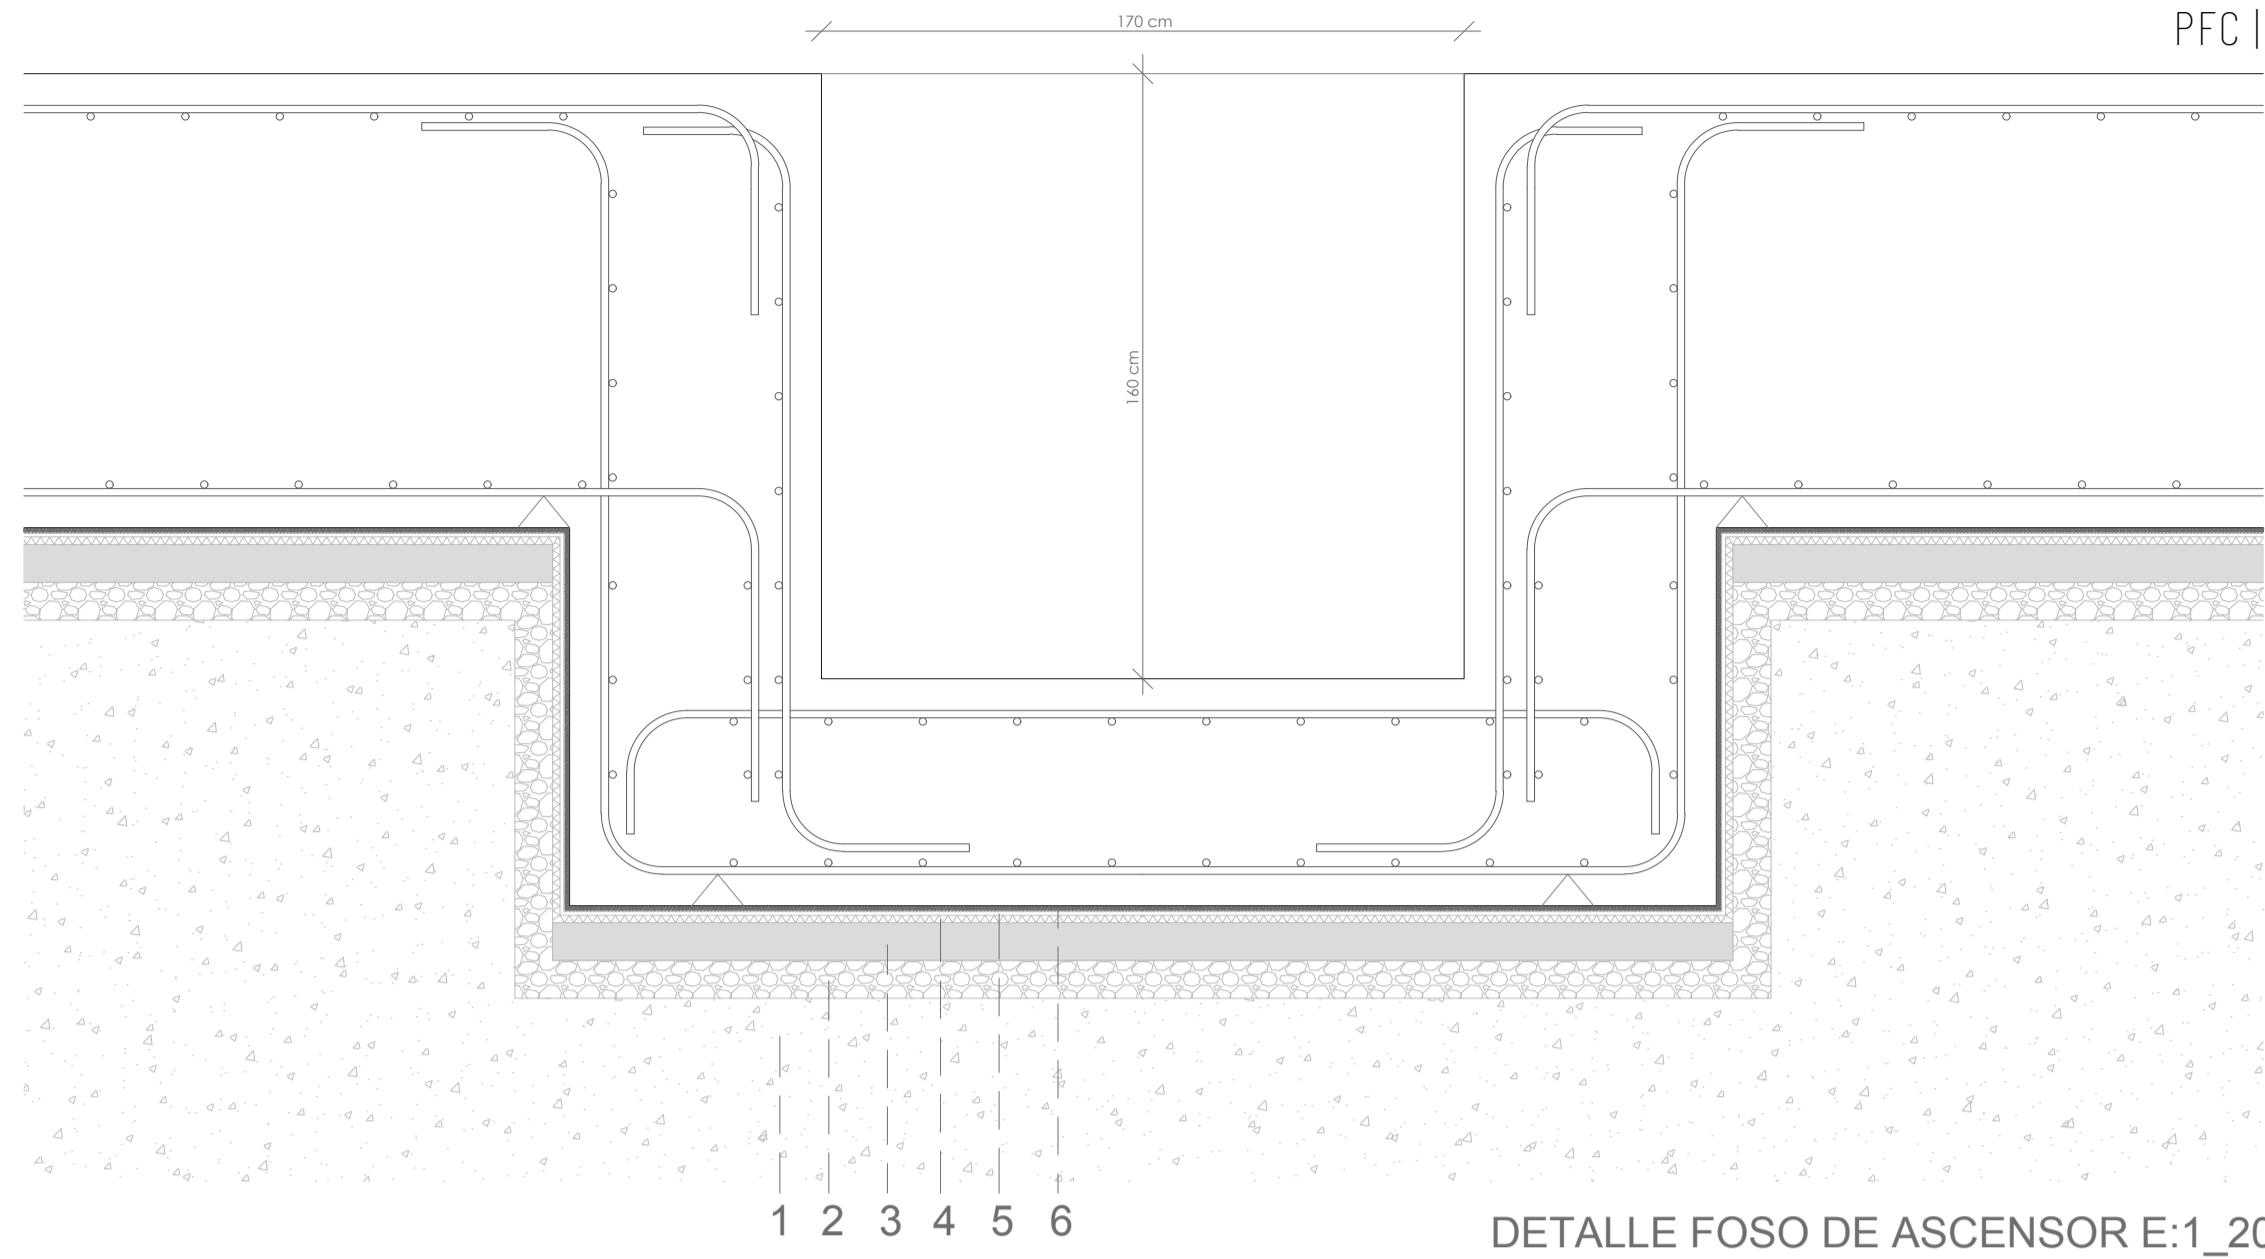



DETALLE FOSO DE ASCENSOR E:1_20

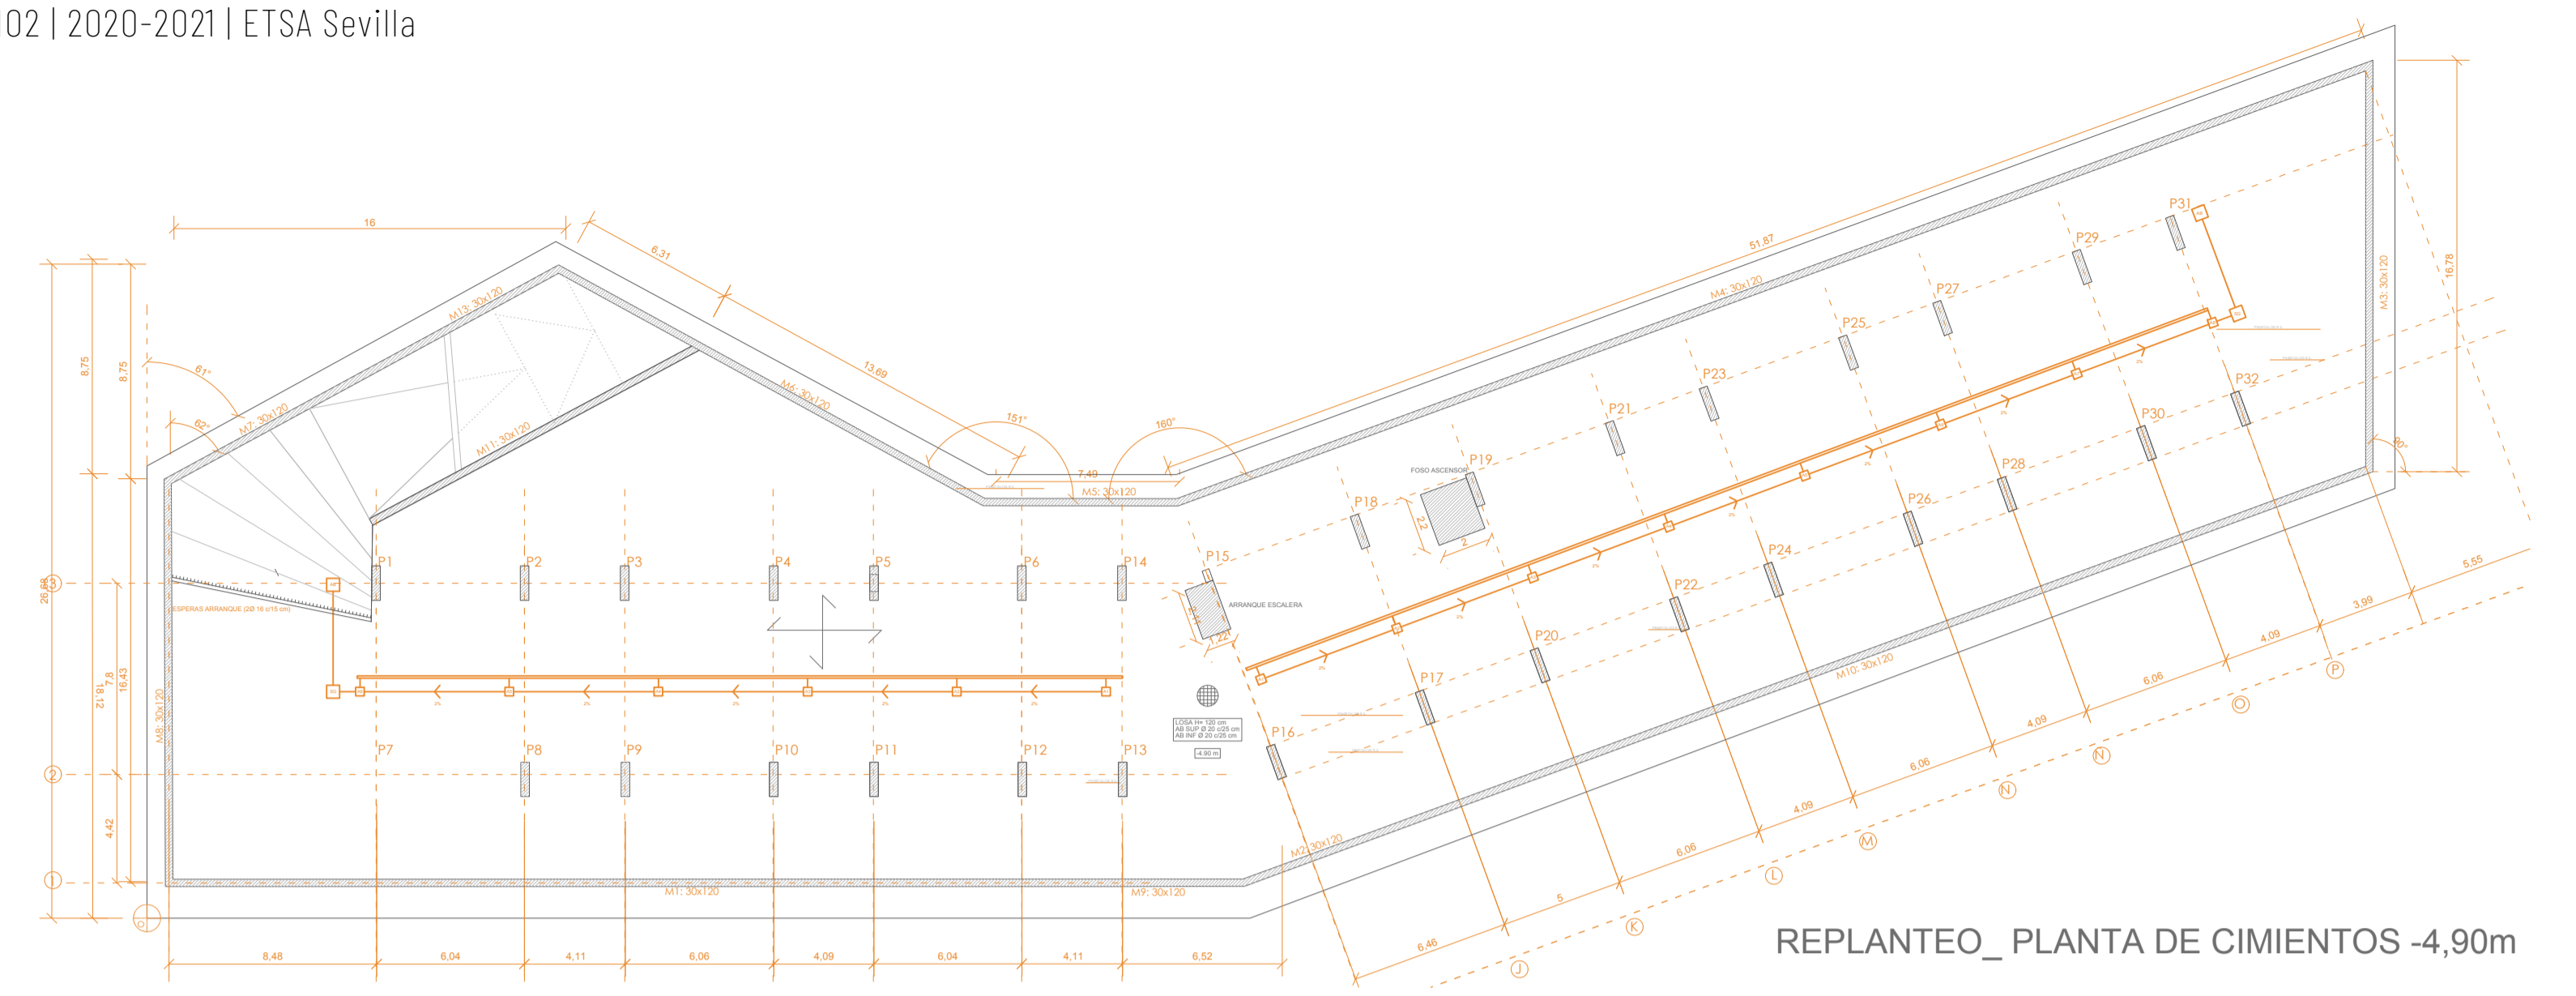

REPLANTEO_PLANTA DE CIMENTOS -4,90m

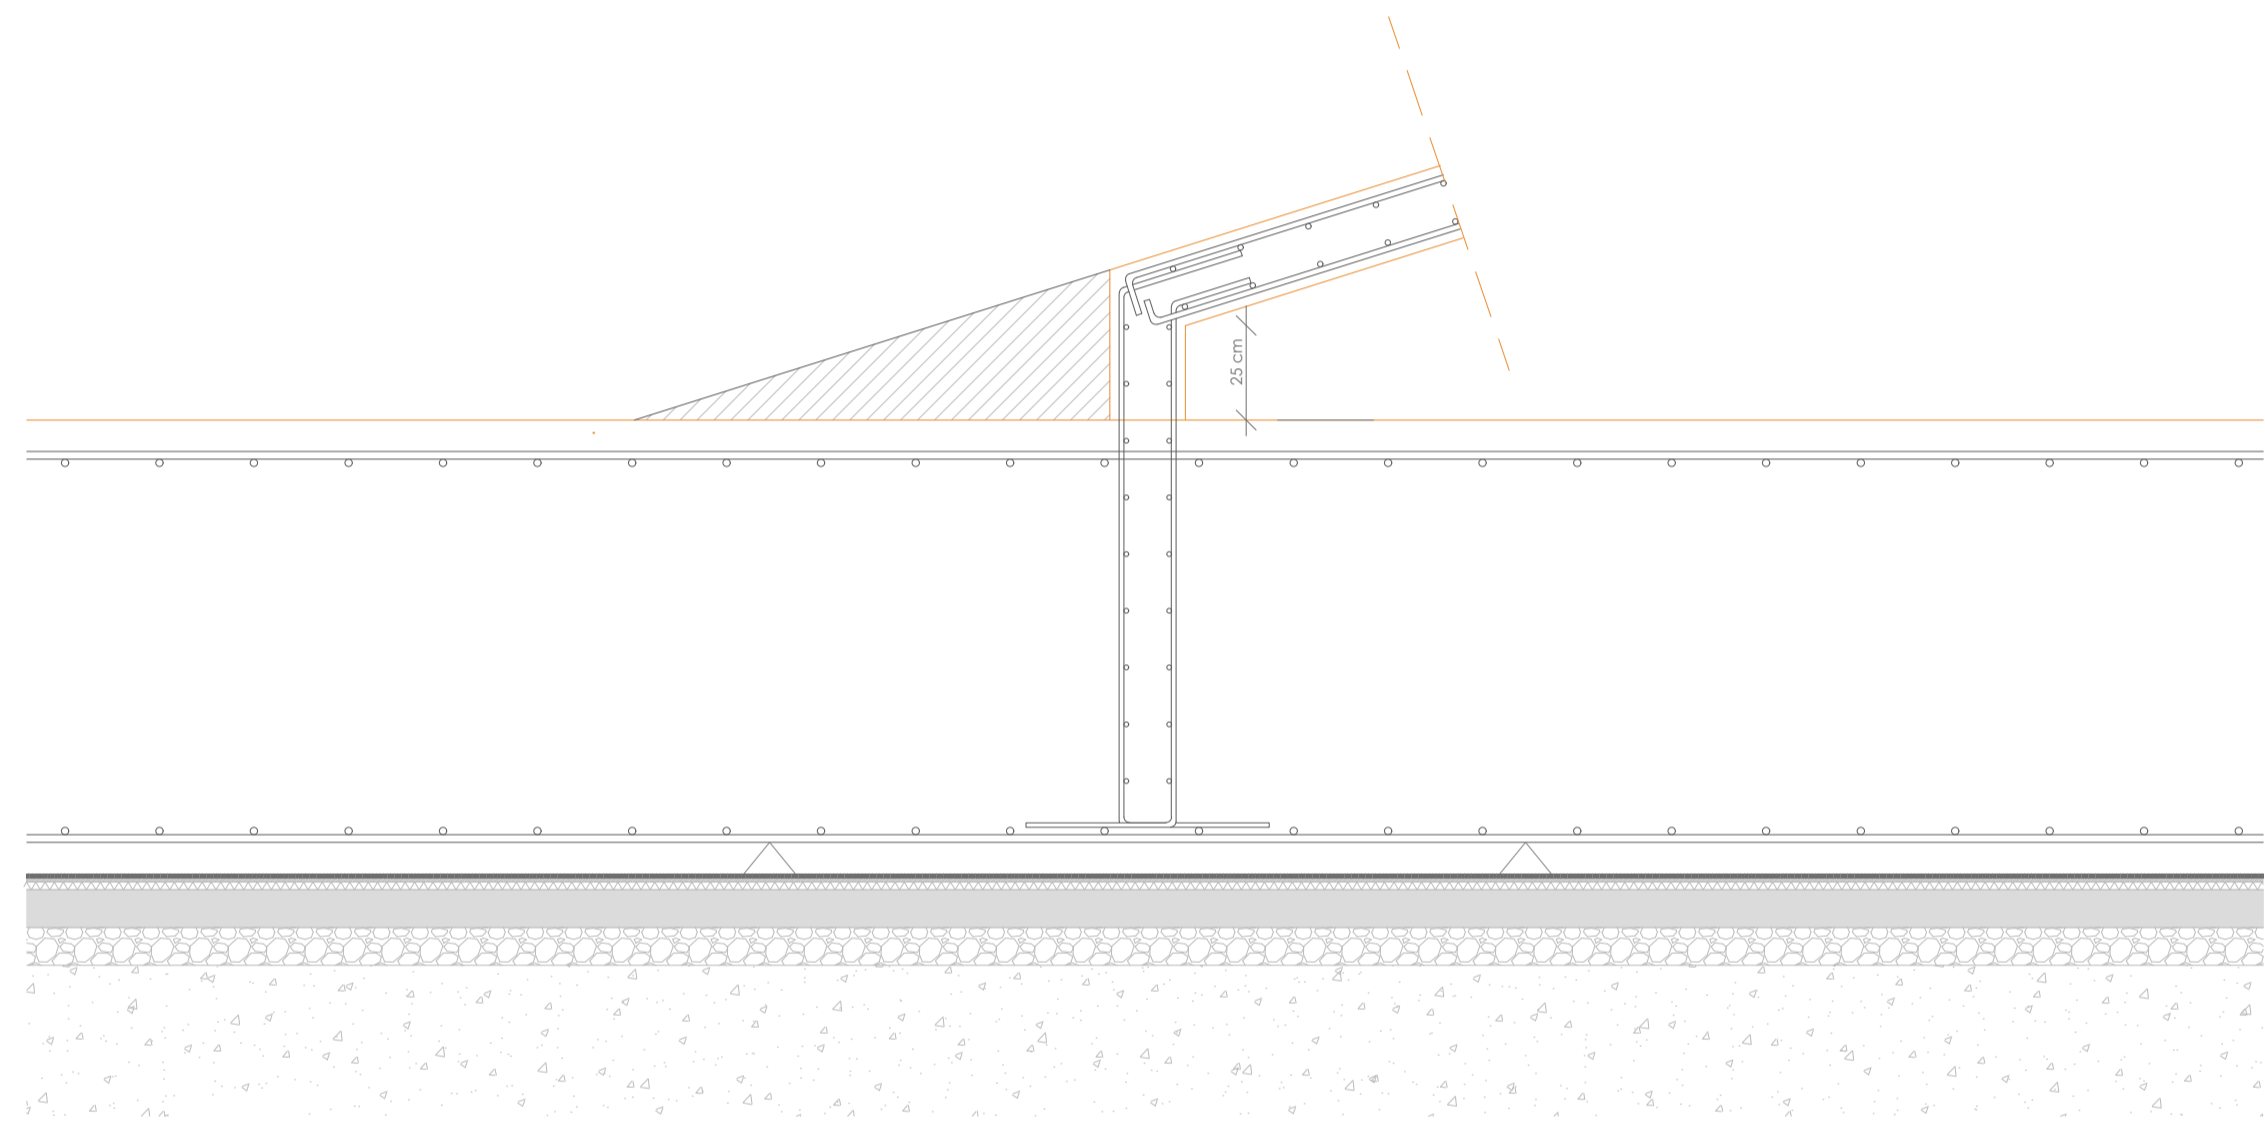

DETALLE RAMPA DE GARAJE E:1_20

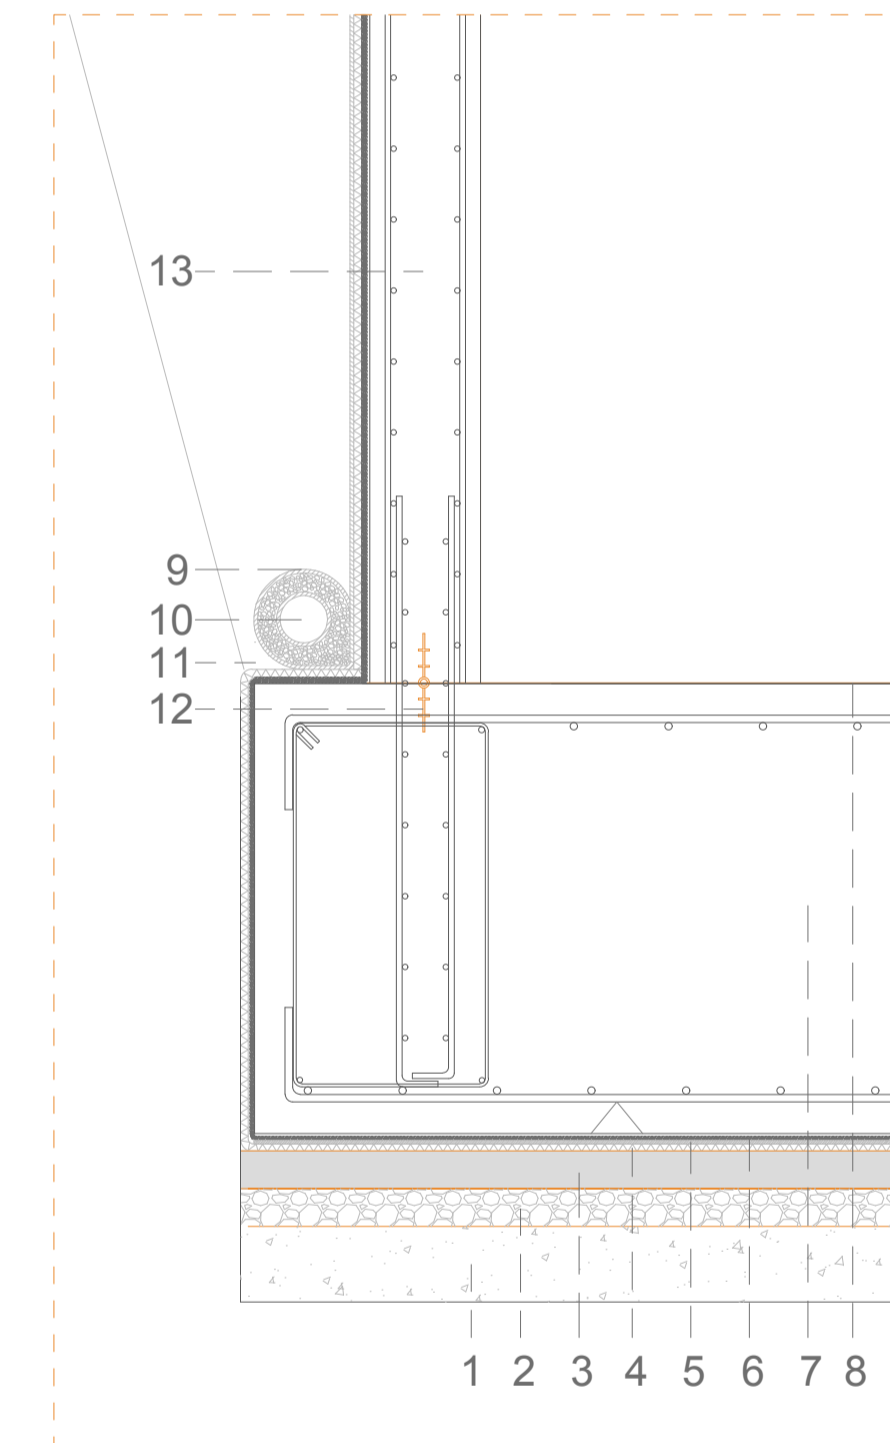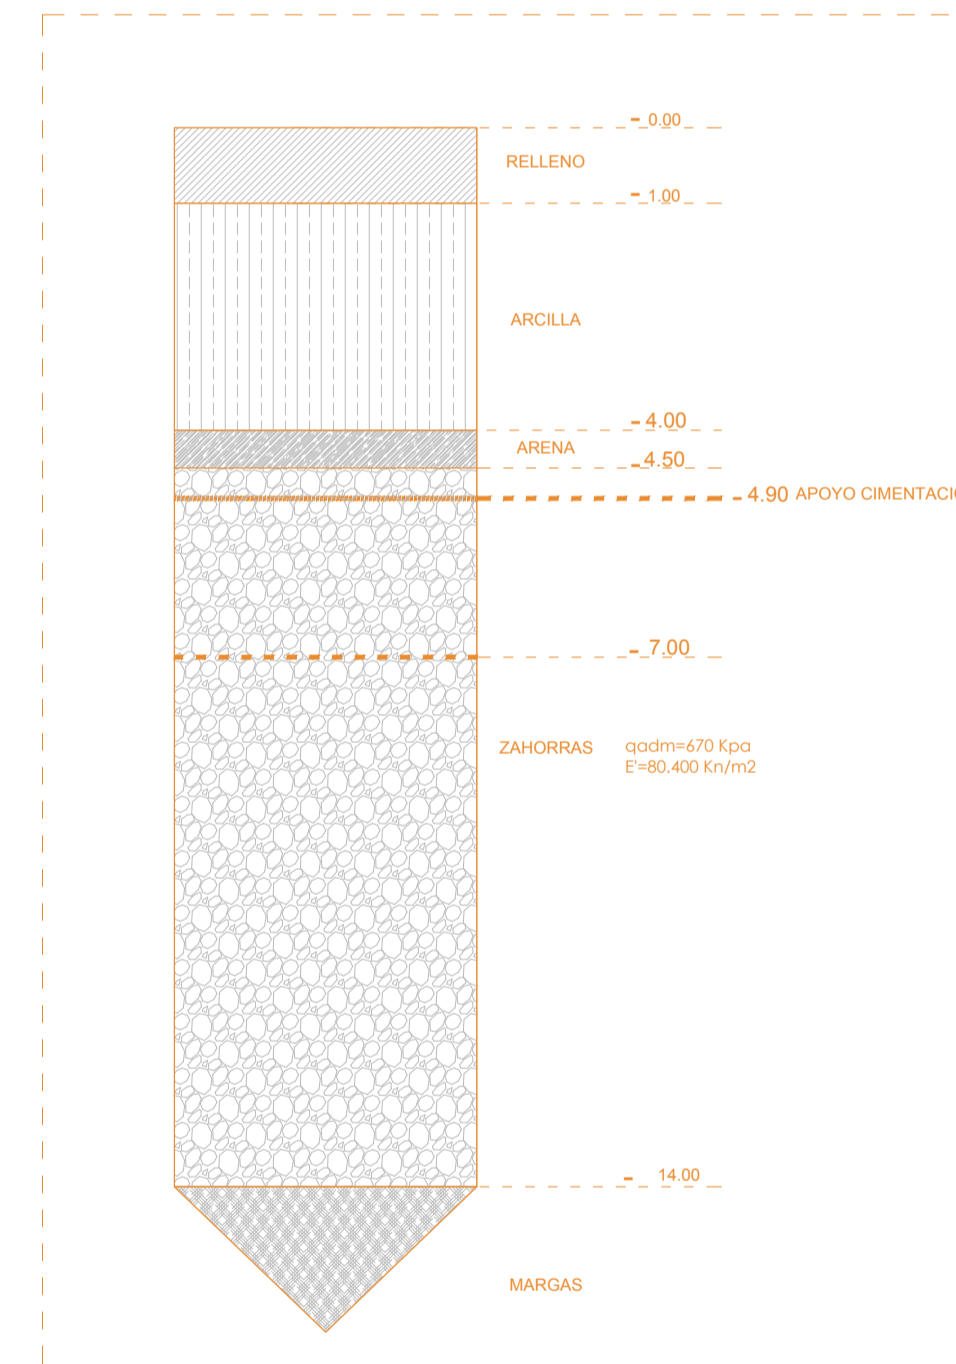

DETALLE ENCUESTRO LOSA Y MURO DE CIMENTACIÓN E:1_20

LOSA CIMENTACIÓN:

- 1_ Explanación terreno compactado e=20 cm
- 2_ Grava e=10 cm
- 3_ Hormigón de limpieza, HM-20-B20-IIA, e=10cm
- 4_ Capa drenante formada por lámina drenante tipo DANODREN H/25 o similar.
- 5_ Capa antipunzante formada por fieltro sintético geotextil tipo DANOFELT PY 120 o similar.
- 6_ Lámina de impermeabilización autoprottegida adherida al muro de 5 mm de espesor.
- 7_ Losa de hormigón hidrófugo in situ HA-30-B-20-IIa con armadura de acero B-500S e=120 cm
- 8_ Colmatador de poros en la cara superior, acabado continuo de resina epoxi.

MURO DE SÓTANO

- 9_ Capa filtrante y de protección del tubo drenante mediante gravilla.
- 10_ Tubo drenante de PVC de 25 cm de diámetro.
- 11_ Relleno granular.
- 12_ Junta estanca con banda elastómera.
- 13_ Muro de hormigón hidrófugo in situ HA-30, e=30 cm

P9,P10,P26,P28	P11,P20	P12,P22	P13,P16,P17,P20	P14,P15	P5, P21	P6, P19	P7, P32	P8, P30	P1,P31	P2,P29	P3,P27	P4, P23
Arm. Long.: 4Ø25+6Ø16 Longitudes: (485)+(400) Estribos: Ø8	Arm. Long.: 6Ø25+6Ø16 Longitudes: (485)+(400) Estribos: Ø8	Arm. Long.: 6Ø25+8Ø16 Longitudes: (485)+(400) Estribos: Ø8	Arm. Long.: 8Ø16 (400) Estribos: Ø6	Arm. Long.: 10Ø12 (380) Estribos: Ø6	Arm. Long.: 4Ø25+2Ø20+2Ø16 Longitudes: (485)+(425)+(400) Estribos: Ø8	Arm. Long.: 4Ø20+2Ø16+4Ø12 Longitudes: (425)+(380)+(380) Estribos: Ø6	Arm. Long.: 8Ø20 (425) Estribos: Ø6	Arm. Long.: 6Ø25+4Ø16 Longitudes: (485)+(400) Estribos: Ø8	Arm. Long.: 4Ø25+8Ø16 Longitudes: (485)+(400) Estribos: Ø8	Arm. Long.: 6Ø20+6Ø12 Longitudes: (425)+(380) Estribos: Ø6	Arm. Long.: 4Ø25+2Ø20+2Ø16 Longitudes: (485)+(425)+(400) Estribos: Ø8	Arm. Long.: 4Ø16+6Ø12 Longitudes: (400)+(380) Estribos: Ø6
Intervalo (cm) Nº Separación (cm)	Intervalo (cm) Nº Separación (cm)	Intervalo (cm) Nº Separación (cm)	Intervalo (cm) Nº Separación (cm)	Intervalo (cm) Nº Separación (cm)	Intervalo (cm) Nº Separación (cm)	Intervalo (cm) Nº Separación (cm)	Intervalo (cm) Nº Separación (cm)	Intervalo (cm) Nº Separación (cm)	Intervalo (cm) Nº Separación (cm)	Intervalo (cm) Nº Separación (cm)	Intervalo (cm) Nº Separación (cm)	Intervalo (cm) Nº Separación (cm)
0 a 320 16 20	0 a 320 16 20	0 a 320 16 20	0 a 320 16 20	0 a 320 21 15	0 a 320 11 30	0 a 320 11 30	0 a 320 16 20	0 a 320 16 20	0 a 320 16 20	0 a 320 16 20	0 a 320 16 20	0 a 320 16 20