

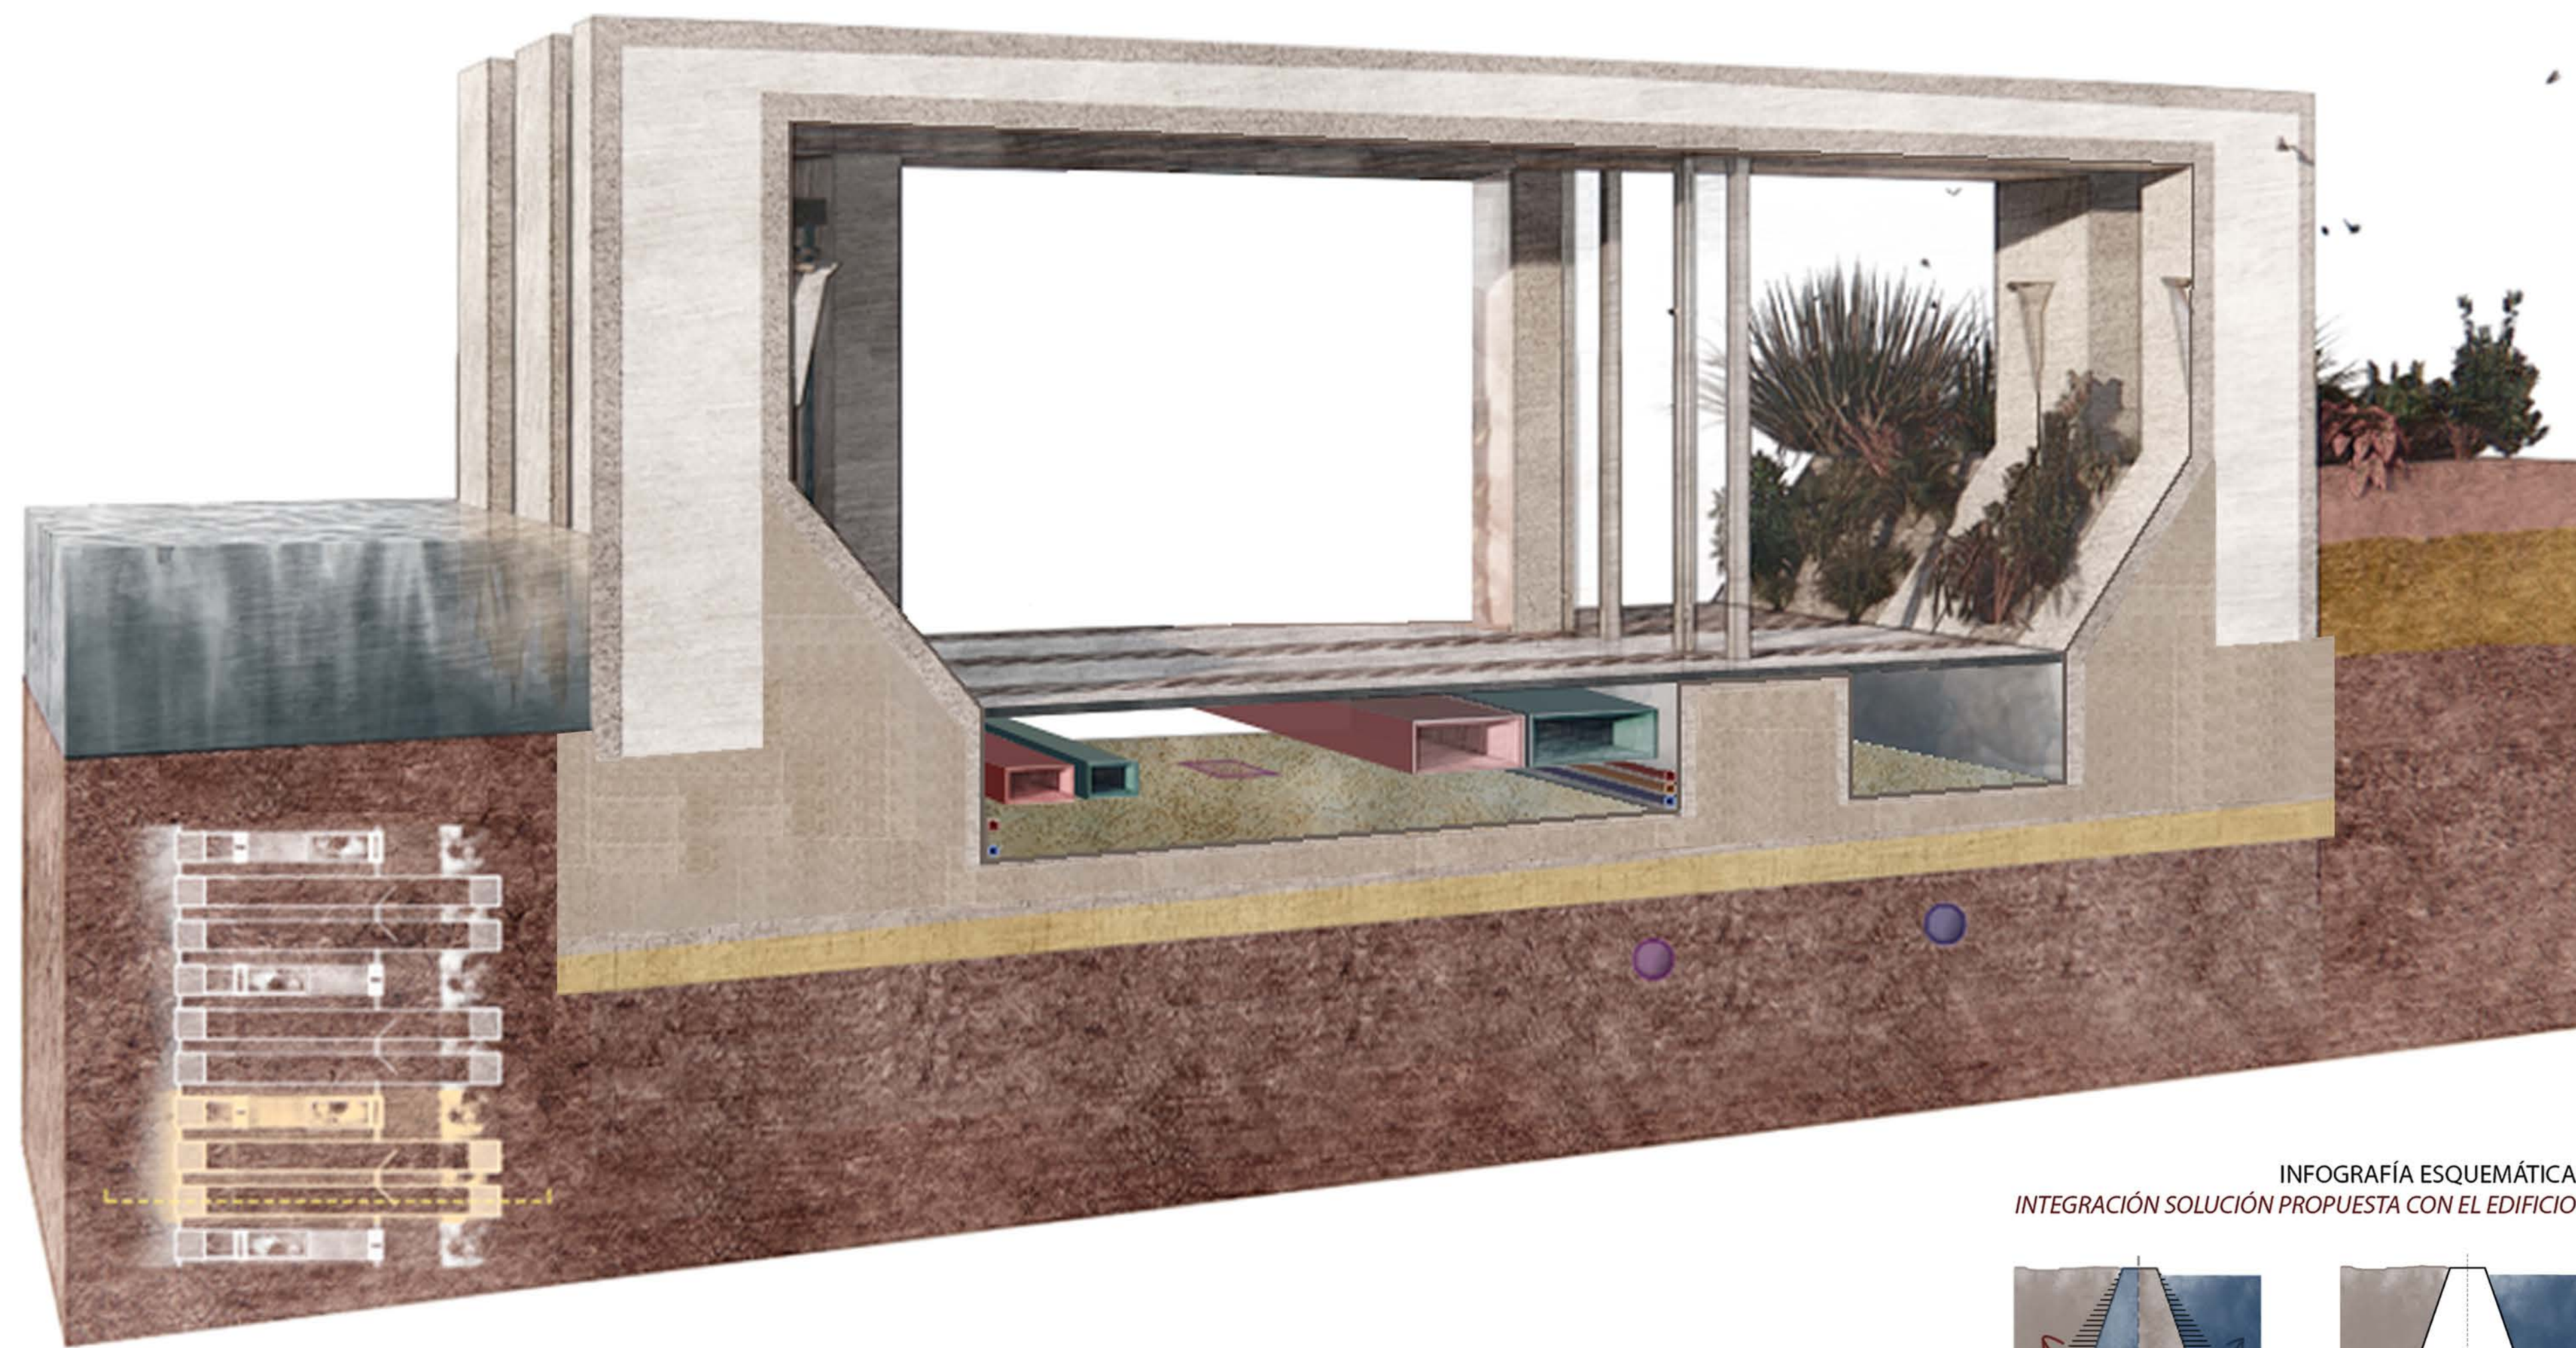
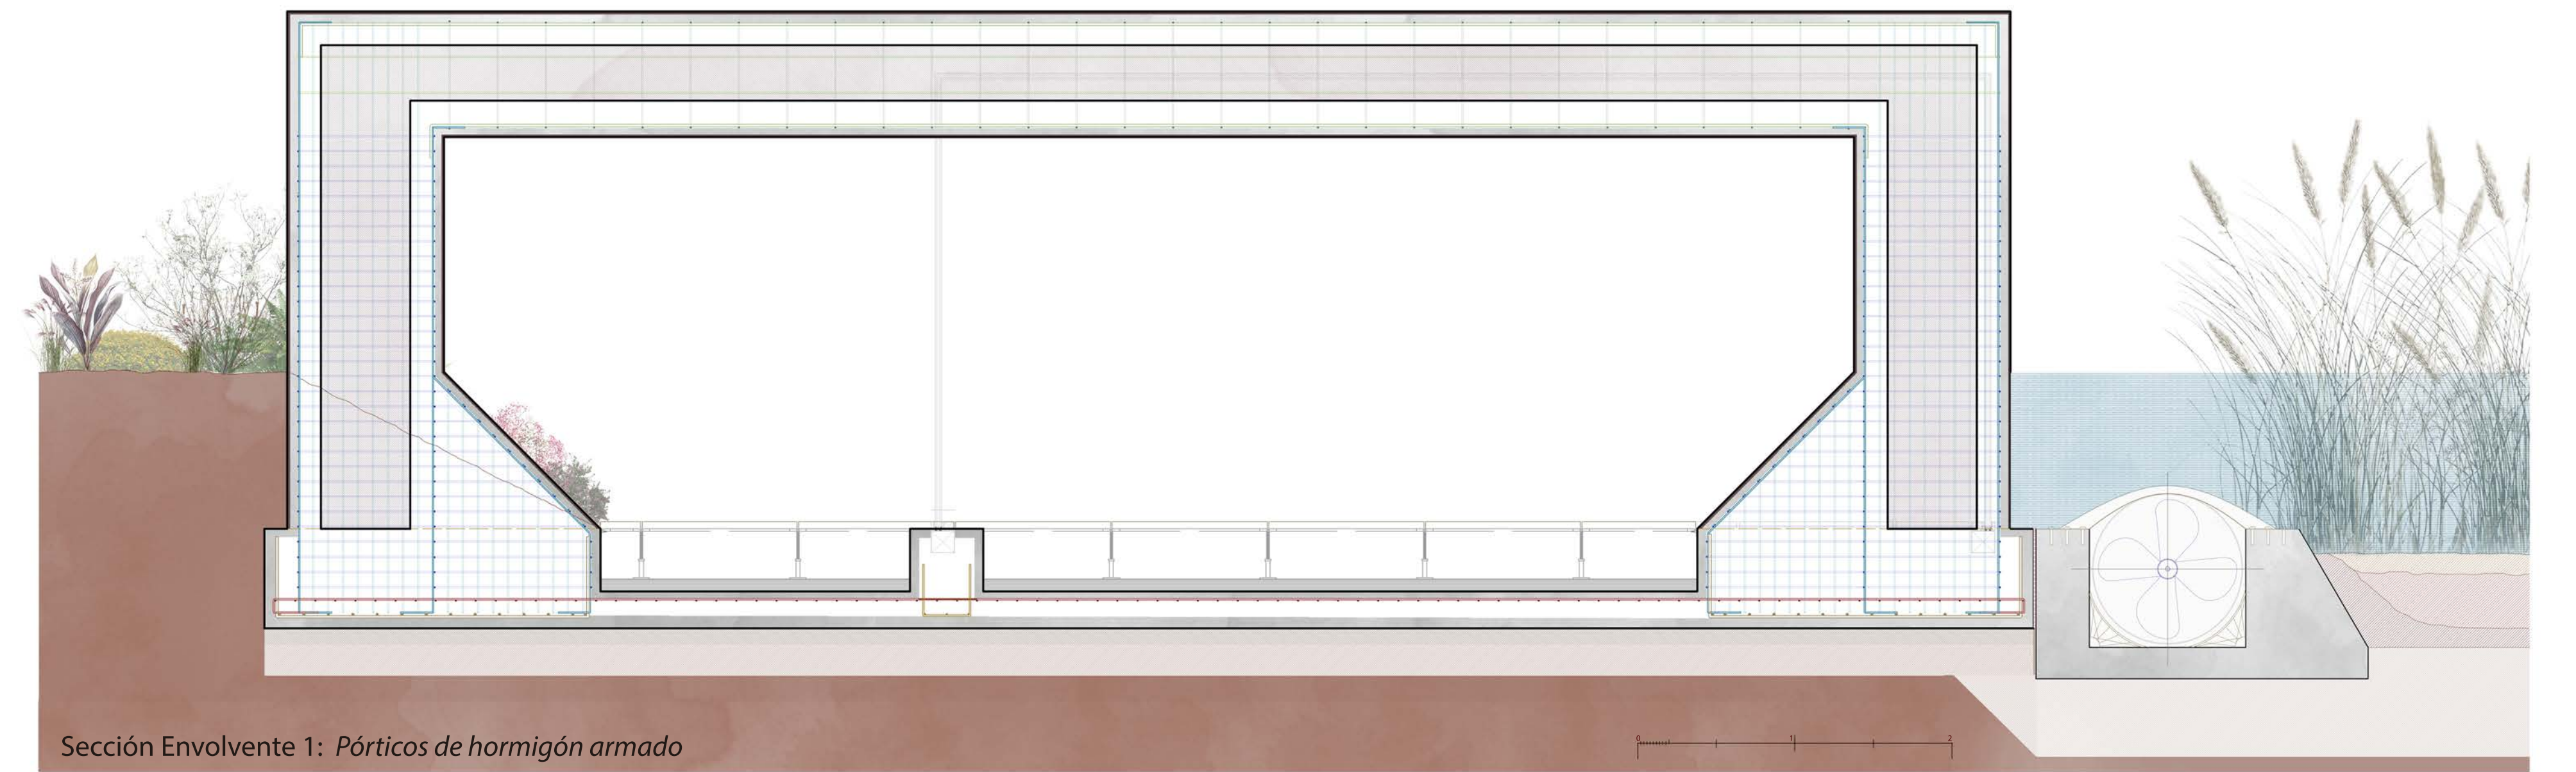



CORTE POR COSTILLA PRINCIPAL

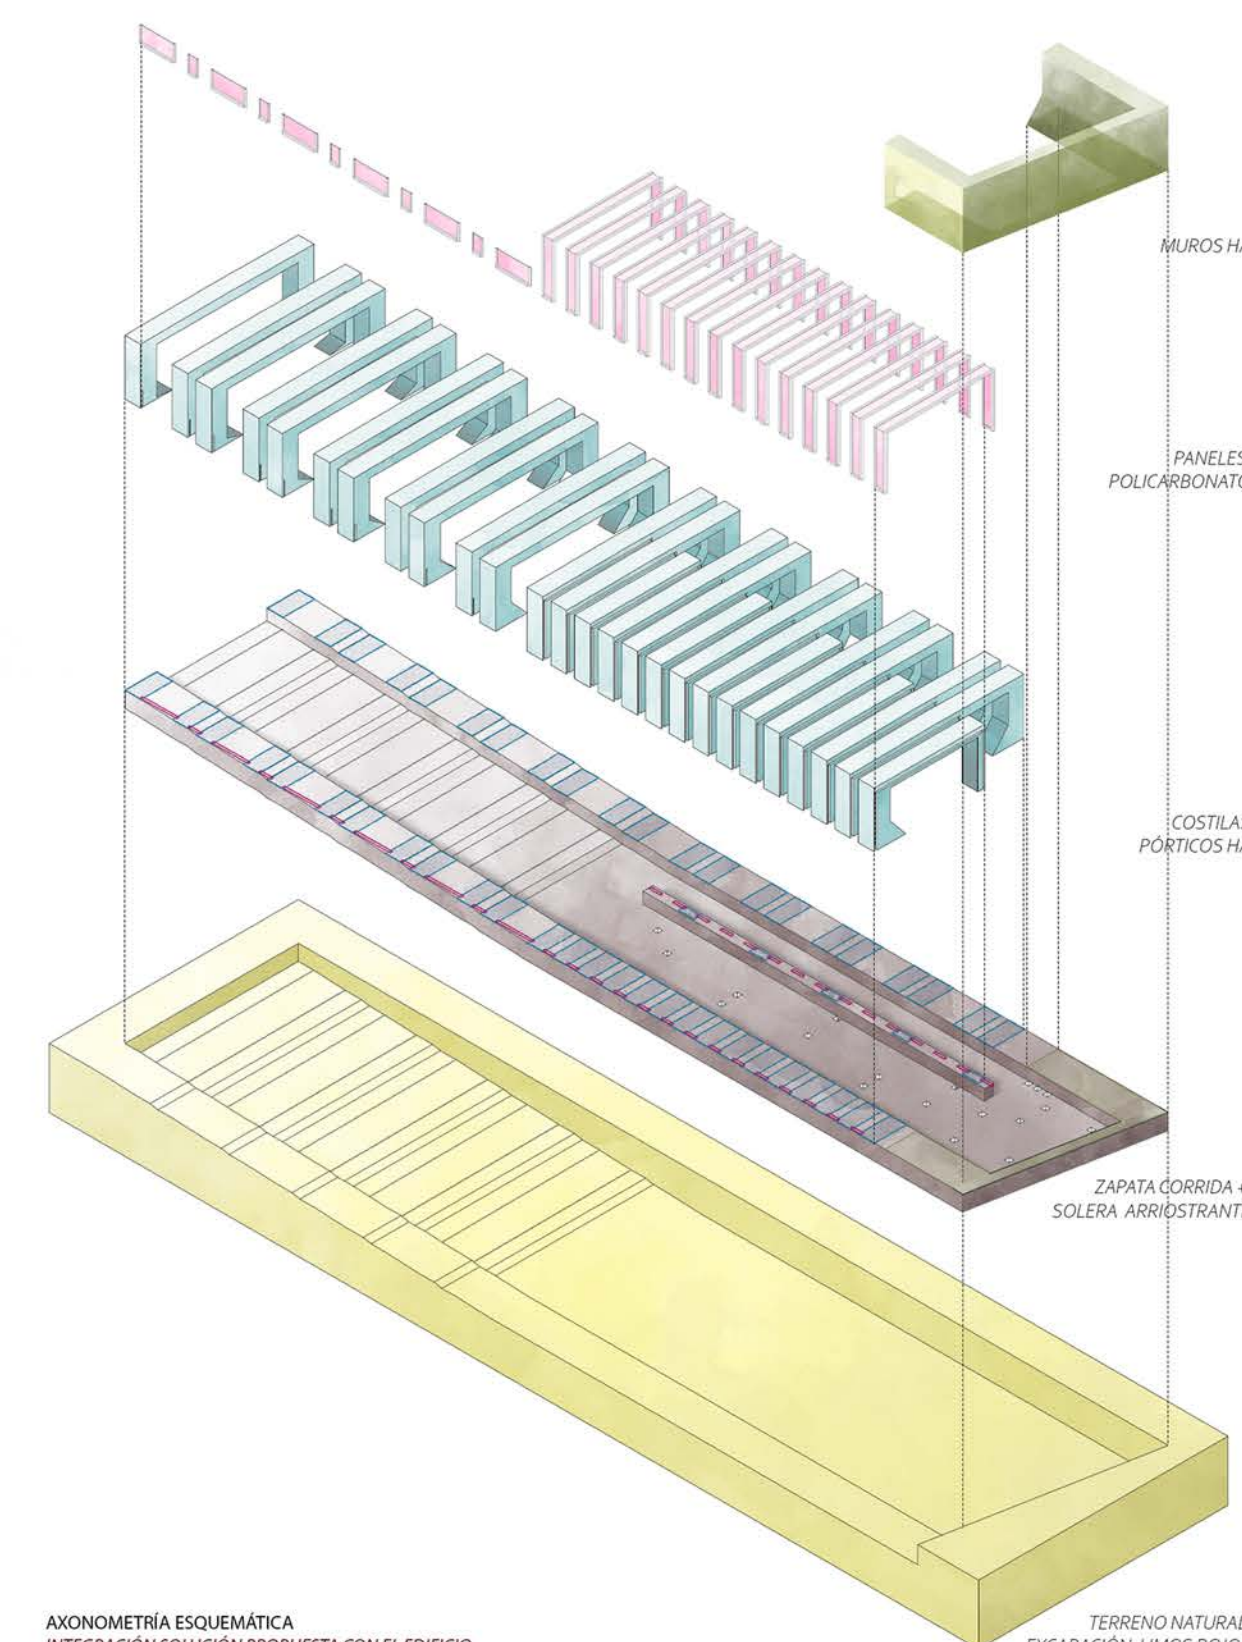

INFOGRAFÍA ESQUEMÁTICA  
INTEGRACIÓN SOLUCIÓN PROPUESTA CON EL EDIFICIO

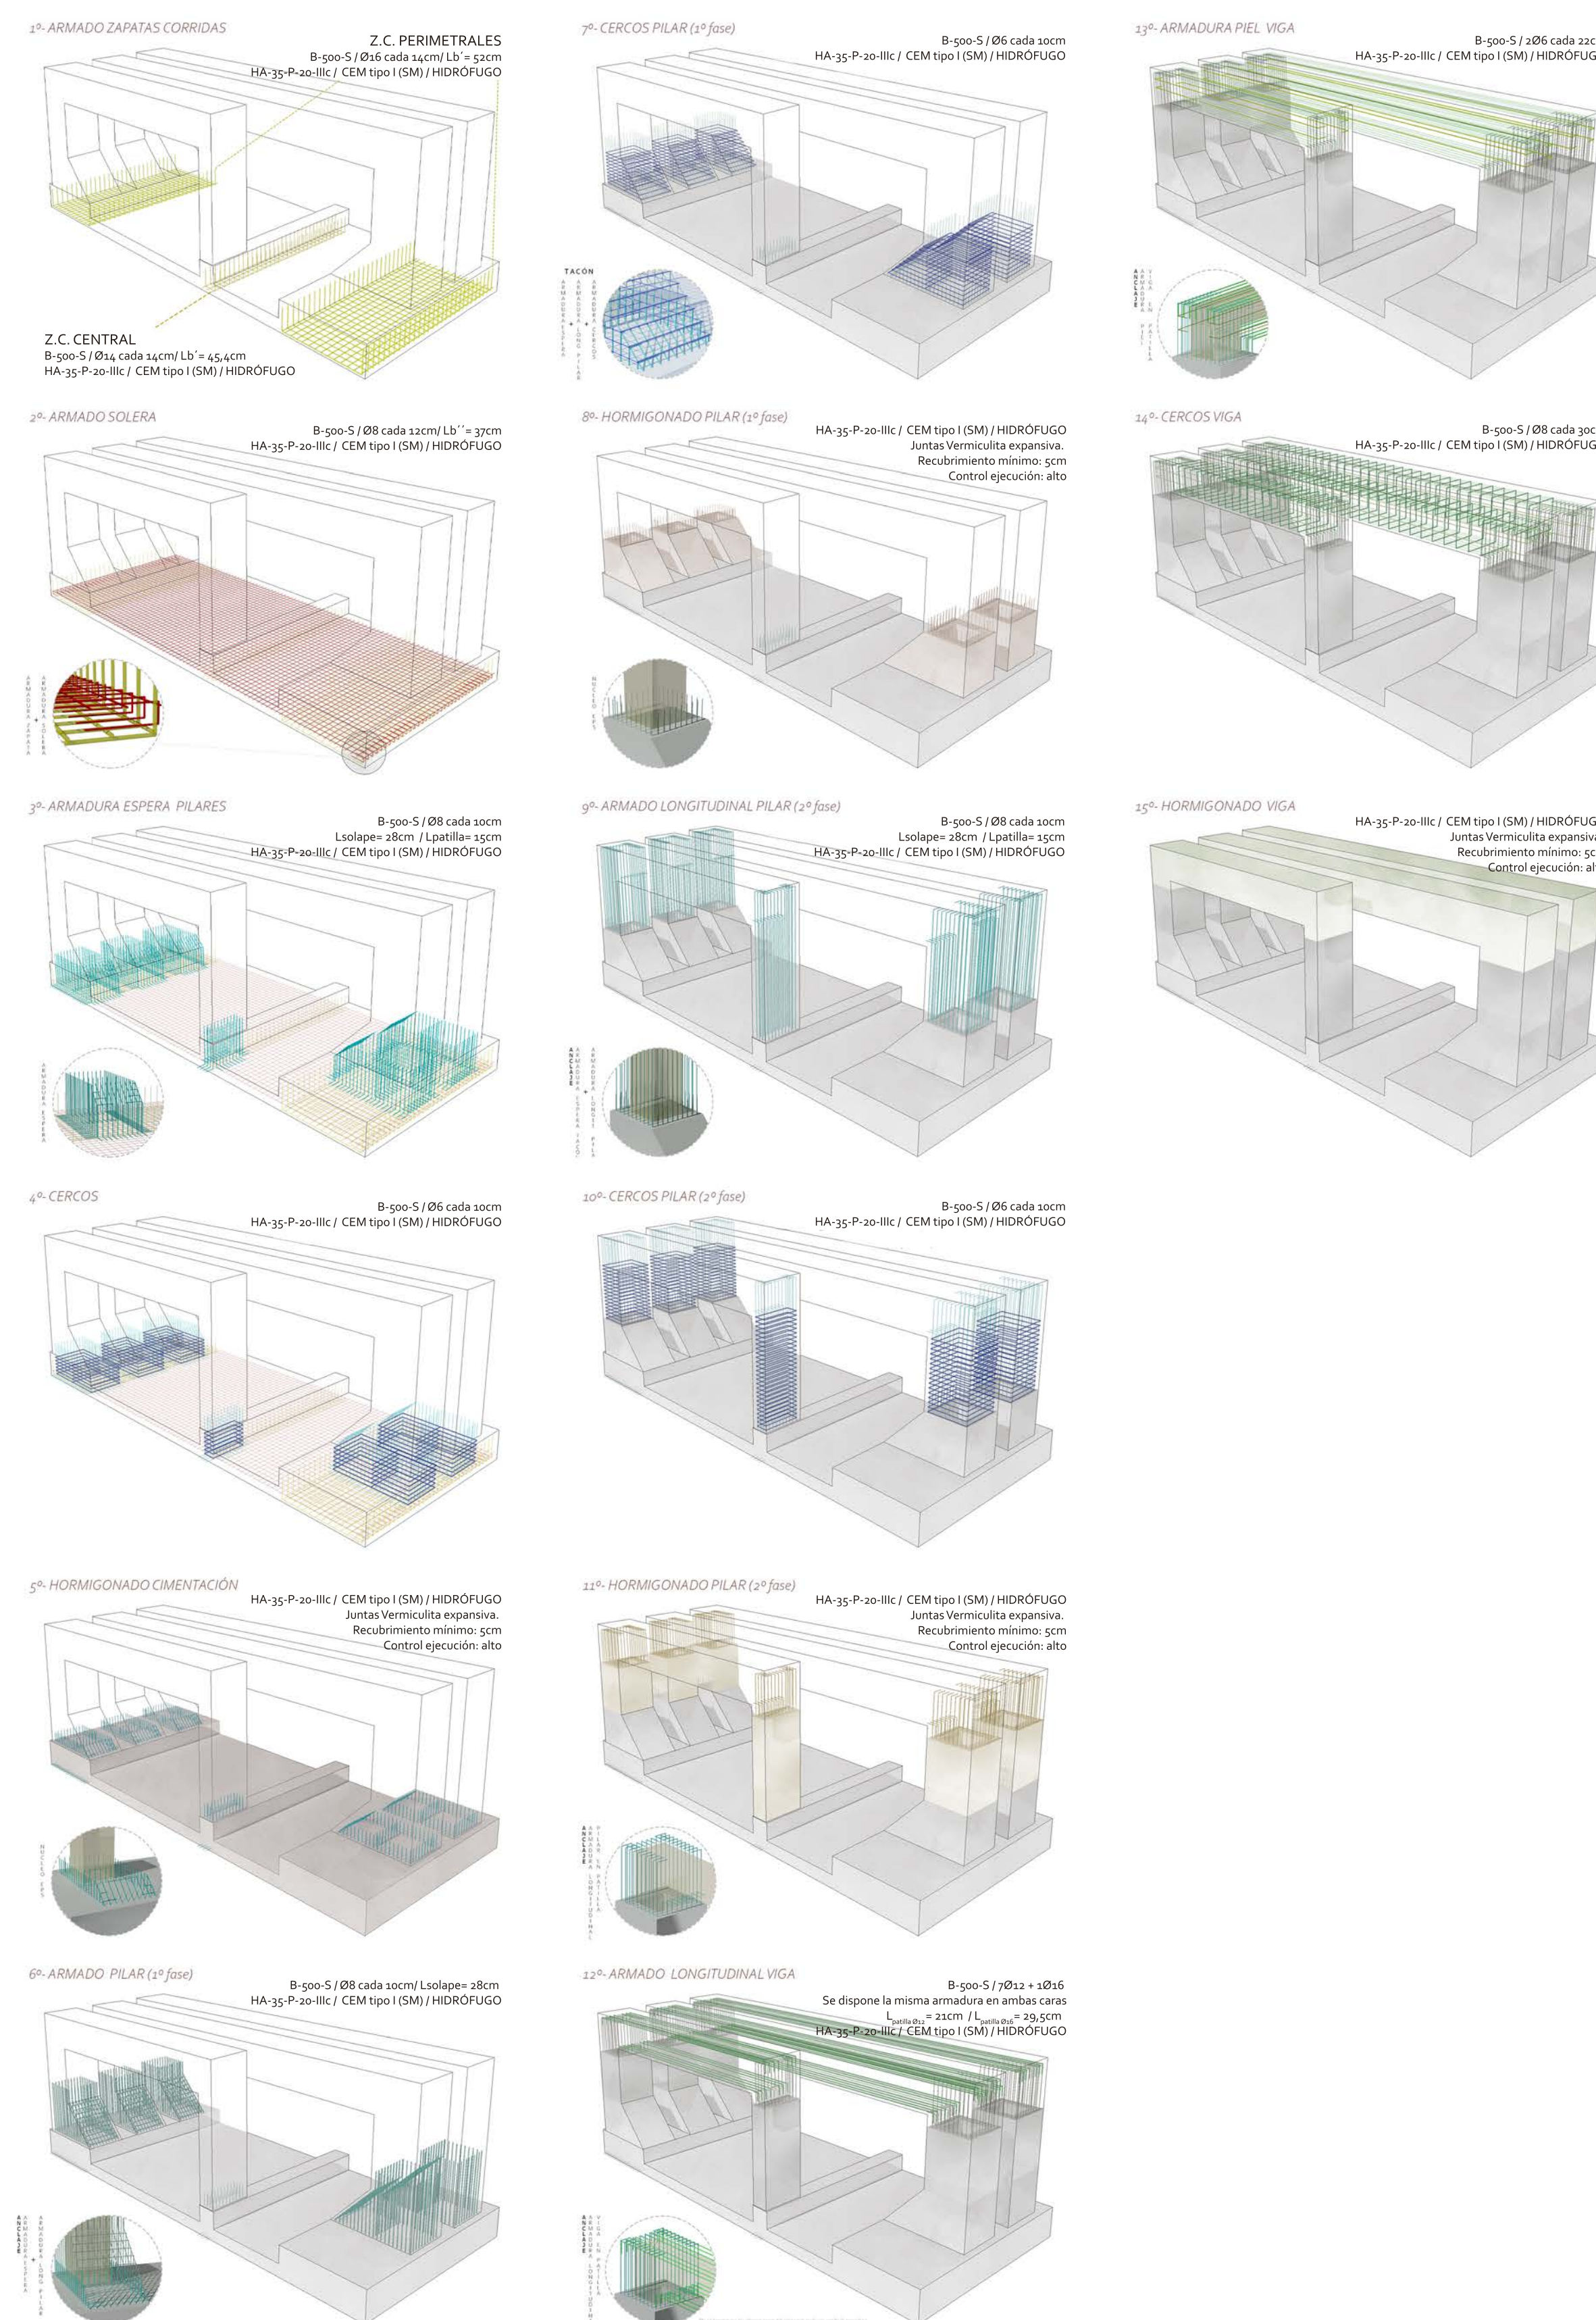

Sección Envolvente 1: Pórticos de hormigón armado

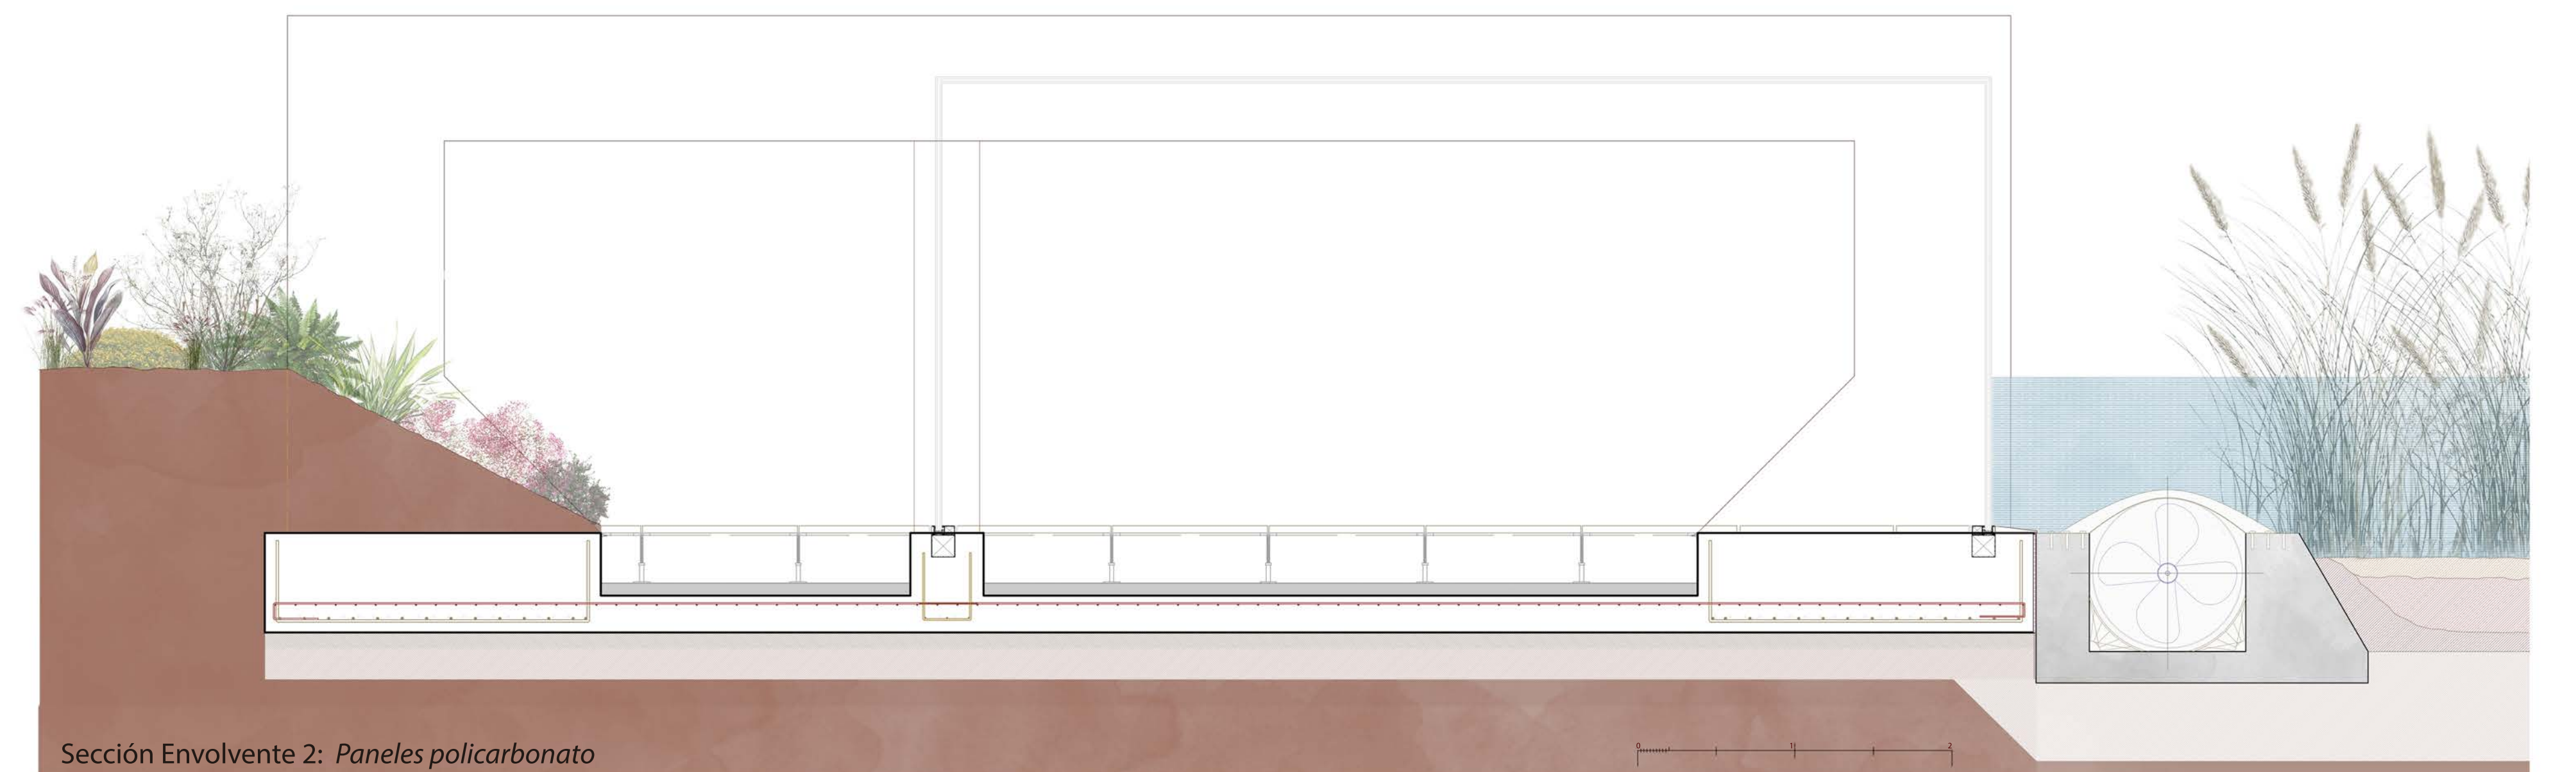

Sección Envolvente 2: Paneles policarbonato



Contención TIERRA

Contención AGUA