


PLANTA PRINCIPAL
7.14

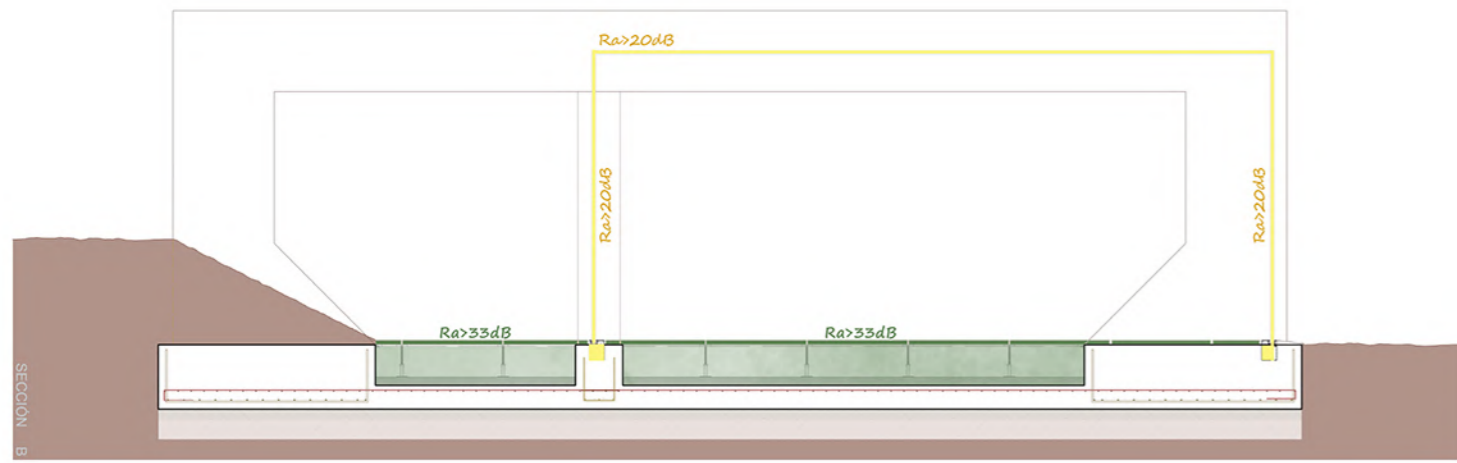

ZONIFICACIÓN

- ASEOS
- ZONA USO 3: HABITABLE
- MÓDULO HABITACIONAL 4
ZONA USO 2.4: PROTEGIDO
- MÓDULO HABITACIONAL 3
ZONA USO 2.3: PROTEGIDO
- MÓDULO HABITACIONAL 2
ZONA USO 2.2: PROTEGIDO
- MÓDULO HABITACIONAL 1
ZONA USO 2.1: PROTEGIDO
- SALA TÉCNICA
ZONA USO 1: HABITABLE

ENVOLVENTE

- PANELES POLICARBONATO
- ENFOSCADO MORTERO + LP + ENFOSCADO M5
- PANEL MÓVIL ACÚSTICO
- ACRISTALAMIENTO PATIOS
- PUERTAS
- SISTEMA ESTRUCTURAL BAUPANEL
ESTRUCTURA DE HA-35-B-20-111c CEM tipo I (SM)
SECCIÓN HUECA, RELLENA DE EPS
- SUELO TÉCNICO REGISTRABLE
PANELES CON ALMA DE SULFATO CÁLCICO
CÁMARA VENTILADA h=4,0cm