



PLANTA DE CUBIERTAS

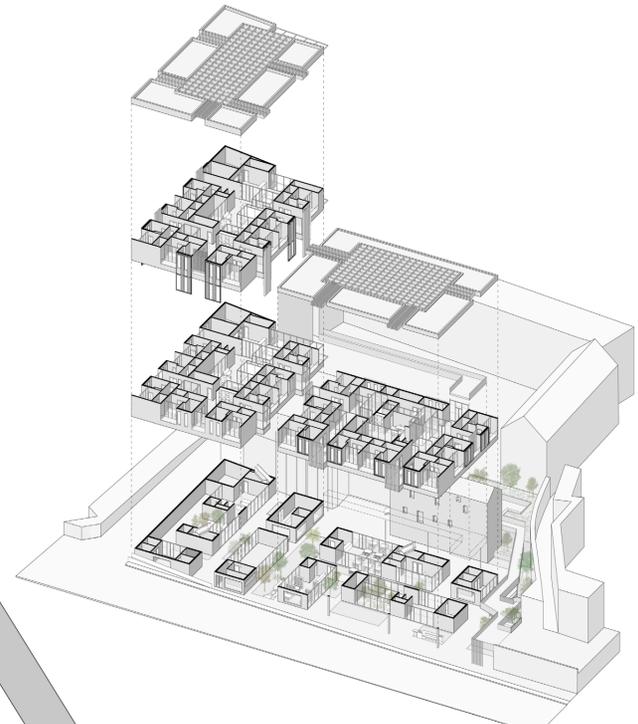

AXONOMETRÍA EXPLOTADA DEL EDIFICIO

Como cubrición en las zonas comunes se proyecta un emmallado de madera para crear una continuidad entre las estancias y crear un experiencia sensorial entre luces y sombras, siempre entre la vegetación de los patios.

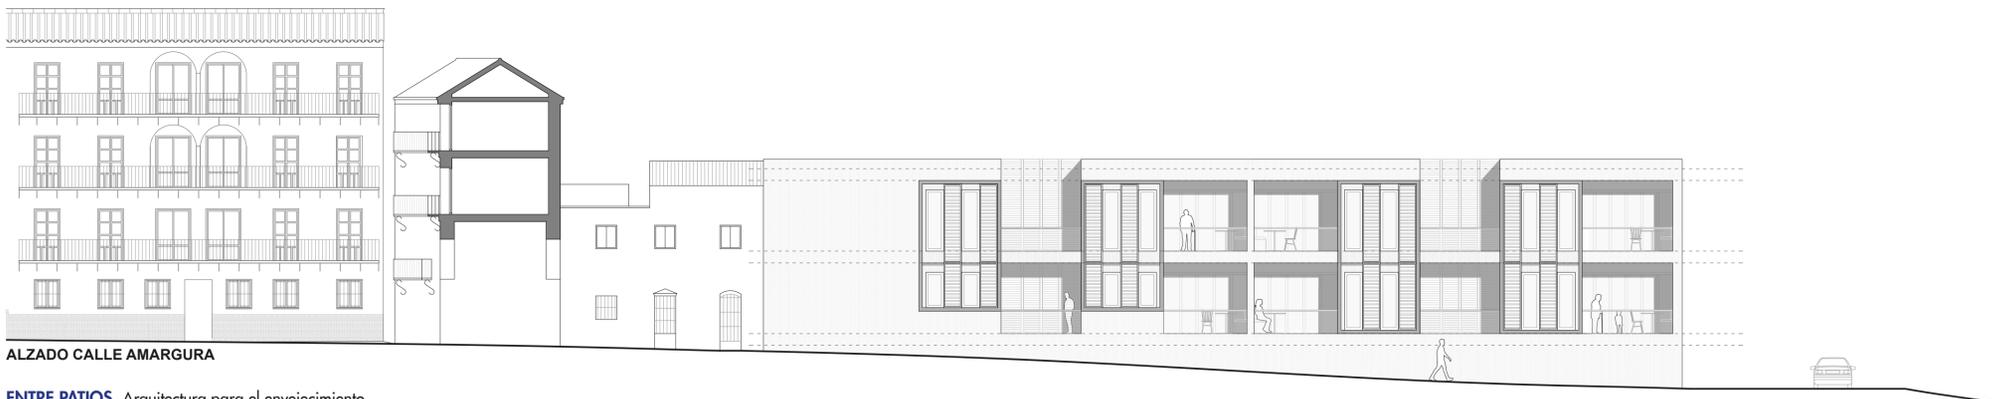

ALZADO CALLE AMARGURA



IMAGEN GENERAL