




La planta baja se desarrolla como un punto de encuentro entre los usuarios y los habitantes de la ciudad. Se potencia el uso y el tránsito del espacio incorporando equipamientos públicos y comercios, y lugares públicos de estancia de calidad. El paseo arqueológico culmina en este espacio con una pasarela y vegetación que aporta carácter al proyecto.

PLANTA BAJA (±0,00 m)

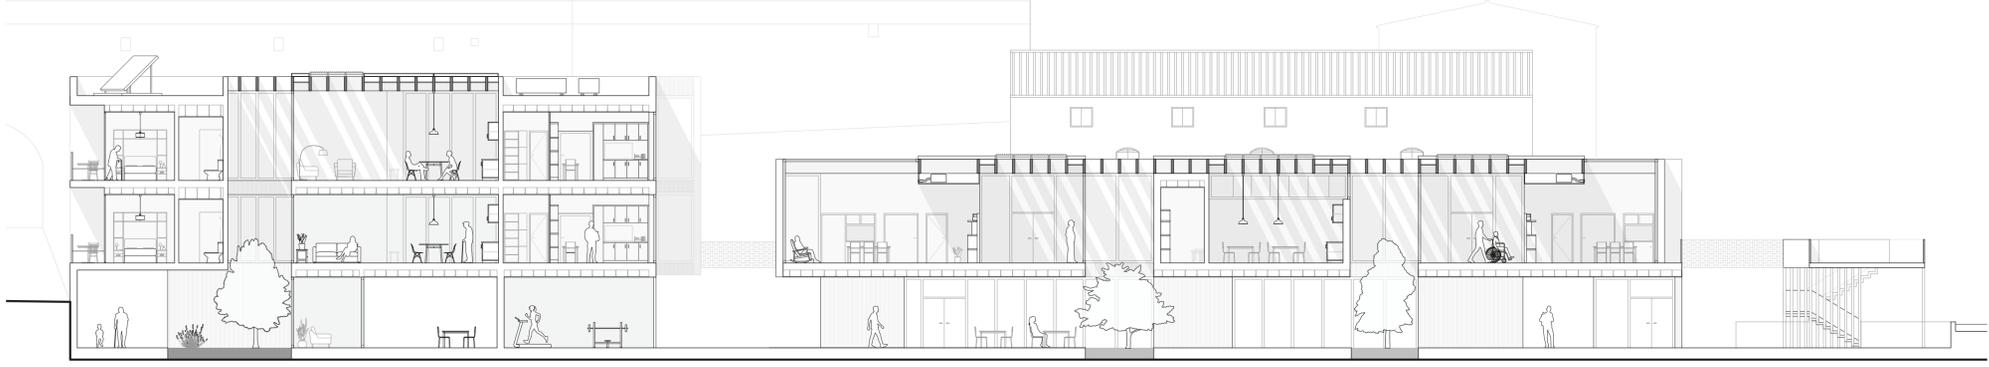

SECCIÓN LONGITUDINAL



IMAGEN EXTERIOR