




PLANTA PRIMERA (+3,60 m)

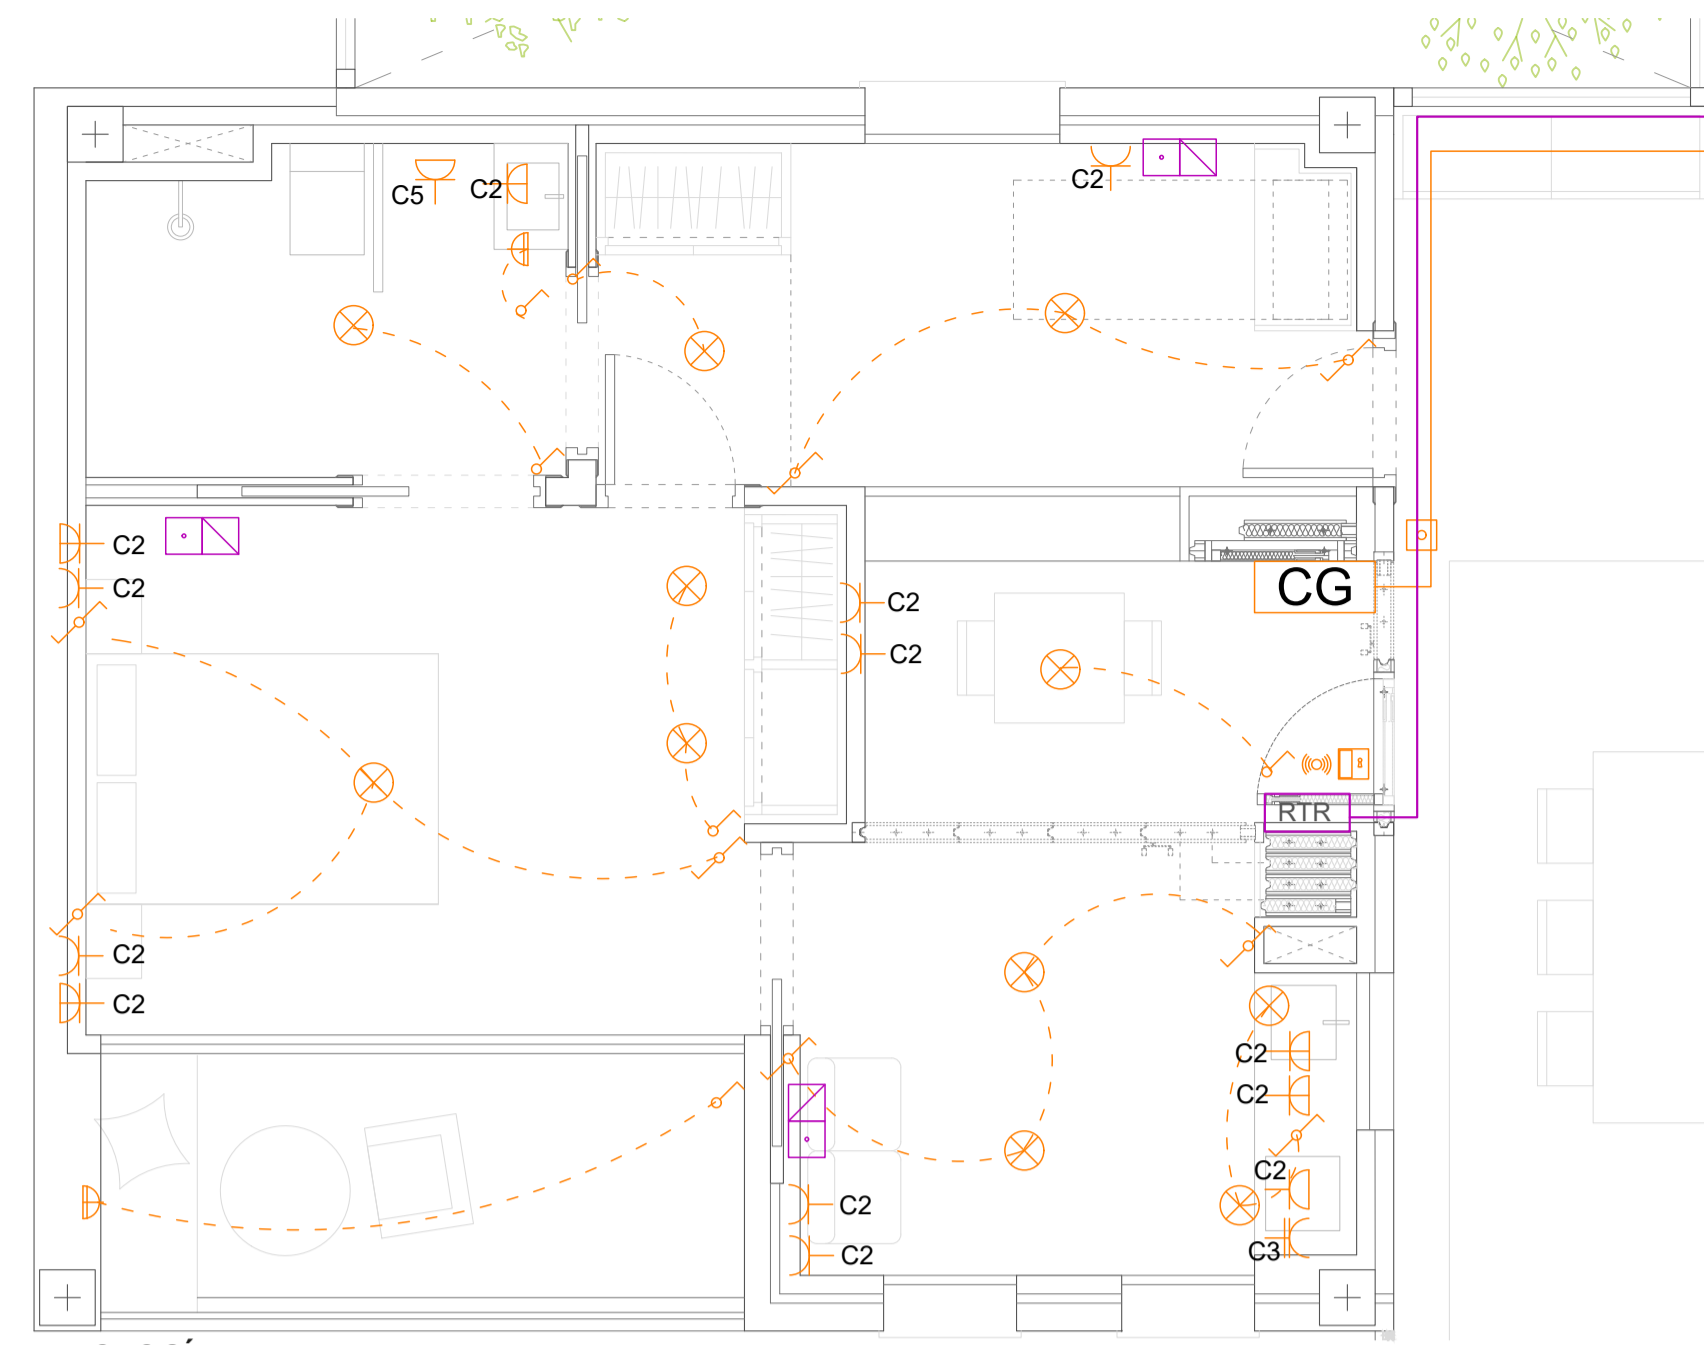

TIPOLOGÍA DE VIVIENDA 1:40

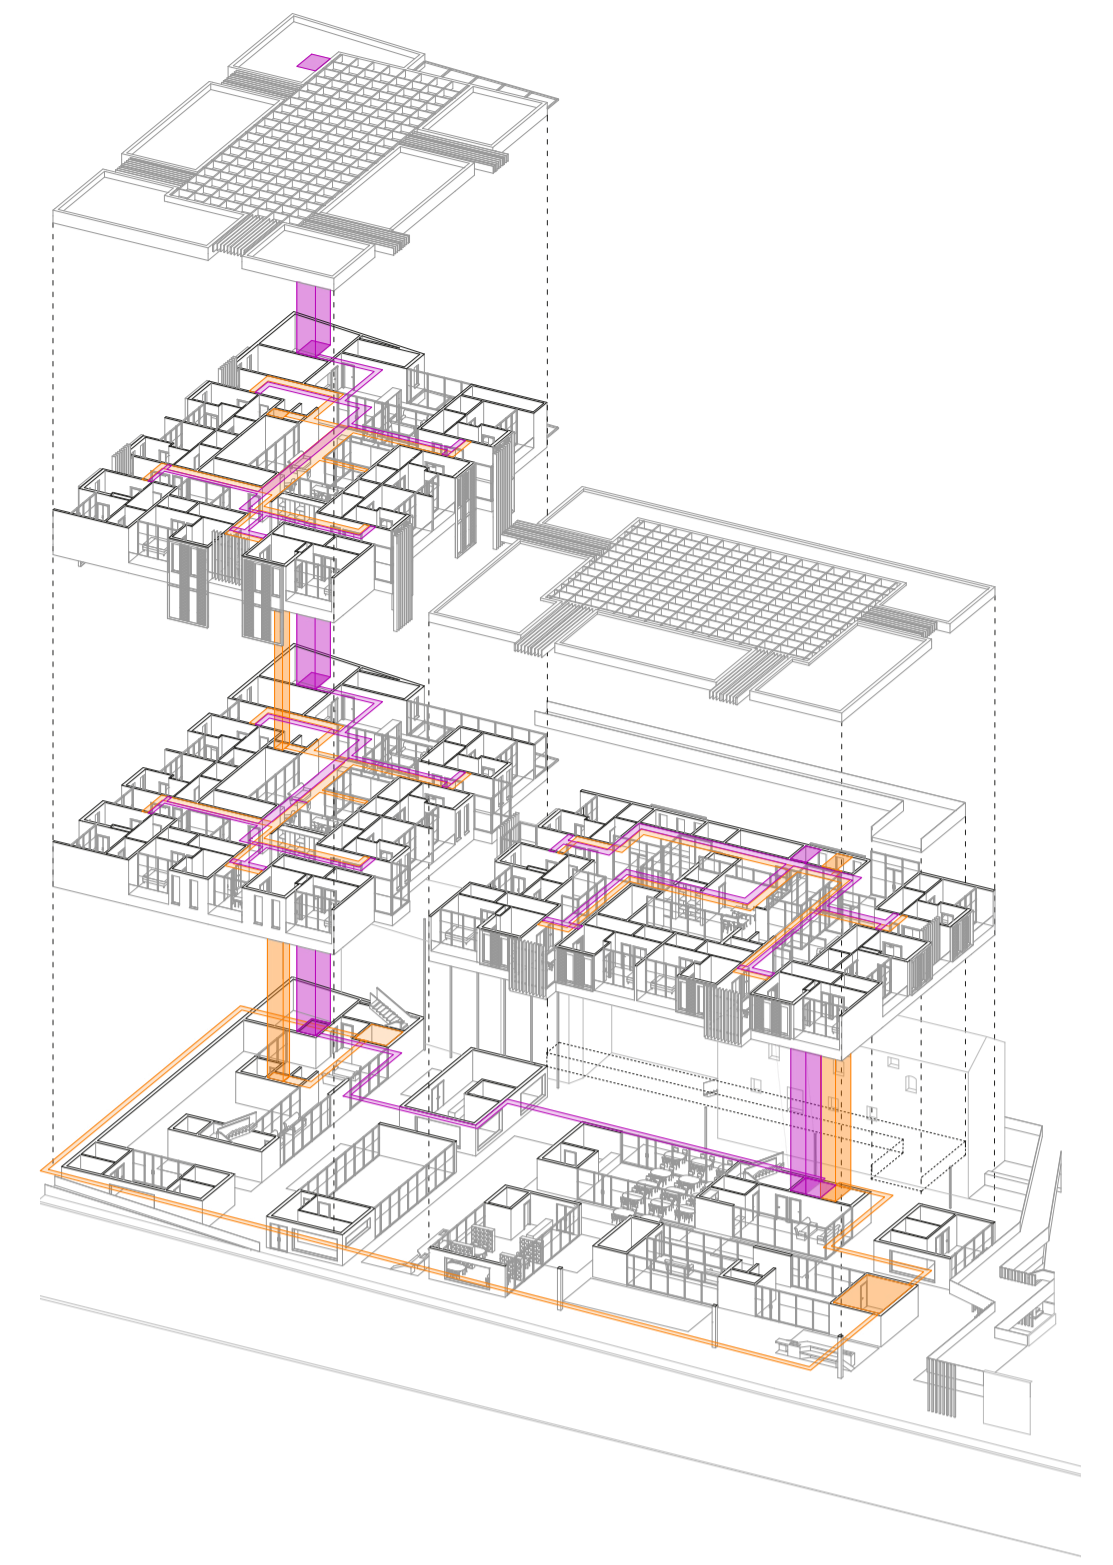


CV-1

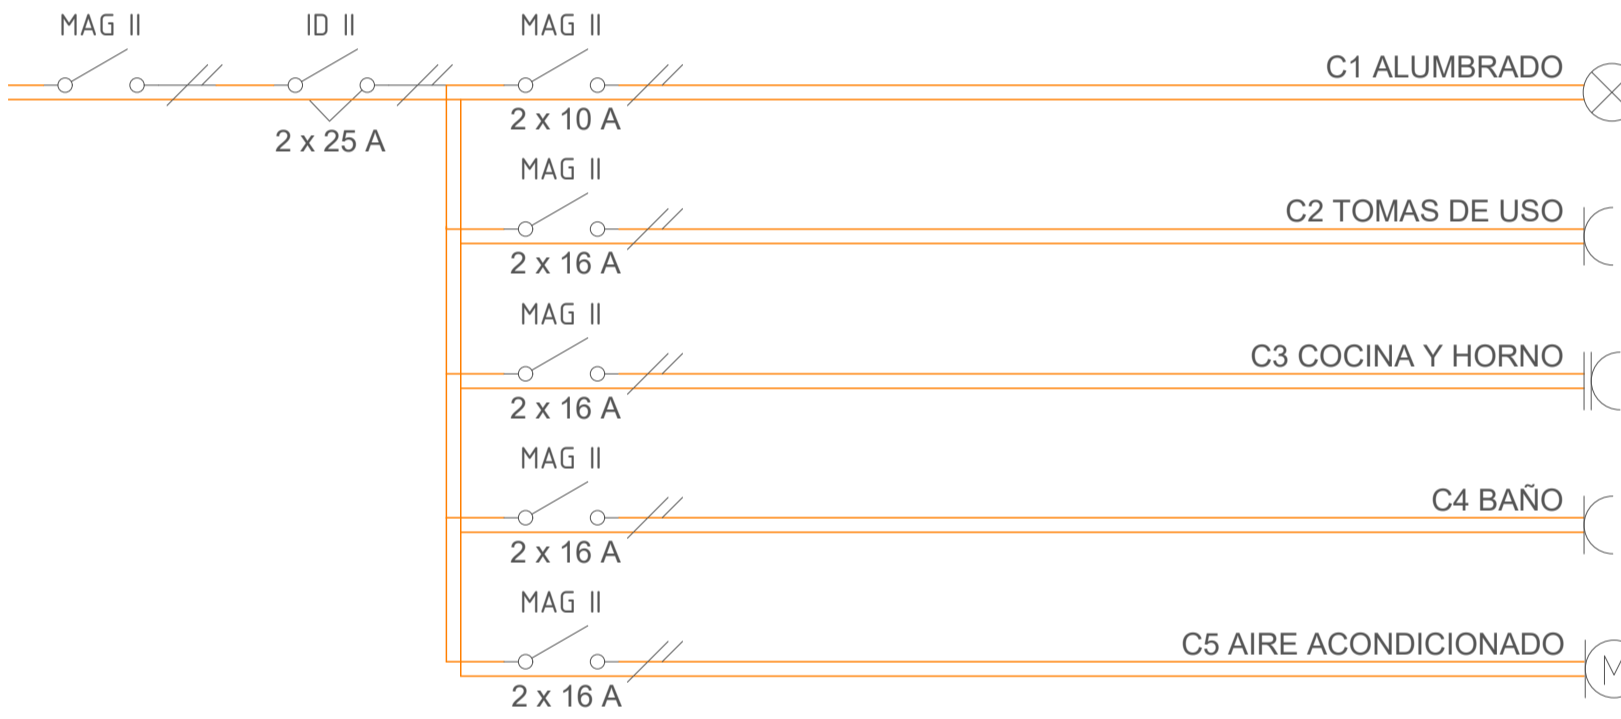


CUADRO GENERAL DE VIVIENDA

RED ELECTRICA	BASE DE FUERZA DE 16A SCHUKO (1,20 m del suelo)	INTERRUPTOR MAGNETOTERMICO
RED ALTA TENSION	BASE DE FUERZA DE 16A SCHUKO (2 m del suelo)	INTERRUPTOR DIFERENCIAL
CENTRO DE TRANSFORMACION	BASE DE FUERZA DE 25A SCHUKO	CONTACTOR
ARQUETAS	LUMINARIA LED (18 W) (PARED)	CIRCUITO TRIFASICO
CGP PROTECCION	LUMINARIA LED (18 W) (EMPOTRADO, ALTURA 1.1 m DEL SUELO)	CIRCUITO MONOFASICO
CG CUADRO GENERAL	CUADRO GENERAL	ZUMBADOR (SUPERFICIAL, ALTURA 2.2 m DEL SUELO)
CONTADORES		PULSADOR DE TIMBRE
BASE DE FUERZA DE 16A SCHUKO (0,3 m del suelo)		

RED DE TELECOMUNICACIONES	ARQUETAS
RITI RECINTO DE INSTALACIONES DE TELECOMUNICACIONES INFERIOR	REGISTRO DE TERMINACION DE RED
RS REGISTRO SECUNDARIO	PUNTO DE ACCESO DE USUARIO
RIT EQUIPO DE FILTRADO Y AMPLIACION DE SEÑAL	REPETIDOR WIFI

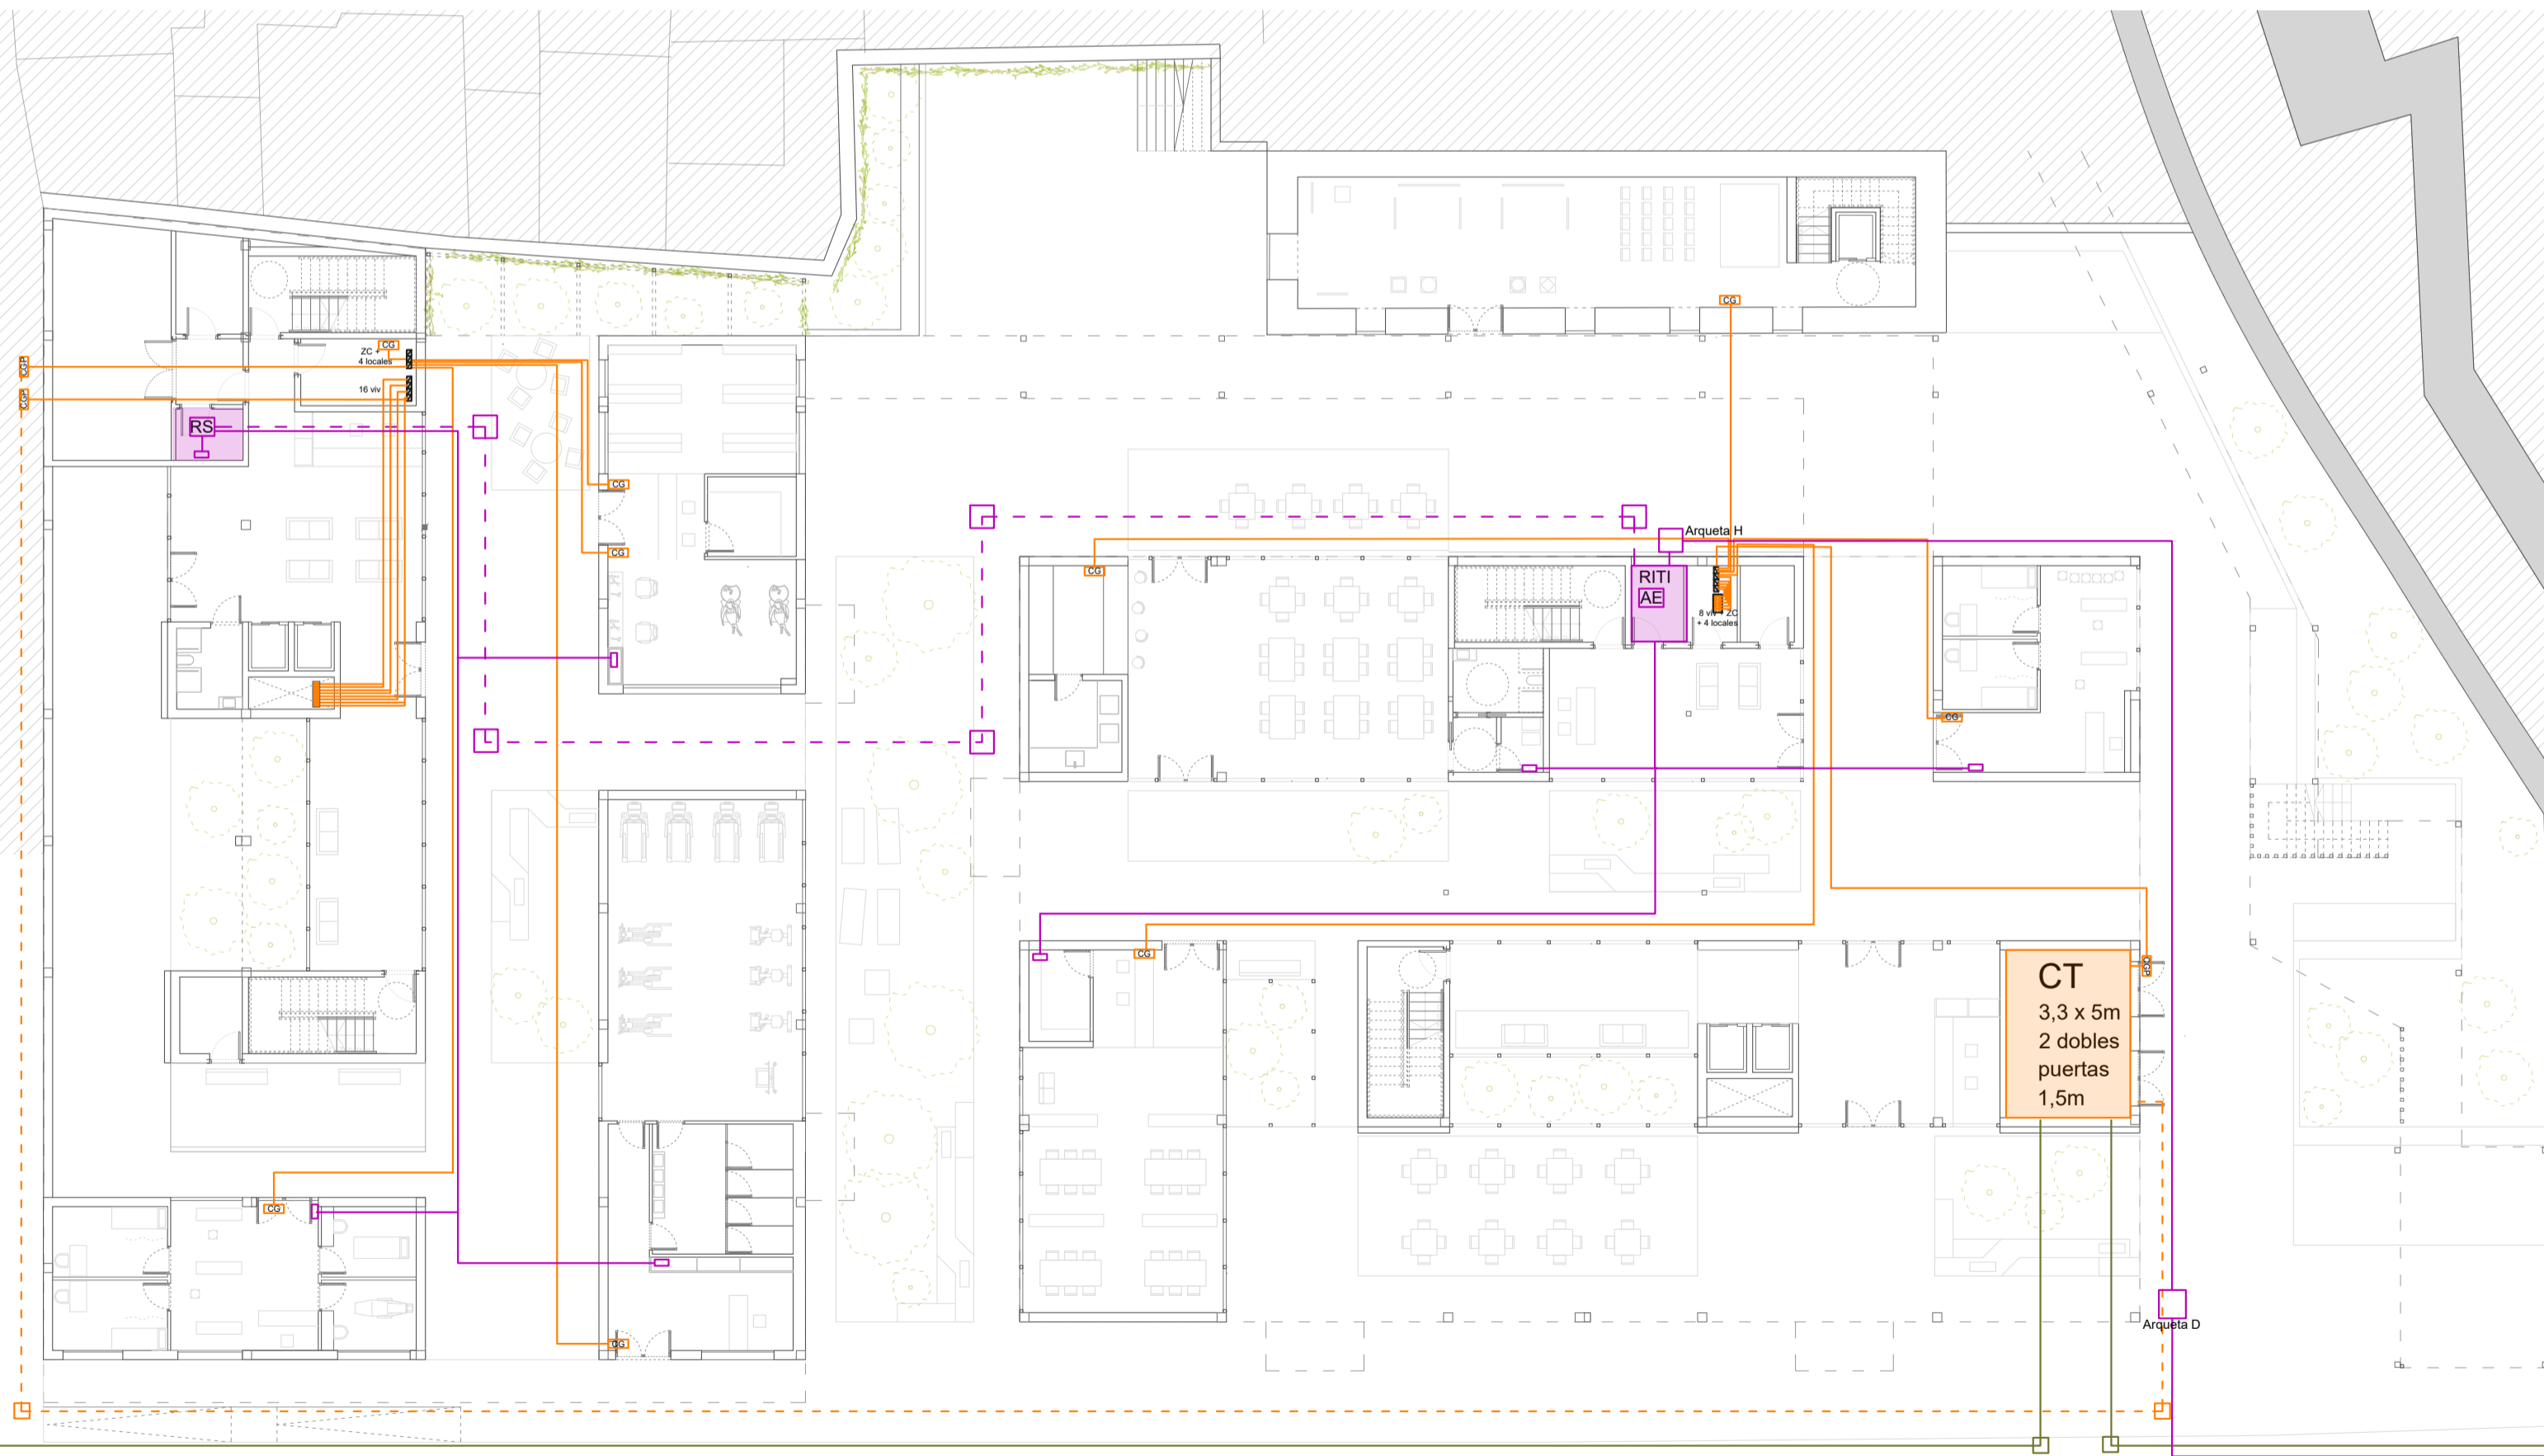

PLANTA BAJA (±0,00 m)

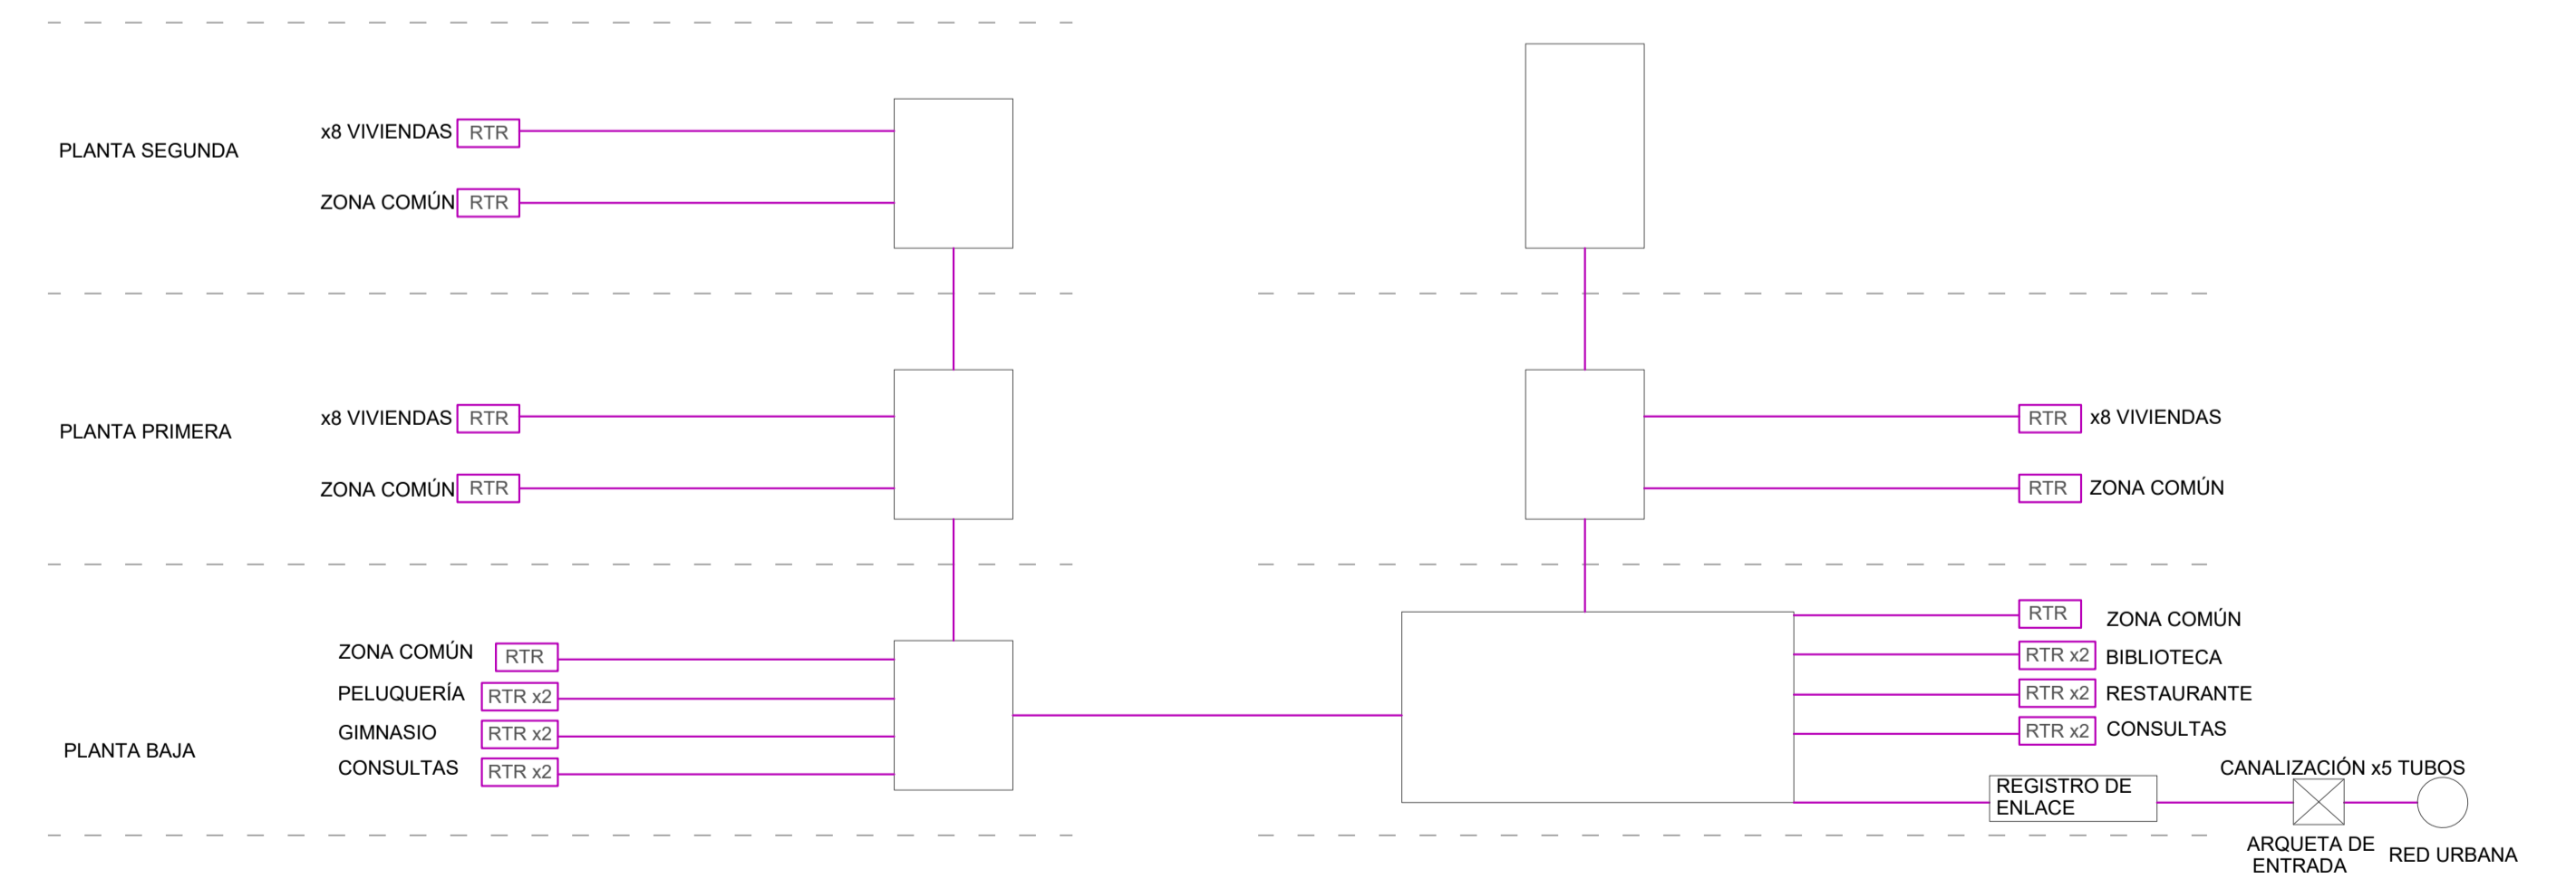

ESQUEMA RED DE TELECOMUNICACIONES