




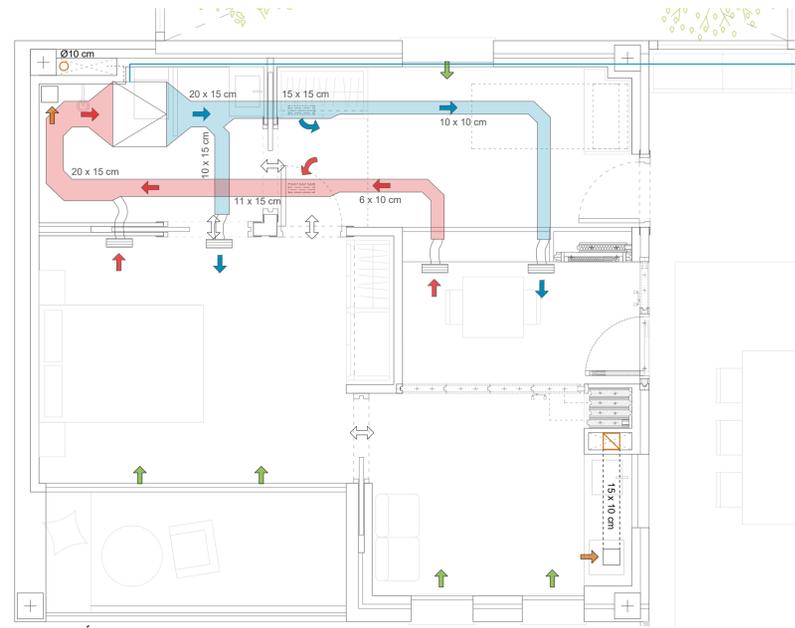


PLANTA PRIMERA (+3,60 m)

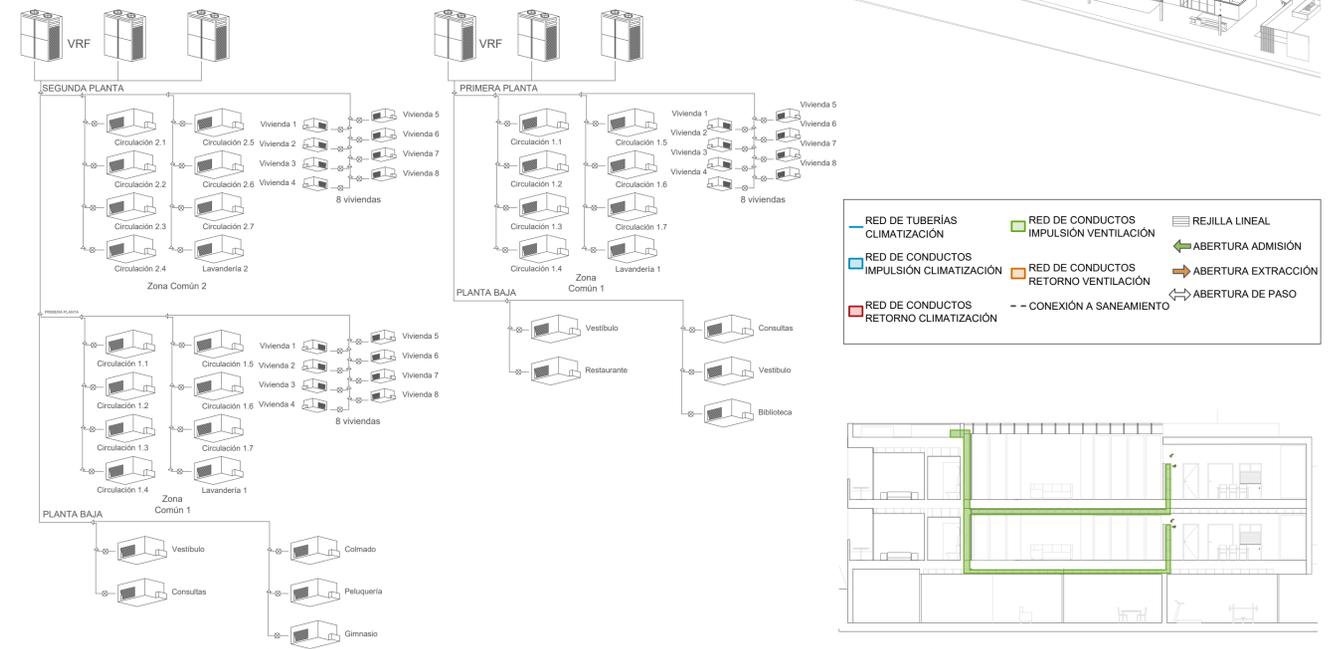


TIPOLOGÍA DE VIVIENDA 1:40

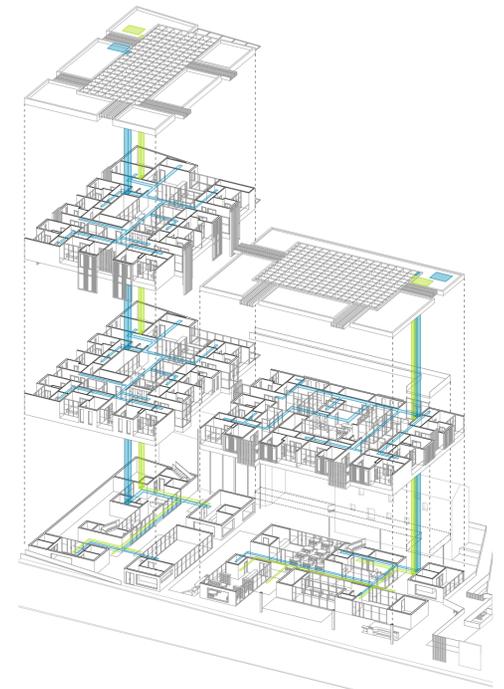


ESQUEMA RED DE CLIMATIZACIÓN

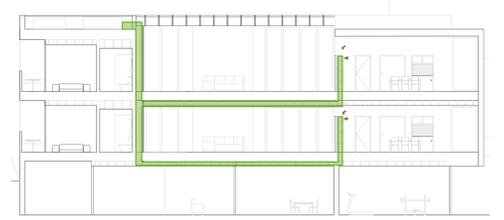

DISTRIBUCIÓN RED DE CONDUCTOS DE VENTILACIÓN

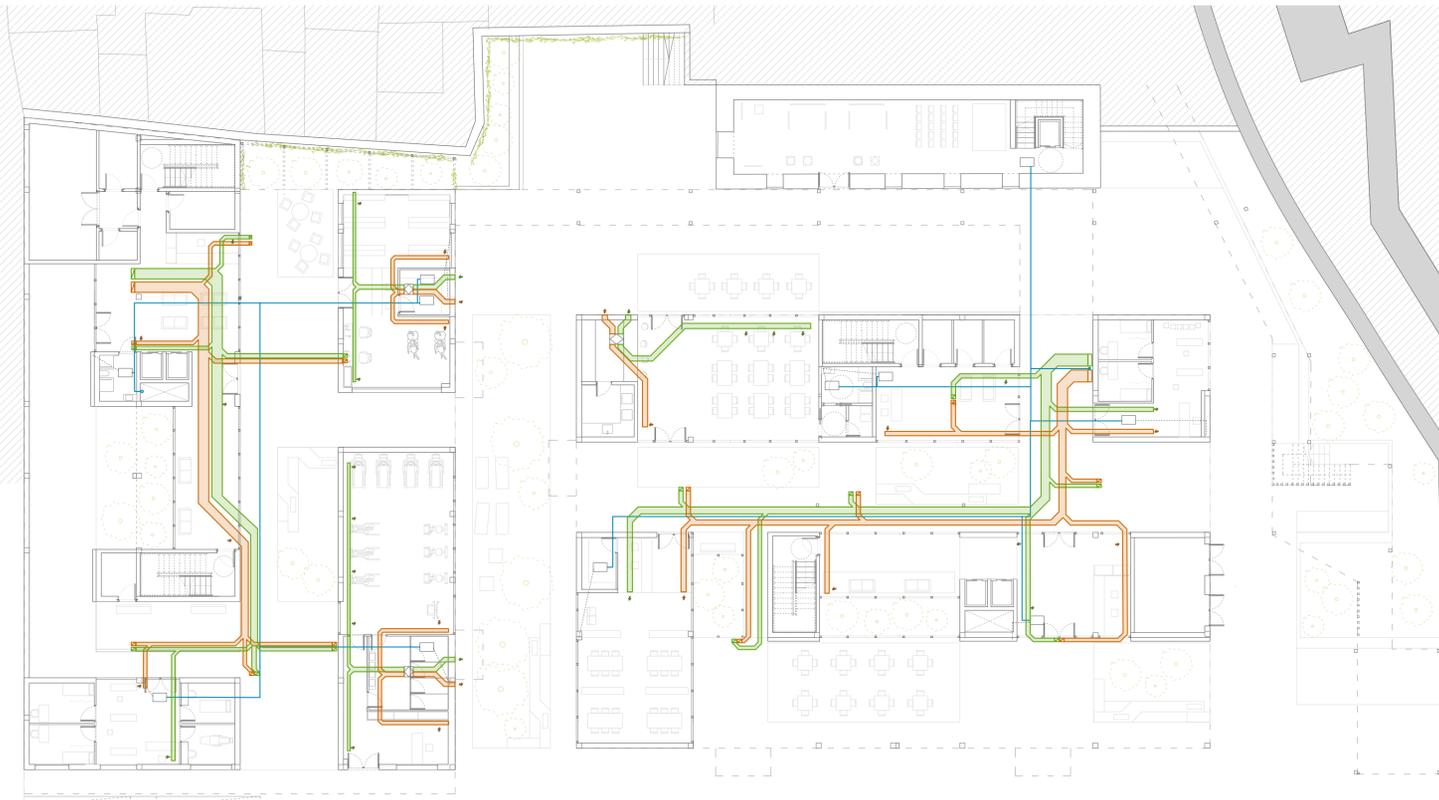

PLANTA BAJA (±0,00 m)

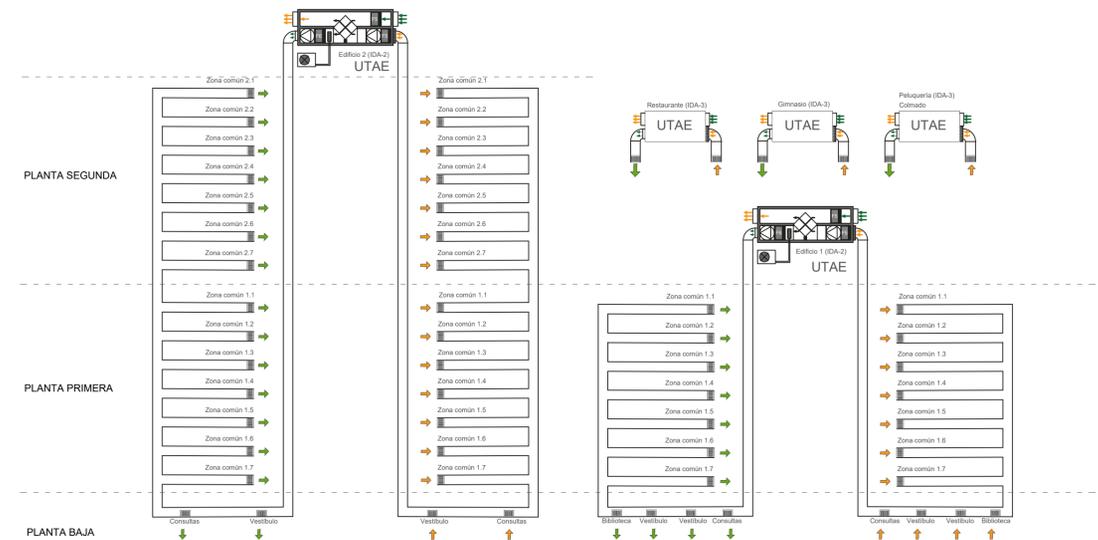

ESQUEMA RED DE VENTILACIÓN