


PLANTA PRIMERA (+3,60 m)



AXONOMETRÍA EXPLOTADA

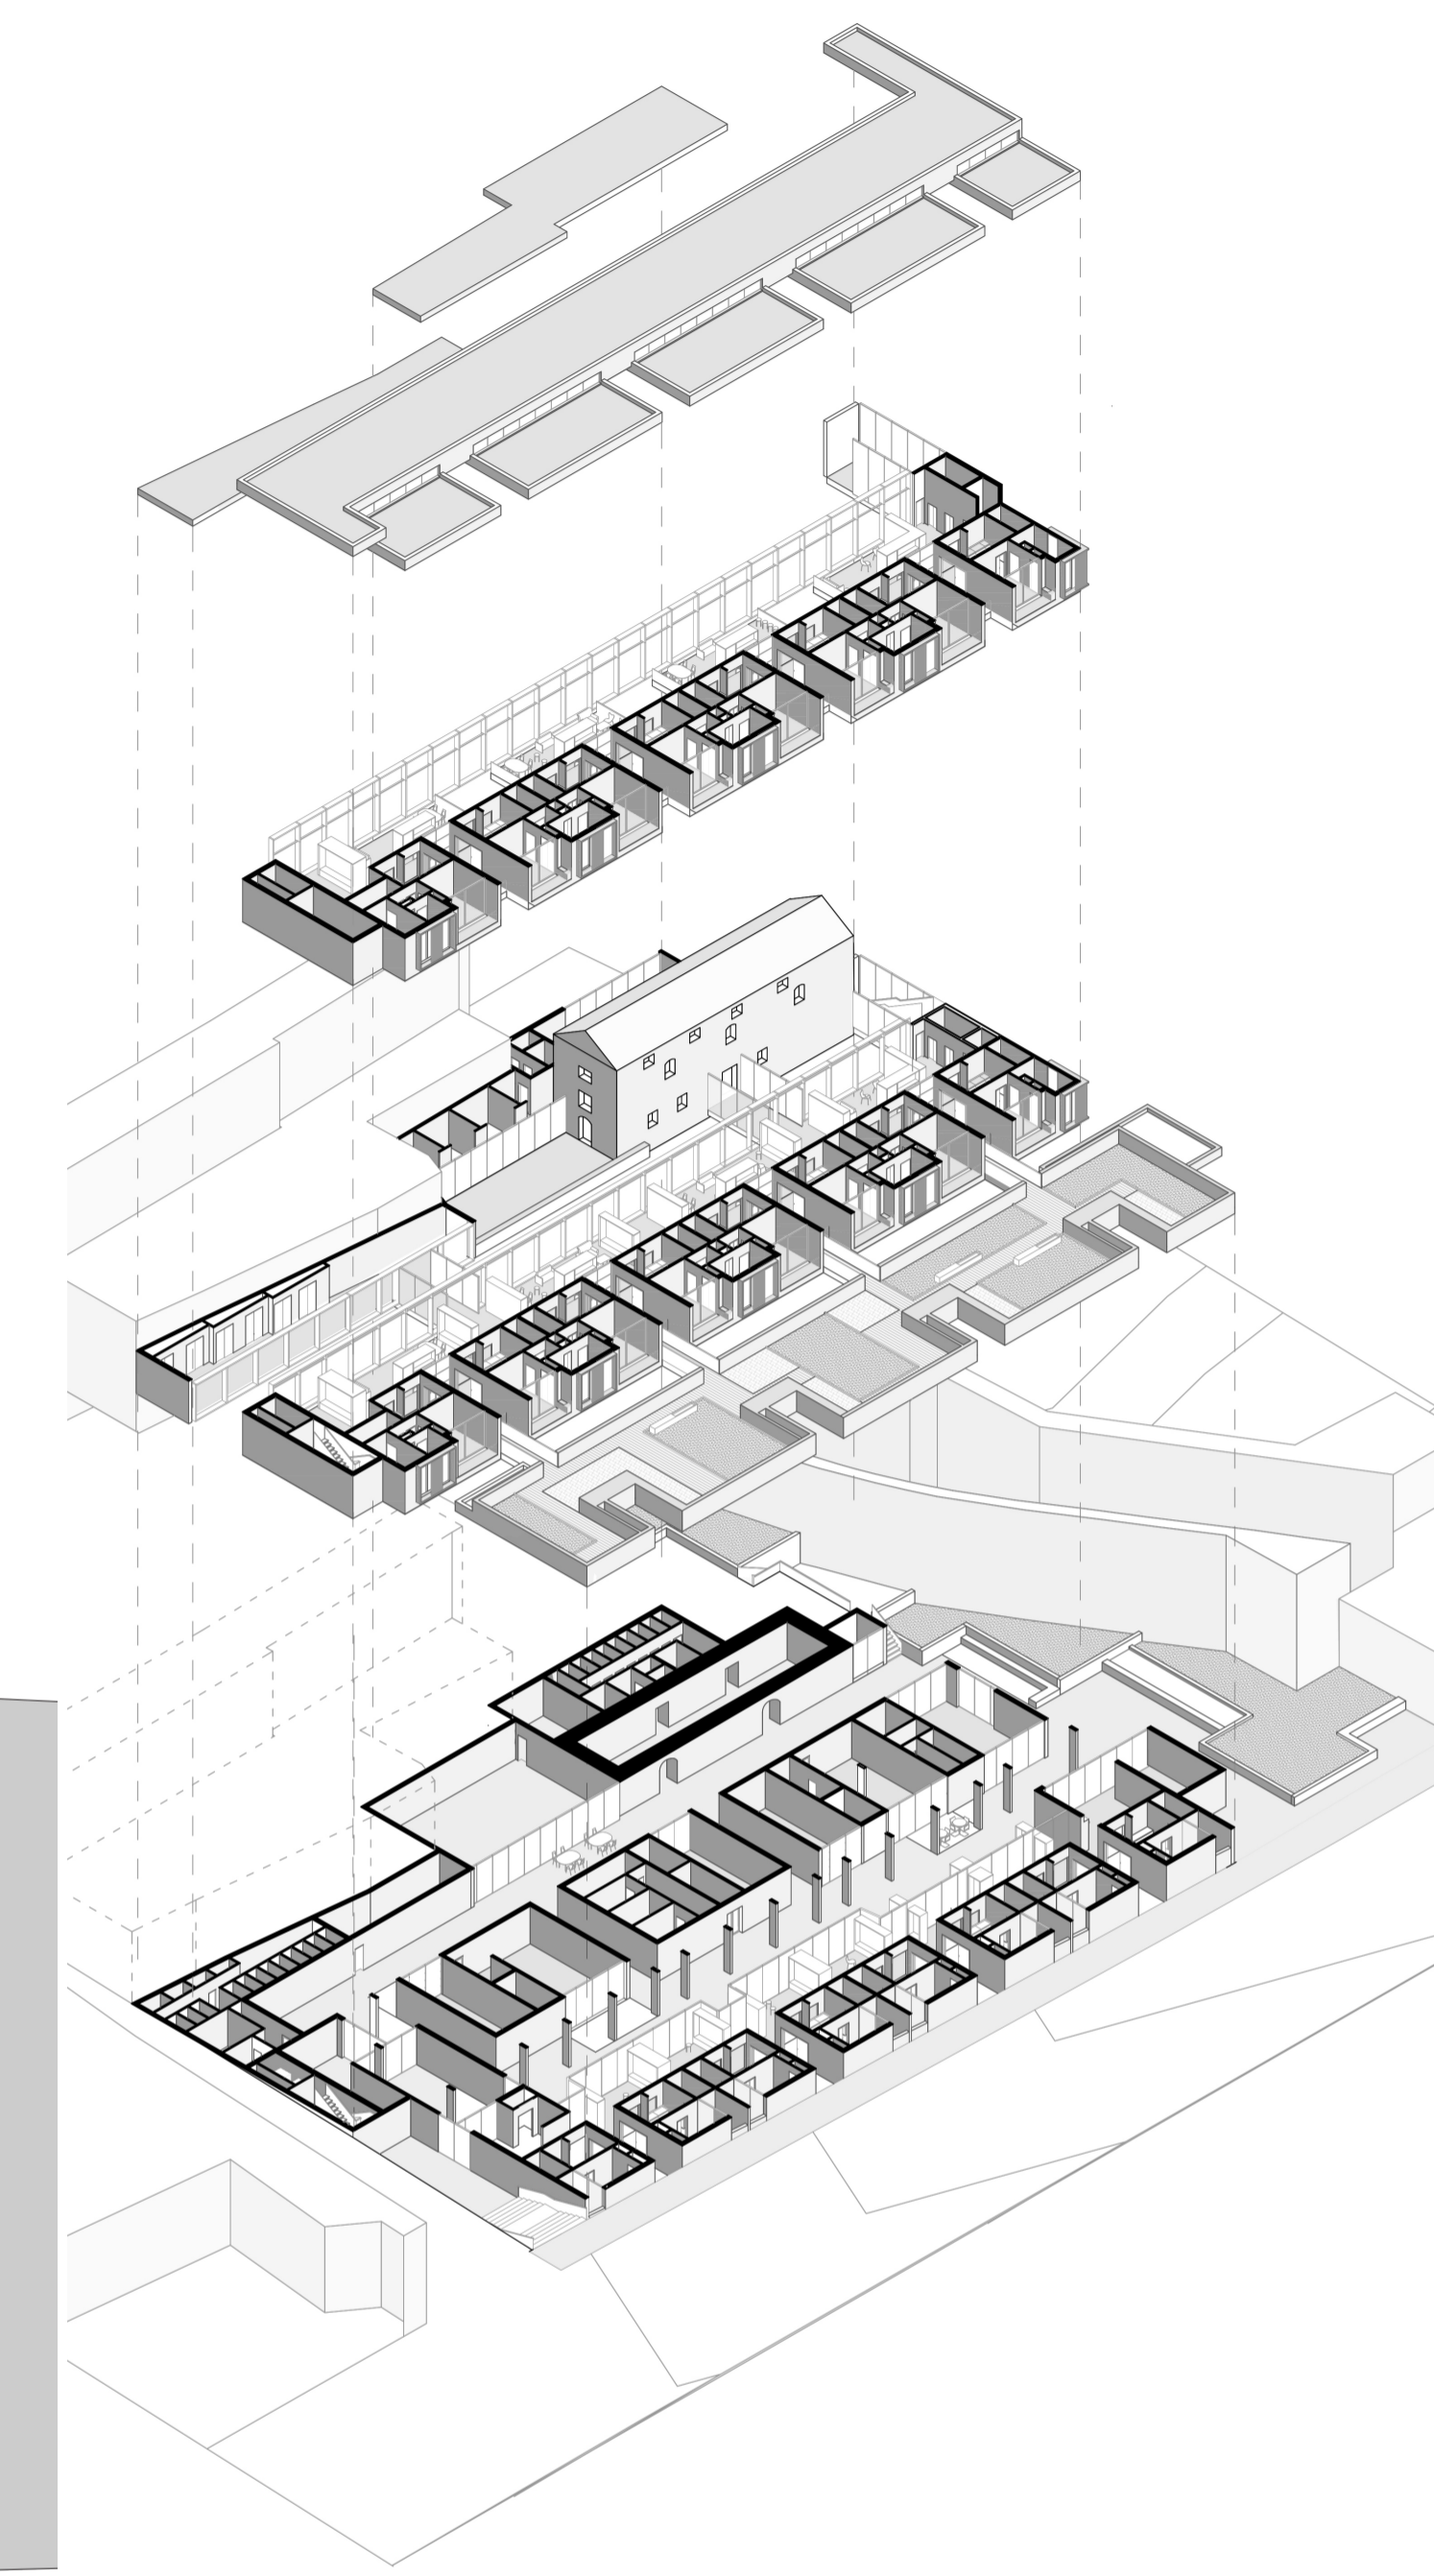

SECCIÓN TRANSVERSAL A-A'



VISTA GENERAL