



PLANTA SEGUNDA (+6,90 m)

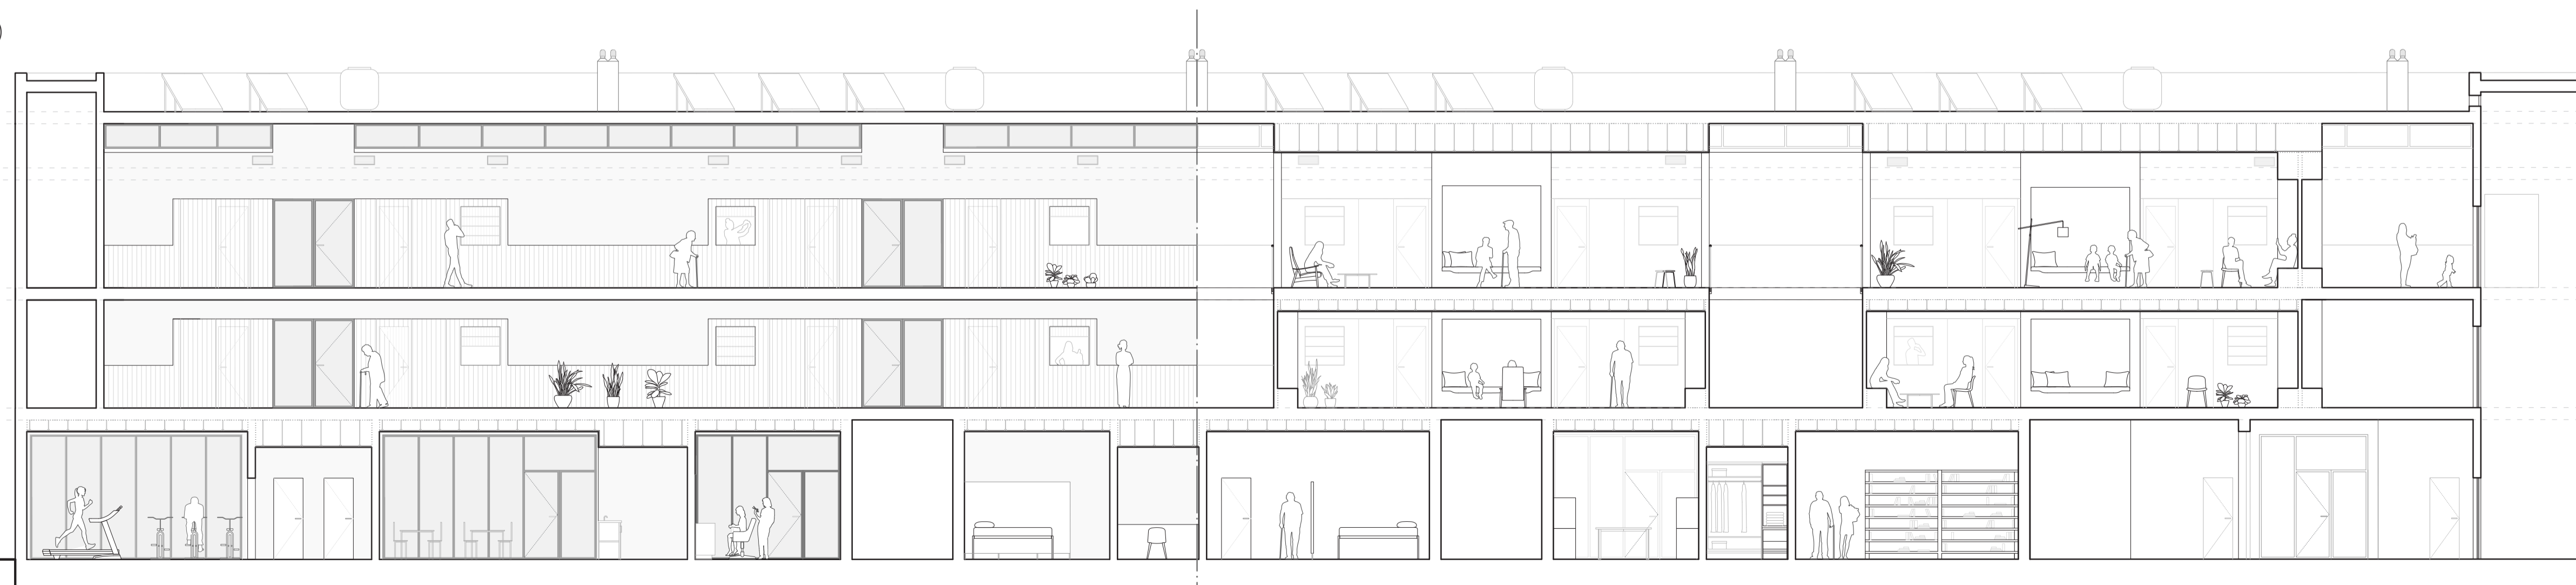

VISTA INTERIOR DÍA

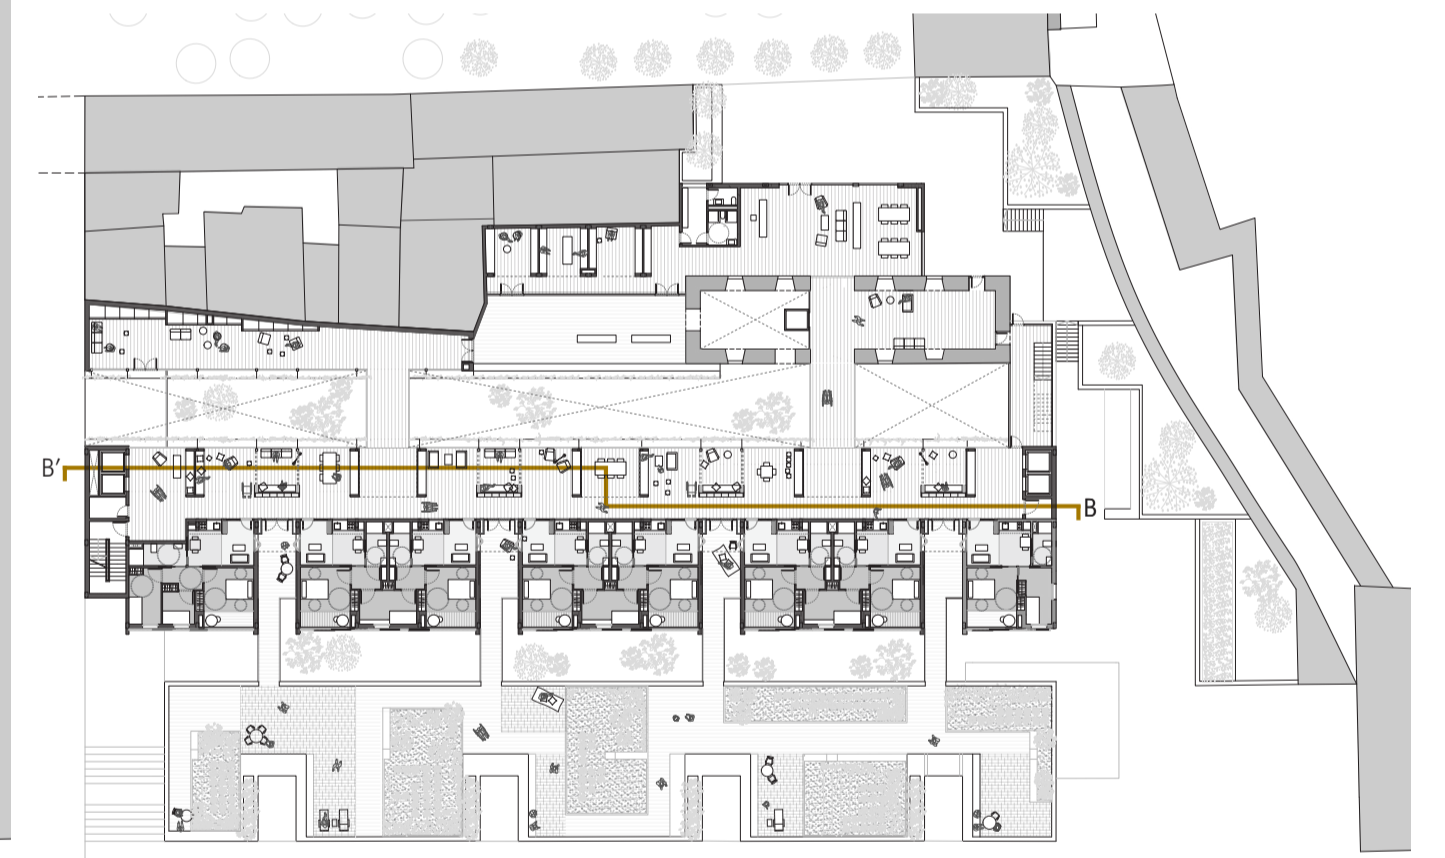

SECCIÓN LONGITUDINAL B-B' E: 1/100

