
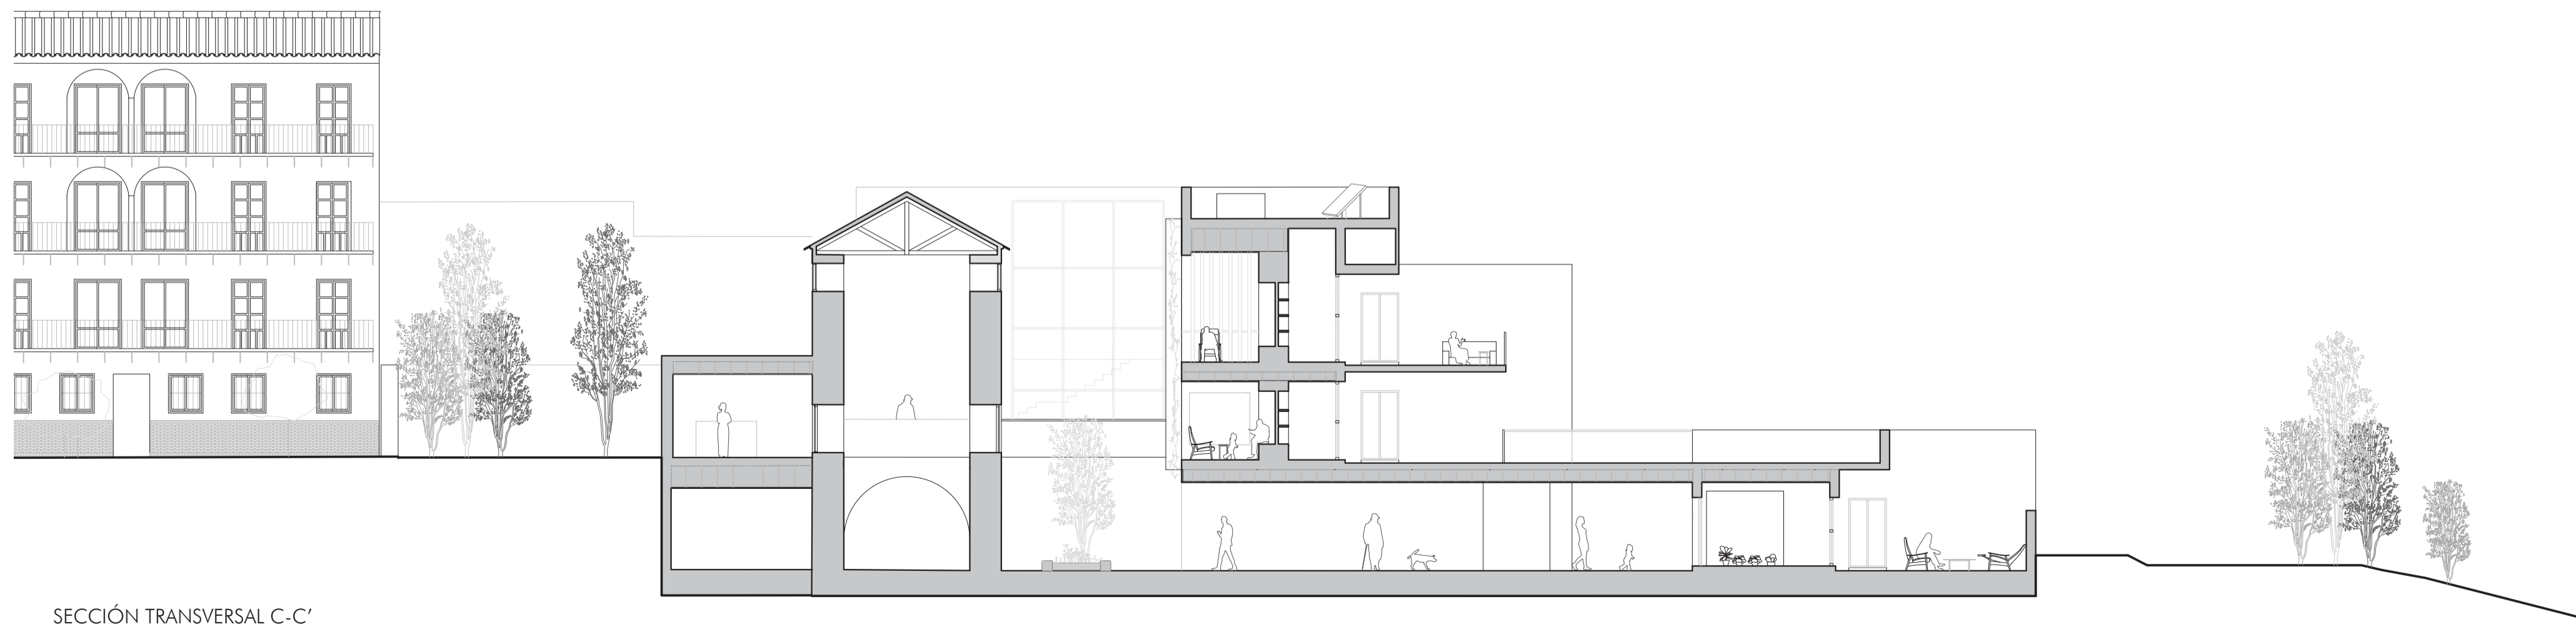


PLANTA BAJA (±0,00 m)

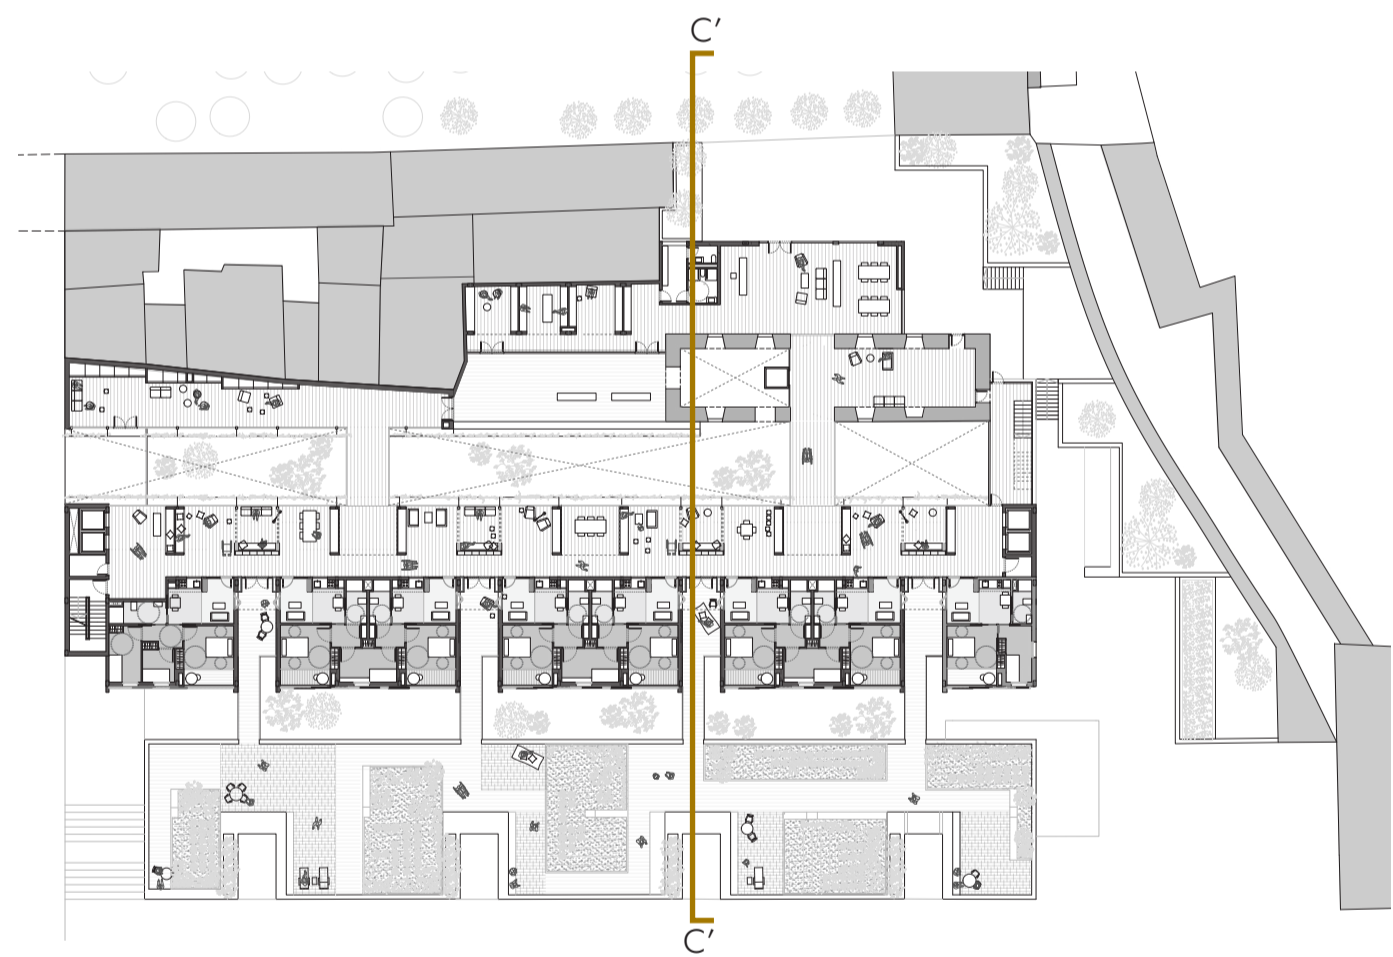

SECCIÓN TRANSVERSAL C-C'



IMAGEN EXTERIOR CALLE

