



PLANTA PRIMERA (+3,60 m)

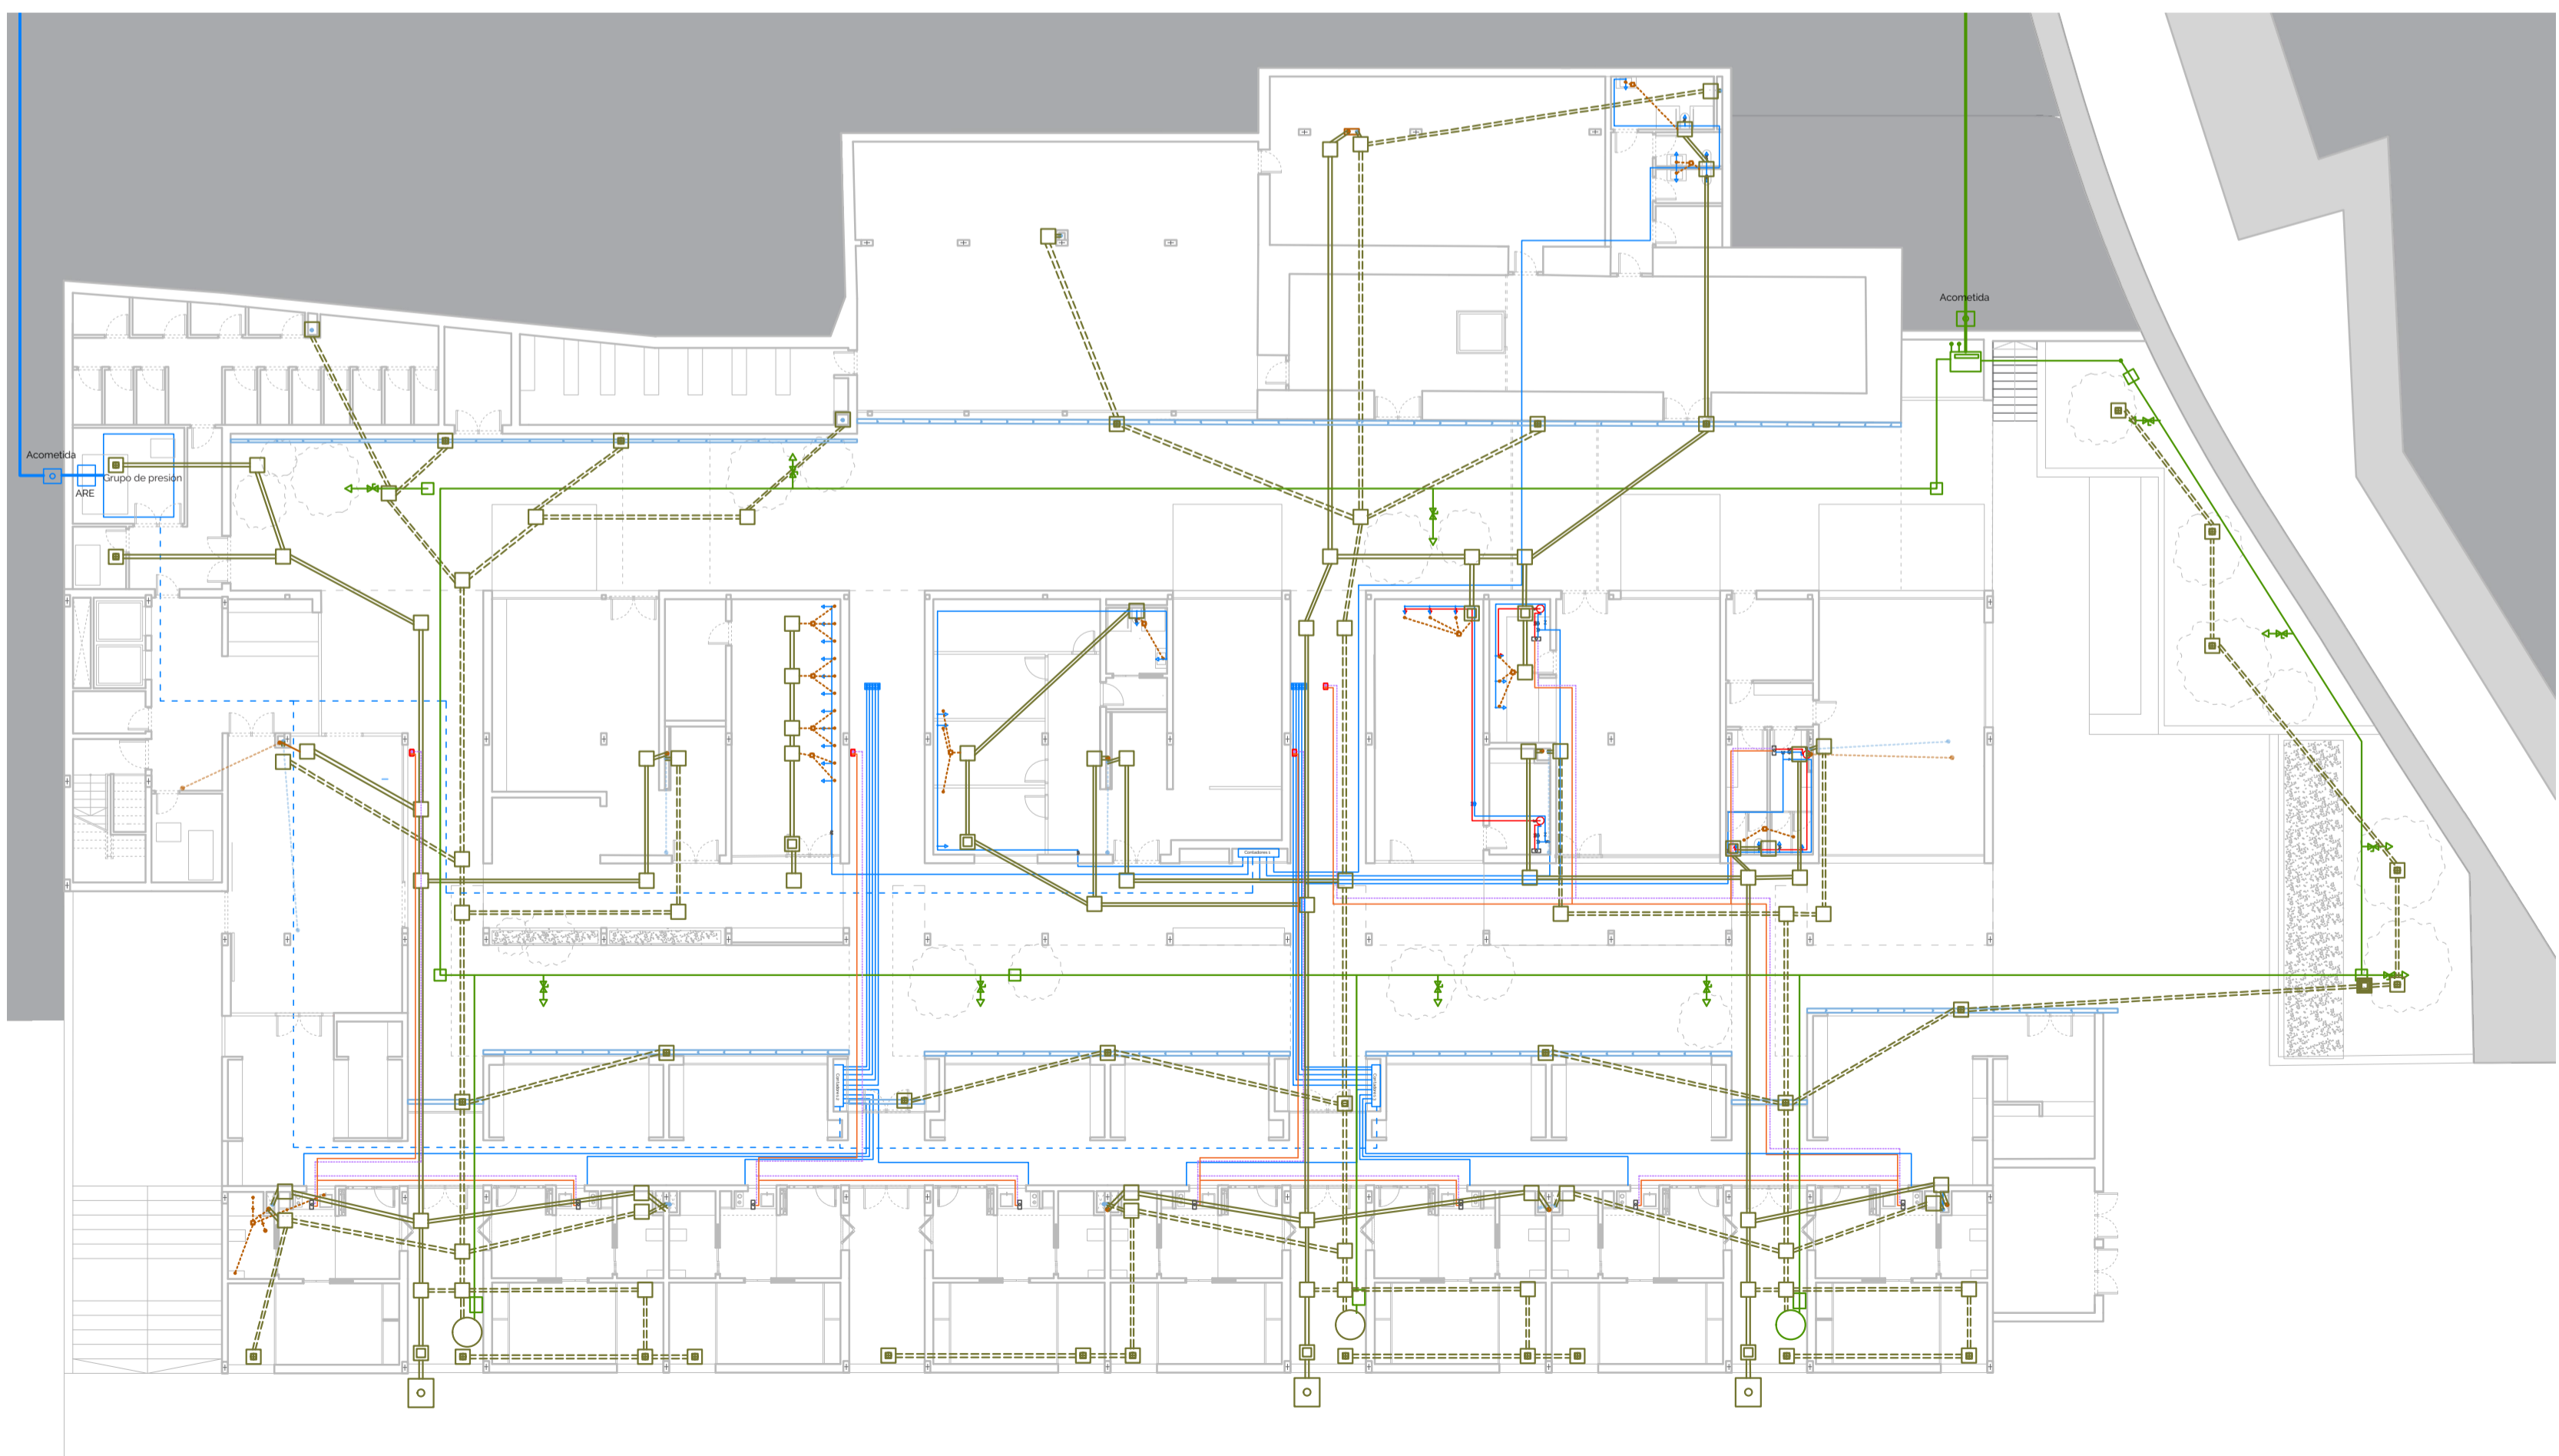



PLANTA BAJA (± 0,00 m)

VIVIENDA TIPO E: 1/50

- RED DE AGUA FRÍA
  - RED DE AGUA CALIENTE
  - - - IDA CIRCUITO ACS
  - - - RETORNO CIRCUITO ACS
  - RED DE RIEGO
  - ◁ GRIFO DE AGUA FRÍA
  - ◁ GRIFO HIDROMENCLADOR
  - ⊙ ACOMETIDA
  - ⊙ LLAVE DE BOLA
  - ⊙ CONTADOR
  - ⊙ FILTRO
  - ↑ GRIFO DE COMPROBACIÓN
  - ⊙ VÁLVULA ANTIRETORNO
  - DEPÓSITO ACUMULADOR
  - MANGUITO ANTIVIBRATORIO
  - ⊙ BOMBA
  - ⊙ MANÓMETRO
  - ⊙ VASO DE EXPANSIÓN
  - ⊙ TERMÓMETRO
  - ⊙ INTERCAMBIADOR
  - ⊙ VÁLVULA DE TRES VÍAS
- \*Material red de distribución general: HDPE  
Red vivienda: PEX
- RED RESIDUAL
  - RED PLUVIAL
  - BAJANTE RESIDUAL
  - BAJANTE PLUVIAL
  - SUMIDERO LINEAL
- \*Material red de distribución general PVC

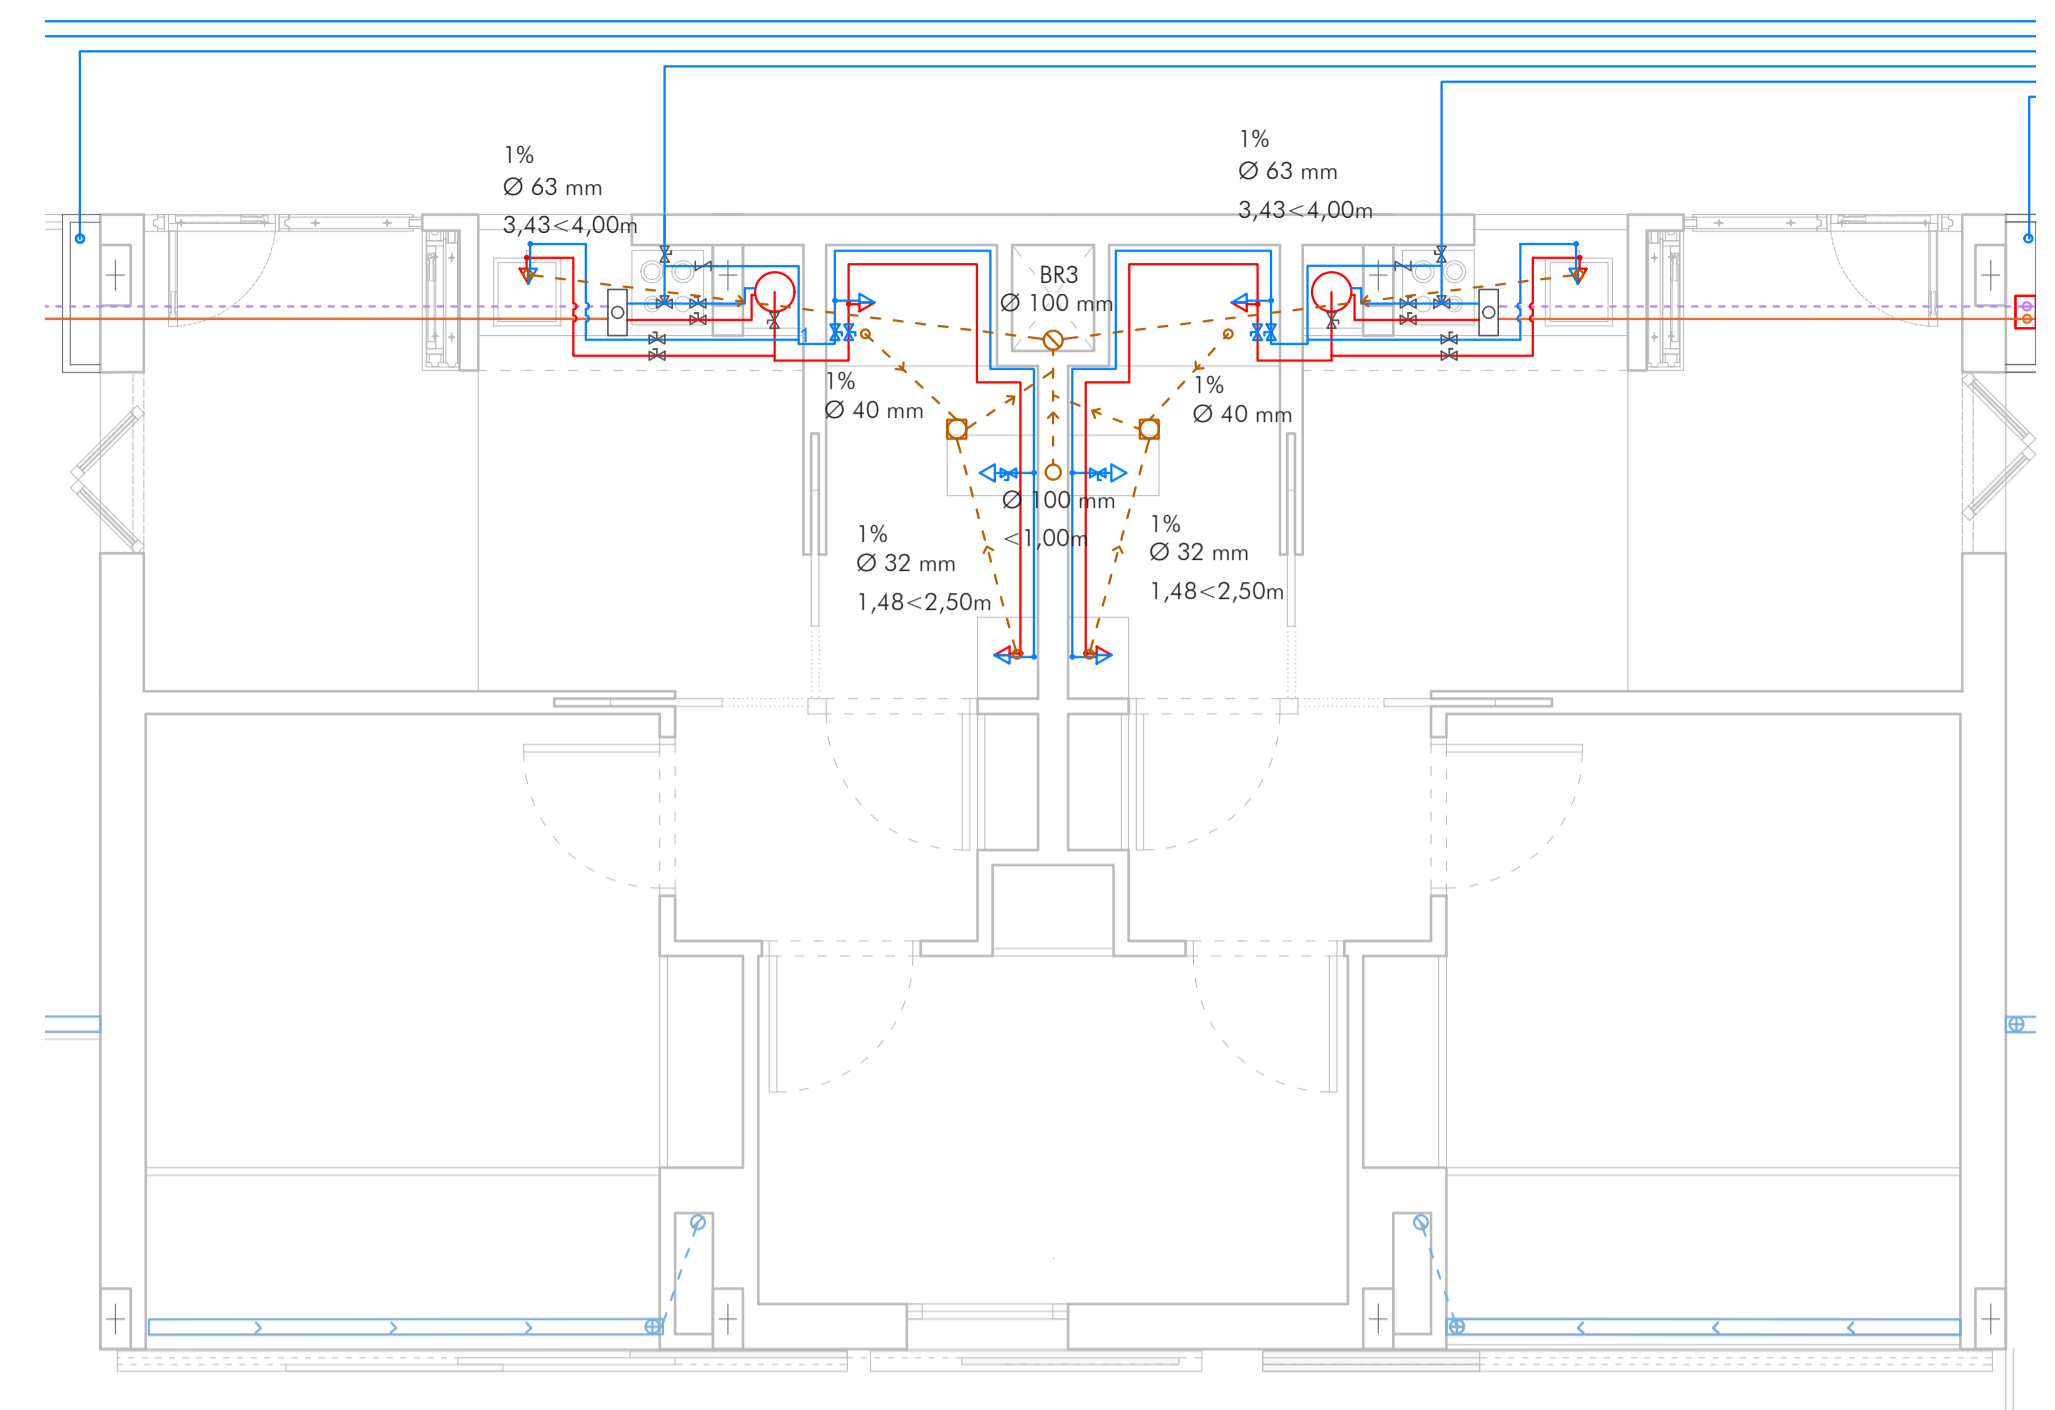

ESQUEMA DE PRINCIPIO FONTANERÍA Y CAPTACIÓN SOLAR

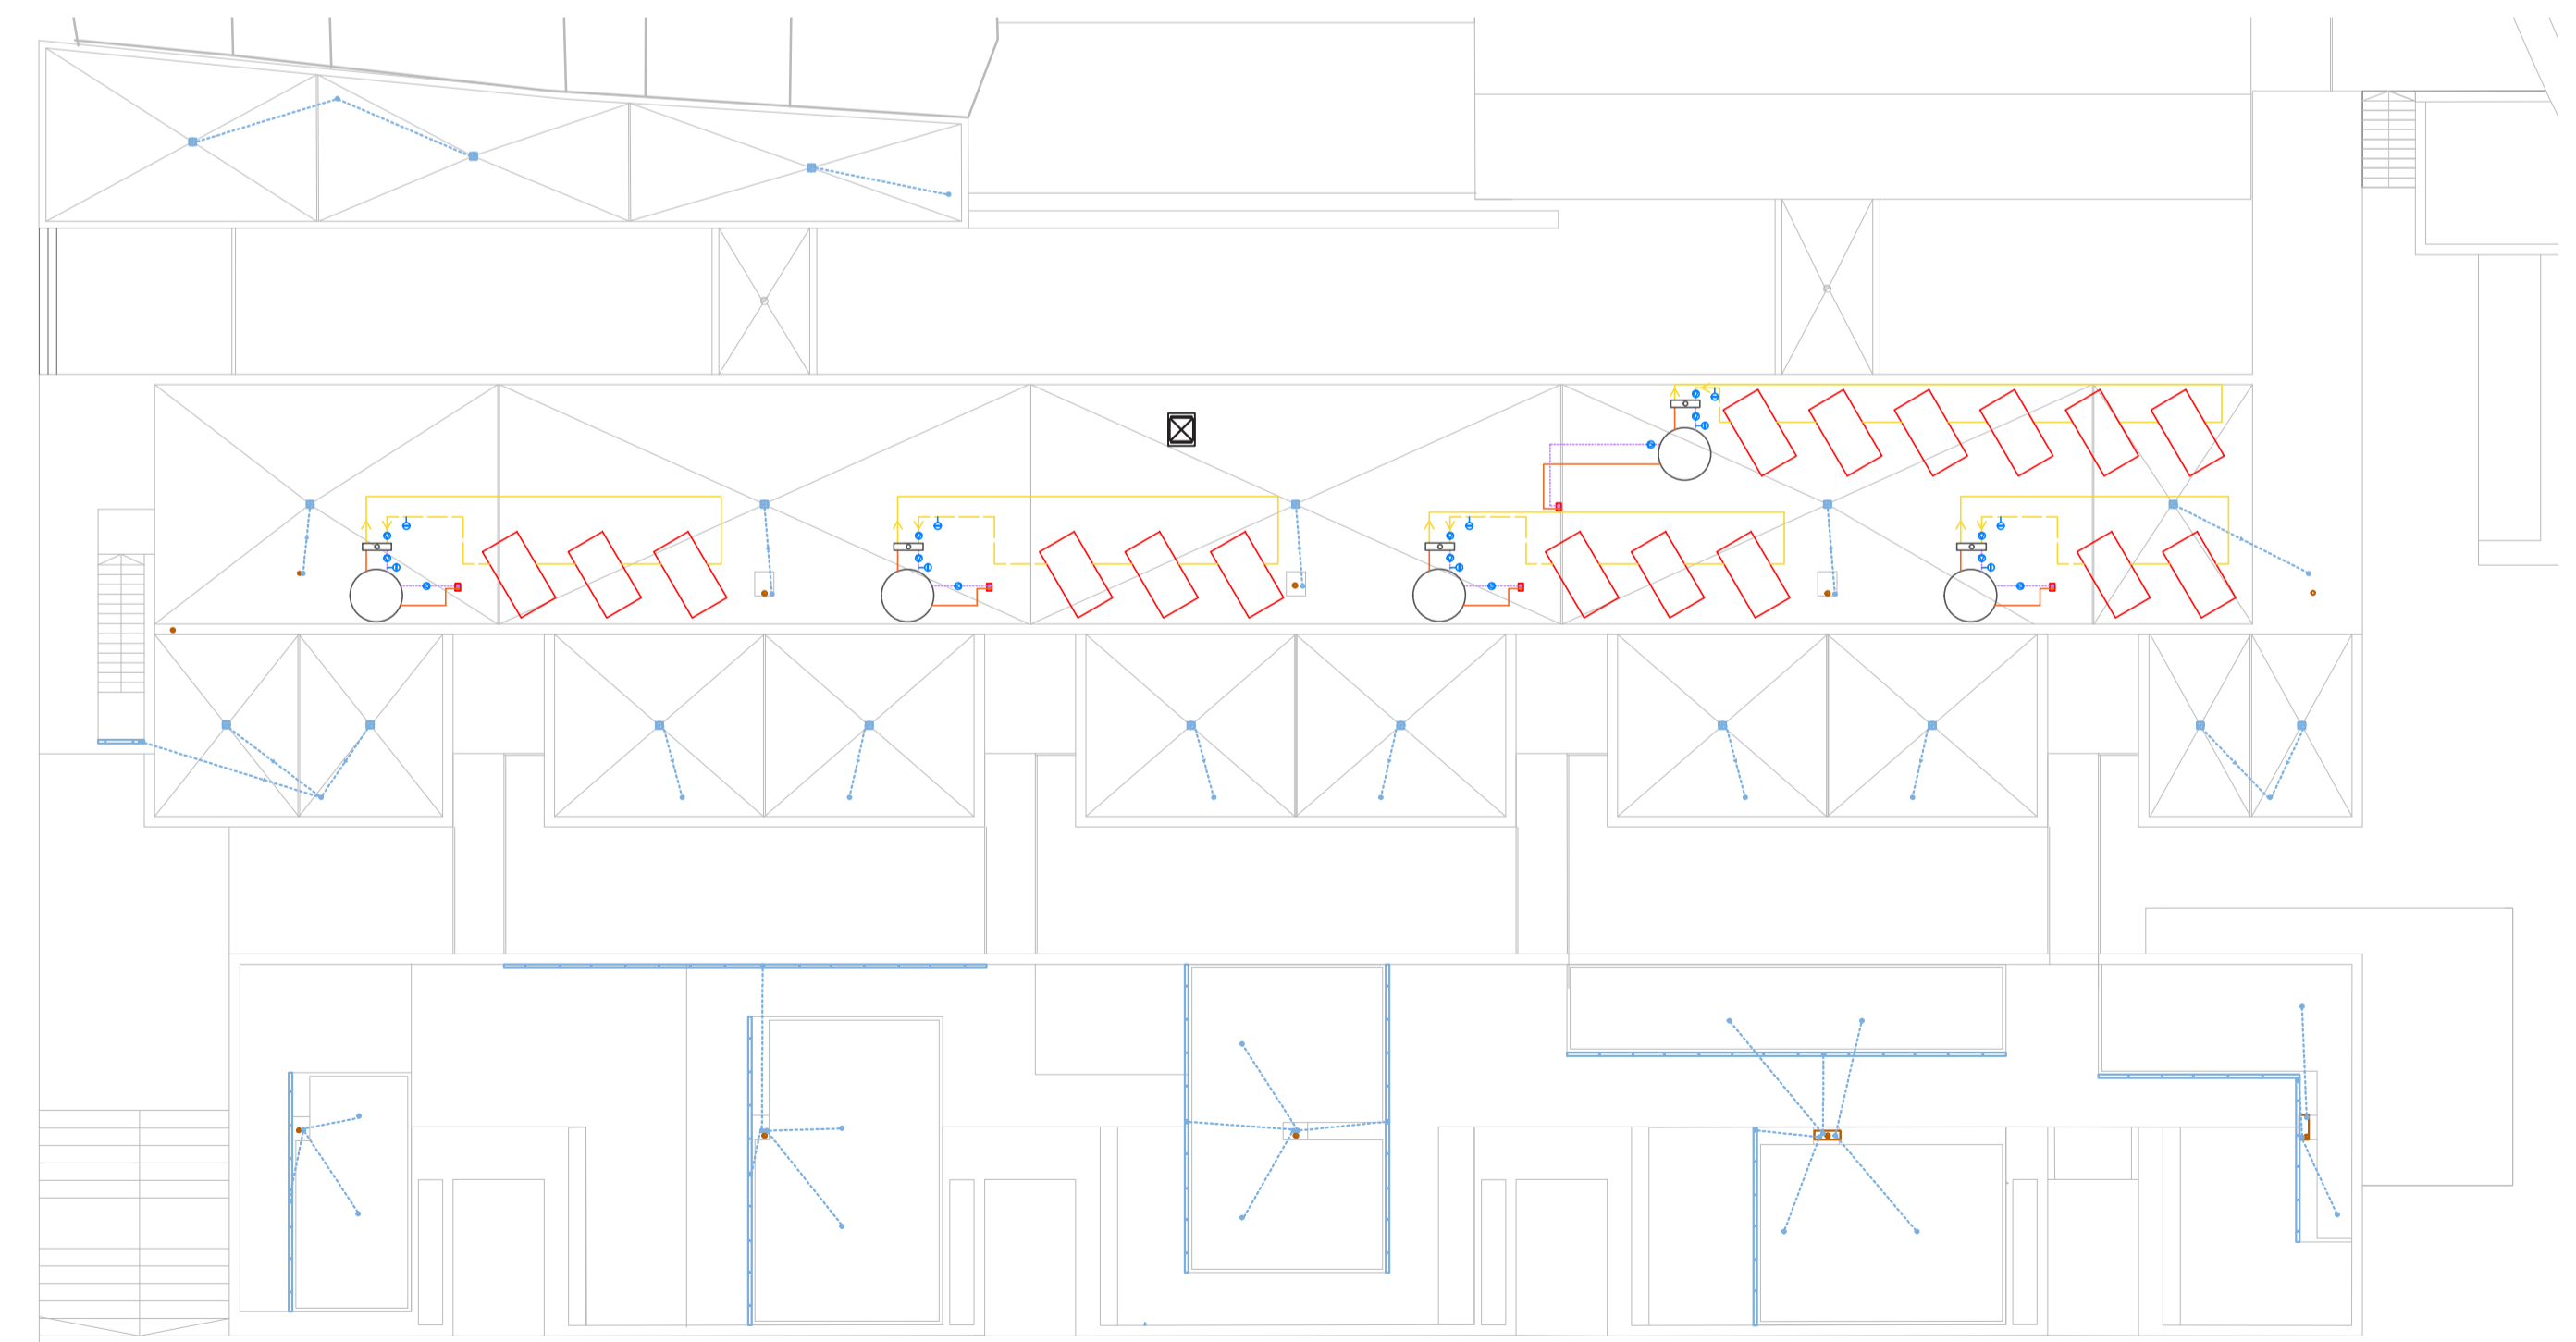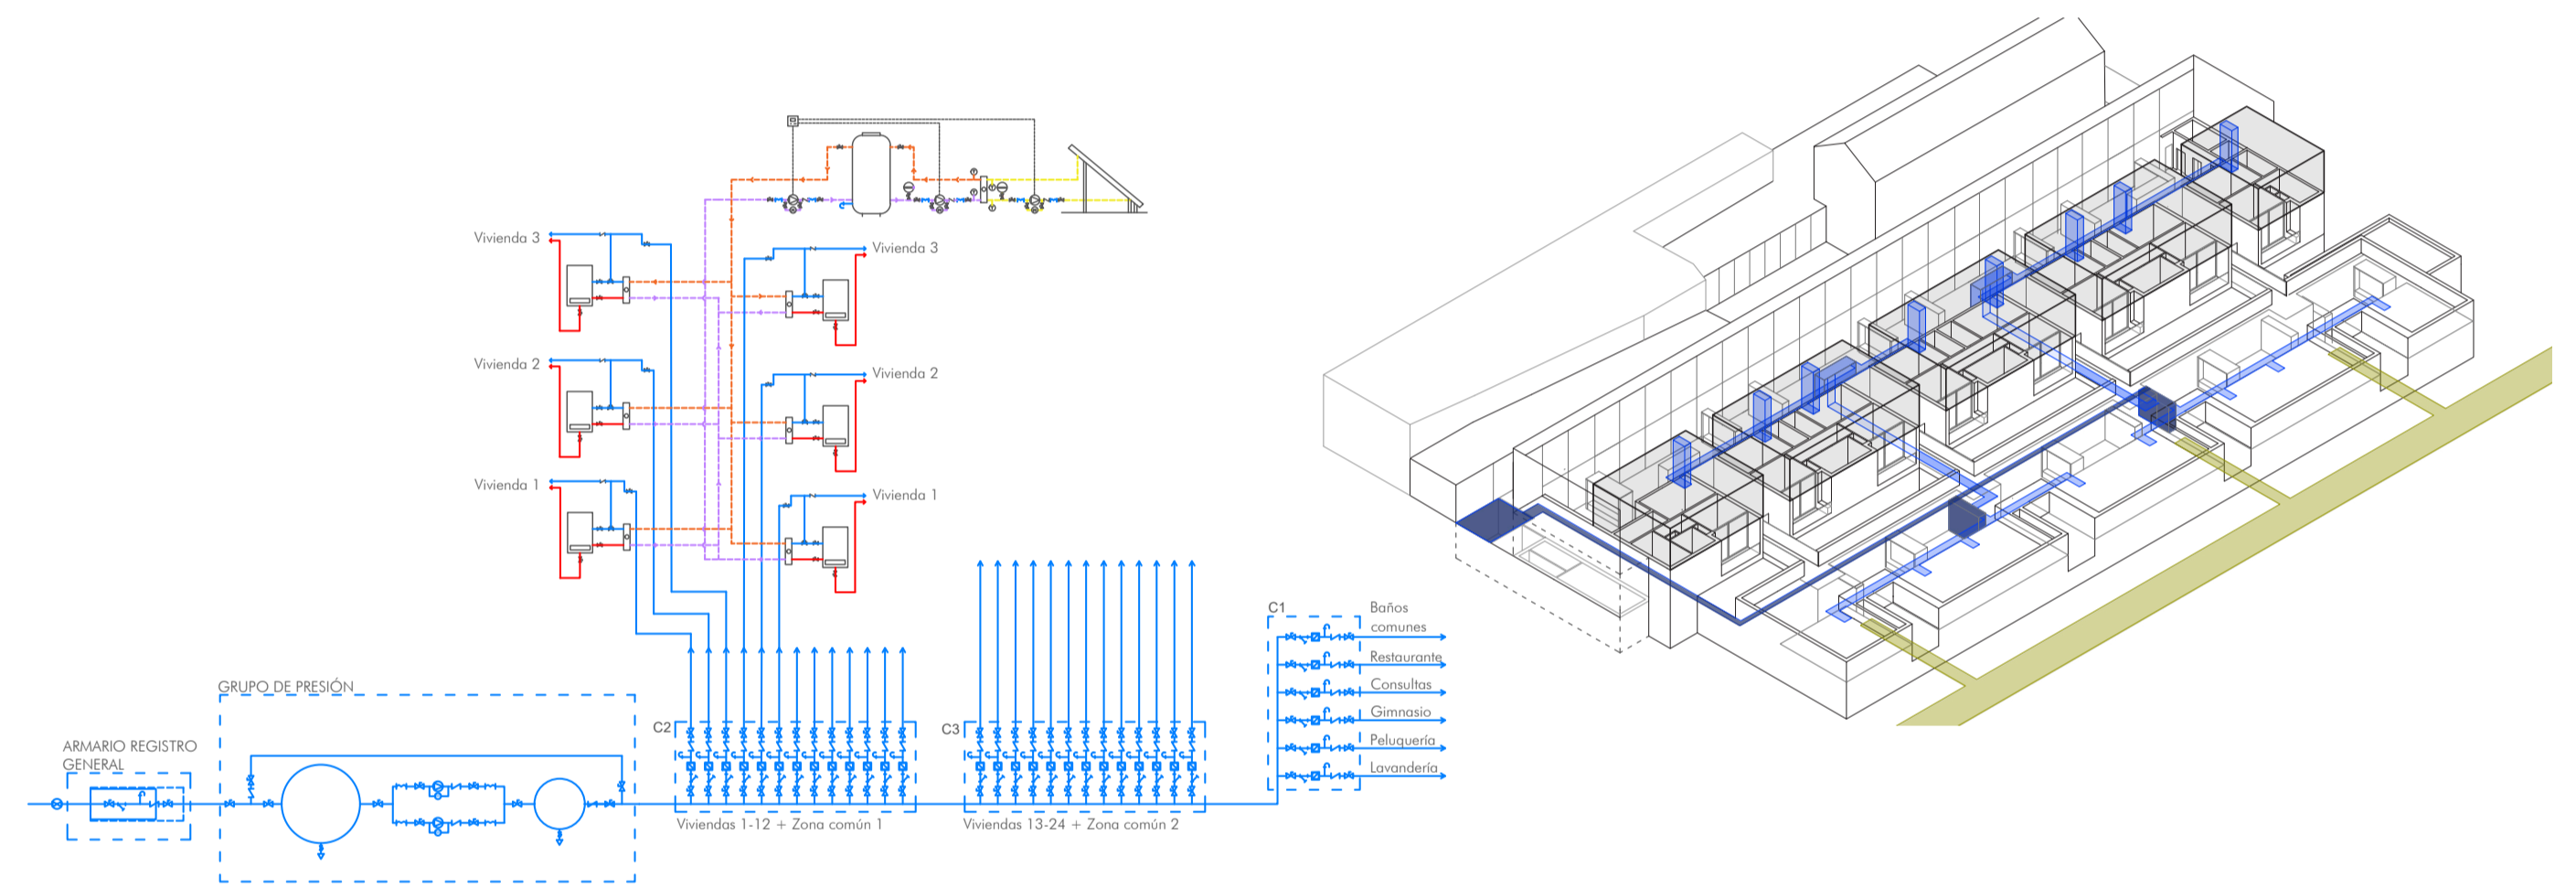

PLANTA CUBIERTA

