



PLANTA BAJA (+3,60 m)

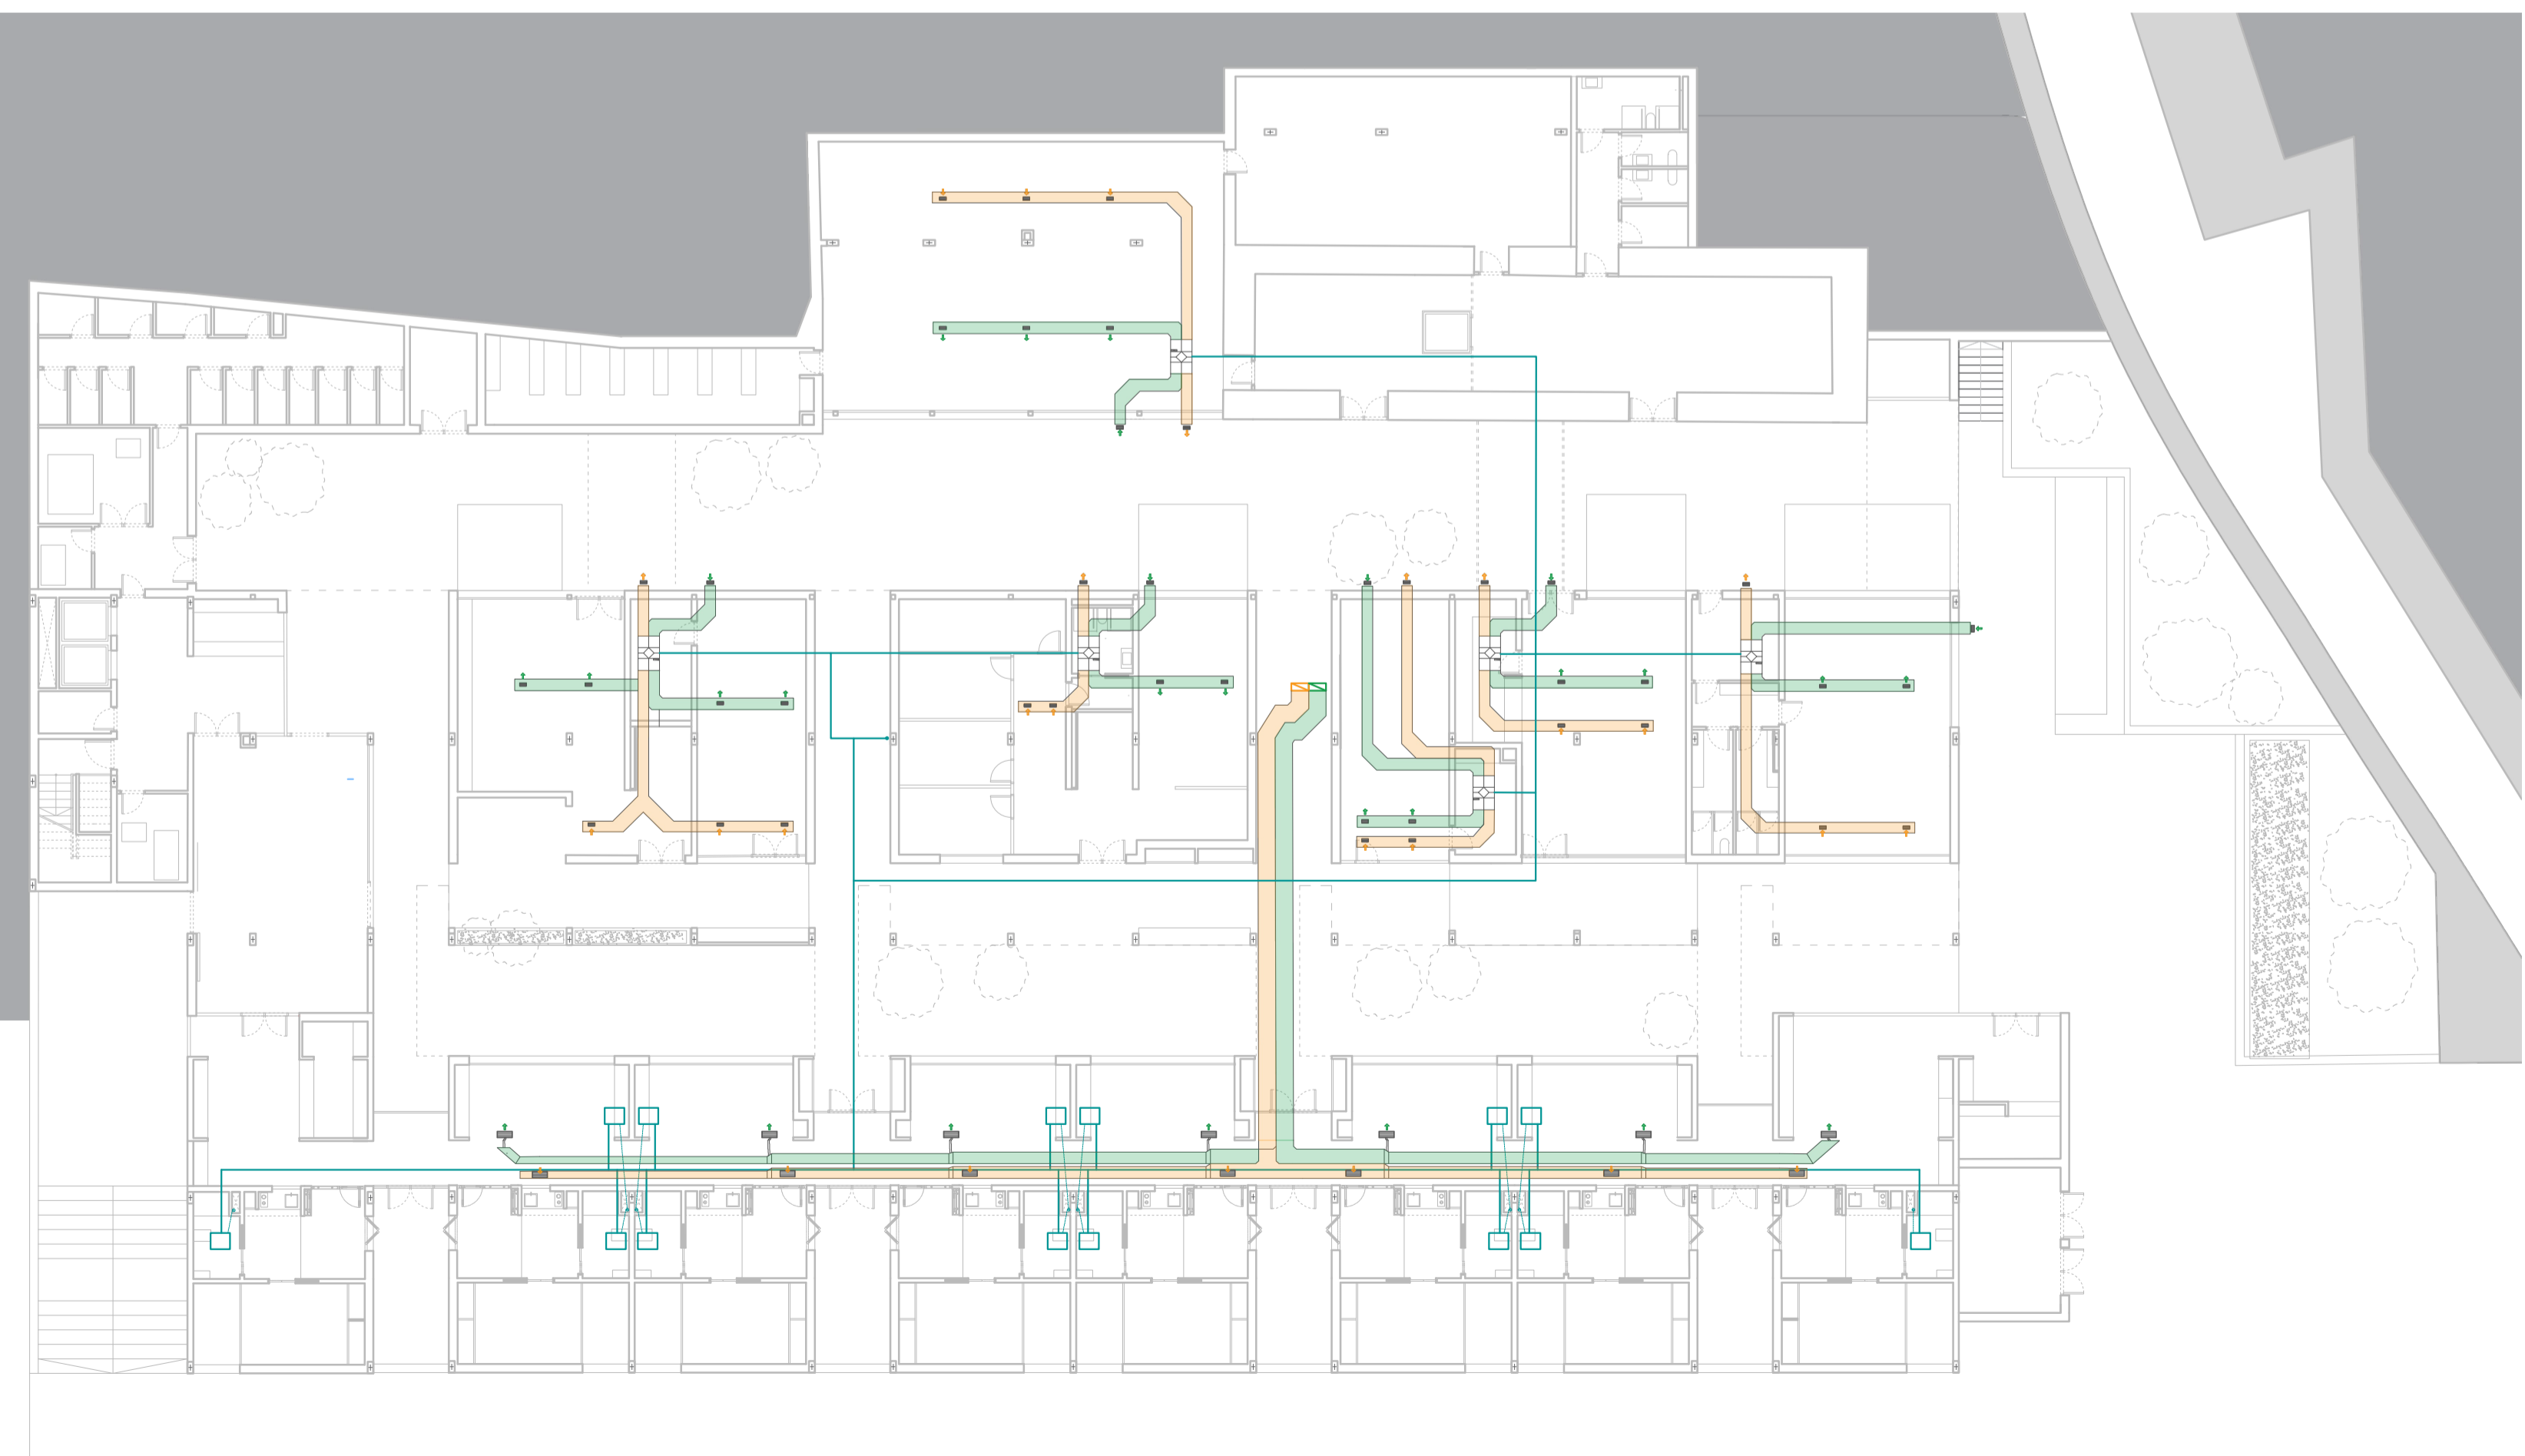


PLANTA BAJA (± 0,00 m)

VIVIENDA TIPO E: 1/50


- RED DE TUBERÍAS
- TUBERÍA DE CONDENSACIÓN
- RED DE CLIMATIZACIÓN IDA
- RED DE CLIMATIZACIÓN RETORNO
- RED DE VENTILACIÓN IDA
- RED DE VENTILACIÓN RETORNO
- ⇒ ABERTURAS DE ADMISIÓN
- ⇒ ABERTURAS DE EXTRACCIÓN
- ⇄ ABERTURAS DE PASO

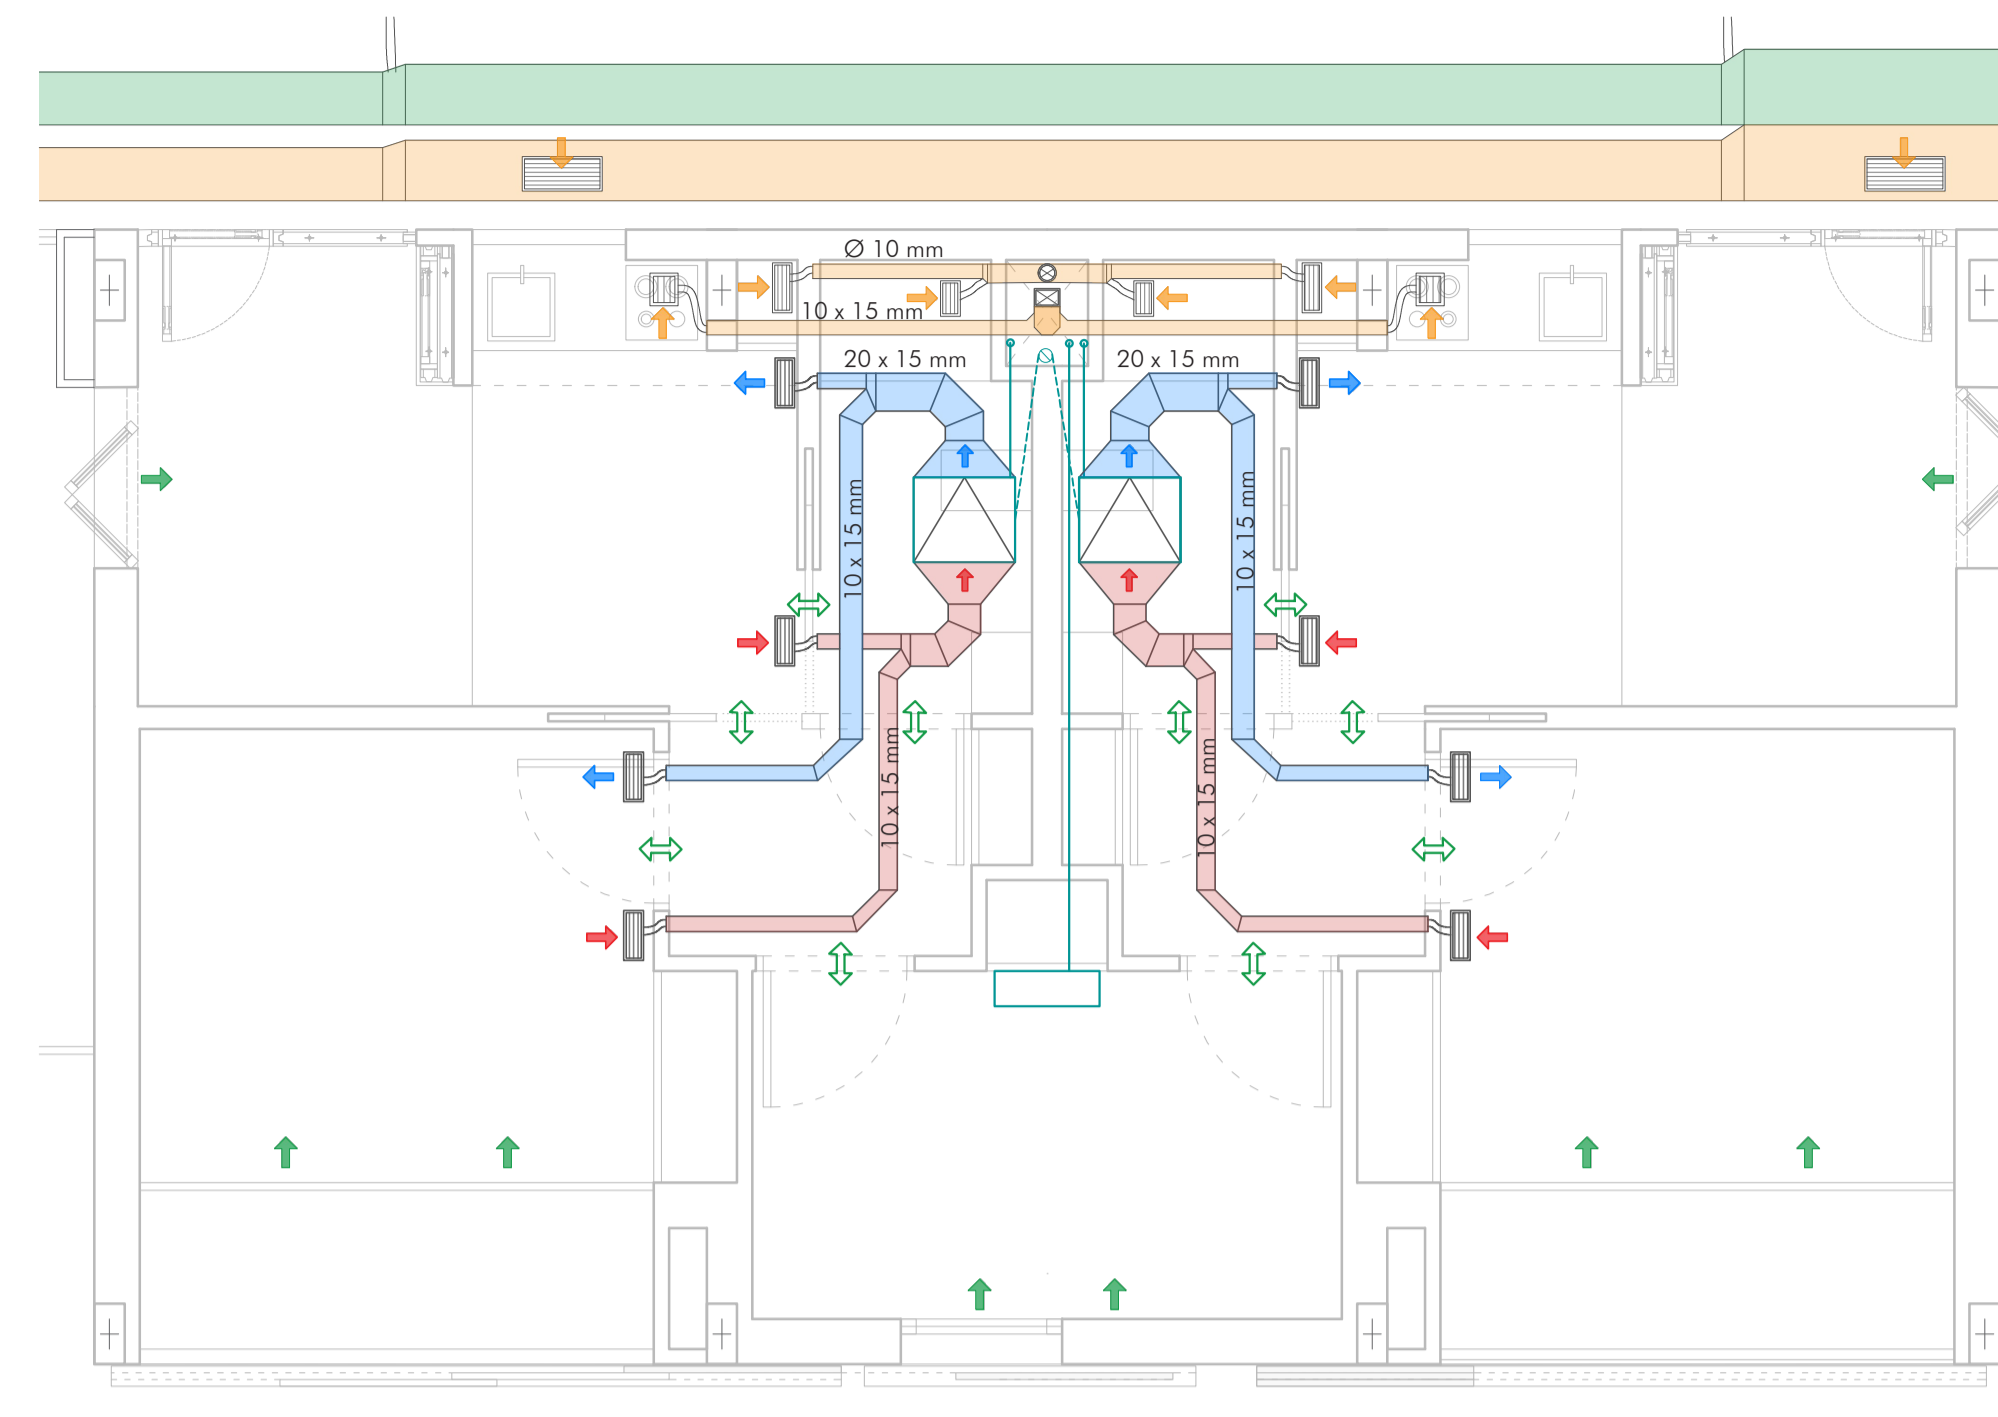

ESQUEMA DE PRINCIPIO VENTILACIÓN

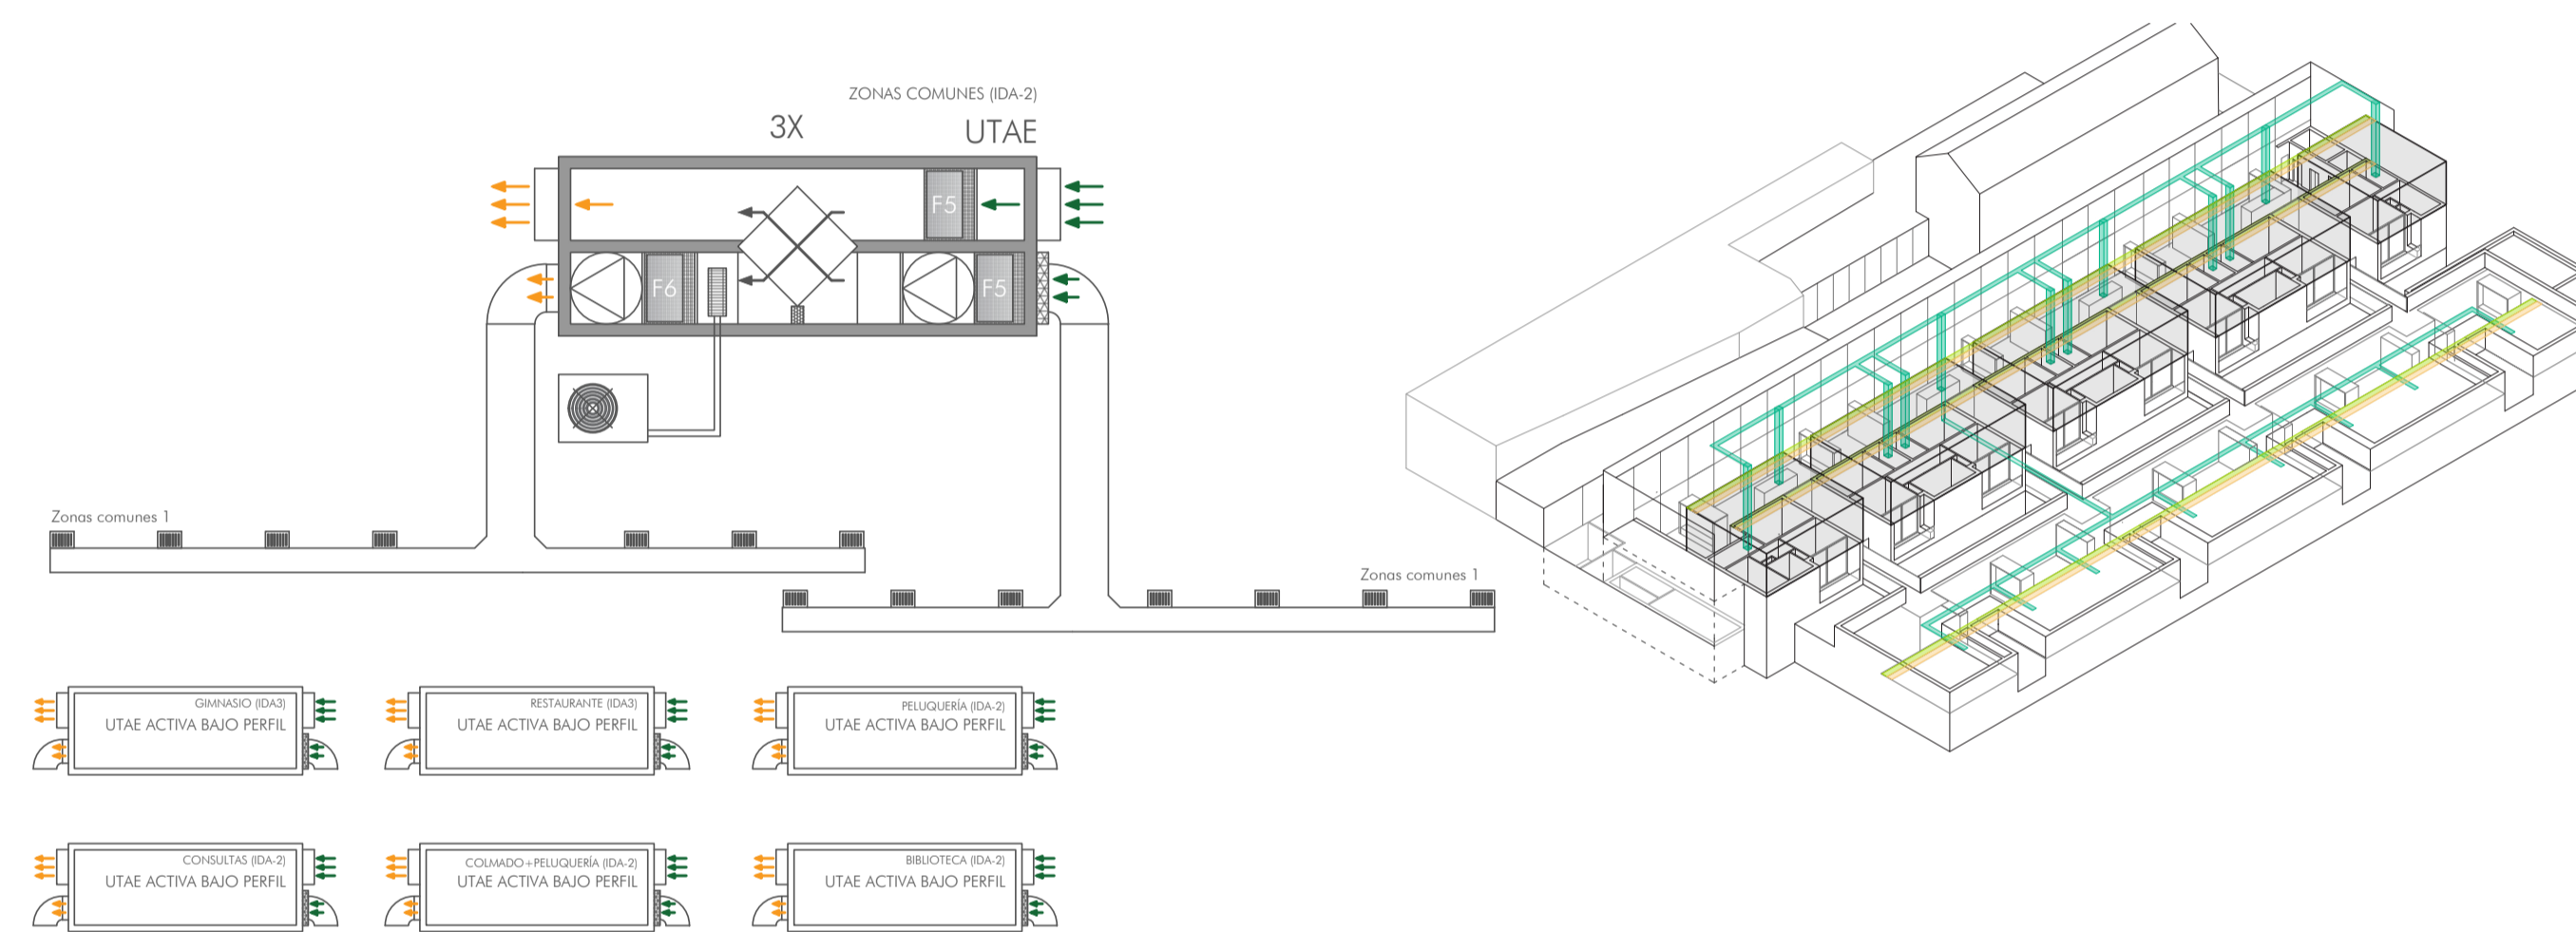

ESQUEMA DE PRINCIPIO CLIMATIZACIÓN

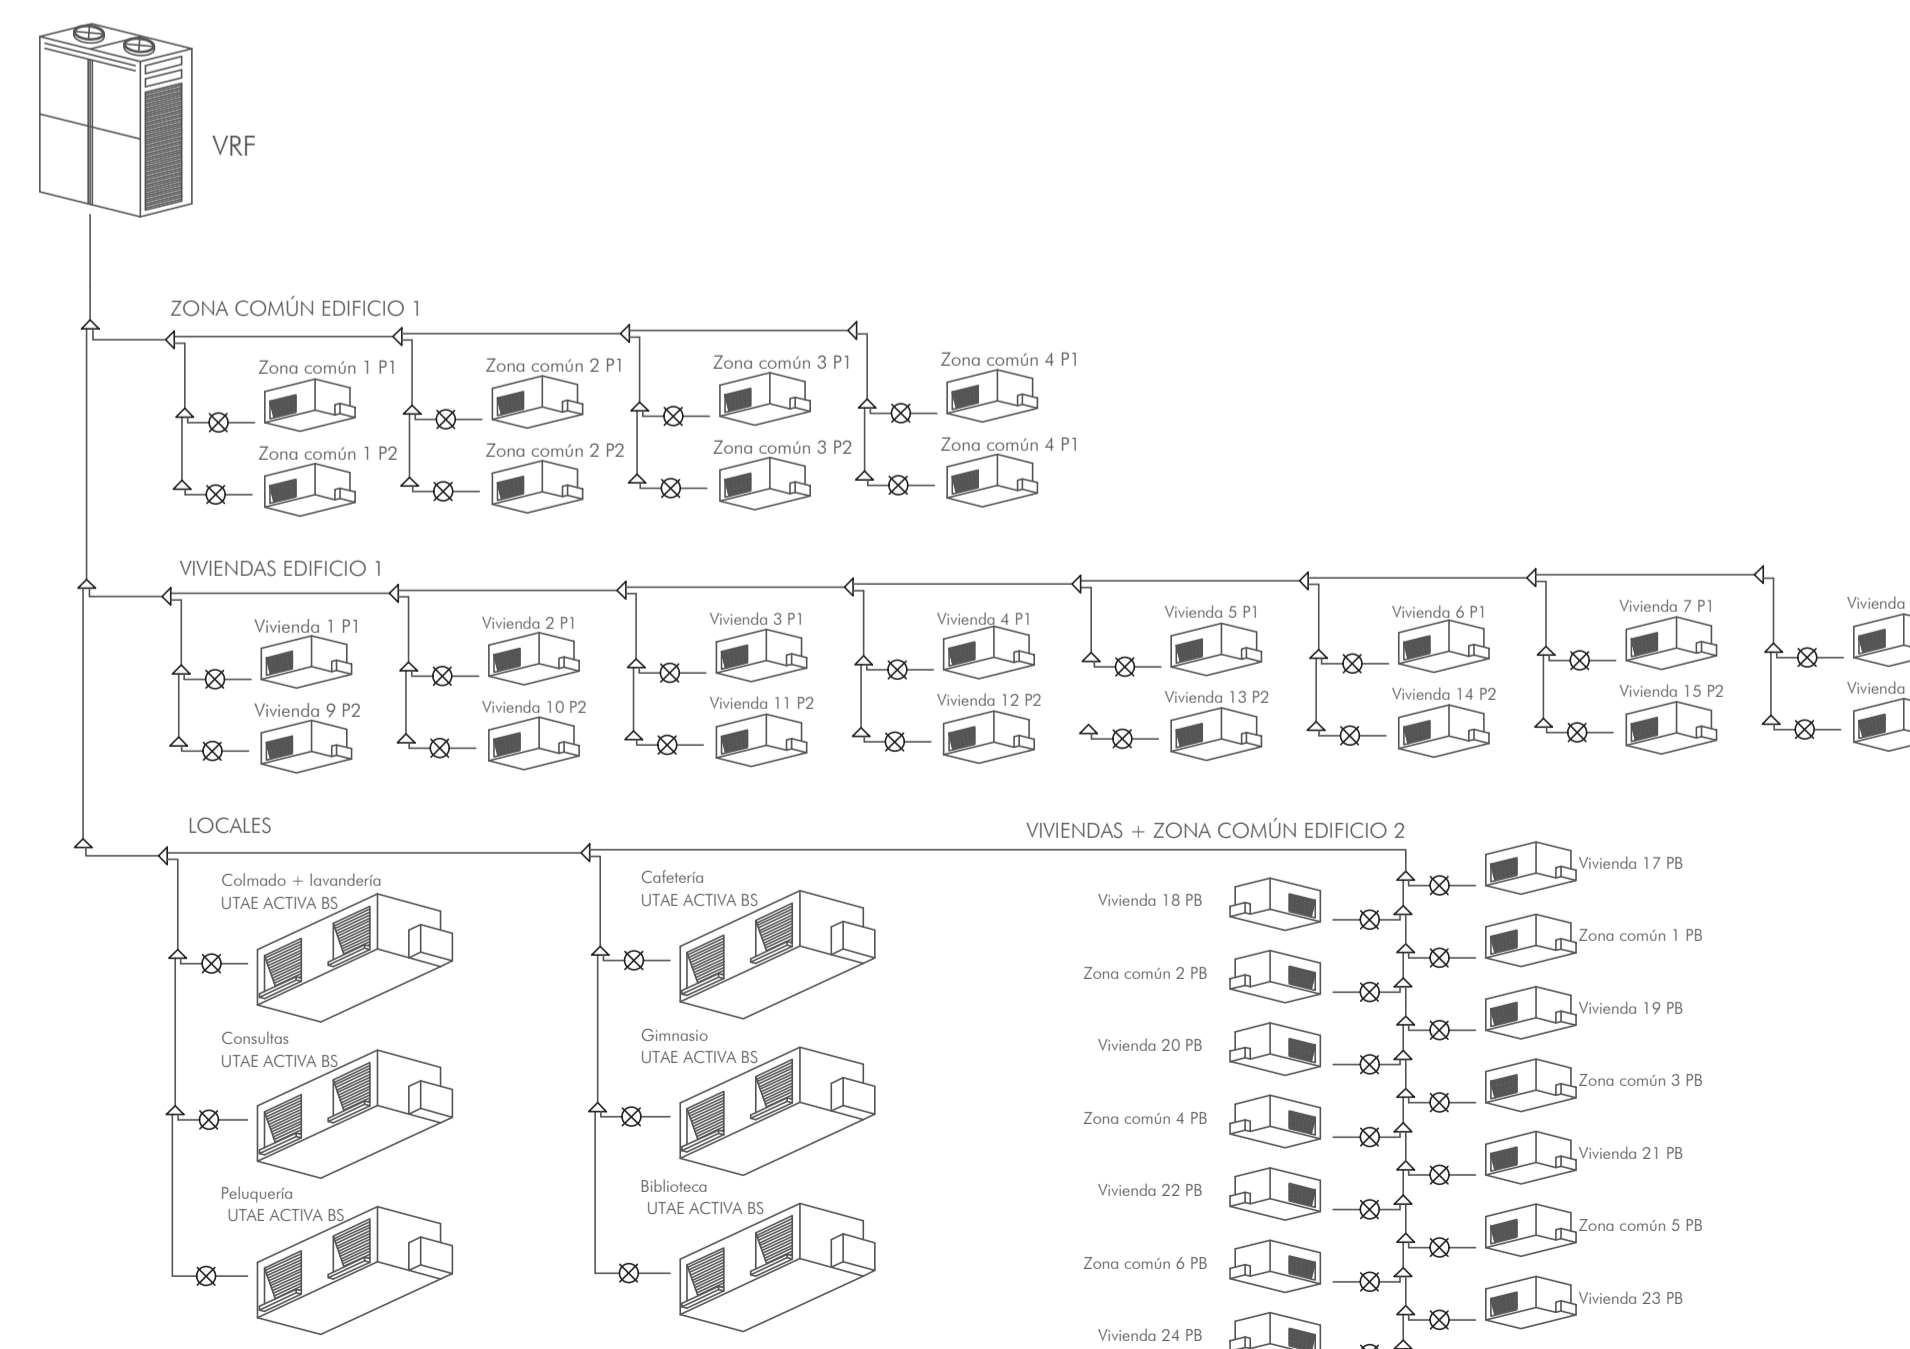

SECCIÓN CONDUCTOS PLANTA SEGUNDA

