


- RED ENTERRADA RESIDUAL
- - - RED ENTERRADA PLUVIAL
- ARQUETA DE PASO
- ARQUETA SIFÓNICA
- ▨ Muros
- ▨ Arranque escalera
- REFUERZOS ARMADURA SUPERIOR
- REFUERZOS ARMADURA INFERIOR

LOSA (-2,10 m)


CUADRO PILARES

<p>P1=P2=P4=P8=P11=P23=P32=P35=P49=P54</p> <p>Arm. Long.: 6Ø12 Estribos: Ø6 Intervalo (cm) Nº Separación (cm) 0 a 140 9 15</p>	<p>P5=P14=P17=P26=P29=P38=P41</p> <p>Arm. Long.: 6Ø12 Estribos: Ø6 Intervalo (cm) Nº Separación (cm) 0 a 140 9 15</p>	<p>P47=50</p> <p>Arm. Long.: 6Ø12 Estribos: Ø6 Intervalo (cm) Nº Separación (cm) 0 a 140 9 15</p>	<p>P3=P6=P9=P12=P15=P18=P21=P24=P27=P30=P33=P39=P42=P36=P45</p> <p>SHS 100x100x8.0</p>	<p>P51=P48</p> <p>SHS 100x100x8.0</p>	<p>P4=P7=P10=P19=P22=P31=P40=P13=P16=P25=P28=P34=P37</p> <p>SHS 100x100x8.0</p>	<p>P43=46</p> <p>SHS 100x100x8.0</p>
<p>Ø12</p> <p>Arm. Long.: 6Ø12 Estribos: Ø6 Intervalo (cm) Nº Separación (cm) 0 a 335 22 15</p>	<p>Ø12</p> <p>Arm. Long.: 6Ø12 Estribos: Ø6 Intervalo (cm) Nº Separación (cm) 0 a 335 22 15</p>	<p>Ø12</p> <p>Arm. Long.: 6Ø12+2Ø12 Estribos: Ø6 Intervalo (cm) Nº Separación (cm) 0 a 335 22 15</p>	<p>Ø12</p> <p>Arm. Long.: 6Ø12 Estribos: Ø6 Intervalo (cm) Nº Separación (cm) 0 a 335 22 15</p>	<p>Ø16</p> <p>Arm. Long.: 6Ø16+2Ø12 Estribos: Ø6 Intervalo (cm) Nº Separación (cm) 0 a 335 22 15</p>	<p>Ø12</p> <p>Arm. Long.: 6Ø12+2Ø12 Estribos: Ø6 Intervalo (cm) Nº Separación (cm) 0 a 335 22 15</p>	<p>Ø12</p> <p>Arm. Long.: 6Ø12+2Ø12 Estribos: Ø6 Intervalo (cm) Nº Separación (cm) 0 a 335 22 15</p>
<p>Ø12</p> <p>Arm. Long.: 6Ø12 Estribos: Ø6 Intervalo (cm) Nº Separación (cm) 0 a 335 22 15</p>	<p>Ø12</p> <p>Arm. Long.: 6Ø12 Estribos: Ø6 Intervalo (cm) Nº Separación (cm) 0 a 335 22 15</p>	<p>Ø12</p> <p>Arm. Long.: 4Ø20+4Ø12 Estribos: Ø6 Intervalo (cm) Nº Separación (cm) 0 a 335 22 15</p>	<p>Ø12</p> <p>Arm. Long.: 6Ø12 Estribos: Ø6 Intervalo (cm) Nº Separación (cm) 0 a 335 22 15</p>	<p>Ø12</p> <p>Arm. Long.: 4Ø20+4Ø12 Estribos: Ø6 Intervalo (cm) Nº Separación (cm) 0 a 335 22 15</p>	<p>Ø12</p> <p>Arm. Long.: 6Ø12 Estribos: Ø6 Intervalo (cm) Nº Separación (cm) 0 a 335 22 15</p>	<p>Ø12</p> <p>Arm. Long.: 6Ø12 Estribos: Ø6 Intervalo (cm) Nº Separación (cm) 0 a 335 22 15</p>
<p>Ø12</p> <p>Arm. Long.: 6Ø12 Estribos: Ø6 Intervalo (cm) Nº Separación (cm) 0 a 360 24 15</p>	<p>Ø20</p> <p>Arm. Long.: 6Ø20 Arranque: 6Ø20 Estribos: Ø6 Intervalo (cm) Nº Separación (cm) 0 a 360 15 25</p>	<p>Ø12</p> <p>Arm. Long.: 4Ø20+2Ø12 Arranque: 4Ø20+2Ø12 Estribos: Ø6 Intervalo (cm) Nº Separación (cm) 0 a 360 24 15</p>	<p>Ø12</p> <p>Arm. Long.: 6Ø12 Arranque: 6Ø12 Estribos: Ø6 Intervalo (cm) Nº Separación (cm) 0 a 360 24 15</p>	<p>Ø12</p> <p>Arm. Long.: 4Ø20+4Ø12 Arranque: 4Ø20+4Ø12 Estribos: Ø6 Intervalo (cm) Nº Separación (cm) 0 a 360 24 15</p>	<p>Ø12</p> <p>Arm. Long.: 6Ø12 Arranque: 6Ø12 Estribos: Ø6 Intervalo (cm) Nº Separación (cm) 0 a 360 24 15</p>	<p>Ø12</p> <p>Arm. Long.: 6Ø12 Arranque: 6Ø12 Estribos: Ø6 Intervalo (cm) Nº Separación (cm) 0 a 360 24 15</p>


DETALLE MURO CONTENCIÓN (MURO PARTERRE 1) E: 1/25

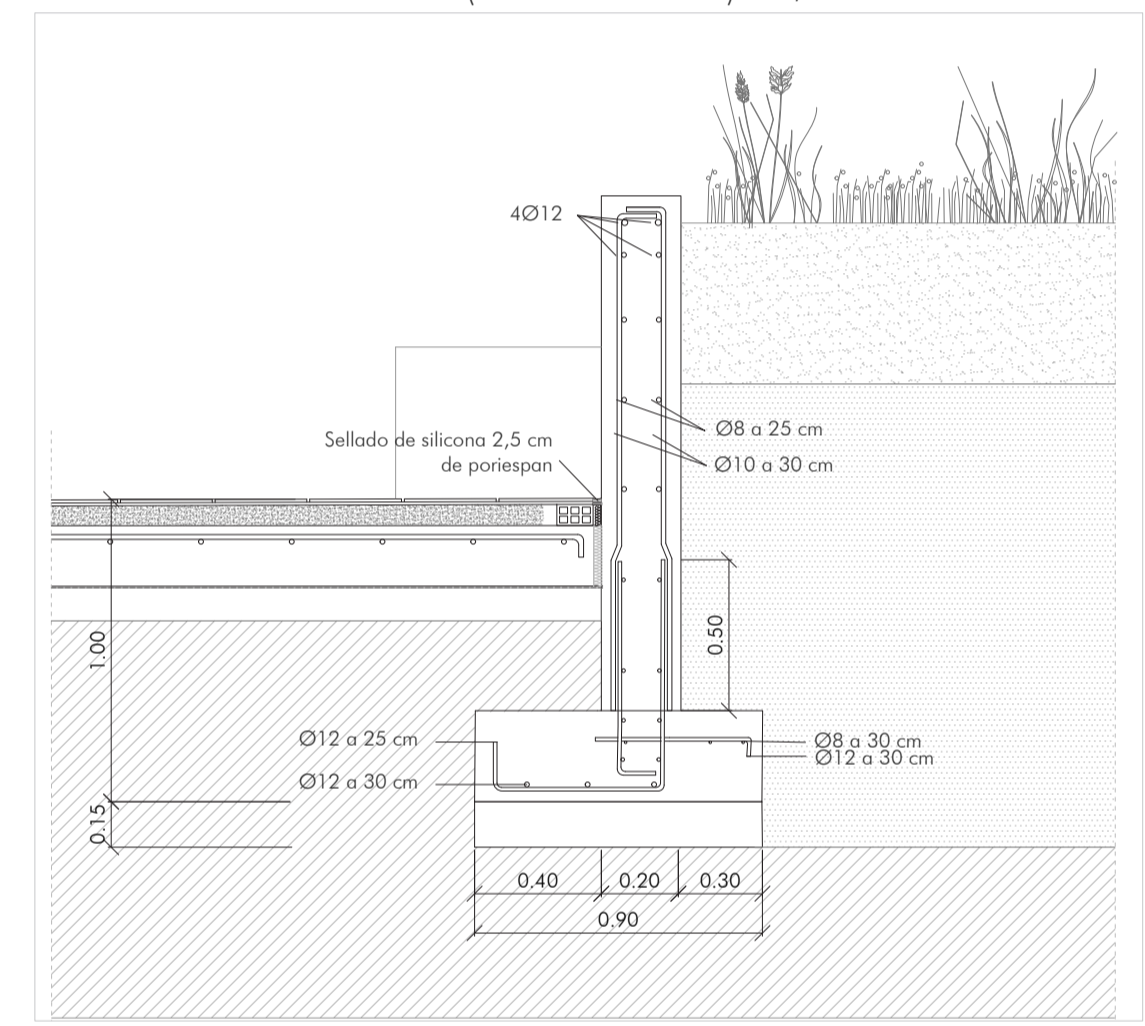


DETALLE ARRANQUE ESCALERA E: 1/25

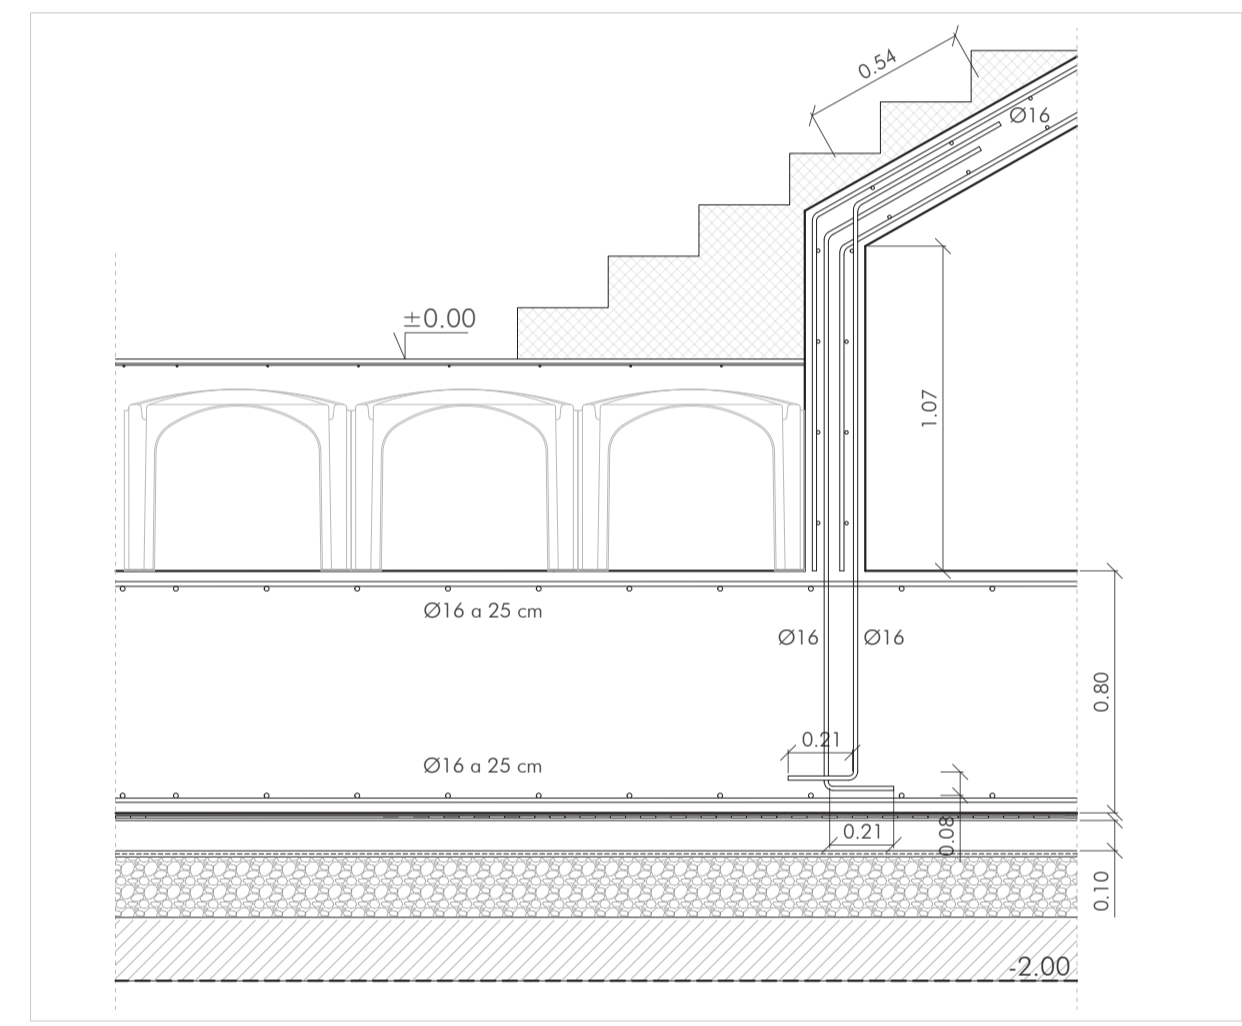


DETALLE LOSA E: 1/30

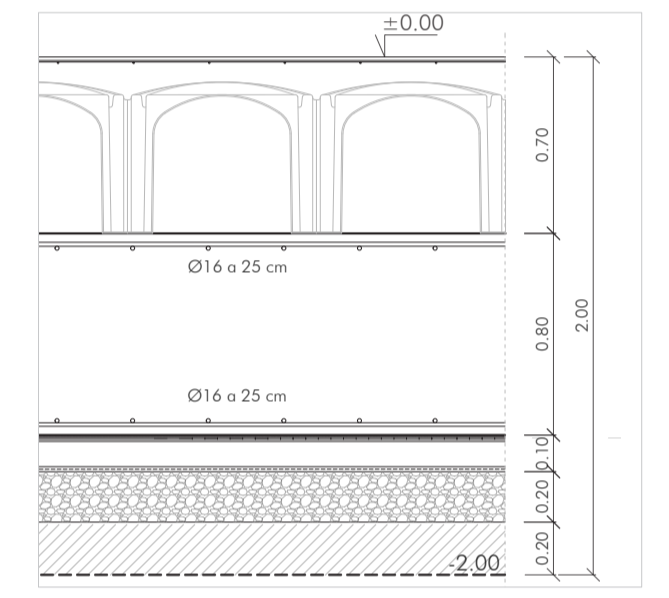

DETALLE MURO CONTENCIÓN (MURO CALLE AMARGURA) E: 1/25

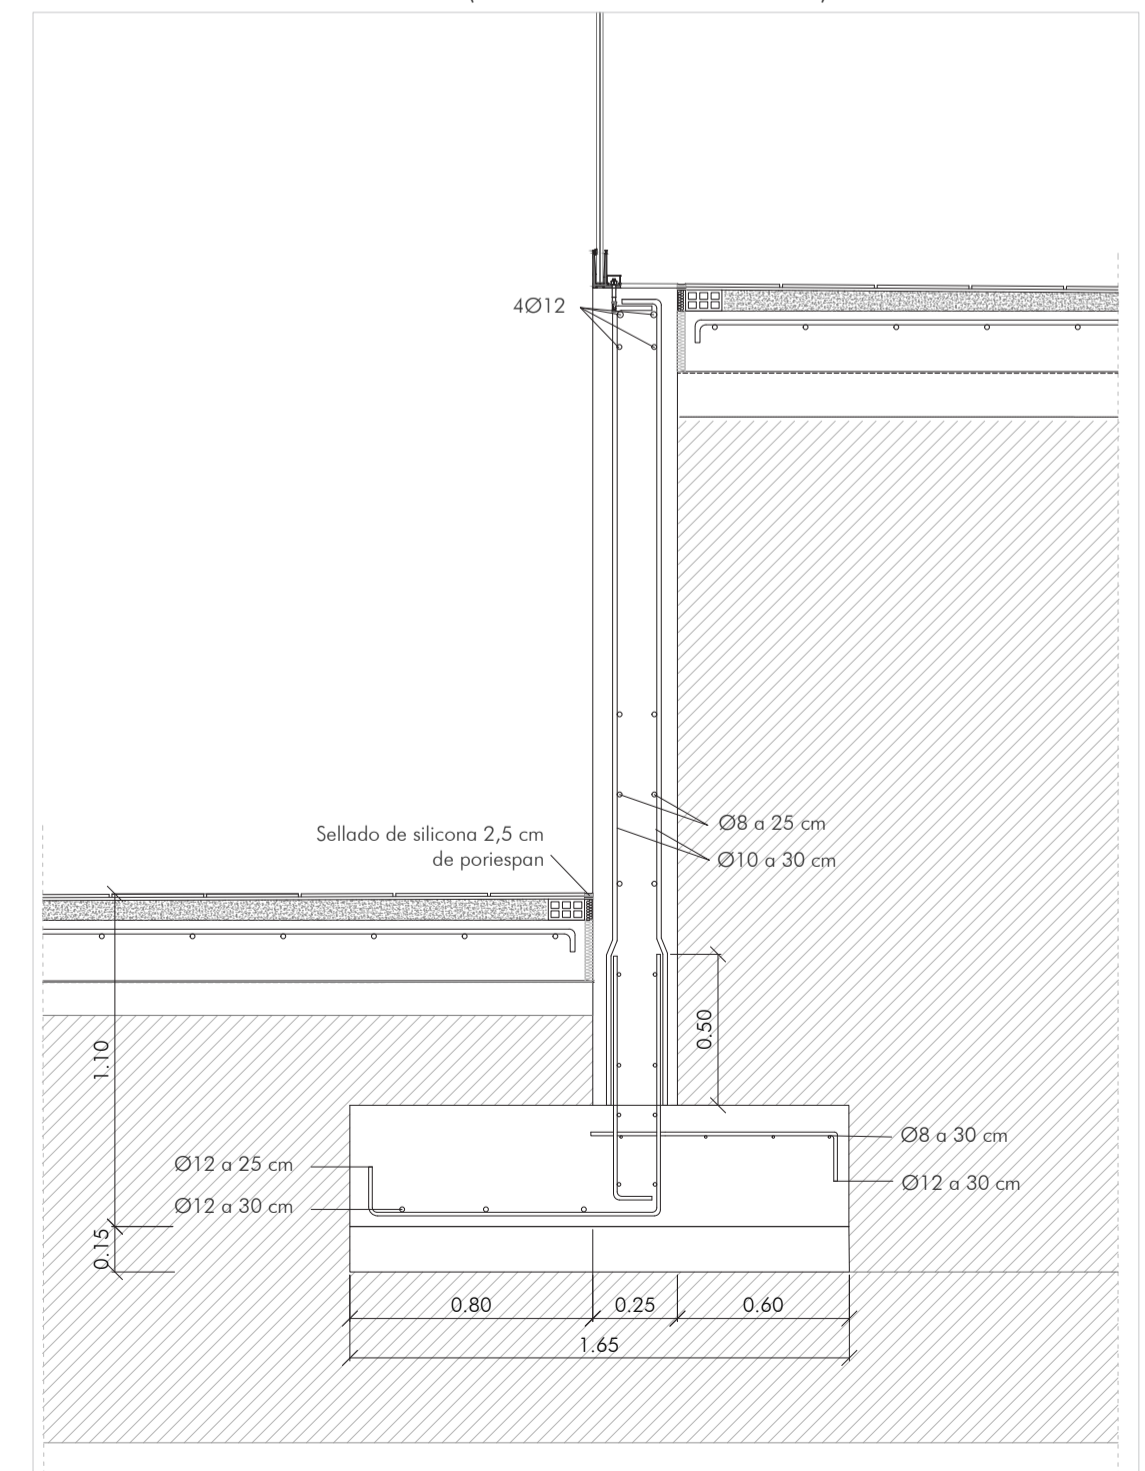

DETALLE FOZO ASCENSOR E: 1/25

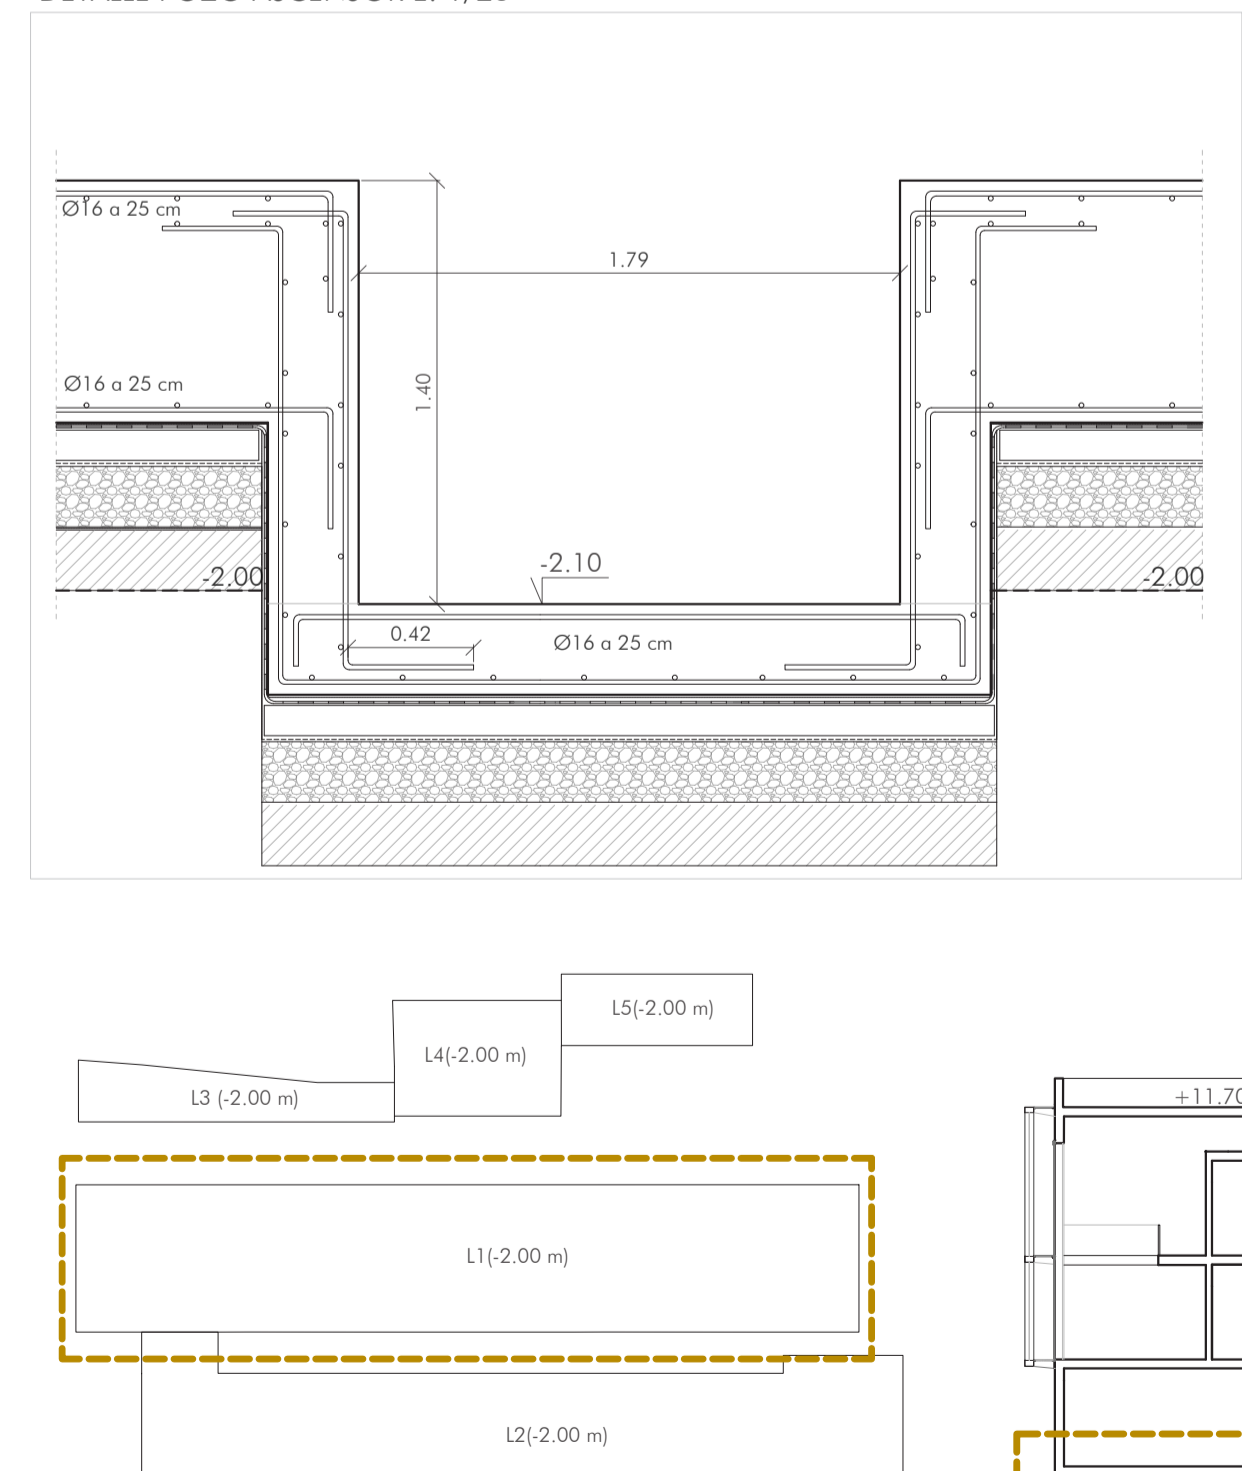

DETALLE MURO SÓTANO E: 1/25

