

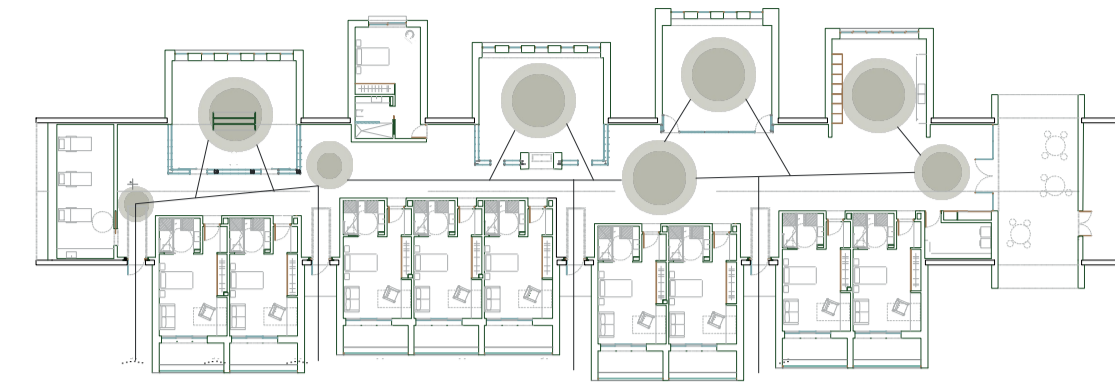



PRIMEROS CROQUIS COMPOSICIÓN ARQUITECTÓNICA DEL EDIFICIO

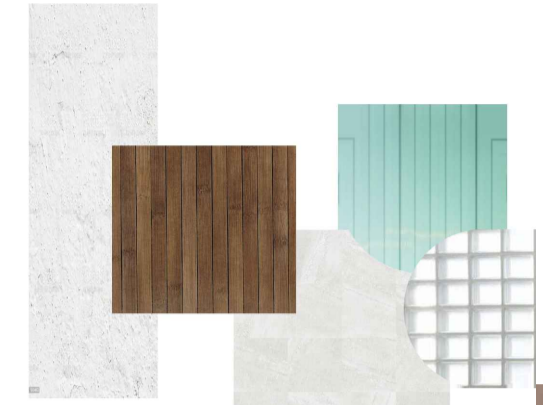

PLANTA DE PROYECTO CON DIAGRAMA DE ORIENTACIÓN

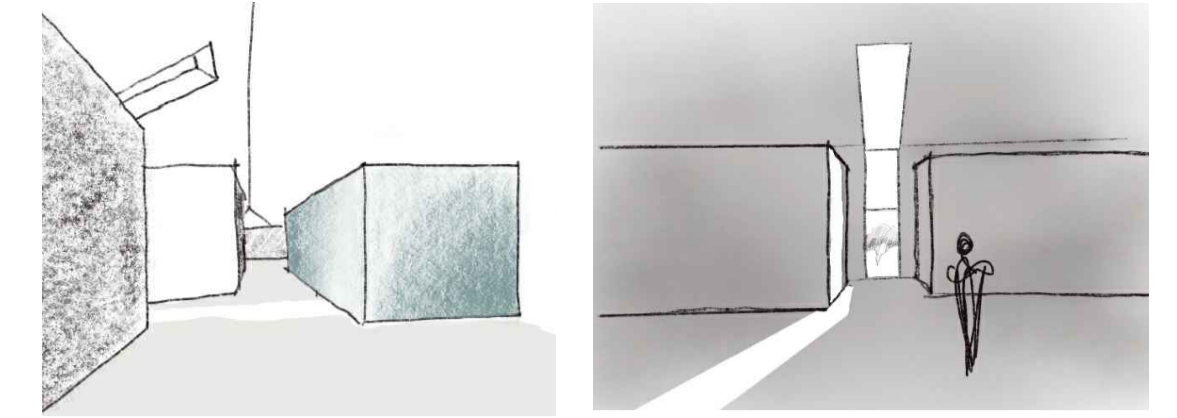


ORIENTACIÓN VISUAL FACILITADA POR LA DISTRIBUCIÓN PROYECTUAL Y LA MATERIALIDAD Y SU INTERACCIÓN CON LA LUZ

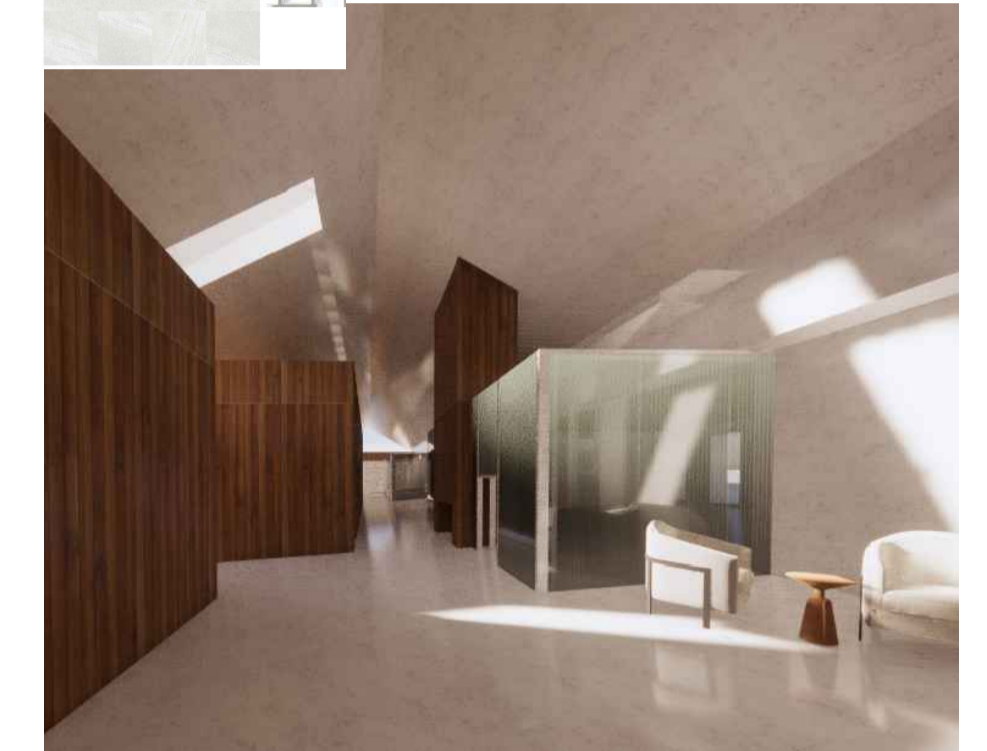


LEYENDA ESTANCIAS


- 1. Sala de curas
- 2. Sala de relajación
- 3. Estancia del cuidador/a
- 4. Salón
- 5. Sala de interacción familiar
- 6. Cocina
- 7. Espacio común y de recorrido
- 8. Hall
- 9. Instalaciones
- 10. Estancia usuarios
- 11. Lavandería

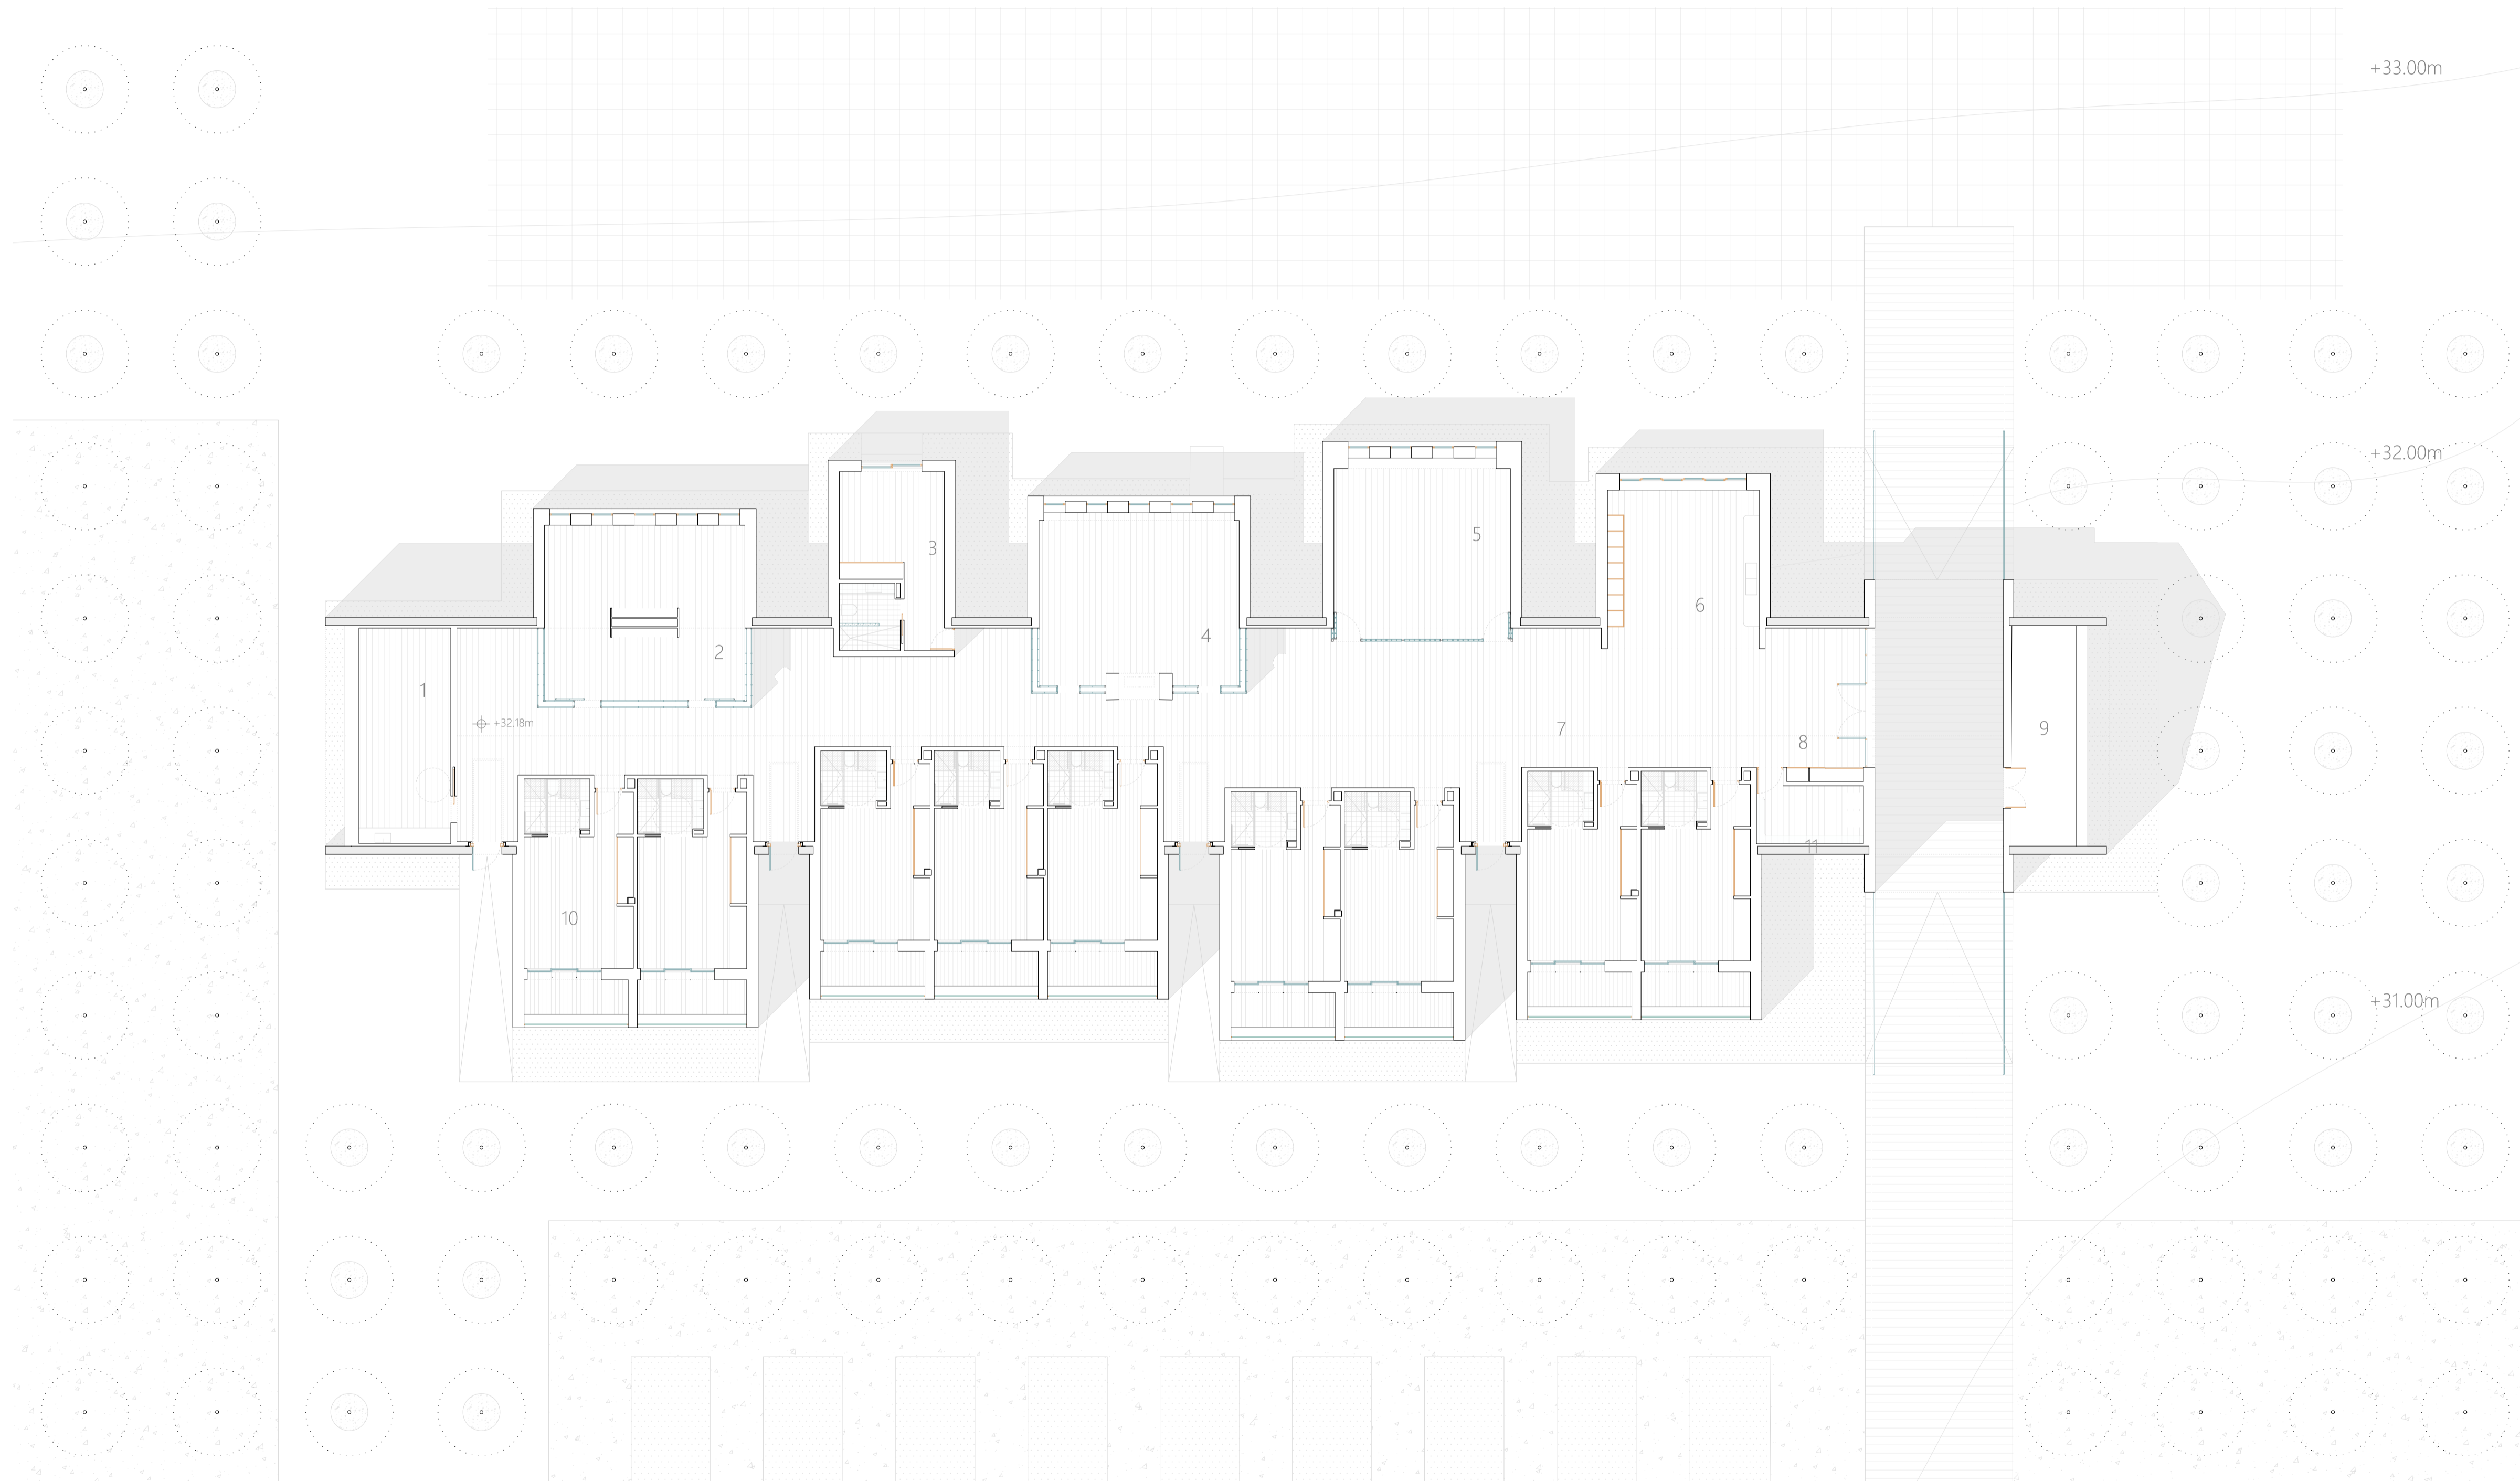


PLANTA COTA +0,18cm. ESCALA 1:150

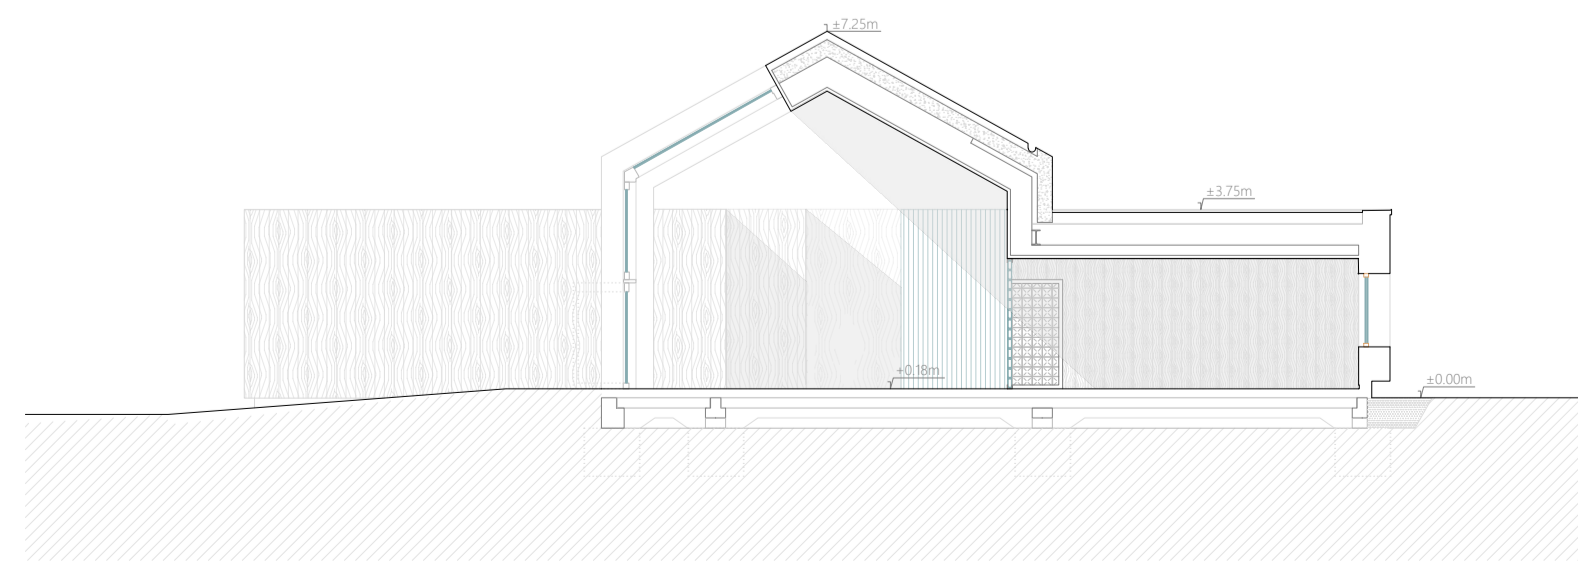


SECCIÓN A-A'. ESCALA 1:150

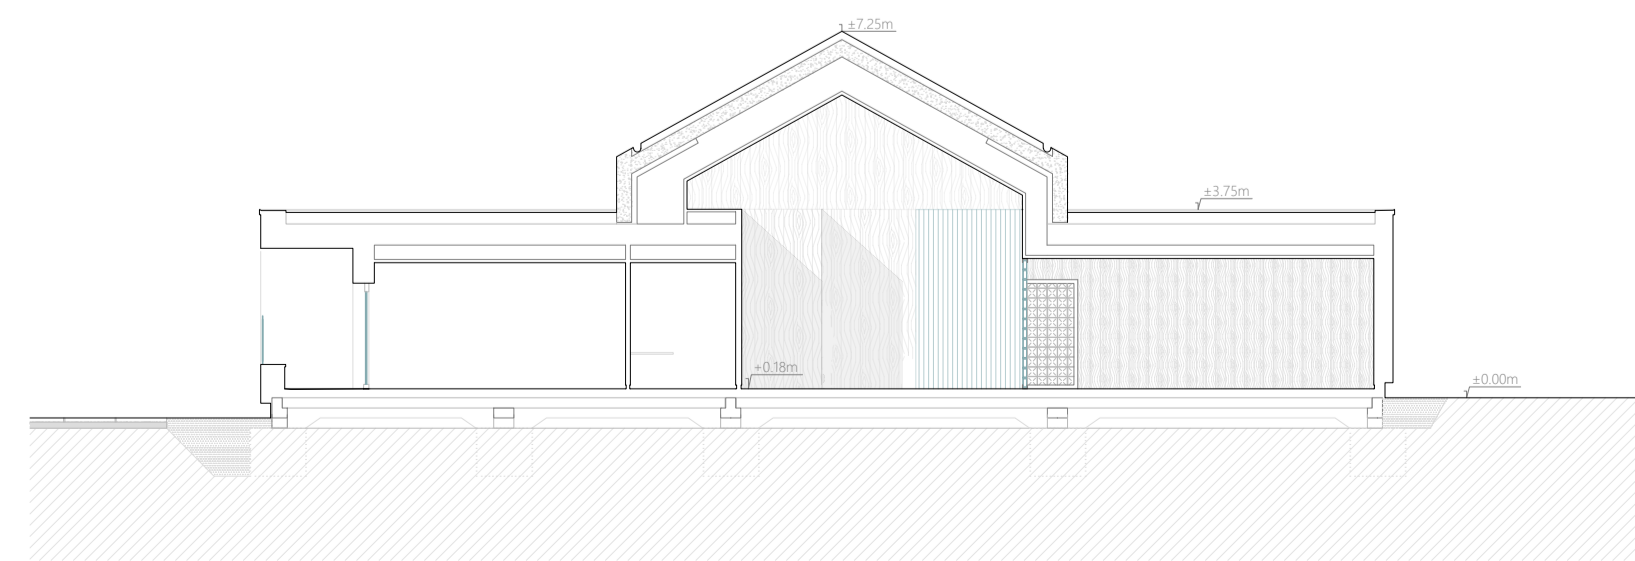

SECCIÓN B-B'. ESCALA 1:150

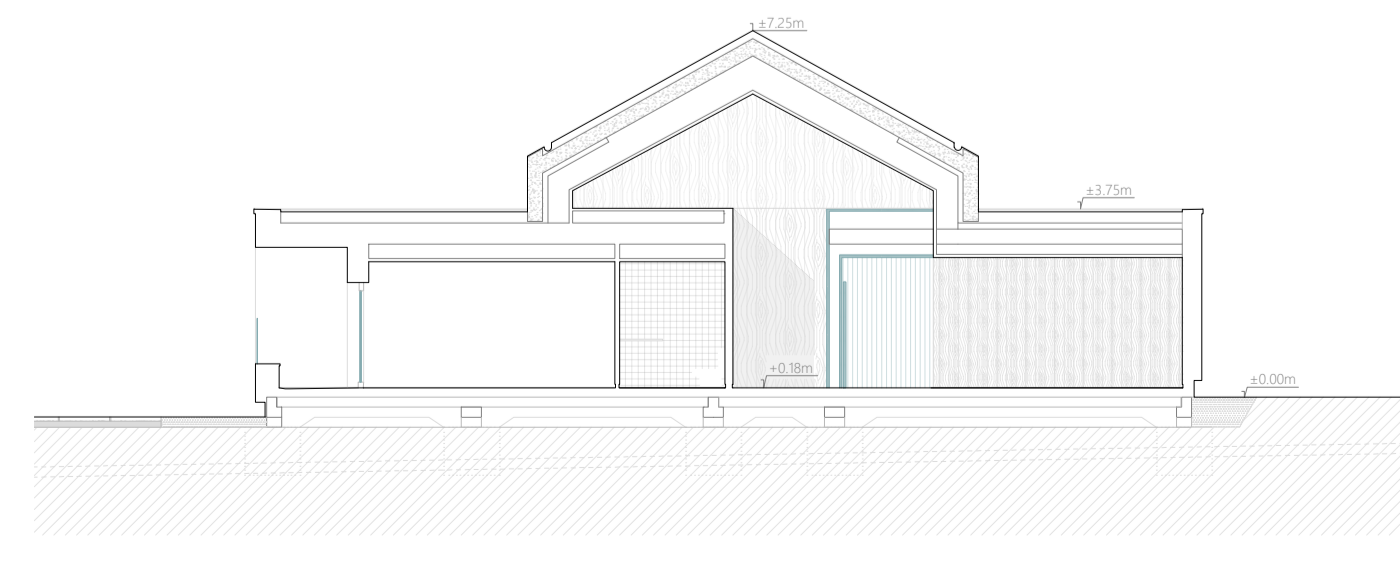

SECCIÓN C-C'. ESCALA 1:150

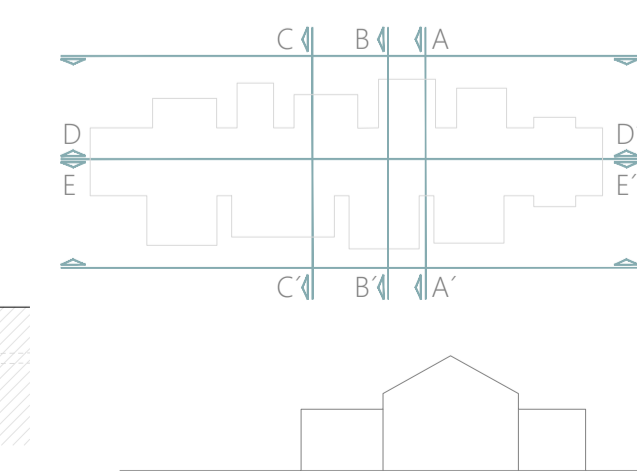

PROYECTO FIN DE CARRERA
 UNIDAD HABITACIONAL PARA ENFERMOS DE ALZHEIMER
 EN EL CORTIJO DE LA ESTRELLA
 ANDREA REBOLLEDO IGLESIAS
 GRUPO MA07_PFC · CURSO 2020-2021

LA UNIDAD HABITACIONAL Y SU PROCESO

0 1 2 3 4 5m

PLANO N.º 03