



PLANTA COTA +0,18cm. ESCALA 1:100

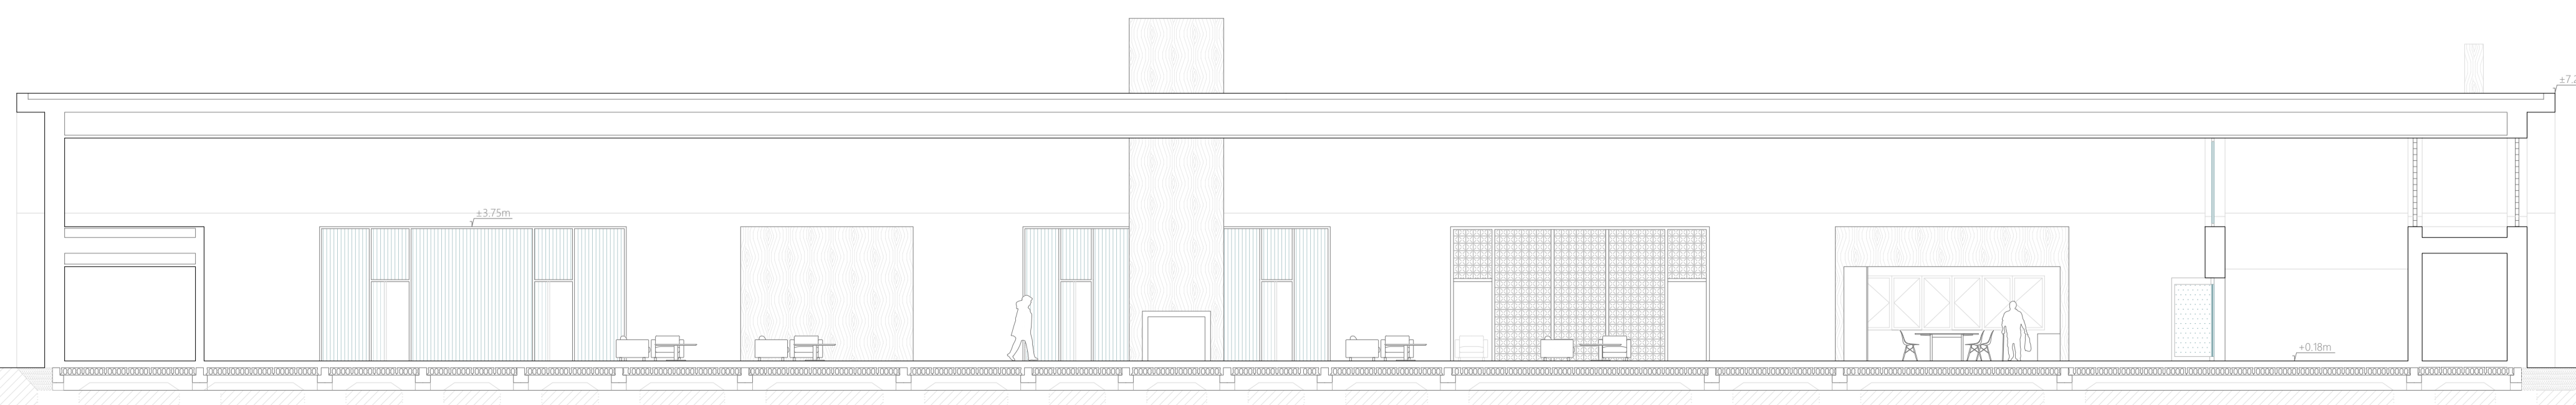

SECCIÓN E-E'. ESCALA 1:125

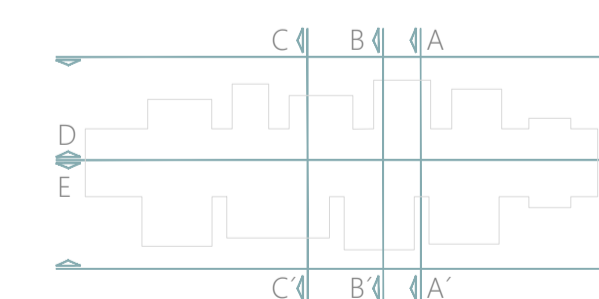

PROYECTO FIN DE CARRERA  
 UNIDAD HABITACIONAL PARA ENFERMOS DE ALZHEIMER  
 EN EL CORTIJO DE LA ESTRELLA  
 ANDREA REBOLLEDO IGLESIAS  
 GRUPO MA07\_PFC · CURSO 2020-2021

LA UNIDAD HABITACIONAL, PLANTA Y SECCIONES