



PLANTA COTA +3,25cm. ESCALA 1:100

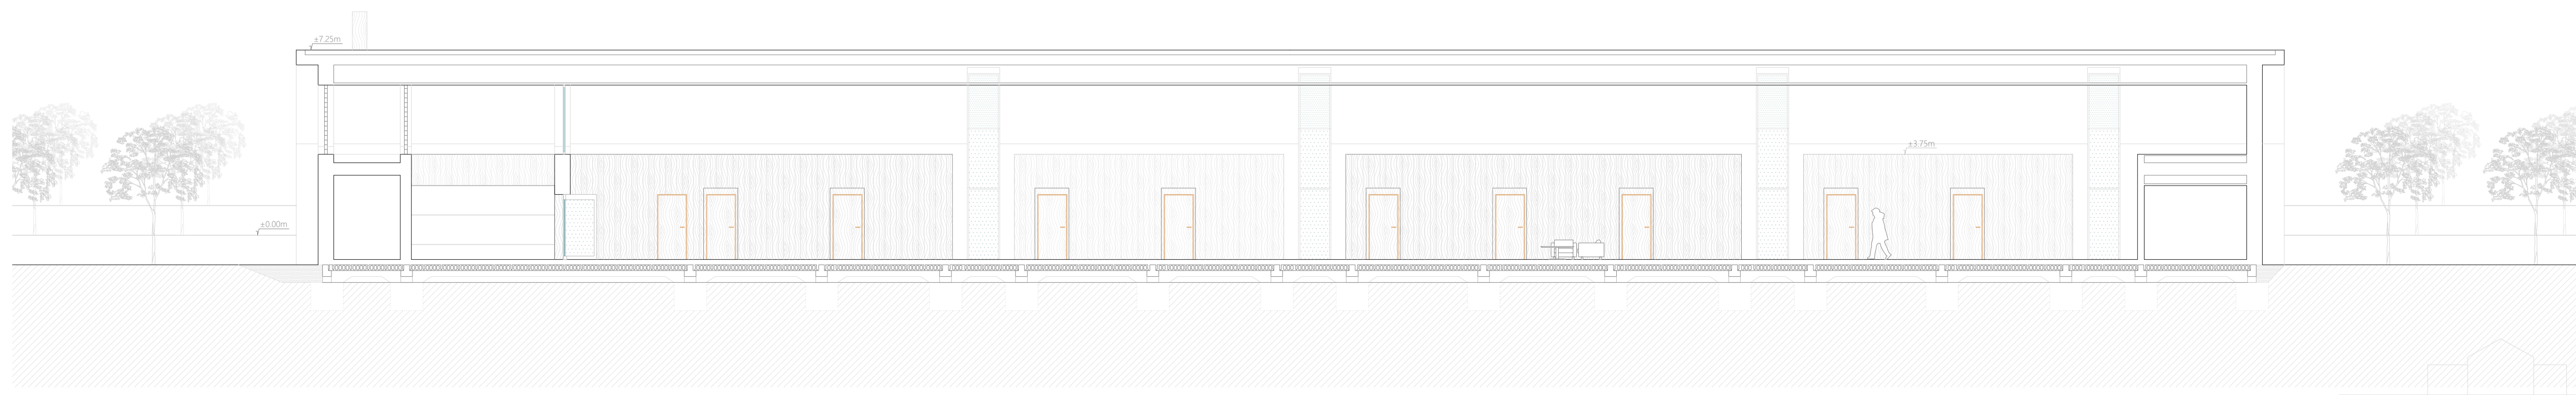

SECCIÓN E-E'. ESCALA 1:125

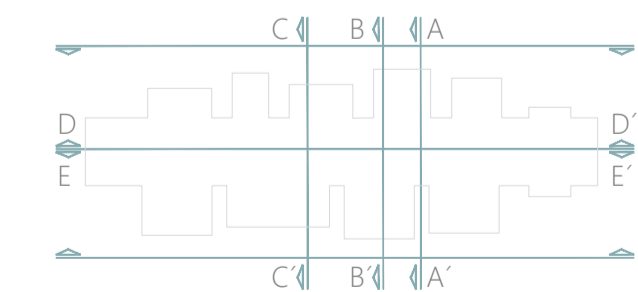

PROYECTO FIN DE CARRERA
 UNIDAD HABITACIONAL PARA ENFERMOS DE ALZHEIMER
 EN EL CORTIJO DE LA ESTRELLA
 ANDREA REBOLLEDO IGLESIAS
 GRUPO MA07_PFC - CURSO 2020-2021

LA UNIDAD HABITACIONAL, PLANTA Y SECCIONES