


PLANTA COTA +7,25m. ESCALA 1:100

+32.18m

- Aguas negras (4%)
- Aguas grises (2%)
- Aguas pluviales (1%)
- Arqueta de paso
- Bajante aguas pluviales
- Recogida aguas pluviales terrazas
- Fan-coil ubicado en falso techo
- - - Evacuación de aguas desagüe
- Fan-coil ubicado en falso techo
- ▨ Rejilla lineal evacuación de aguas terraza
- Sumidero
- Canalón
- Bajante Canalón
- Dirección evacuación
- Ventilación primaria

NÚCLEO	Tipo	Sanitarios	Diámetro
Baño Estancias	Lavabo	1	32 mm
	Ducha	2	40 mm
	Inodoro (cisterna)	4	50 mm
Cocina	Fregadero	6	50 mm
	Lavavajillas	6	50 mm
Lavandería	Lavadora 1	6	50 mm
	Lavadora 2	6	50 mm
Sala de Curas	Lavabo	2	40 mm

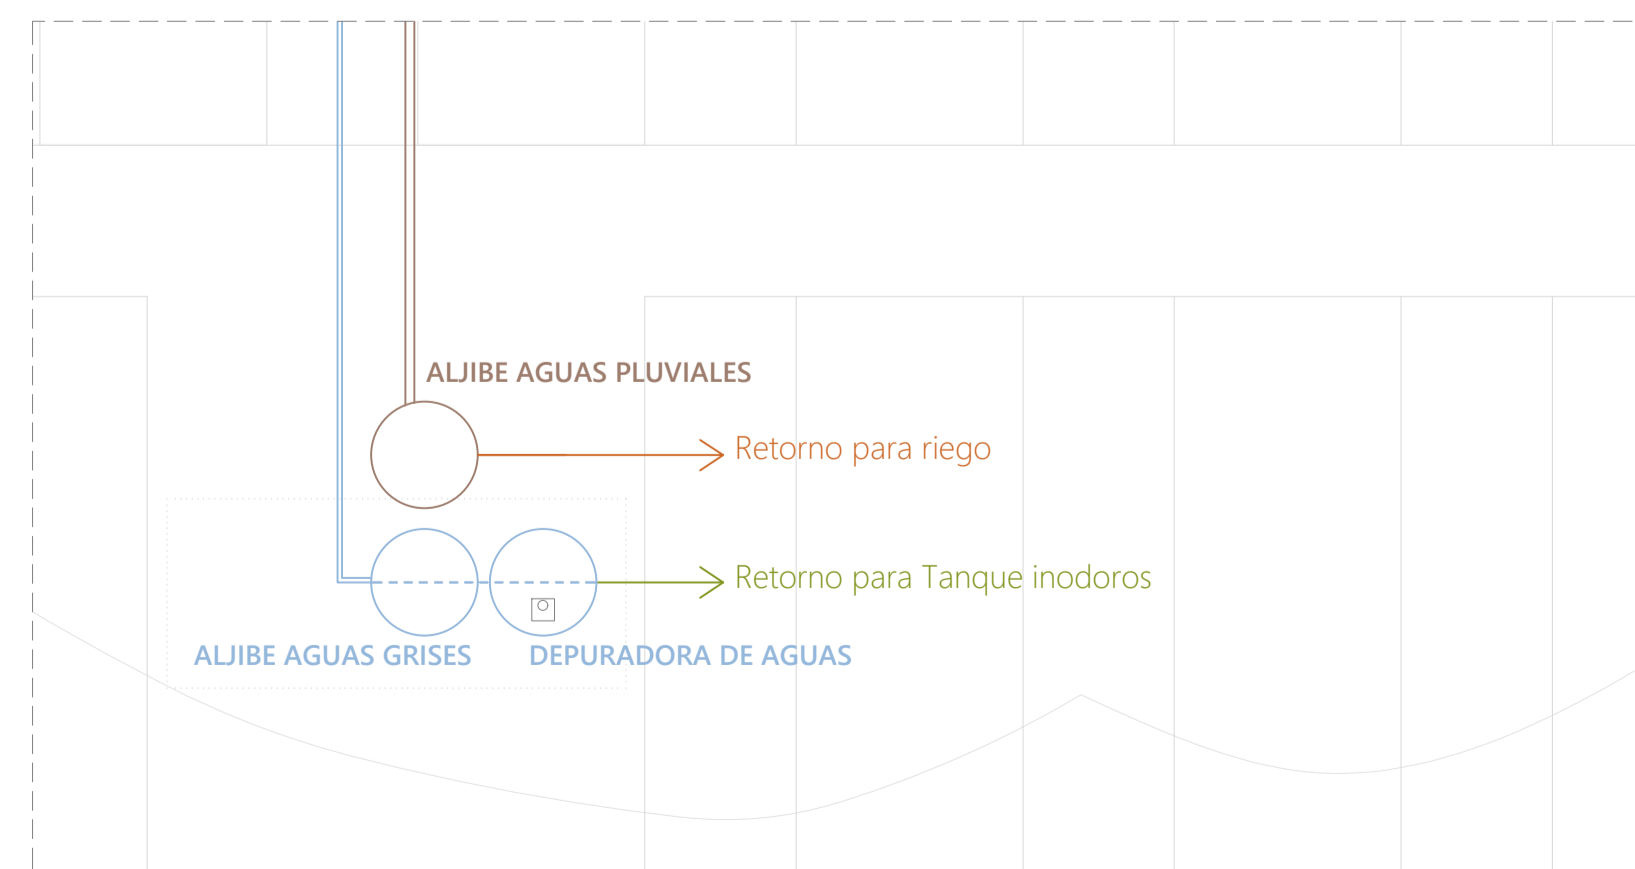

PROYECTO FIN DE CARRERA
 UNIDAD HABITACIONAL PARA ENFERMOS DE ALZHEIMER
 EN EL CORTIJO DE LA ESTRELLA
 ANDREA REBOLLEDO IGLESIAS
 GRUPO MA07_PFC - CURSO 2020-2021

INSTALACIÓN DE SANEAMIENTO Y RECICLADO DE AGUAS

