



PLANTA TIPO 1 (PLANTAS 3,4,5)

La primera planta tipo que encontramos aparece en las plantas tercera, cuarta y quinta del edificio. Estas, debido a la sección del edificio, son las de mayor superficie, por lo que encontramos en ellas 2 estudios de un dormitorio y 1 vivienda de tres dormitorios en cada una de estas tres plantas.

A partir del núcleo de comunicaciones central y su distribución en "H", encontramos tres viviendas en la parte norte y tres viviendas en la parte sur.

ESTUDIO 1 DORMITORIO (V1,V6)

El primer estudio tipo de estudio aparece en las esquinas de la torre. En él, la habitación exterior aparece conectando el espacio de salón-comedor y la cocina. Encontramos una pieza de baño y un dormitorio doble.

ESTUDIO 1 DORMITORIO (V2,V5)

Este segundo tipo de estudio entre el tipo anterior y la vivienda de tres dormitorios. La habitación exterior aparece como un elemento central que comunica principalmente el salón-comedor con el dormitorio. No obstante la cocina también disfruta de una conexión más secundaria con este elemento.


De igual forma, encontramos una pieza de baño con espacio para lavadora y un dormitorio doble.

VIVIENDA 3 DORMITORIOS (V3,V4)

Finalmente, encontramos la vivienda tipo de 3 dormitorios, donde uno de ellos es el principal de mayor dimensión. La habitación exterior aparece anexa al salón comedor.


Encontramos dos piezas de baño y un cuarto de lavadora.

	P3	P5
Estudio V1	51.36 m ²	46.96 m ²
Salón-comedor	19.11	17.05
Cocina	6.67	5.78
Dormitorio	10.30	10.30
Baño	4.91	4.91
Habitación exterior	5.29	3.84
Zaguán	5.08	5.08
Estudio V2	51.80 m ²	51.80 m ²
Salón-comedor	15.84	15.84
Cocina	5.94	5.94
Dormitorio	11.15	11.15
Baño	6.20	6.20
Habitación exterior	7.80	7.80
Pasillo	4.87	4.87
Vivienda 3	90.01 m ²	87.32 m ²
Salón-comedor	23.62	23.62
Cocina	7.01	7.01
Dormitorio 1	9.49	9.49
Dormitorio 2	9.51	9.51
Dormitorio 3	13.55	13.55
Baño 1	4.62	4.62
Baño 2	5.28	5.28
Hab. exterior	7.95	7.95
Cuarto lavadora	1.82	1.82
Zaguán	7.16	7.16
Vivienda 4	91.24 m ²	88.42 m ²
Salón-comedor	23.62	23.62
Cocina	7.01	7.01
Dormitorio 1	9.49	9.49
Dormitorio 2	9.51	9.51
Dormitorio 3	13.55	13.55
Baño 1	4.62	4.62
Baño 2	5.28	5.28
Hab. exterior	7.95	7.95
Cuarto lavadora	1.82	1.82
Zaguán	7.16	7.16
Estudio V5	51.36 m ²	46.96 m ²
Salón-comedor	19.11	17.05
Cocina	6.67	5.78
Dormitorio	10.30	10.30
Baño	4.91	4.91
Habitación exterior	5.29	3.84
Pasillo	5.08	5.08
Estudio V6	53.51 m ²	48.13 m ²
Salón-comedor	22.11	19.05
Cocina	6.67	5.78
Dormitorio	10.30	10.30
Baño	4.91	4.91
Habitación exterior	5.29	3.84
Zaguán	5.08	5.08

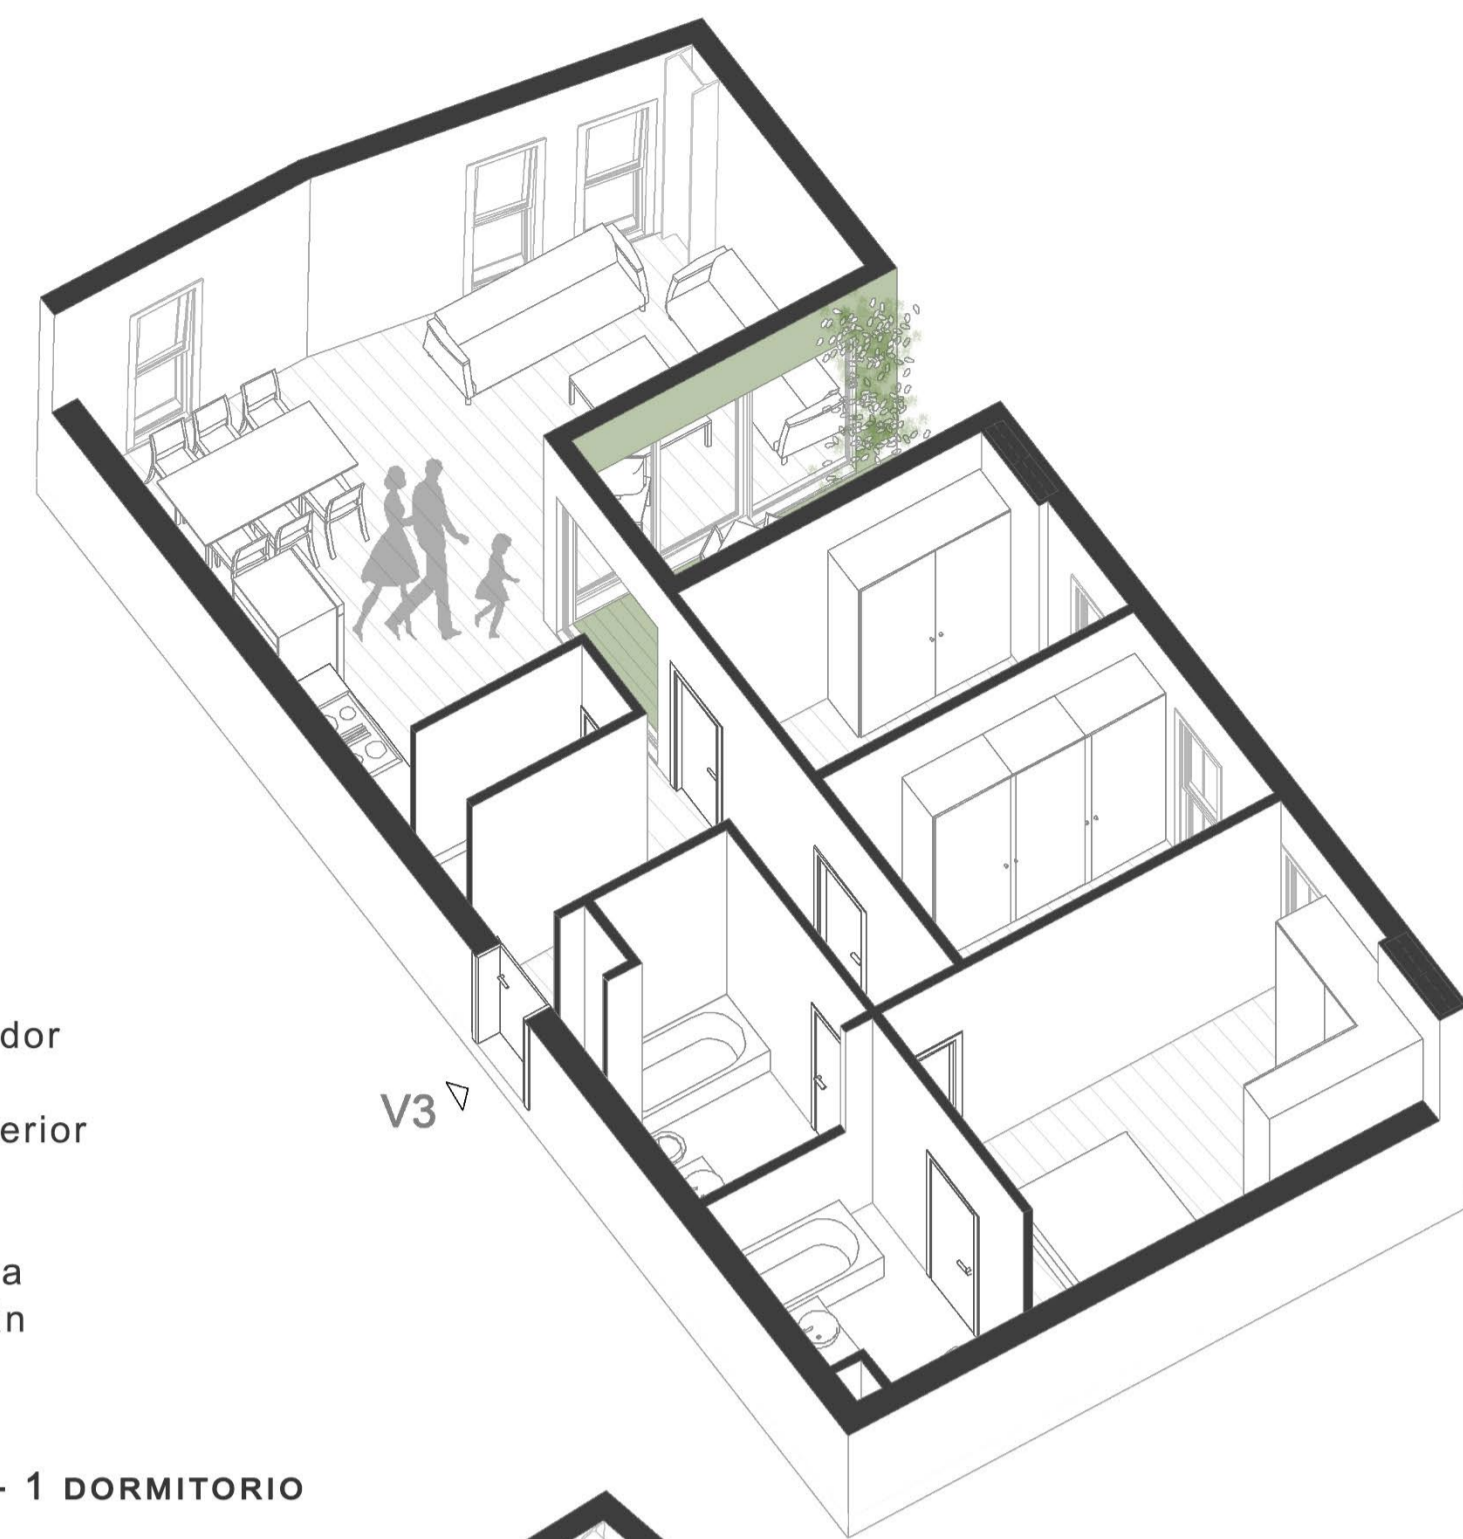


S-C: salón-comedor
K: cocina
X: habitación exterior
B: baño
D: dormitorio
L: cuarto lavadora
E: entrada/zaguán

ESTUDIO V1,V6 - 1 DORMITORIO

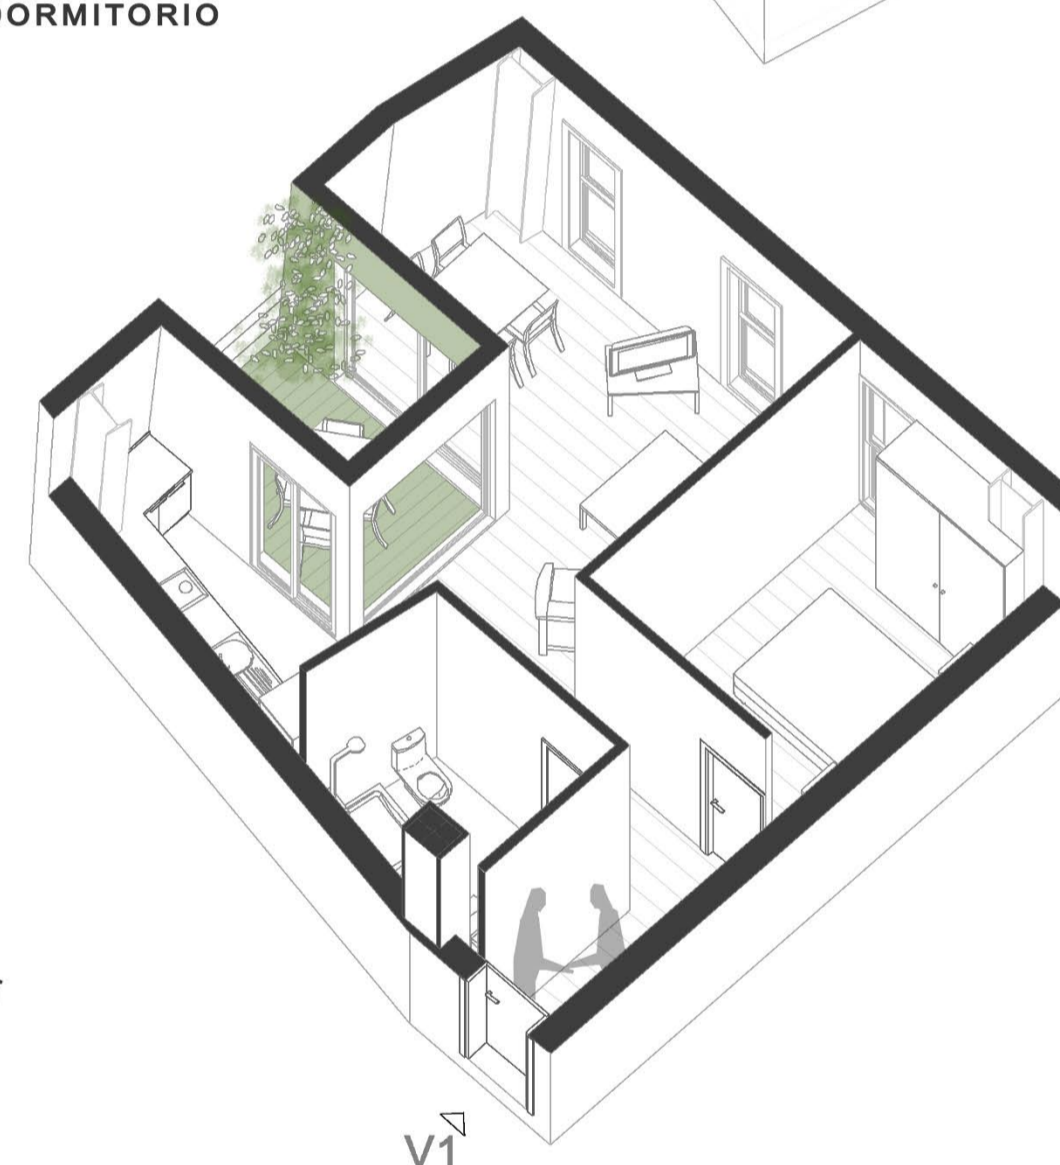


S-C: salón-comedor
K: cocina
X: habitación exterior
B: baño
D: dormitorio
E: entrada/zaguán

ESTUDIO V2,V5 - 1 DORMITORIO

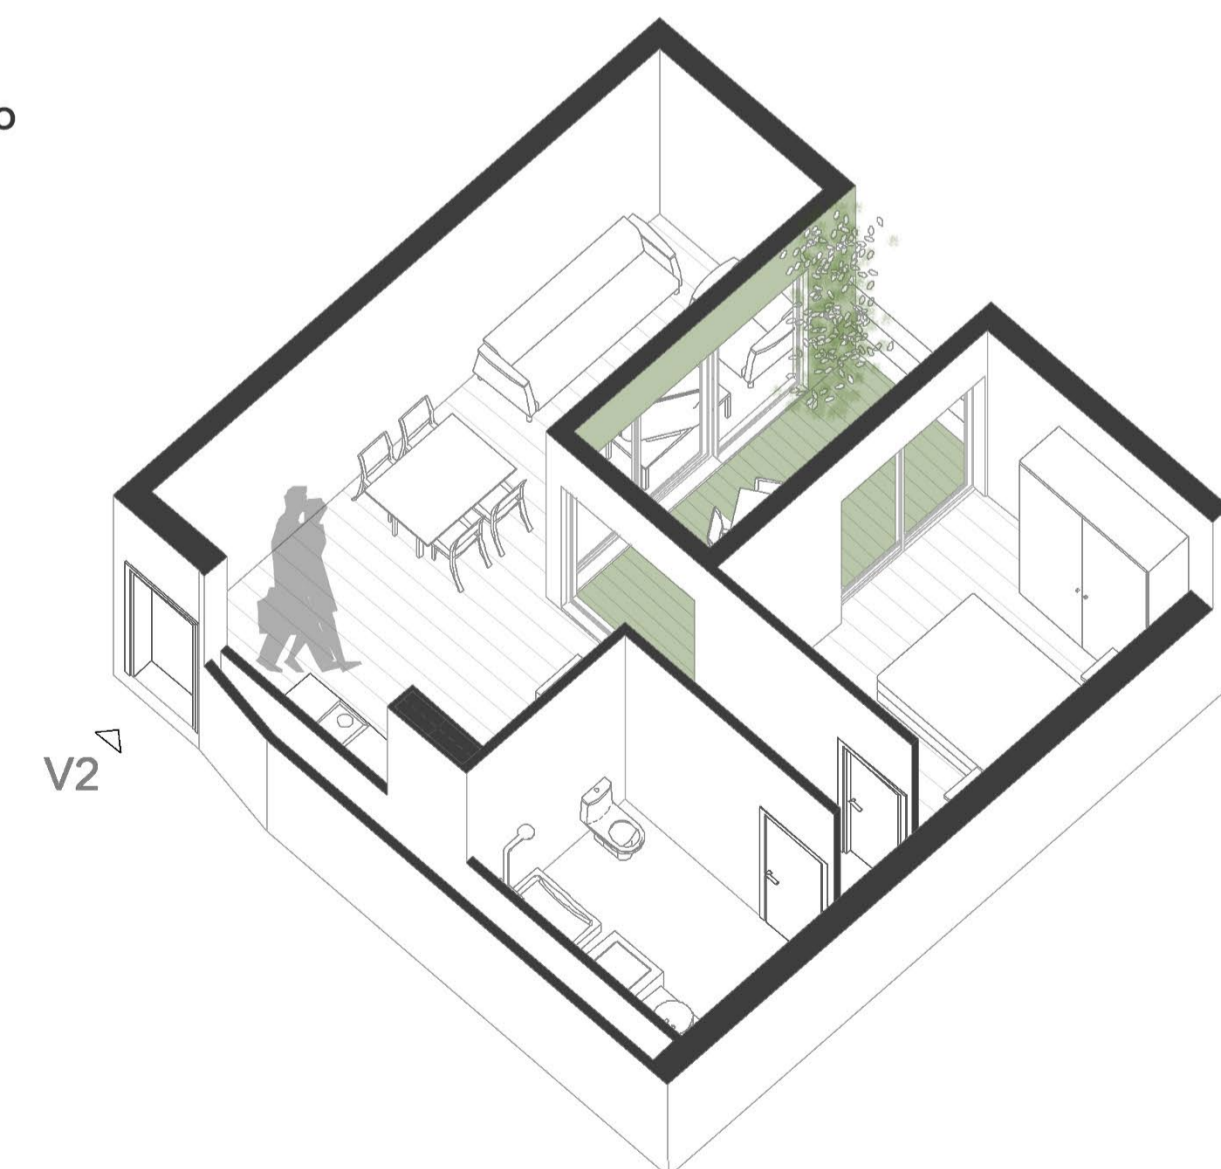

S-C: salón-comedor
K: cocina
X: habitación exterior
B: baño
D: dormitorio

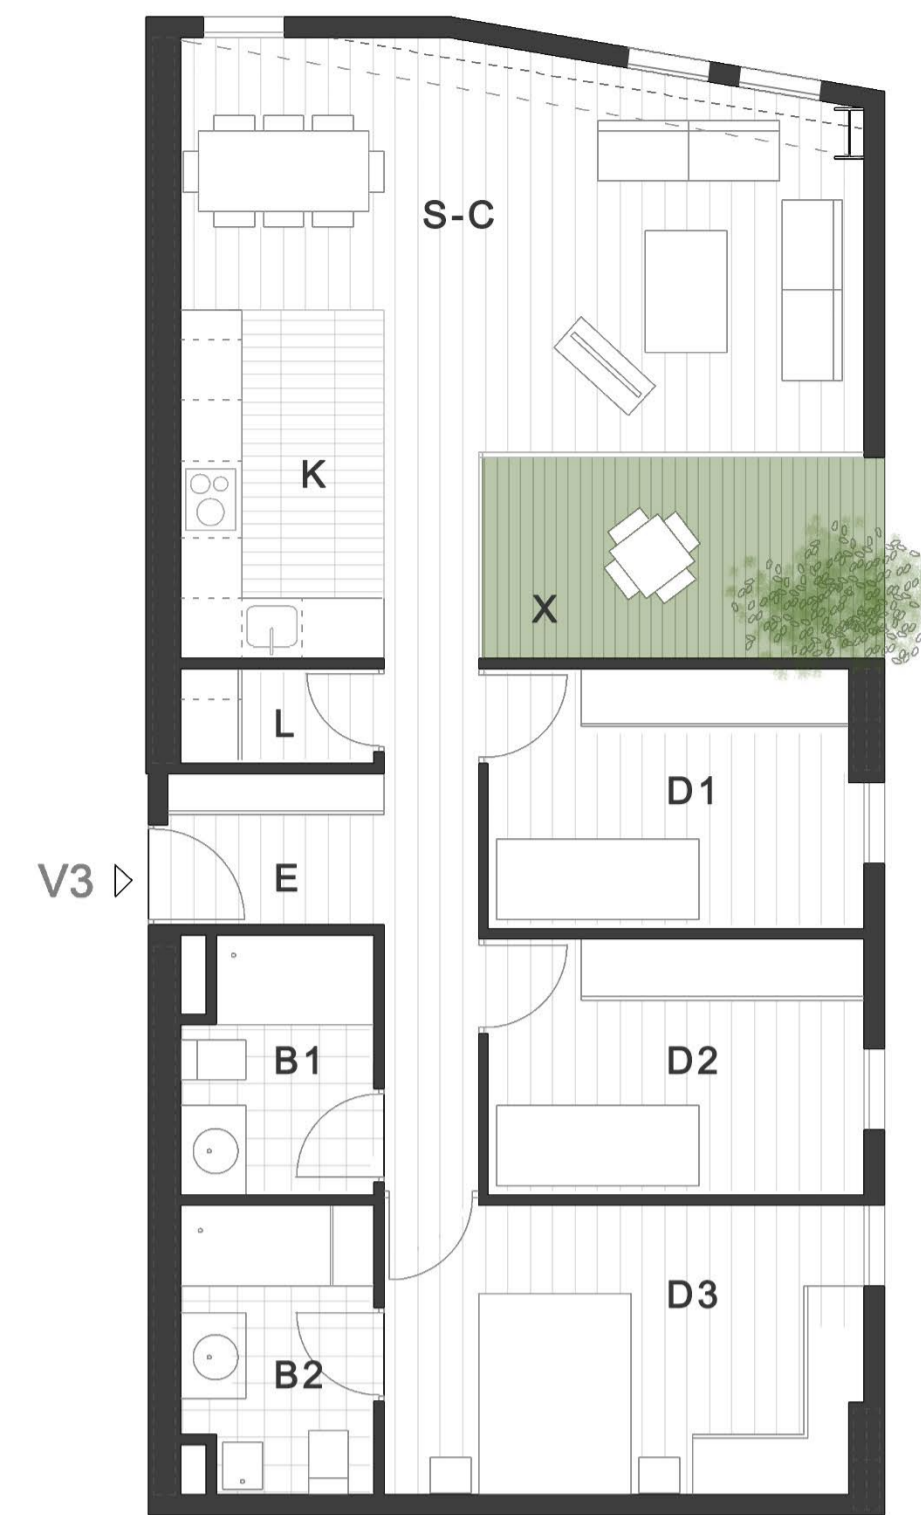

E 1/75



E 1/75



E 1/75