



PLANTA TIPO 3 (PLANTAS 10,11,12)

Este último tipo de planta se repite en las plantas décima, undécima y duodécima, con un total de 4 viviendas por planta.

Las cuatro viviendas contemplan un tipo similar, no obstante, la vivienda 4, al tener una mayor superficie cuenta con un tercer dormitorio y se diferencia algo más de este tipo de dos dormitorios.

VIVIENDA 2 DORMITORIOS (V1,V2,V3)

En este tipo encontramos un dormitorio principal y otro de menor tamaño, así como un aseo con espacio para lavadora y un baño completo anexo al dormitorio principal.

La habitación exterior aparece conectando los espacios de salón-comedor y cocina, así como creando un espacio a continuación de la entrada a la vivienda.


VIVIENDA 3 DORMITORIOS (V4)

La vivienda de 3 dormitorios en esta planta tipo, sigue la misma morfología que el tipo anterior, pero suma un tercer dormitorio. Asimismo, en lugar del aseo encontramos otro baño completo independiente a los dormitorios, un baño anexo al dormitorio principal y un cuarto de lavadora.


De igual forma, la habitación exterior aparece entre el salón-comedor y la cocina.

	P10	P12
Vivienda 1	87.51 m²	78.93 m²
Salón-comedor	24.10	21.29
Cocina	9.11	8.26
Dormitorio 1	11.54	10.05
Dormitorio 2	14.83	13.26
Aseo	5.55	5.55
Baño	6.29	6.29
Habitación exterior	9.44	7.58
Zaguán	6.65	6.65
Vivienda 2	82.21 m²	78.79 m²
Salón-comedor	22.12	20.65
Cocina	9.10	8.36
Dormitorio 1	9.51	9.51
Dormitorio 2	16.05	16.05
Aseo	3.61	3.61
Baño	6.32	6.32
Hab. exterior	8.28	7.07
Zaguán	7.22	7.22
Vivienda 3	83.75 m²	80.43 m²
Salón-comedor	22.57	20.90
Cocina	10.00	9.09
Dormitorio 1	9.51	9.51
Dormitorio 2	16.05	16.05
Aseo	3.61	3.61
Baño	6.32	6.32
Hab. exterior	8.47	7.73
Zaguán	7.22	7.22
Vivienda 4	94.80 m²	89.01 m²
Salón comedor	22.14	21.33
Cocina	8.78	8.52
Dormitorio 1	10.22	9.26
Dormitorio 2	9.98	8.75
Dormitorio 3	15.29	13.57
Cuarto lavadora	2.55	2.55
Baño 1	4.65	4.65
Baño 2	5.86	5.86
Hab. exterior	8.22	7.41
Zaguán	7.11	7.11


VIVIENDA 1,4 - 2 DORMITORIOS

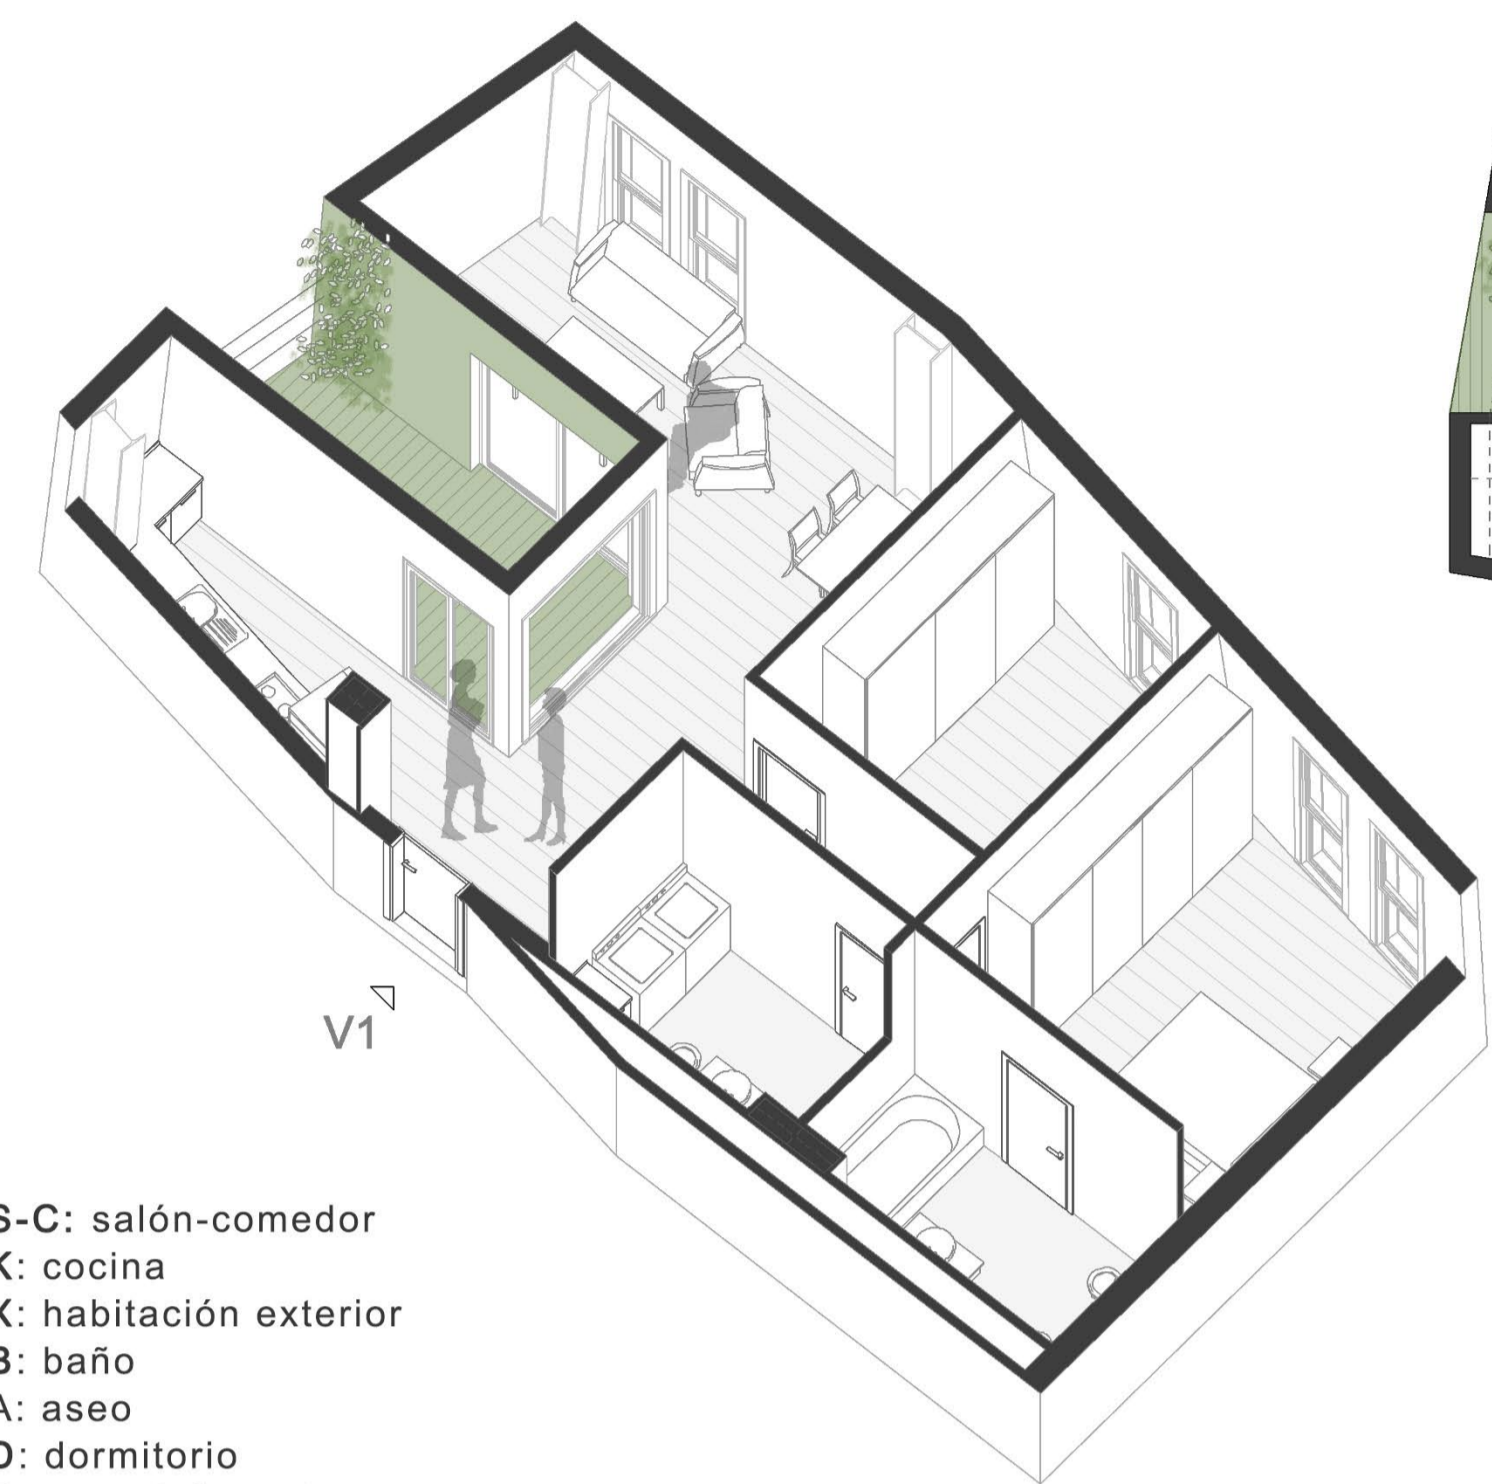

- S-C: salón-comedor
- K: cocina
- X: habitación exterior
- B: baño
- A: aseo
- D: dormitorio
- E: entrada/zaguán

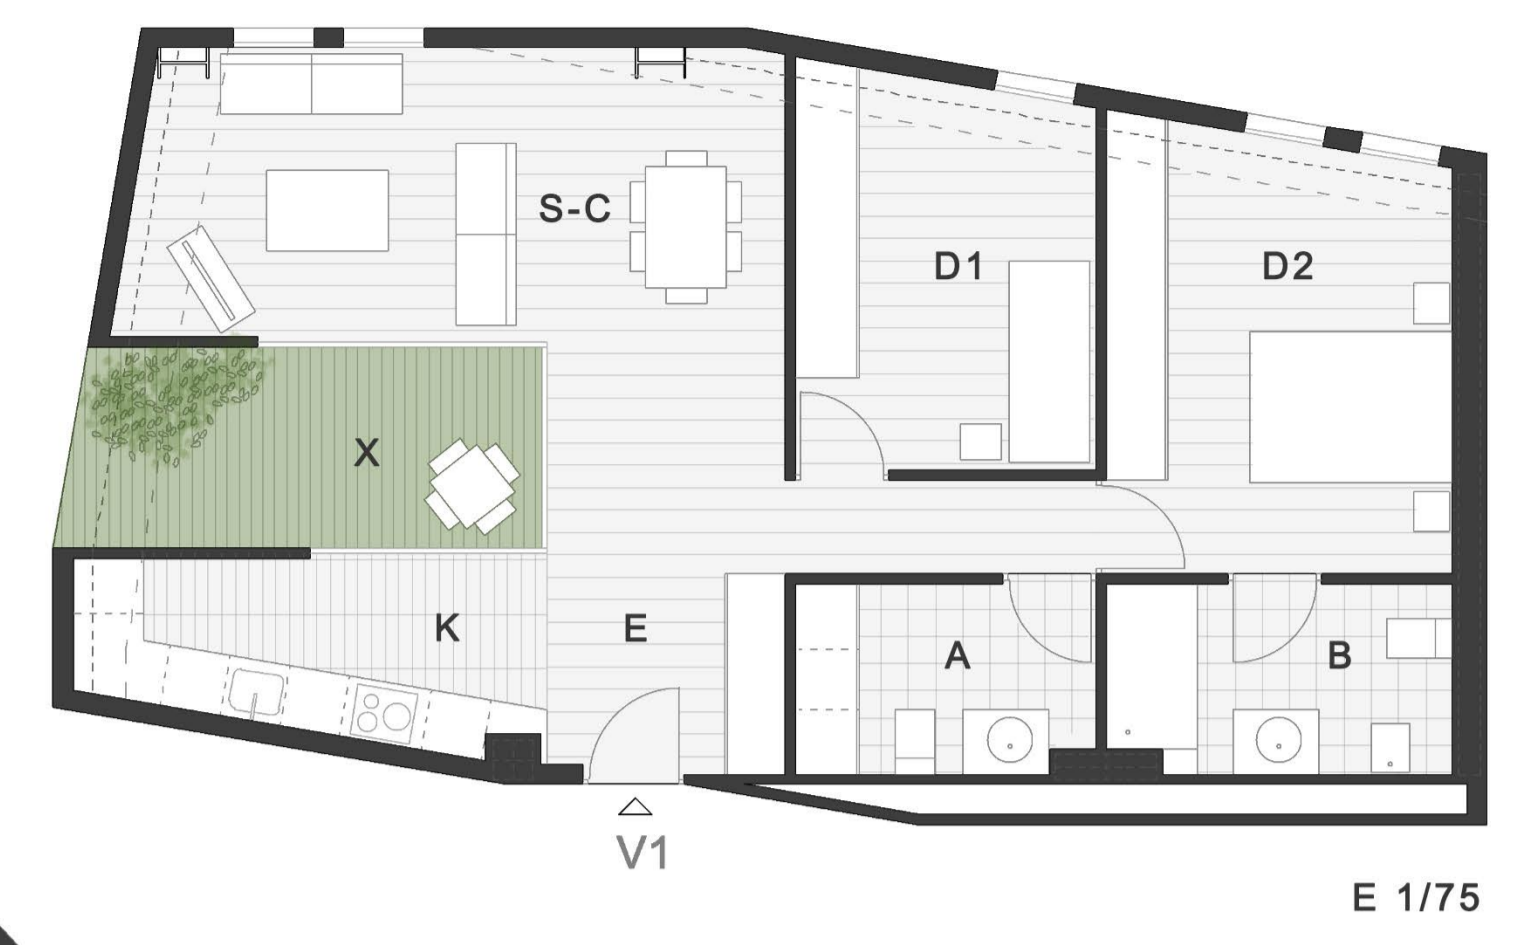

VIVIENDA 2,3 - 2 DORMITORIOS

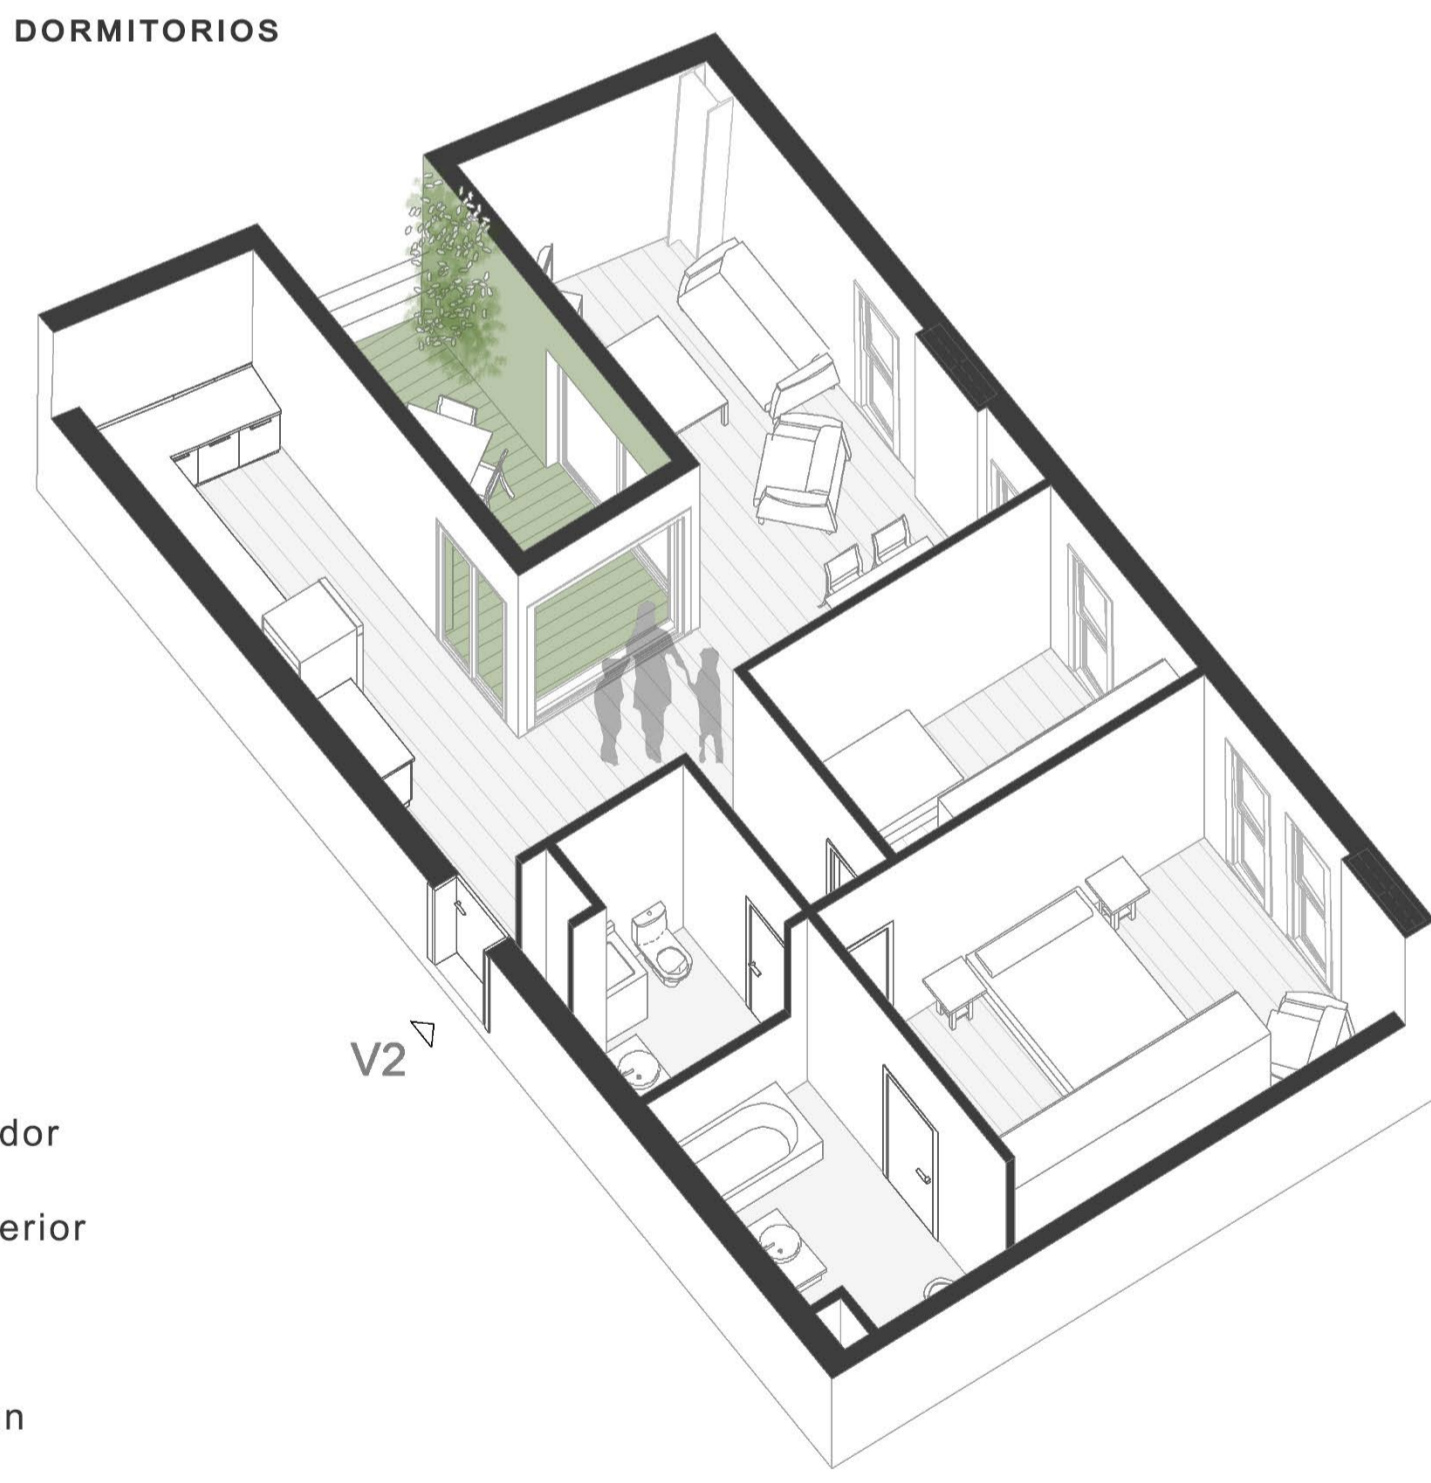

- S-C: salón-comedor
- K: cocina
- X: habitación exterior
- B: baño
- A: aseo
- D: dormitorio
- E: entrada/zaguán

