
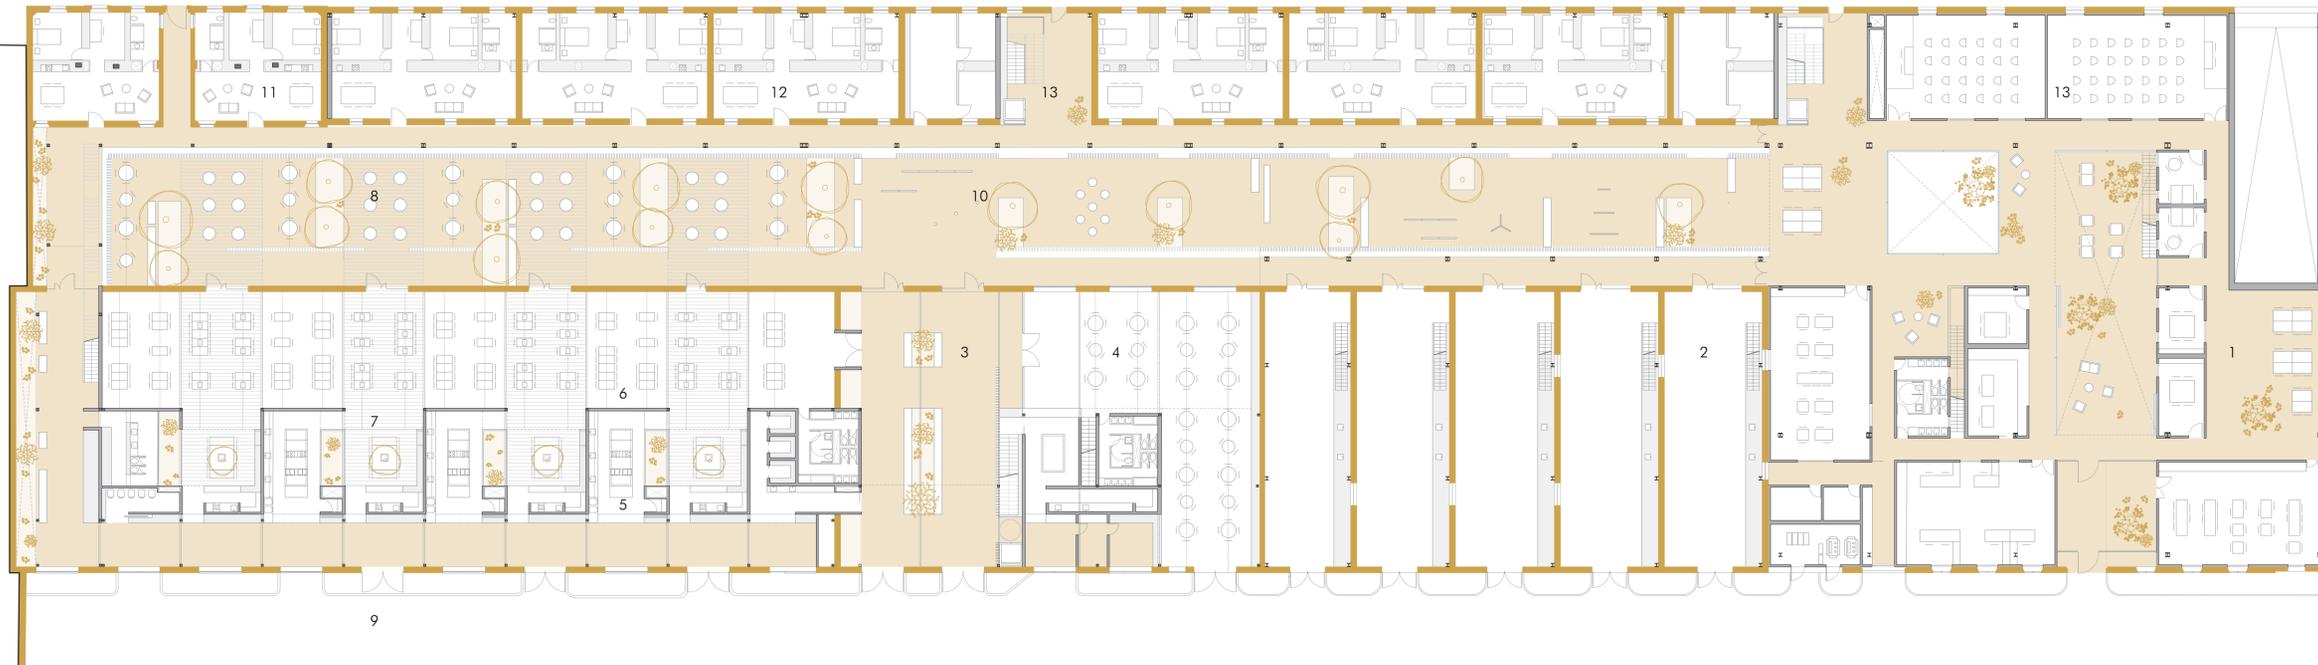



PLANTA SÓTANO -4.00m

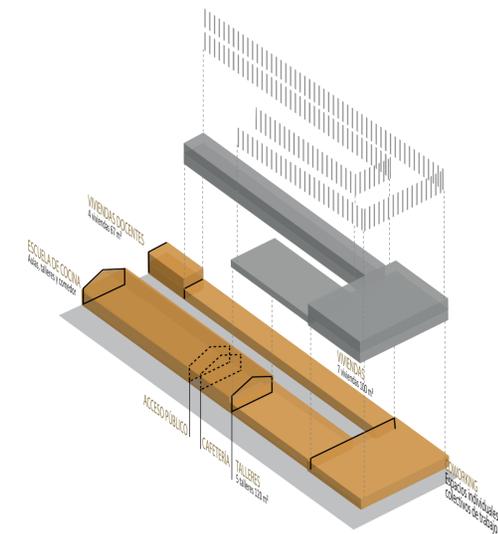

PLANTA ACCESO +0.30m

### USOS DEL PROYECTO

1. Zonas de coworking (Espacios individuales y colectivos de trabajo)
2. Talleres individuales
3. Vestibulo principal
4. Cafetería
5. Cocinas Centro de Arte Culinario
6. Cocinas Taller Centro de Arte Culinario
7. Comedor Centro de Arte Culinario
8. Terrazas al exterior
9. Zona de carga y descarga de mercancía
10. Espacios libres comunes ajardinados y zonas de juegos
11. Viviendas para docentes de Centro de Arte Culinario
12. Viviendas 3 dormitorios (100 m<sup>2</sup>)
13. Zonas comunes
14. Parking privado

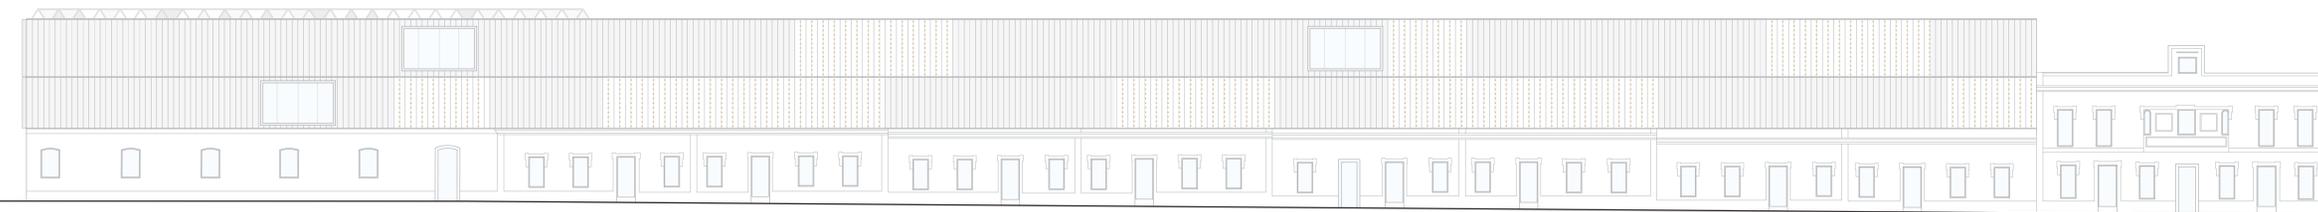

ALZADO A-A' CALLE JIMÉNEZ ARANDA

