

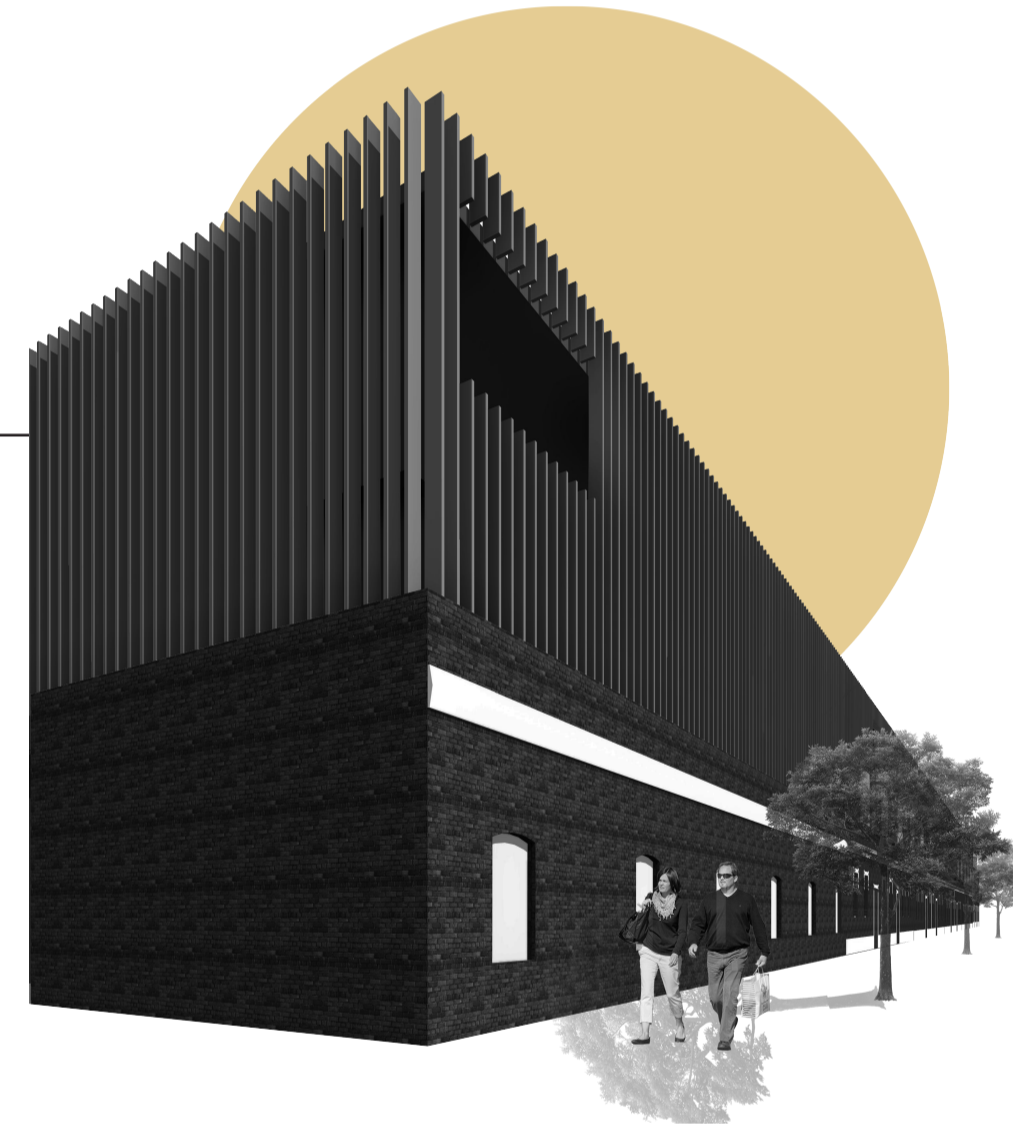
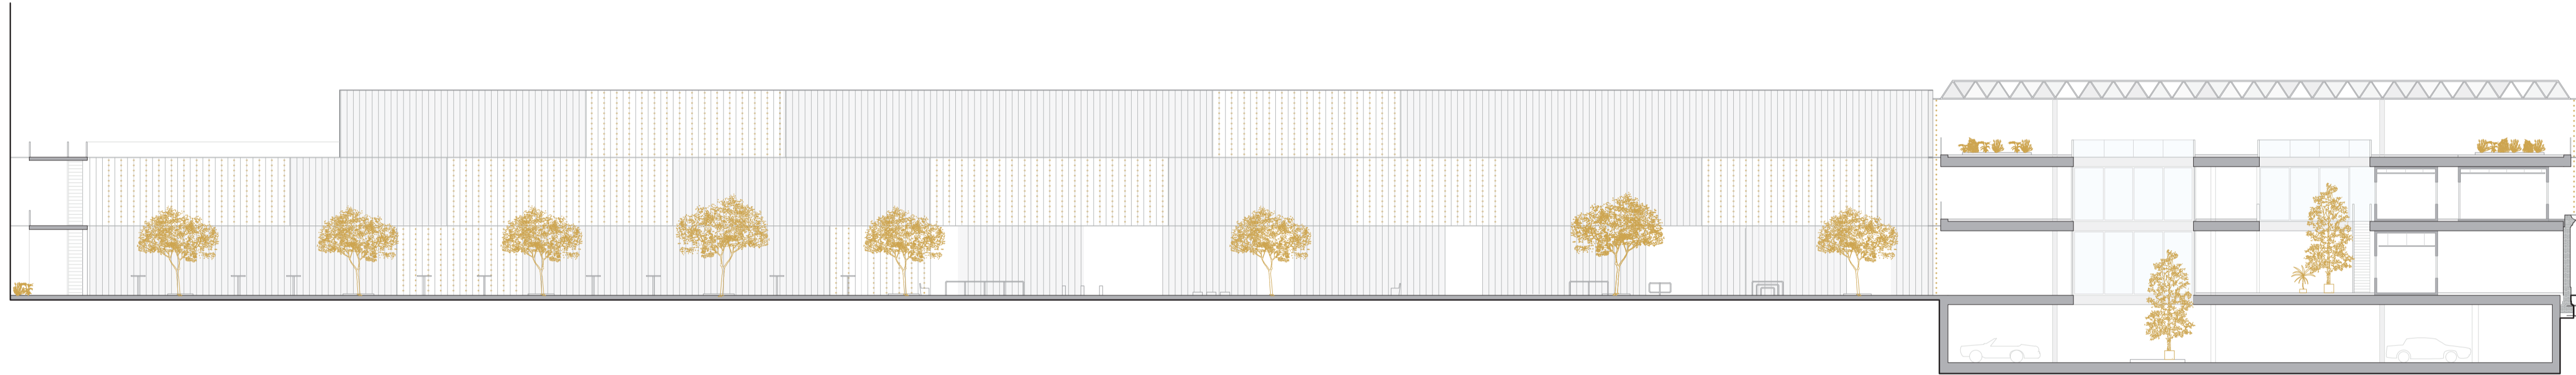
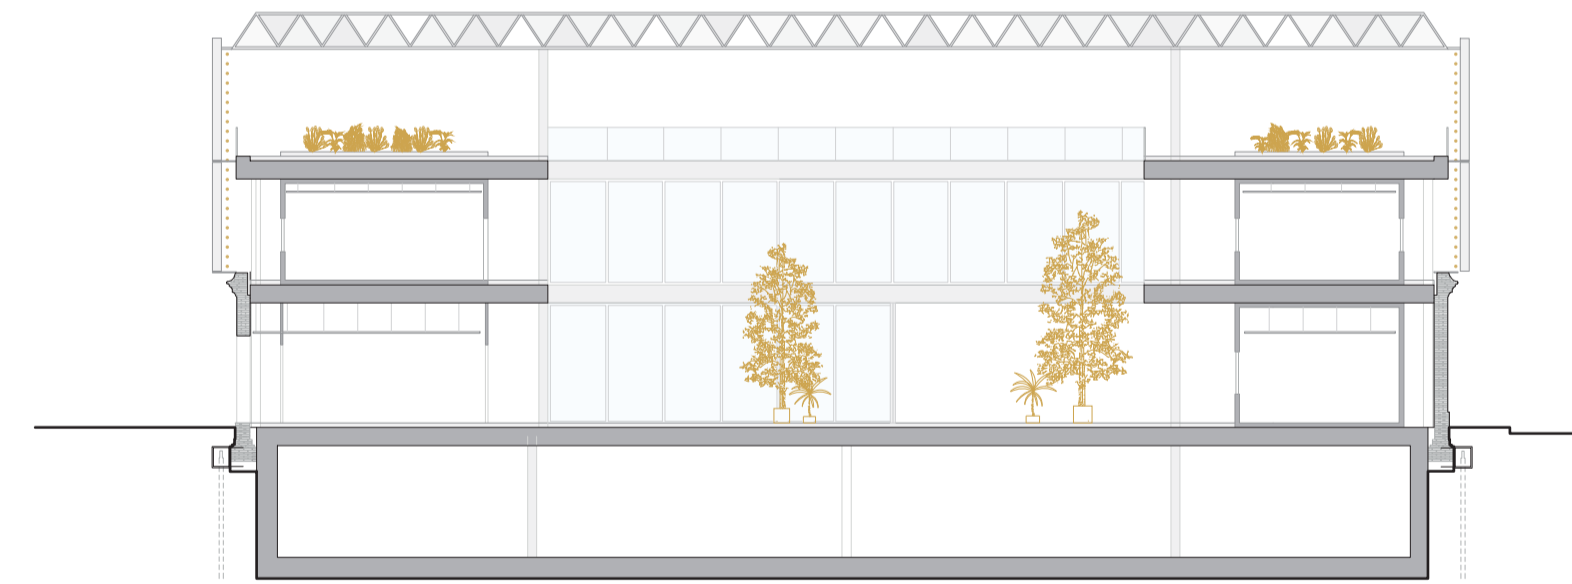


PLANTA CUBIERTA +13.20m

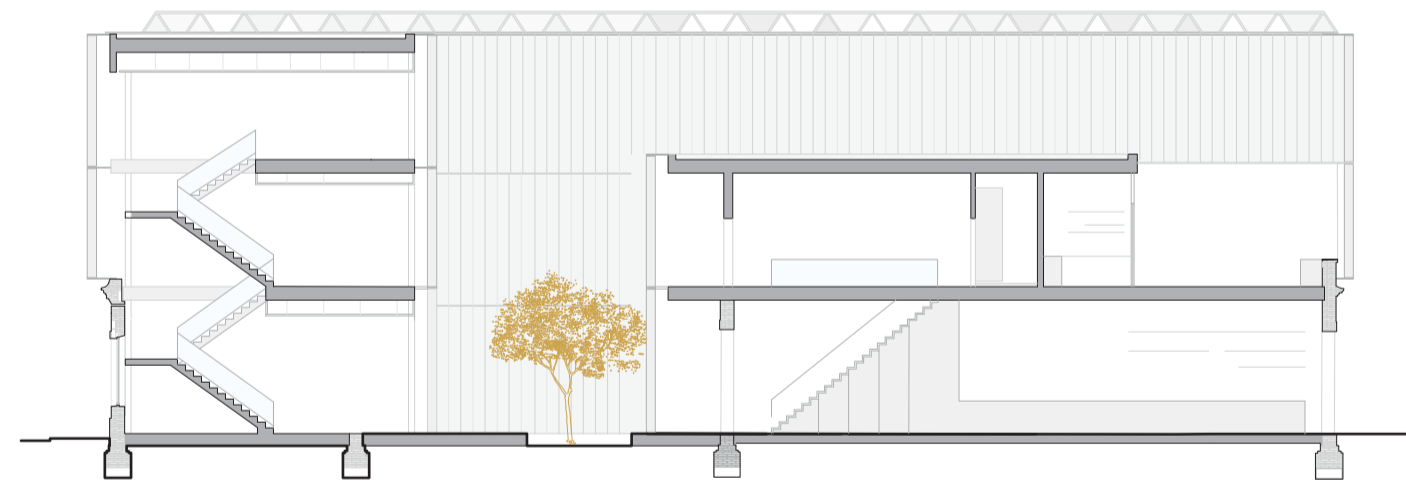




SECCIÓN LONGITUDINAL A-A' PATIO INTERIOR

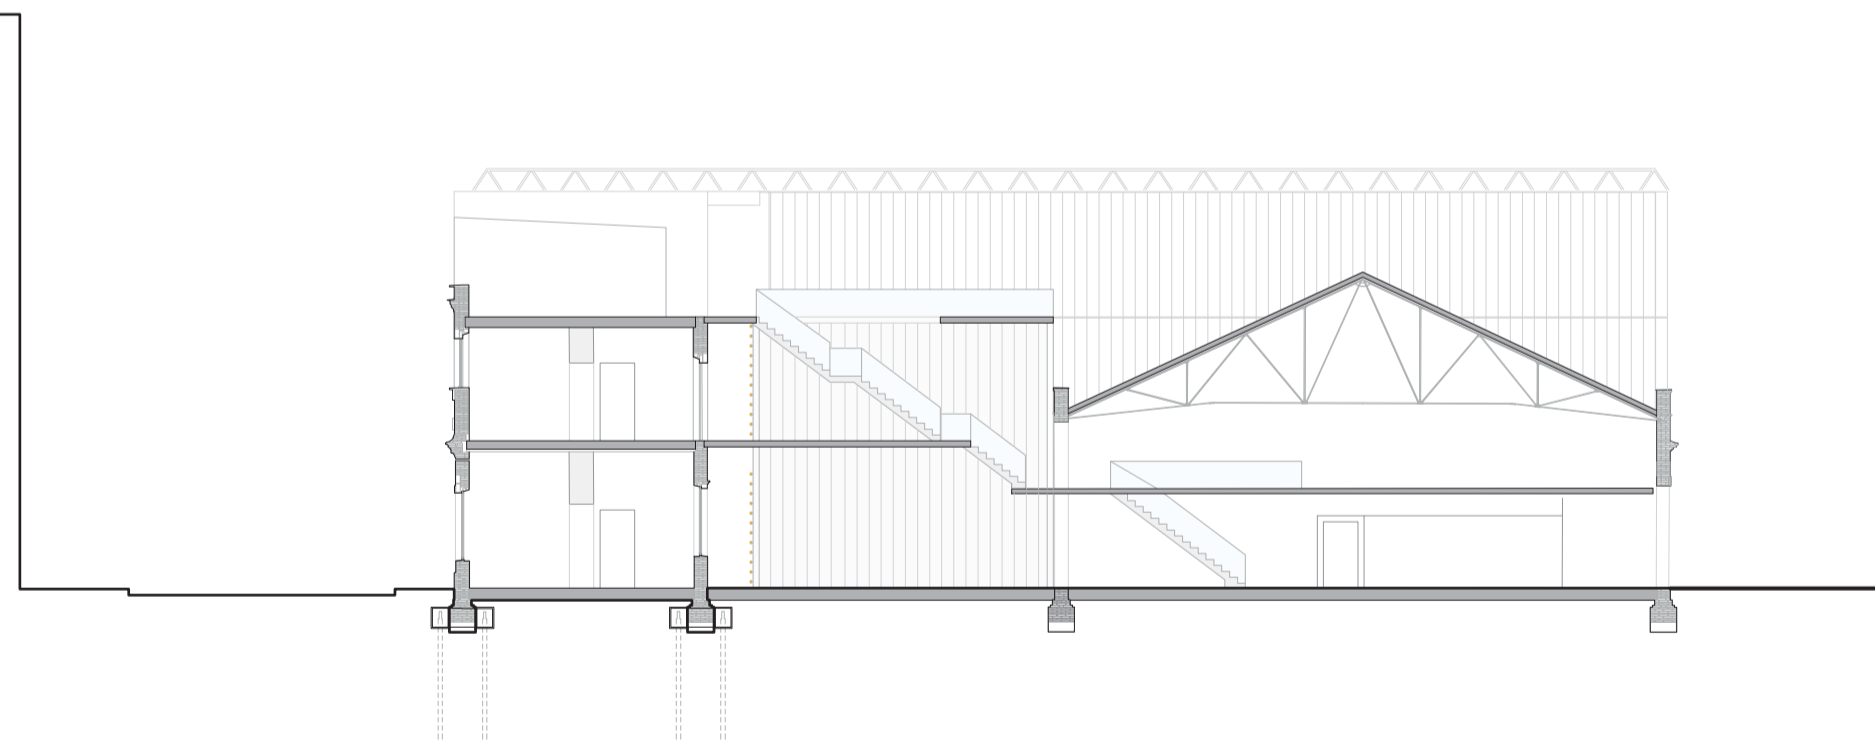

SECCIÓN TRANSVERSAL PASARELA B-B'

SECCIÓN TRANSVERSAL VIVIENDA-TALLER E-E'

SECCIÓN TRANSVERSAL EDIFICIO COWORKING, SALAS DE ESTUDIO Y HUERTO URBANO C-C'

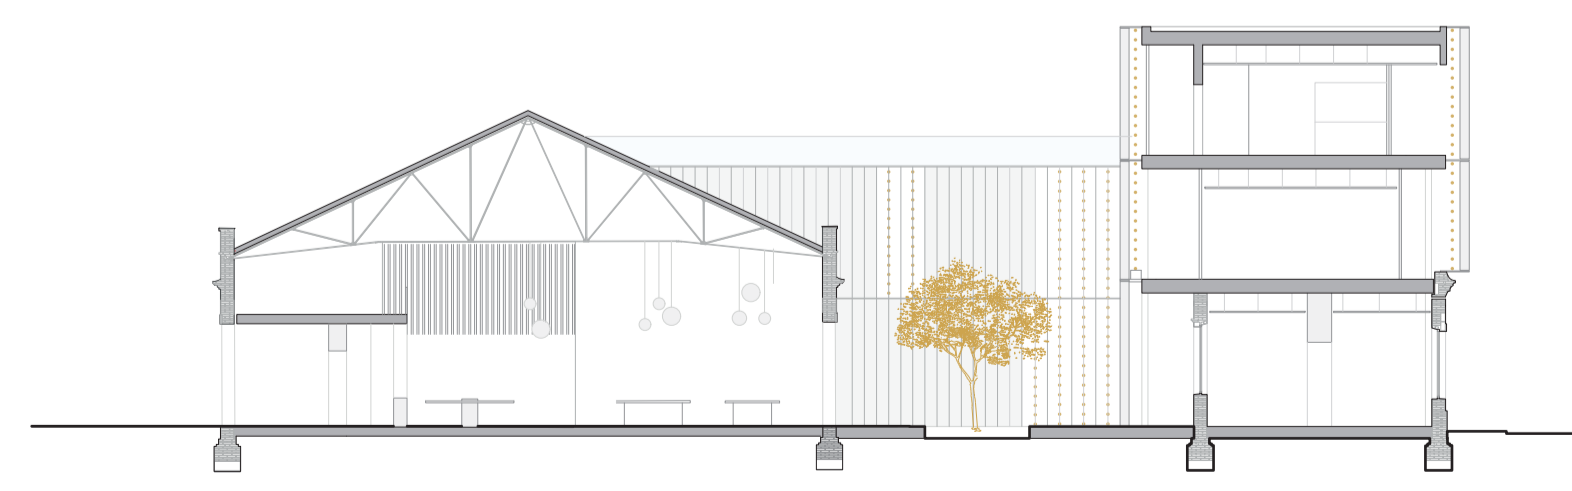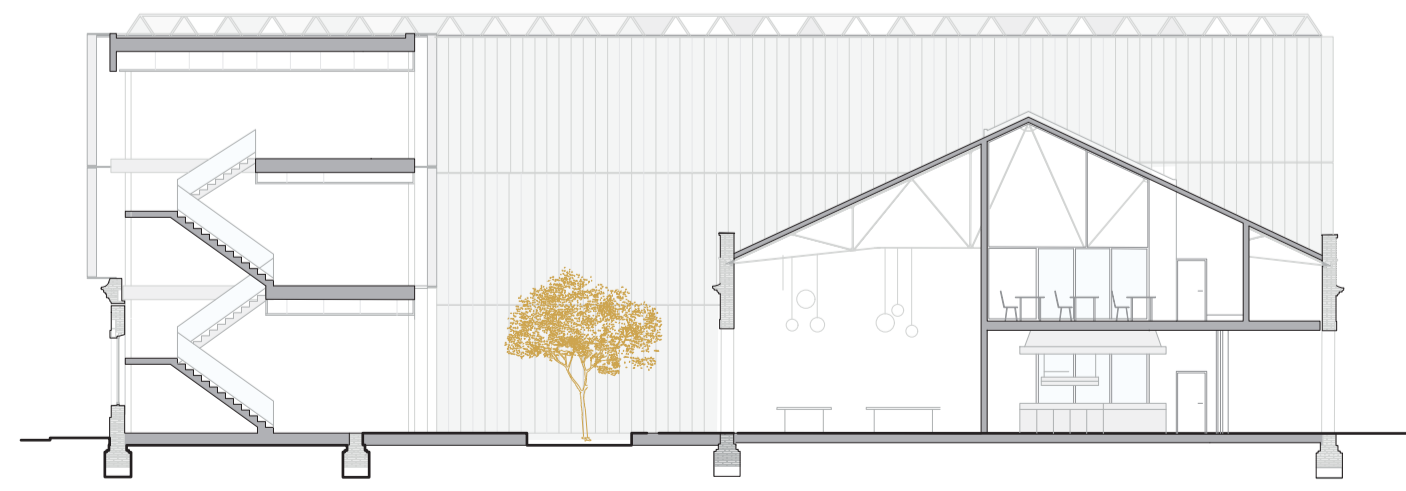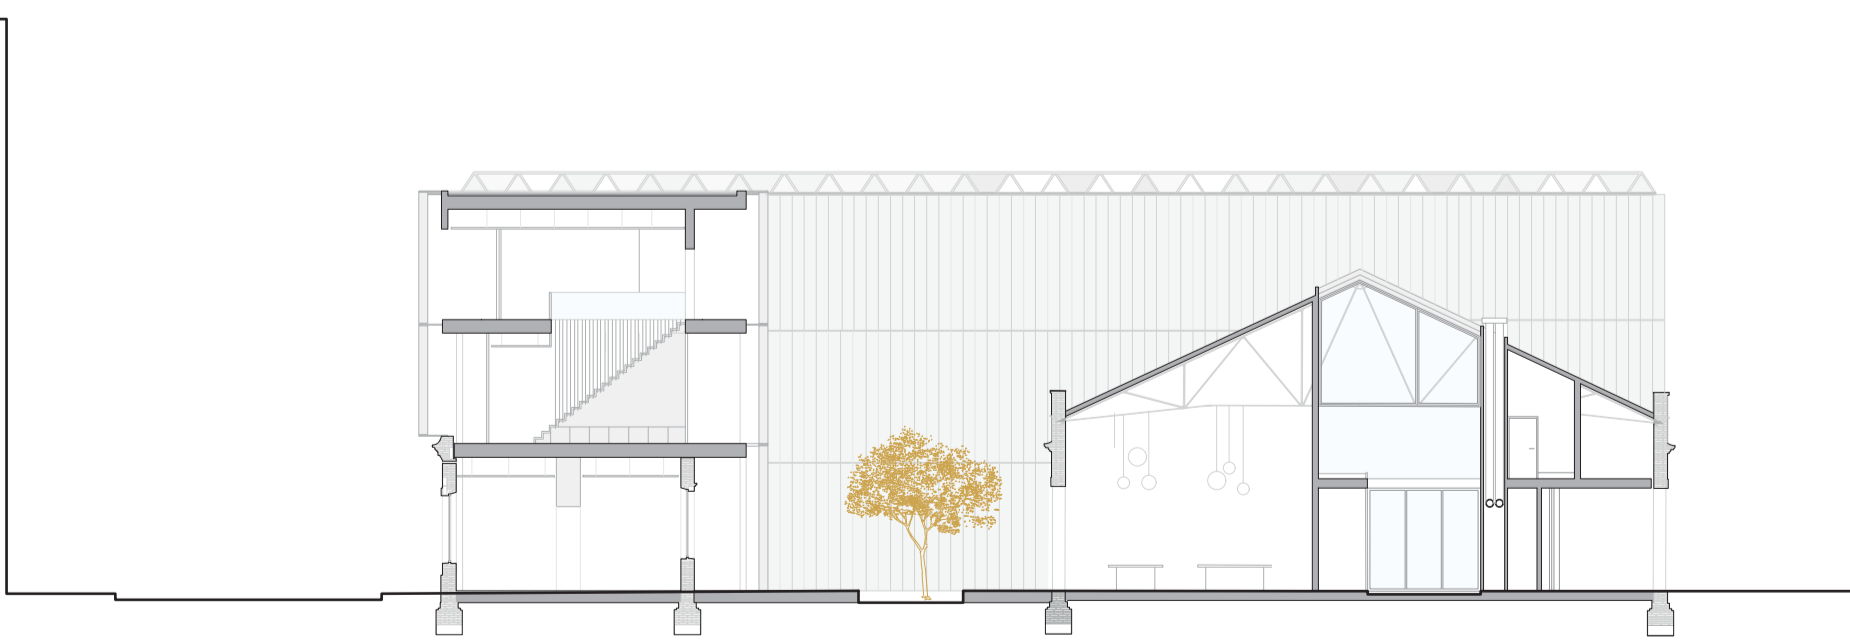

SECCIÓN TRANSVERSAL PATIO AULARIO F-F'

SECCIÓN TRANSVERSAL AULARIO G-G'

SECCIÓN TRANSVERSAL NAVES-VIVIENDAS D-D'

