



PLANTA CUBIERTA +13.20 m

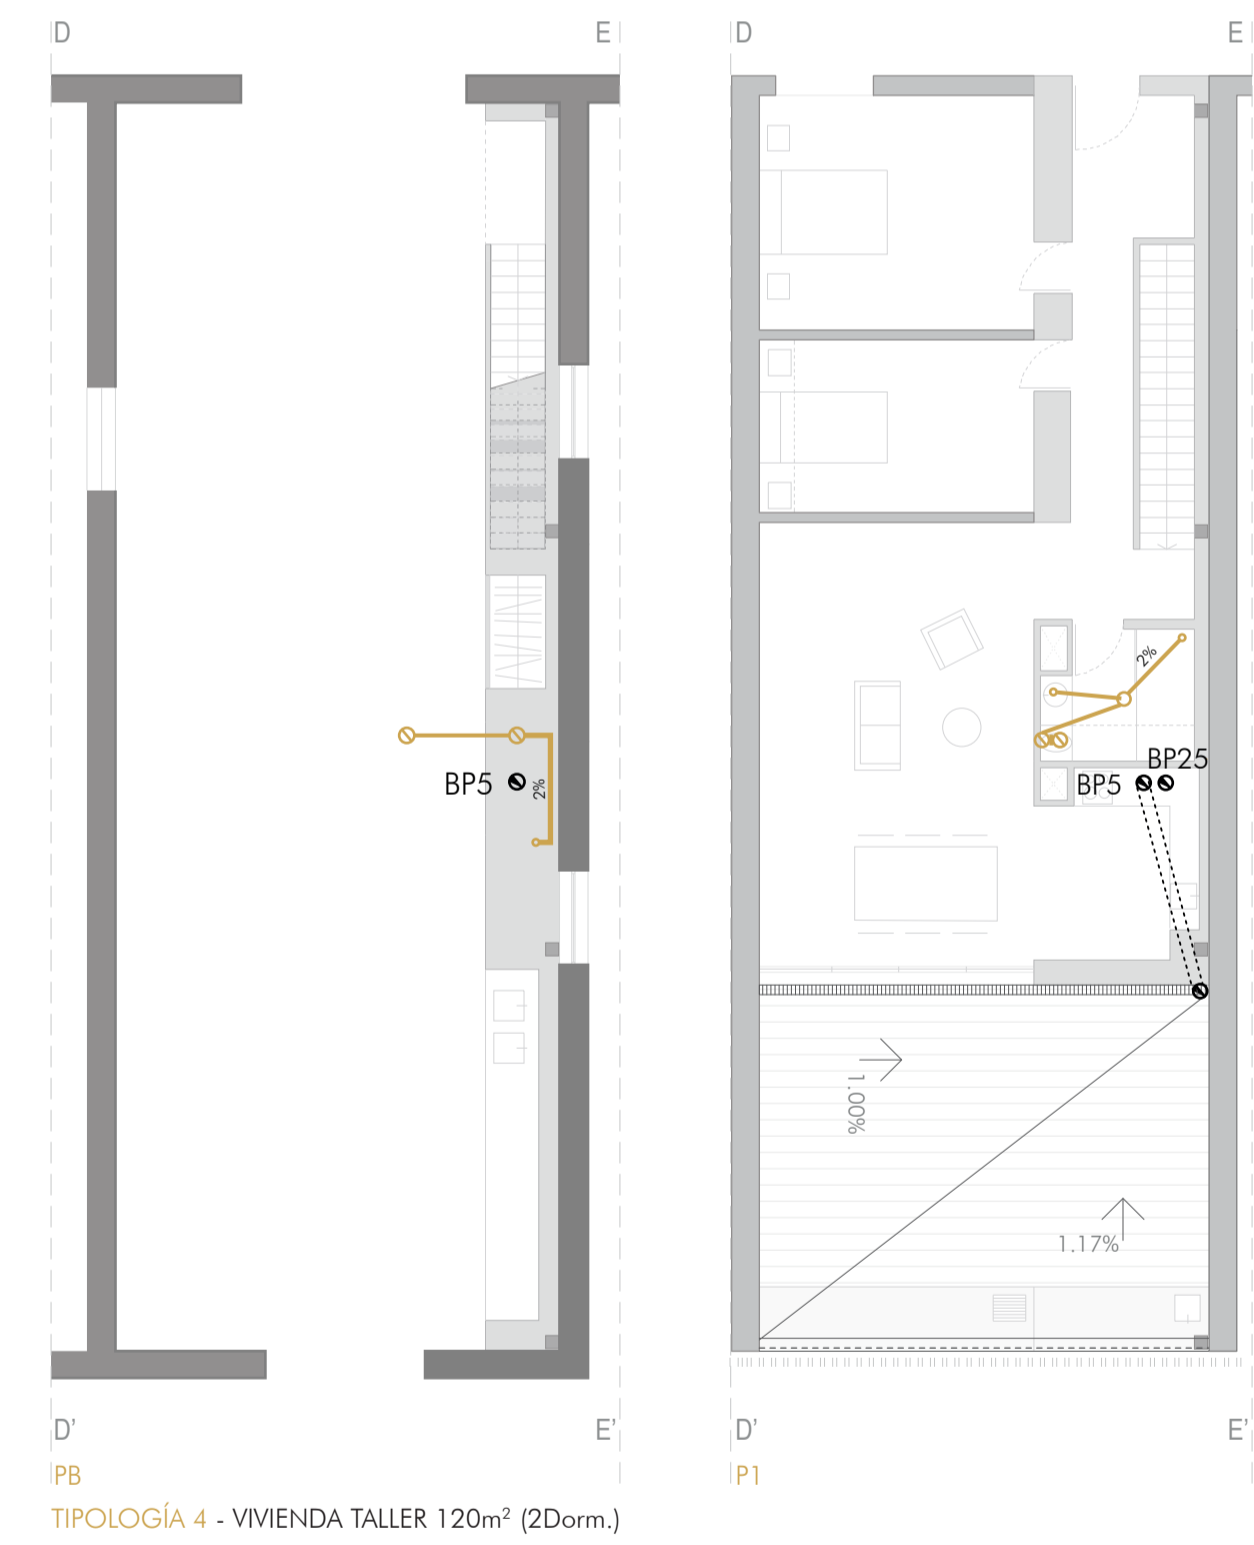


TIPOLOGÍA 4 - VIVIENDA TALLER 120m² (2Dorm.)

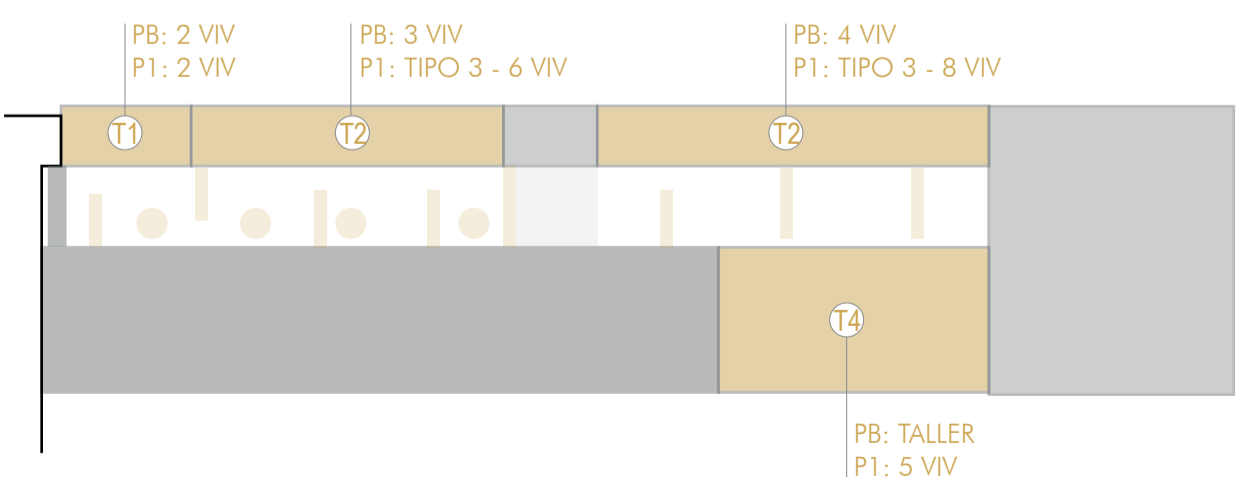


DISTRIBUCIÓN TIPOLOGÍAS EN PROYECTO 30VIV

SECCIÓN TRANSVERSAL A-A'

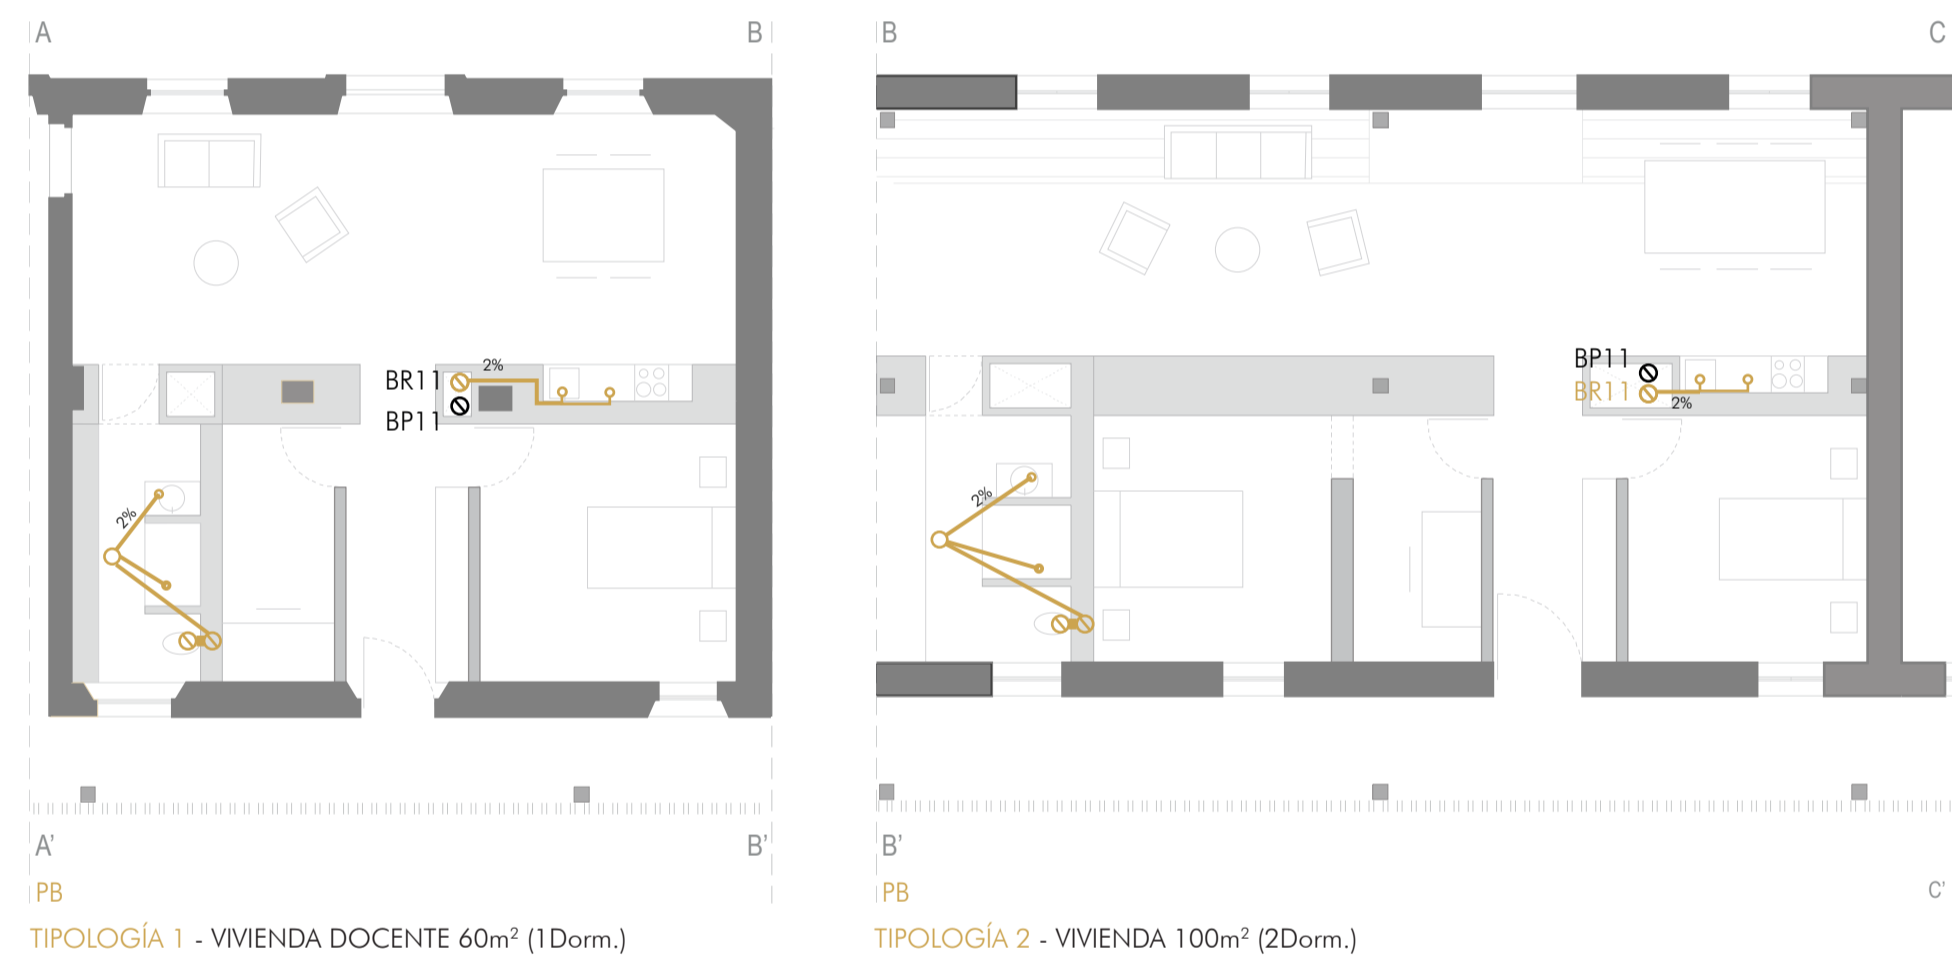

TIPOLOGÍA 1 - VIVIENDA DOCENTE 60m² (1Dorm.)

TIPOLOGÍA 2 - VIVIENDA 100m² (2Dorm.)

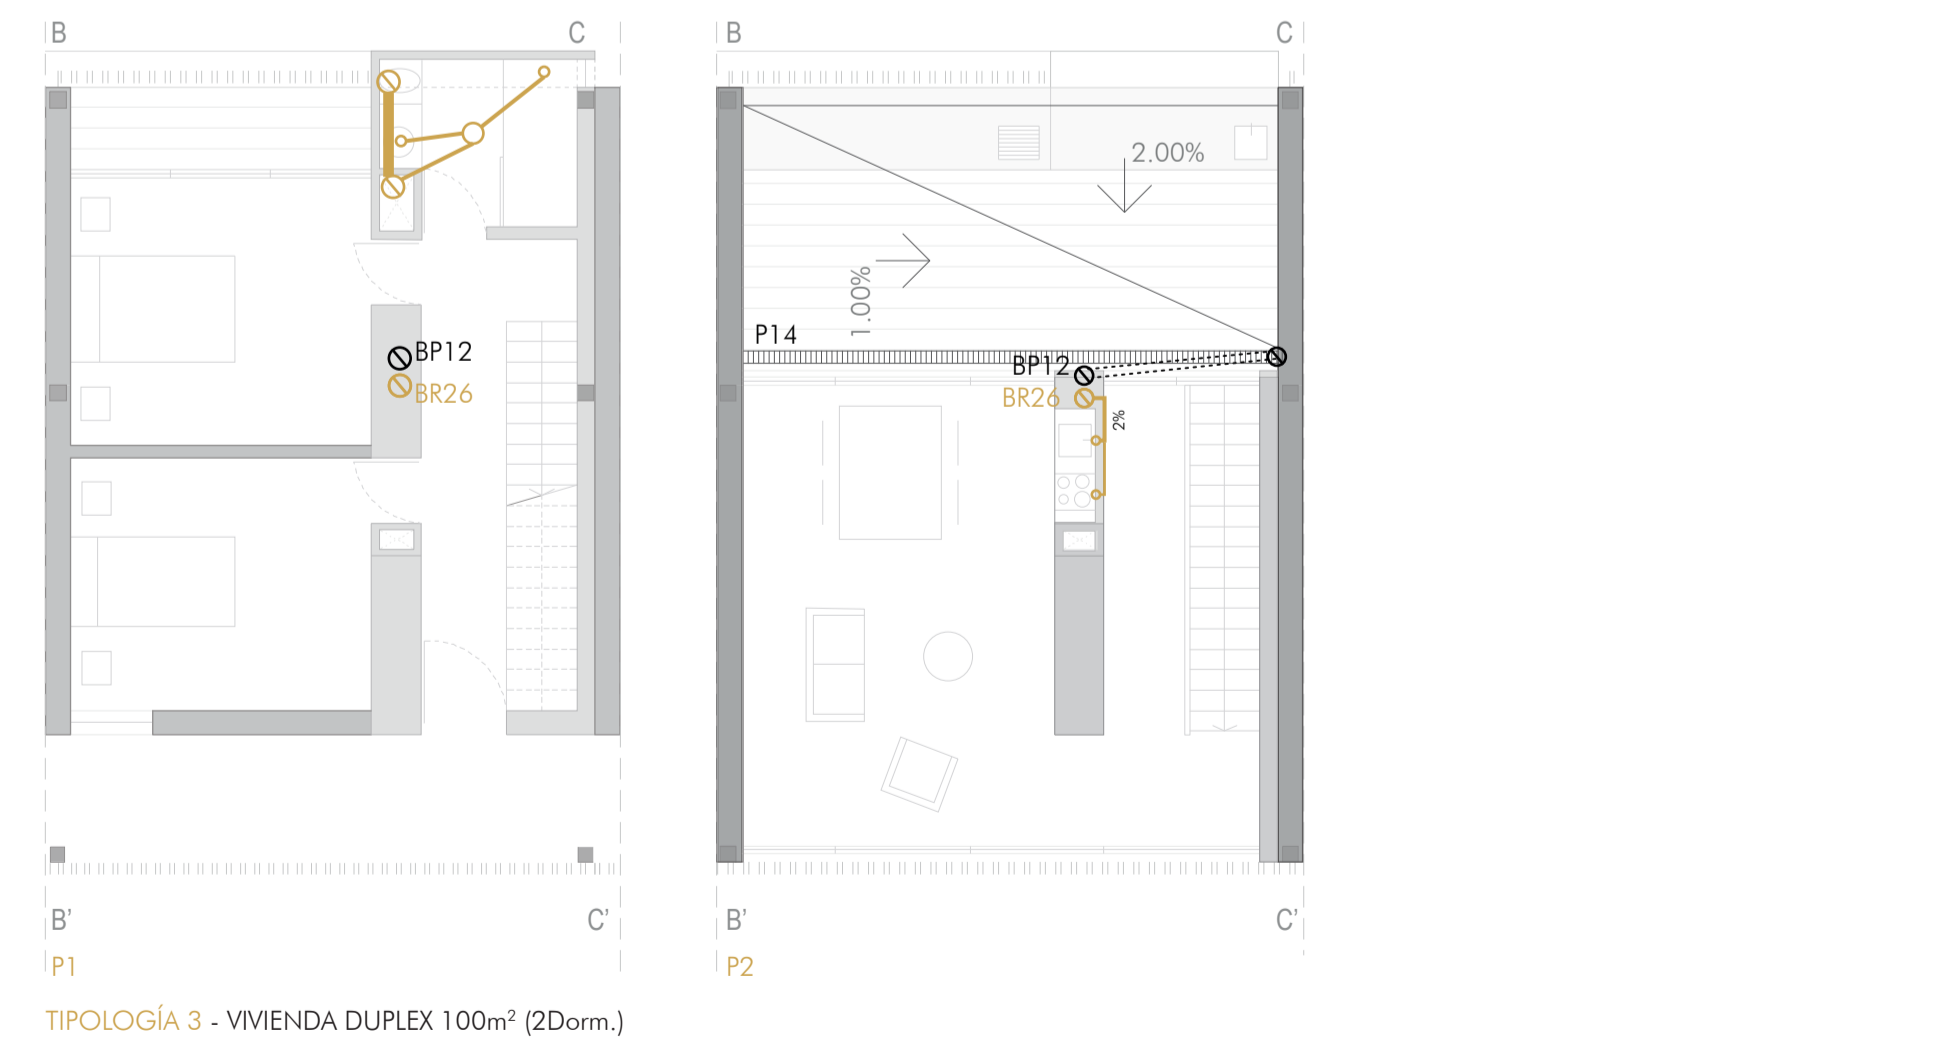

TIPOLOGÍA 3 - VIVIENDA DUPLEX 100m² (2Dorm.)

LEYENDA SANEAMIENTO

- Línea exterior pretil
- - - Línea exterior estructura
- Línea interior pretil
- ☒ Shunt ventilación
- ⊙ Sumidero
- ▽ Contrapendiente
- Limas
- Red colgada
- BP Bajante pluvial
- BR Bajante residual
- P Paño
- Arqueta de paso
- Arqueta sífónica
- ⊙ Arqueta pie de bajante
- ⊙ Arqueta registrable (Cada 15m)
- ☒ Arqueta separadora de grasas
- Red enterrada
- ☒ Arqueta de bombeo

SANEAMIENTO