



PLANTA SÓTANO -4.00 m

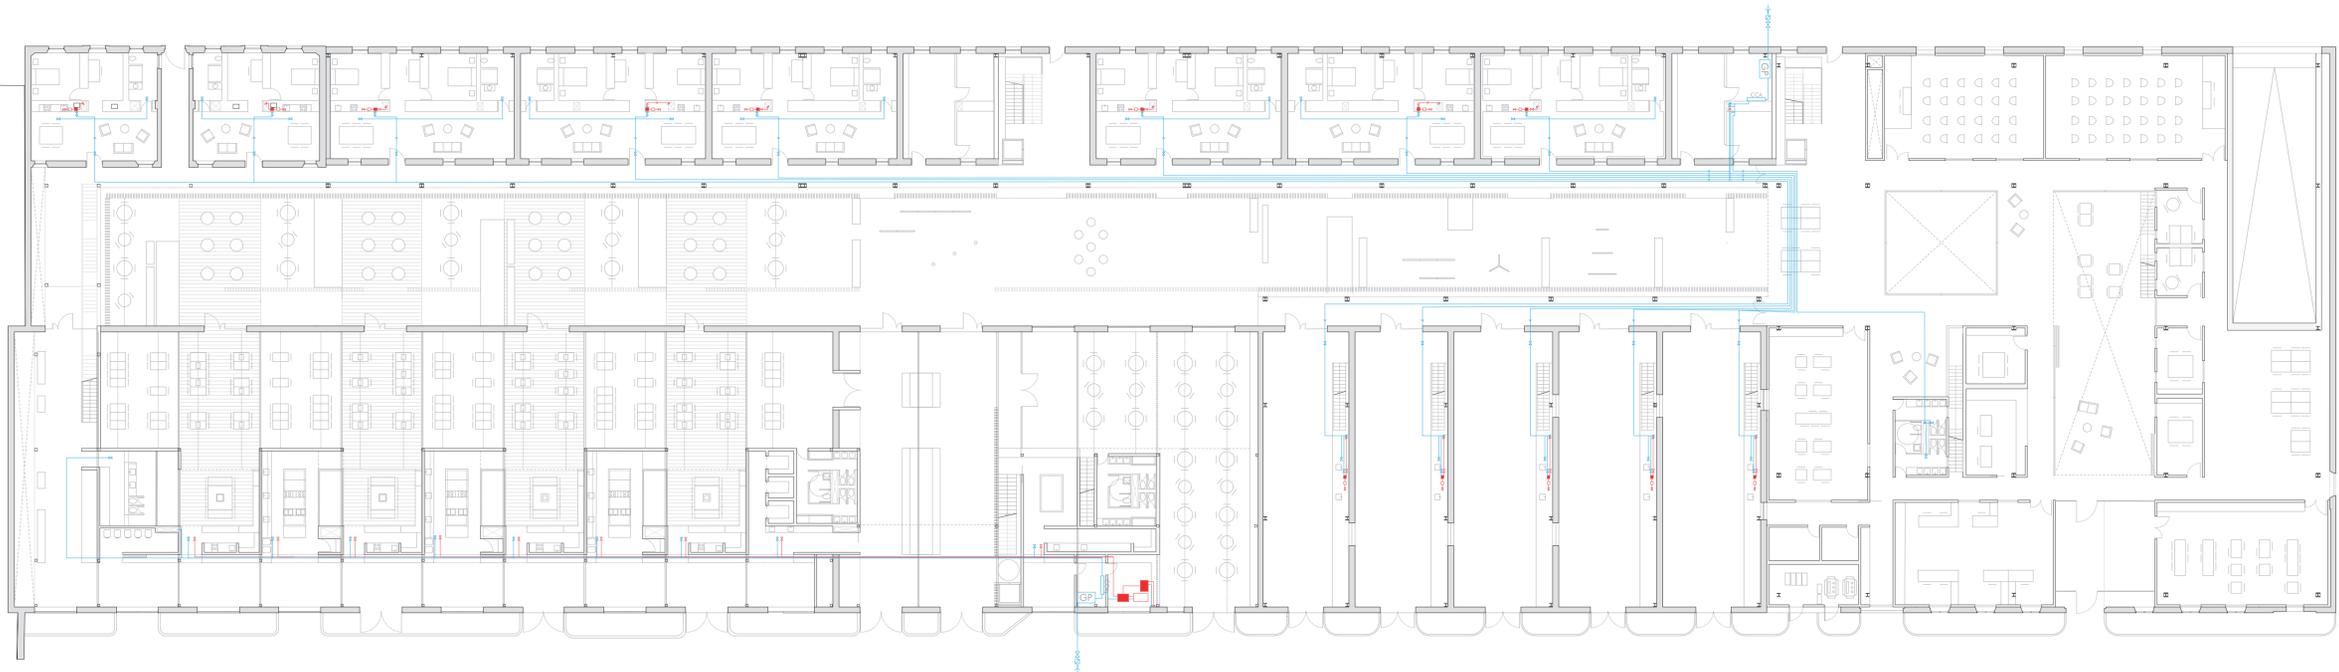

PLANTA ACCESO +0.30 m

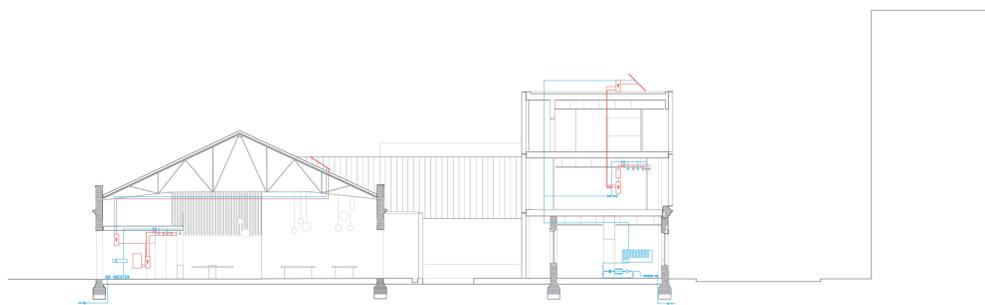

SECCIÓN TRANSVERSAL A-A'

### LEYENDA FONTANERÍA

- -Distribución AFS
- -Distribución CS
- GP -Grupo de presión
- AC -Armario de contadores
- Acumulador
- Caldera
- Intercumulador+Termo eléctrico
- Placas solares
- ↔ -Acometida
- ↔ -Llave de paso
- ↔ -Montante ACS
- ↔ -Montante AFS

FONTANERÍA

CENTRO DE ARTE CULINARIO ANDALUZ

MA\_05 FÁBRICA DE ARTILLERÍA S.XX (Sevilla)

PFC Melitón Sánchez Cáceres

ETSAS 2020/21