





PLANTA PRIMERA +4.30 m

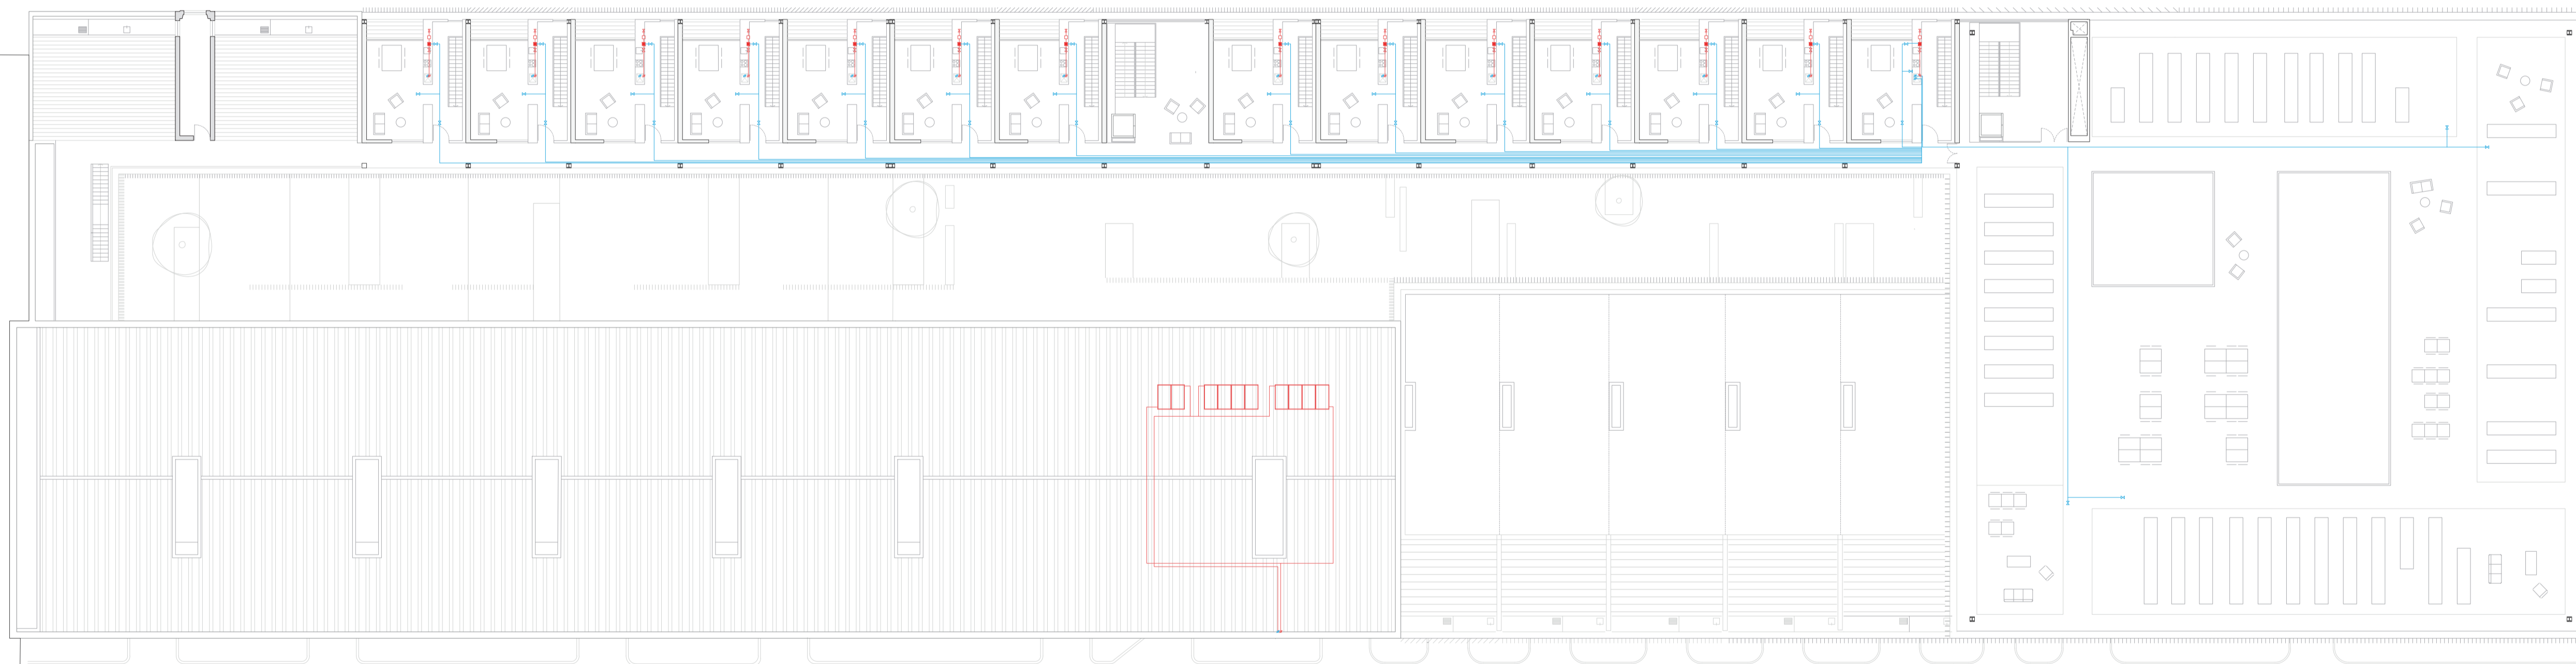

PLANTA SEGUNDA +8.90 m

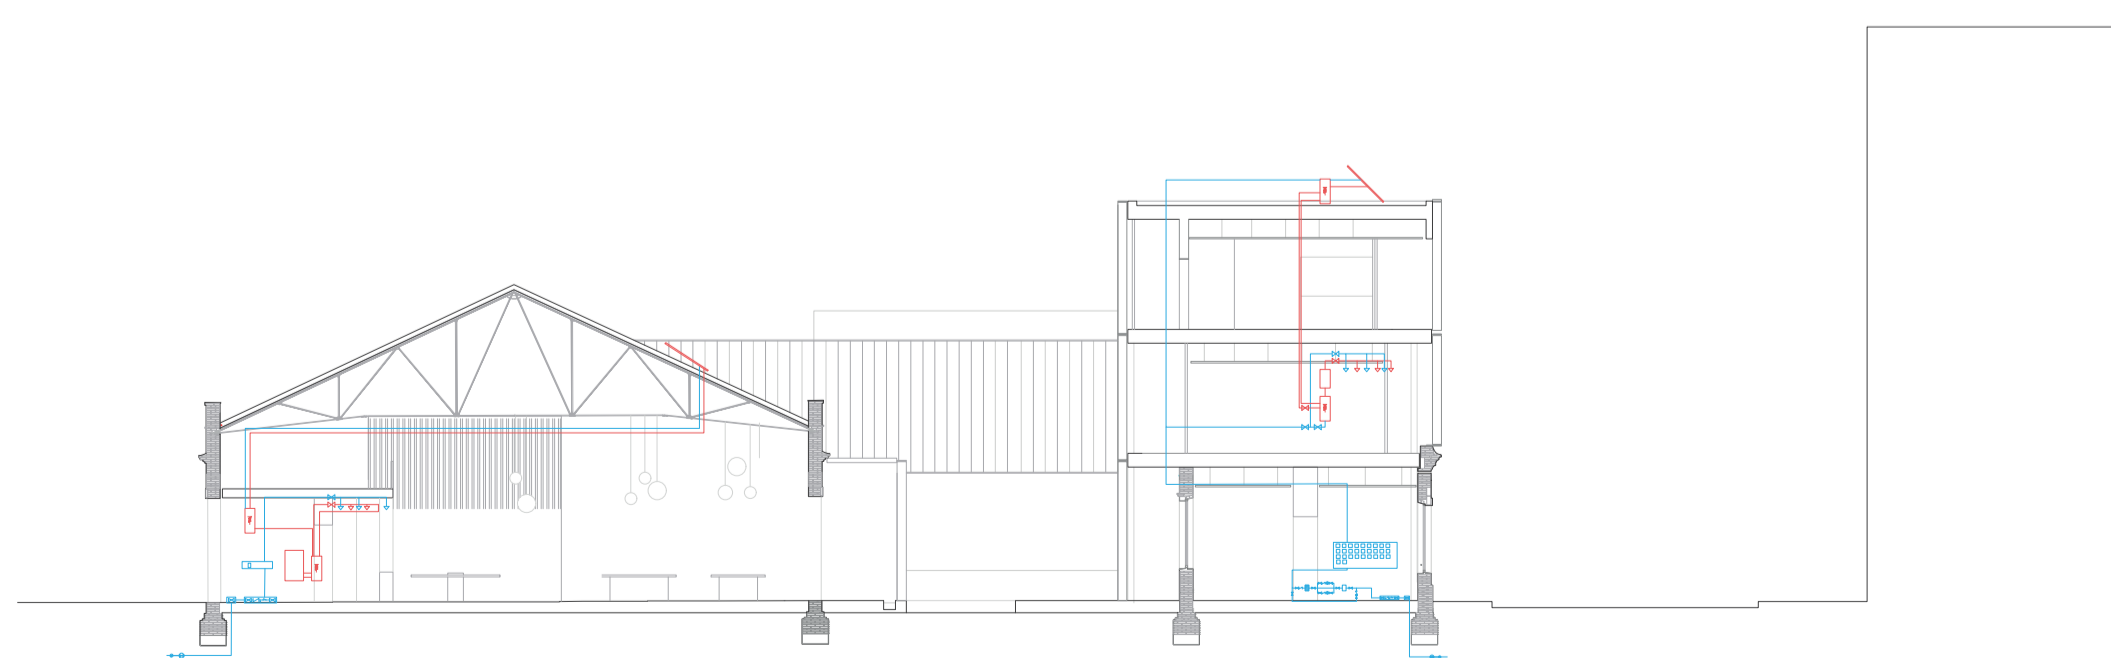

SECCIÓN TRANSVERSAL A-A'

LEYENDA FONTANERÍA

- -Distribución AFS
- -Distribución CS
- GP -Grupo de presión
- AC -Armario de contadores
- -Acumulador
- -Caldera
- -Intercumulador+Termo eléctrico
- -Placas solares
- -Acometida
- -Llave de paso
- -Montante ACS
- -Montante AFS

FONTANERÍA

CENTRO DE ARTE CULINARIO ANDALUZ

MA_05 FÁBRICA DE ARTILLERÍA S.XX (Sevilla)
 PFC Melitón Sánchez Cáceres
 ETSAS 2020/21