



PLANTA PRIMERA +4.30 m

ESQUEMA PARTE 1  
(USO RESIDENCIAL)

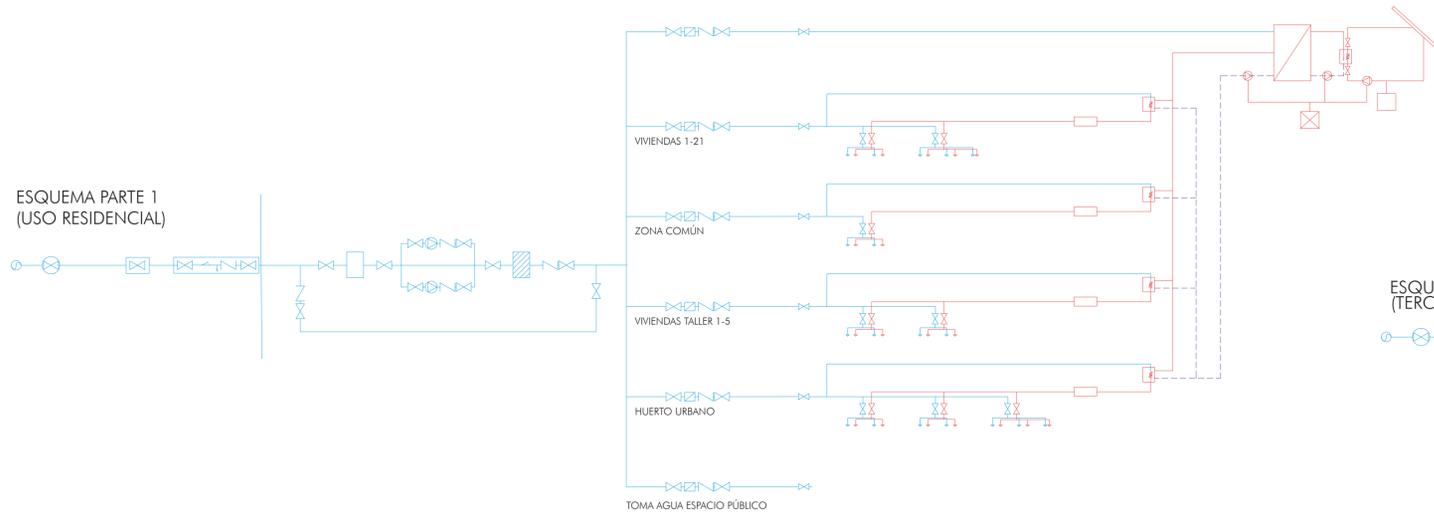

ESQUEMA PARTE 1. VIVIENDAS, ZONAS COMUNES Y HUERTO URBANO

ESQUEMA PARTE 2  
(TERCIARIO)

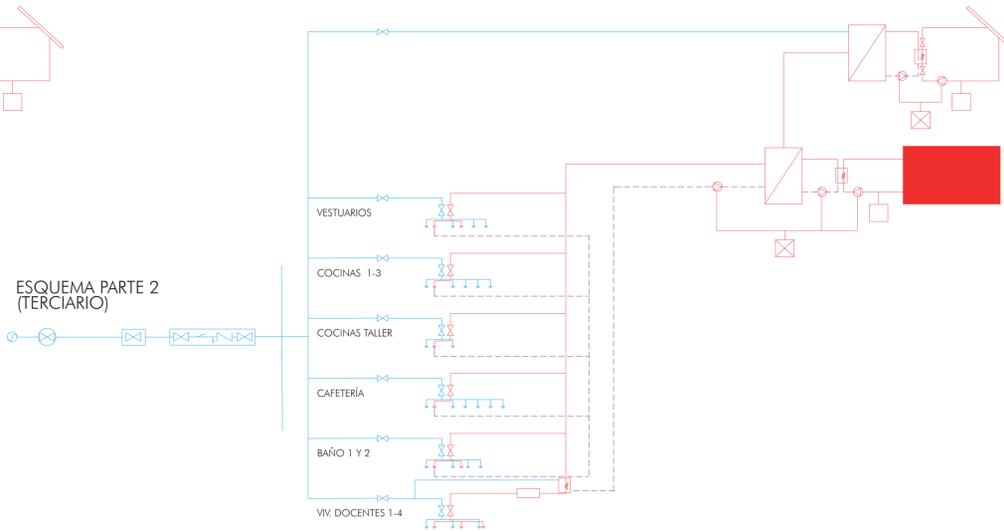

ESQUEMA PARTE 2. ESCUELA DE COCINA, CAFETERÍA, VIVIENDAS DOCENTES

LEYENDA FONTANERÍA

- Acometida
- Llave de toma de carga
- Llave de retención
- Filtro de instalación general
- Grifo de comprobación
- Bomba
- Depósito auxiliar
- Depósito de presión
- Intercambiador
- Llave de paso
- Contador
- Sistema de control
- Depósito de inercia
- Termo eléctrico
- Captador
- Vaso de expansión
- Caldera
- Agua fría
- Agua caliente
- Retorno agua caliente