




PLANTA SÓTANO -4.00 m

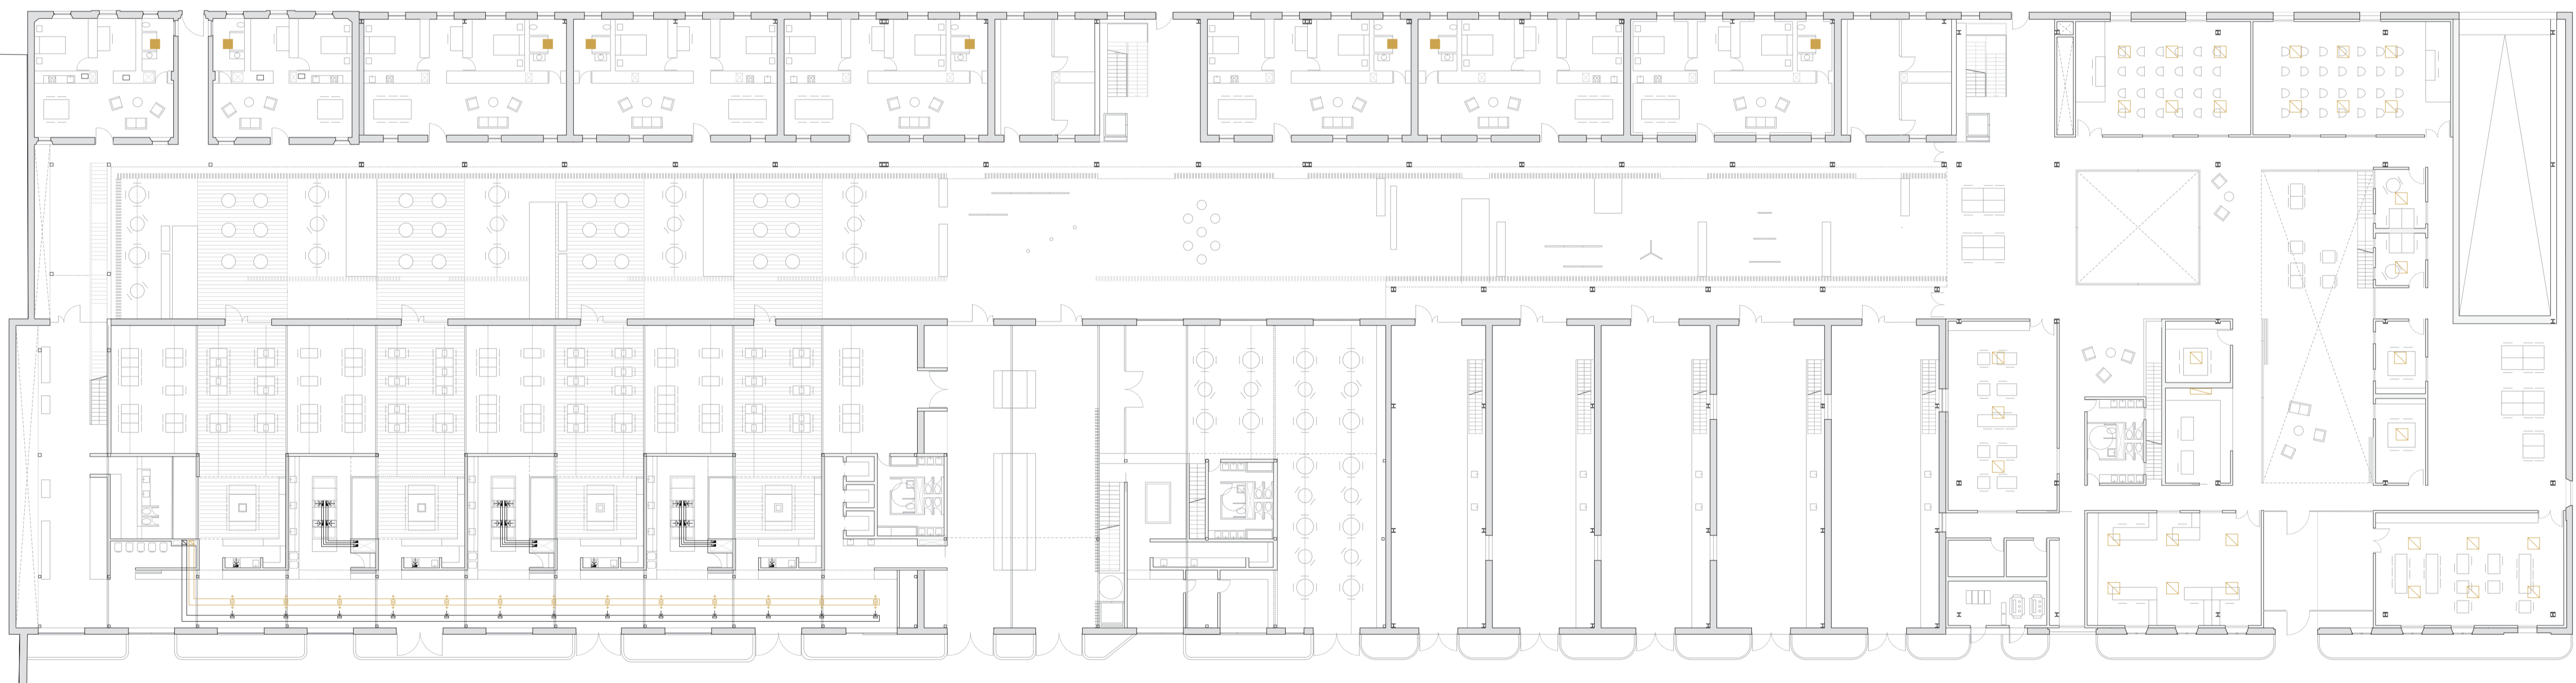


PLANTA ACCESO +0.30 m

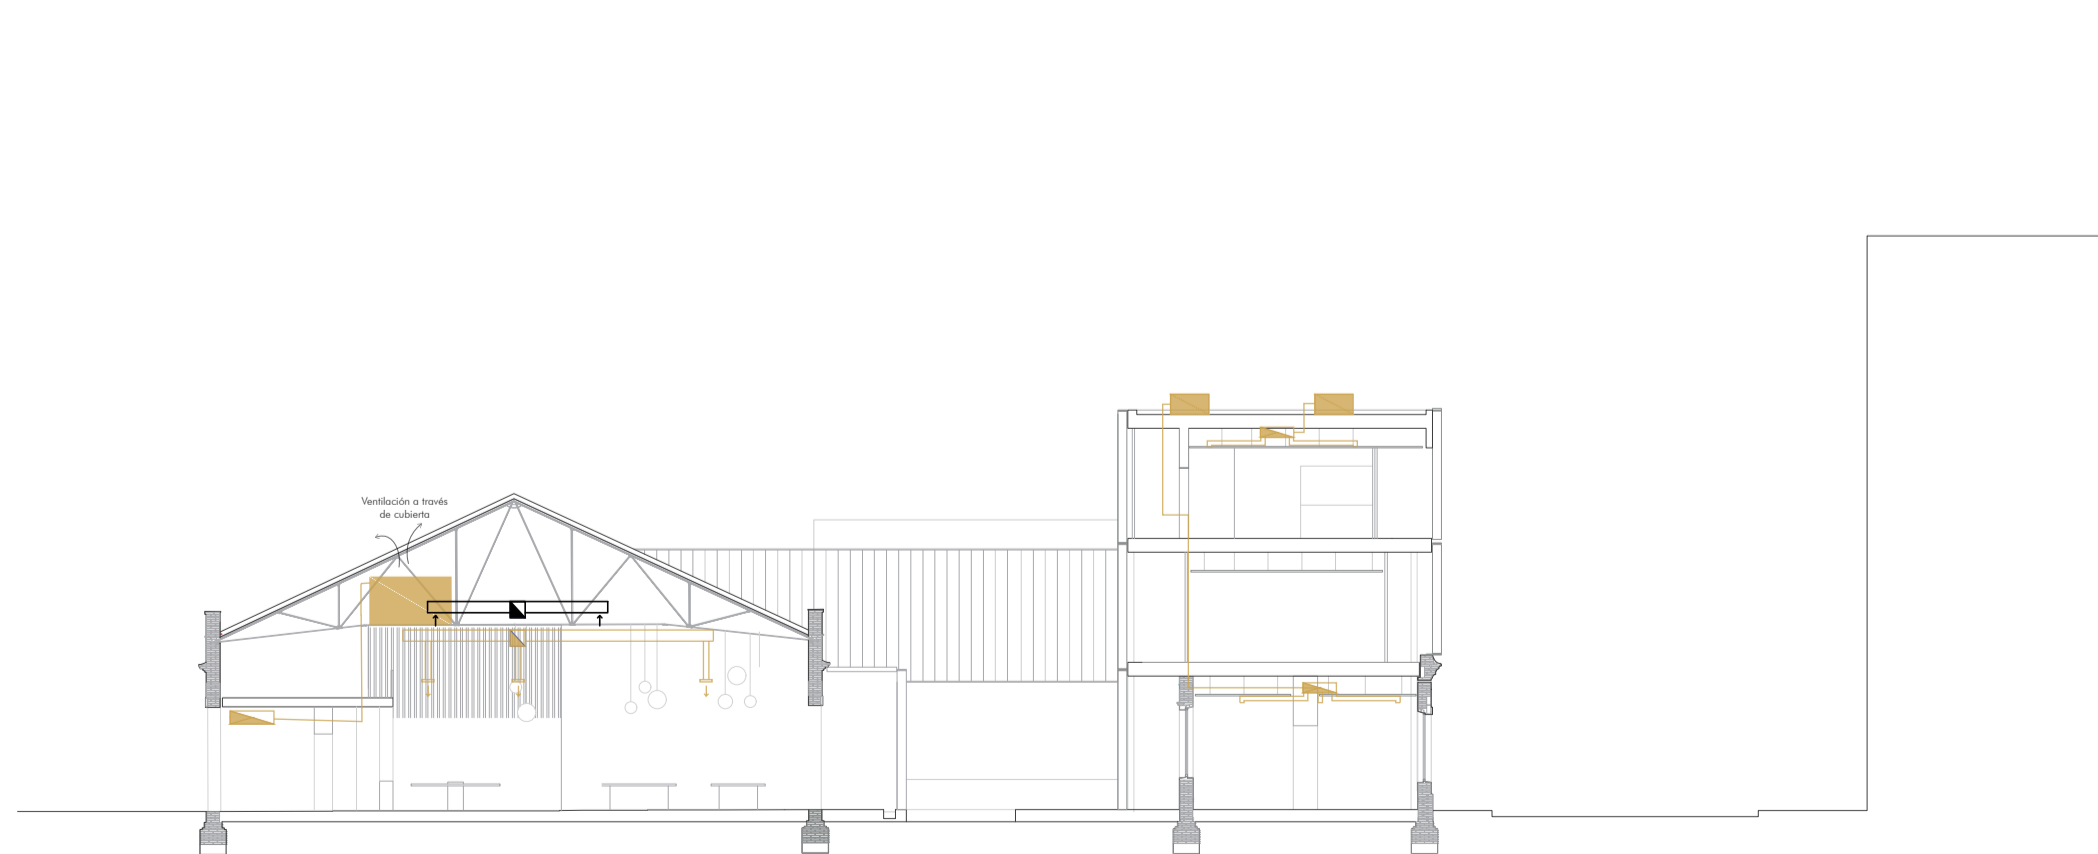

SECCIÓN TRANSVERSAL A-A'

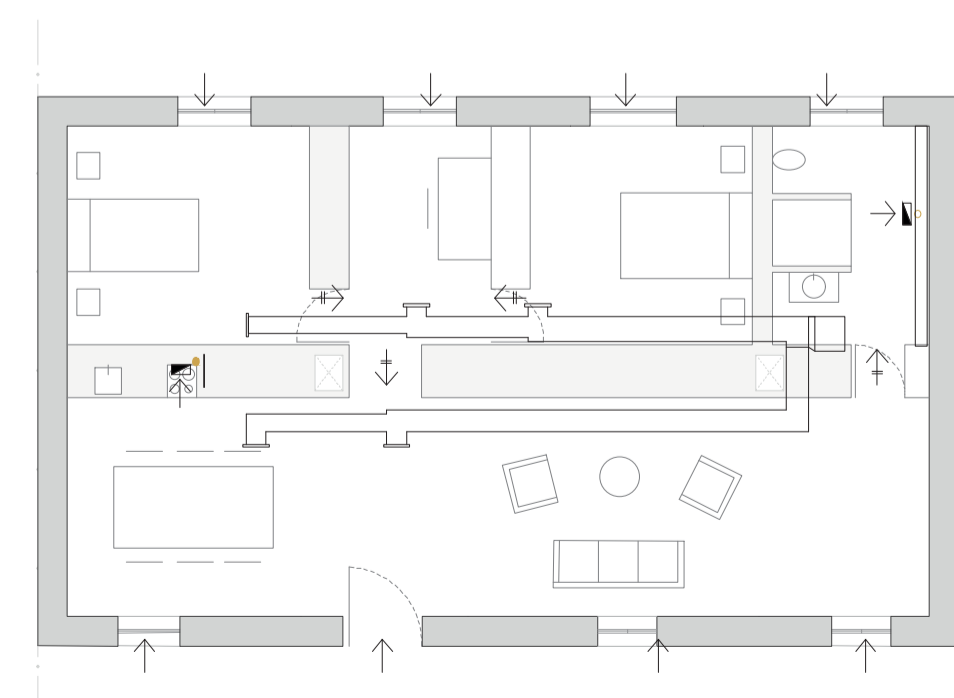



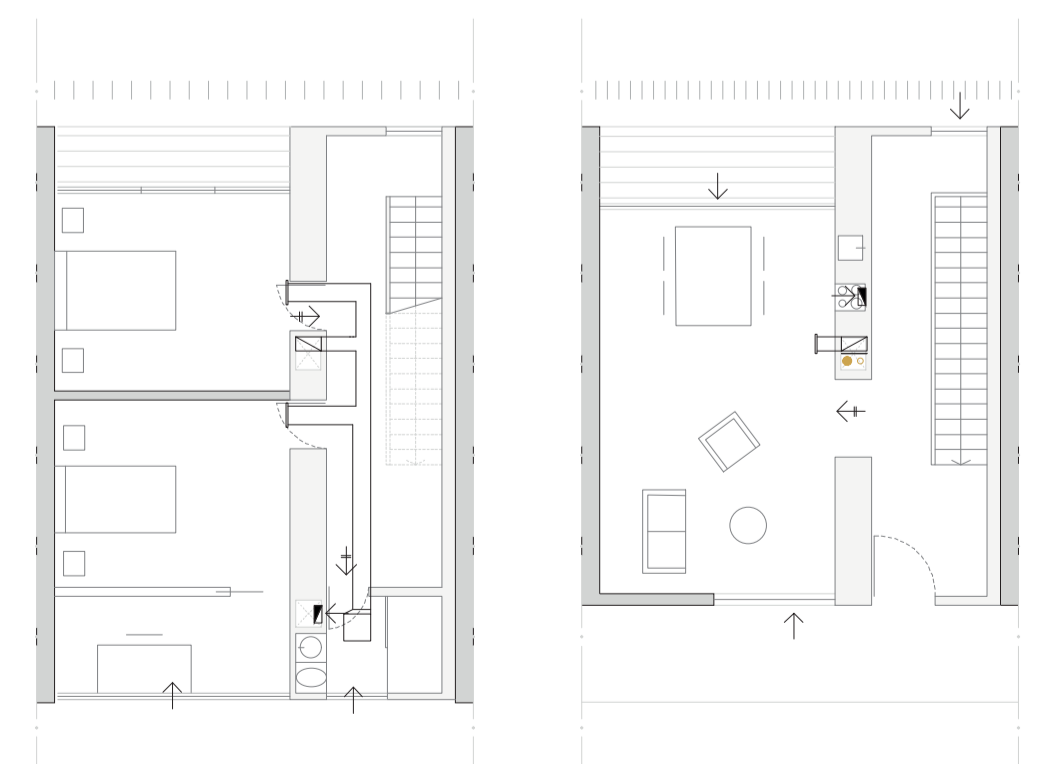











TIPOLOGÍA VIVIENDA 1- Climatización y ventilación

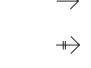

TIPOLOGÍA VIVIENDA 2- Climatización y ventilación

VENTILACIÓN Y CLIMATIZACIÓN

LEYENDA VENTILACIÓN Y CLIMATIZACIÓN

-  -Rooftop
-  -VRV
-  -UTAE
-  -Unidad exterior
-  -Unidad interior
-  -Conducto de extracción
-  -Extracción de cocinas
-  -Extracción por fachada
-  -Admisión
-  -Paso
-  -Extracción
-  -Abertura de extracción
-  -Conducto extracción baño
-  -Conducto extracción cocina