





PLANTA PRIMERA +4.30 m

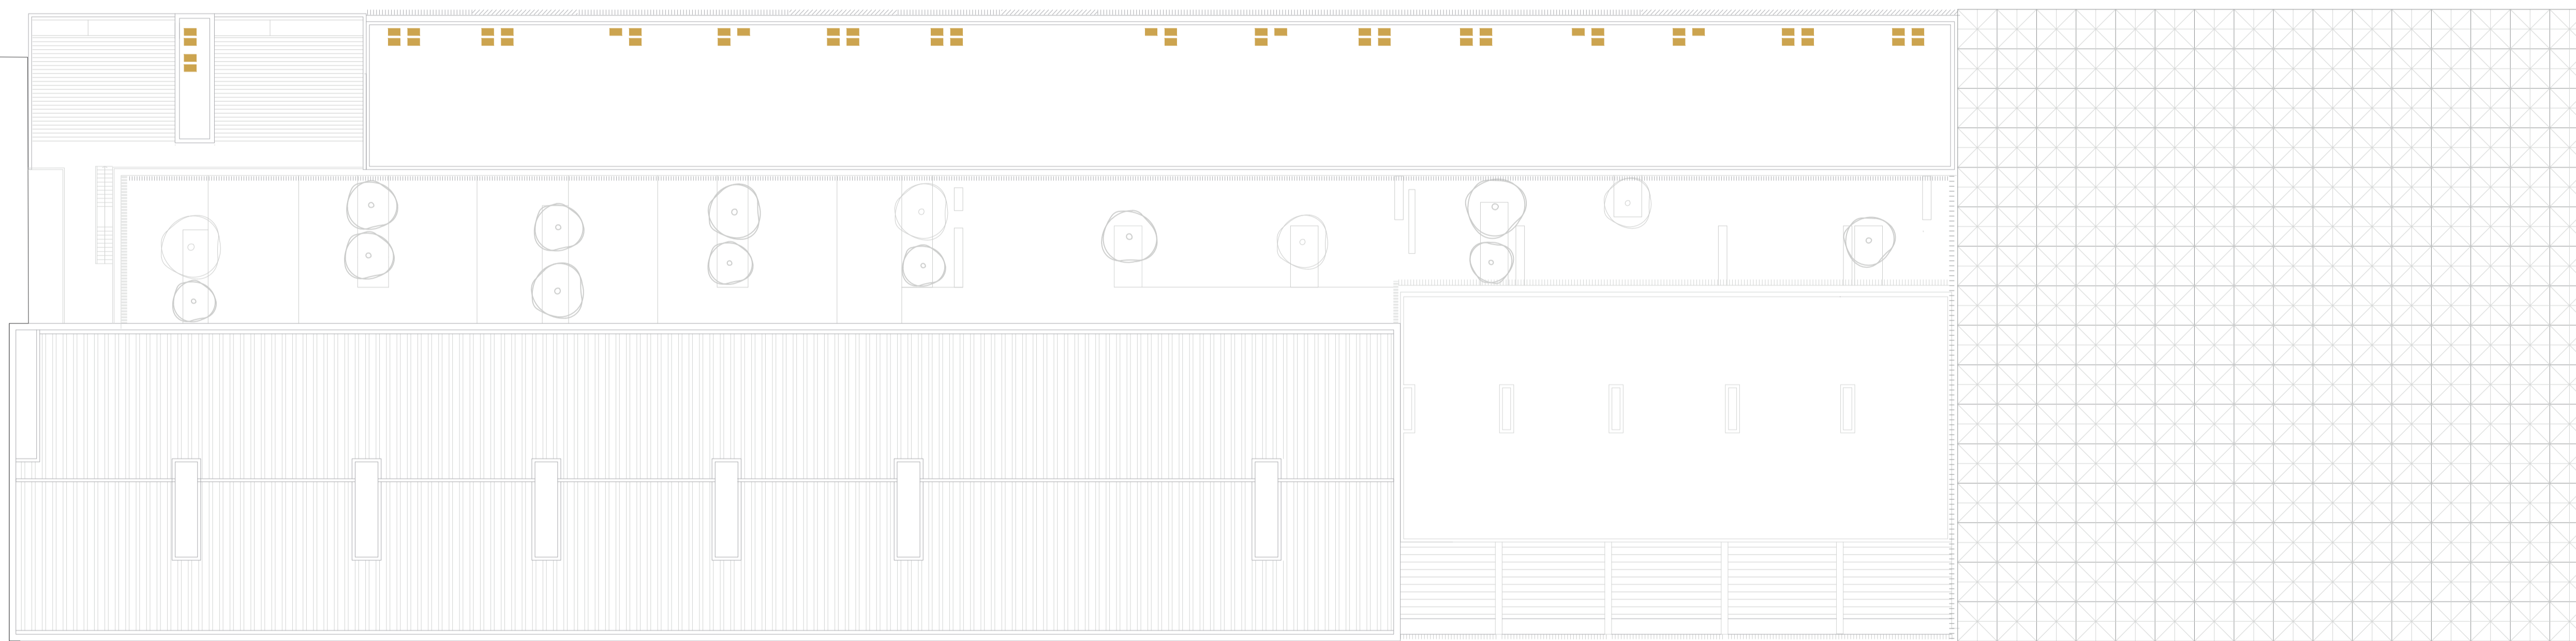

PLANTA SEGUNDA +8.90 m

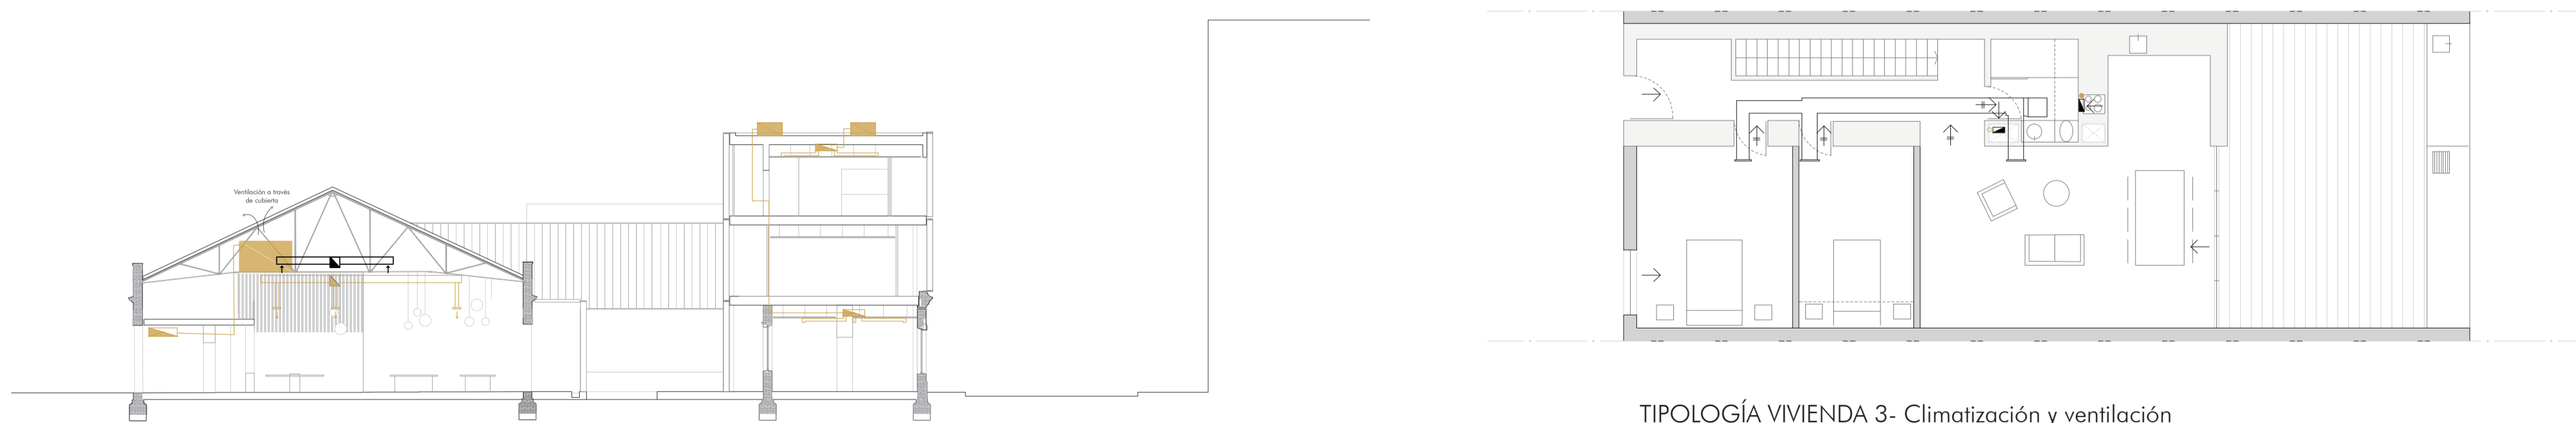














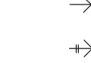


TIPOLOGÍA VIVIENDA 3- Climatización y ventilación

SECCIÓN TRANSVERSAL A-A'

VENTILACIÓN Y CLIMATIZACIÓN

LEYENDA VENTILACIÓN Y CLIMATIZACIÓN

-  -Rooftop
-  -VRV
-  -UTAE
-  -Unidad exterior
-  -Unidad interior
-  -Conducto de extracción
-  -Extracción de cocinas
-  -Extracción por fachada
-  -Admisión
-  -Paso
-  -Extracción
-  -Abertura de extracción
-  -Conducto extracción baño
-  -Conducto extracción cocina
-  -Cassete
-  -Split