



ESQUEMA GRUPO 1
(RESIDENCIAL)

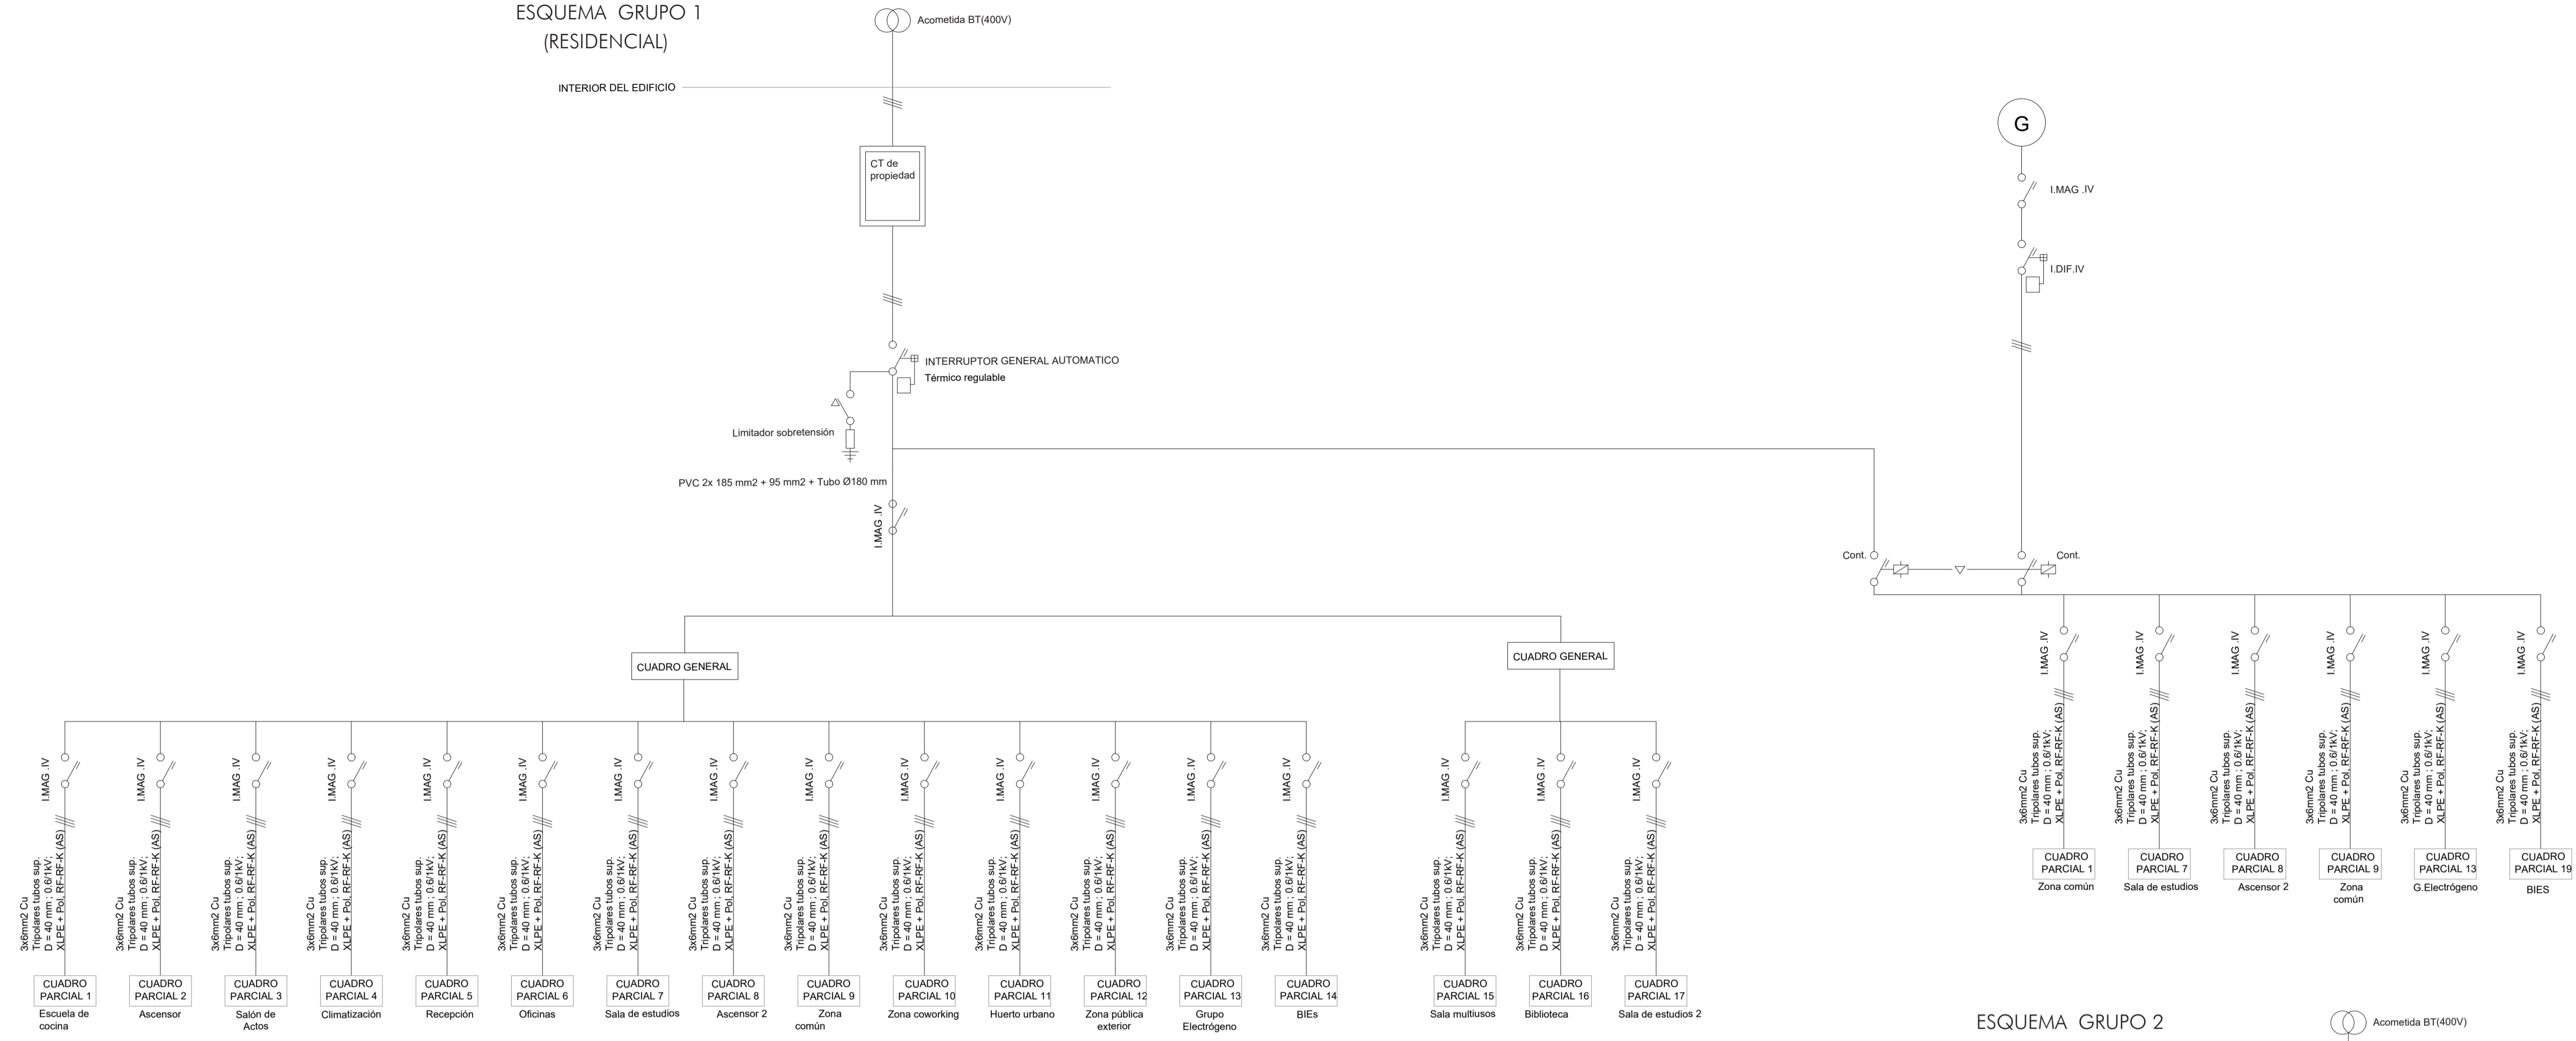


ESQUEMA PARTE 1. VIVIENDAS, ZONAS COMUNES Y HUERTO URBANO

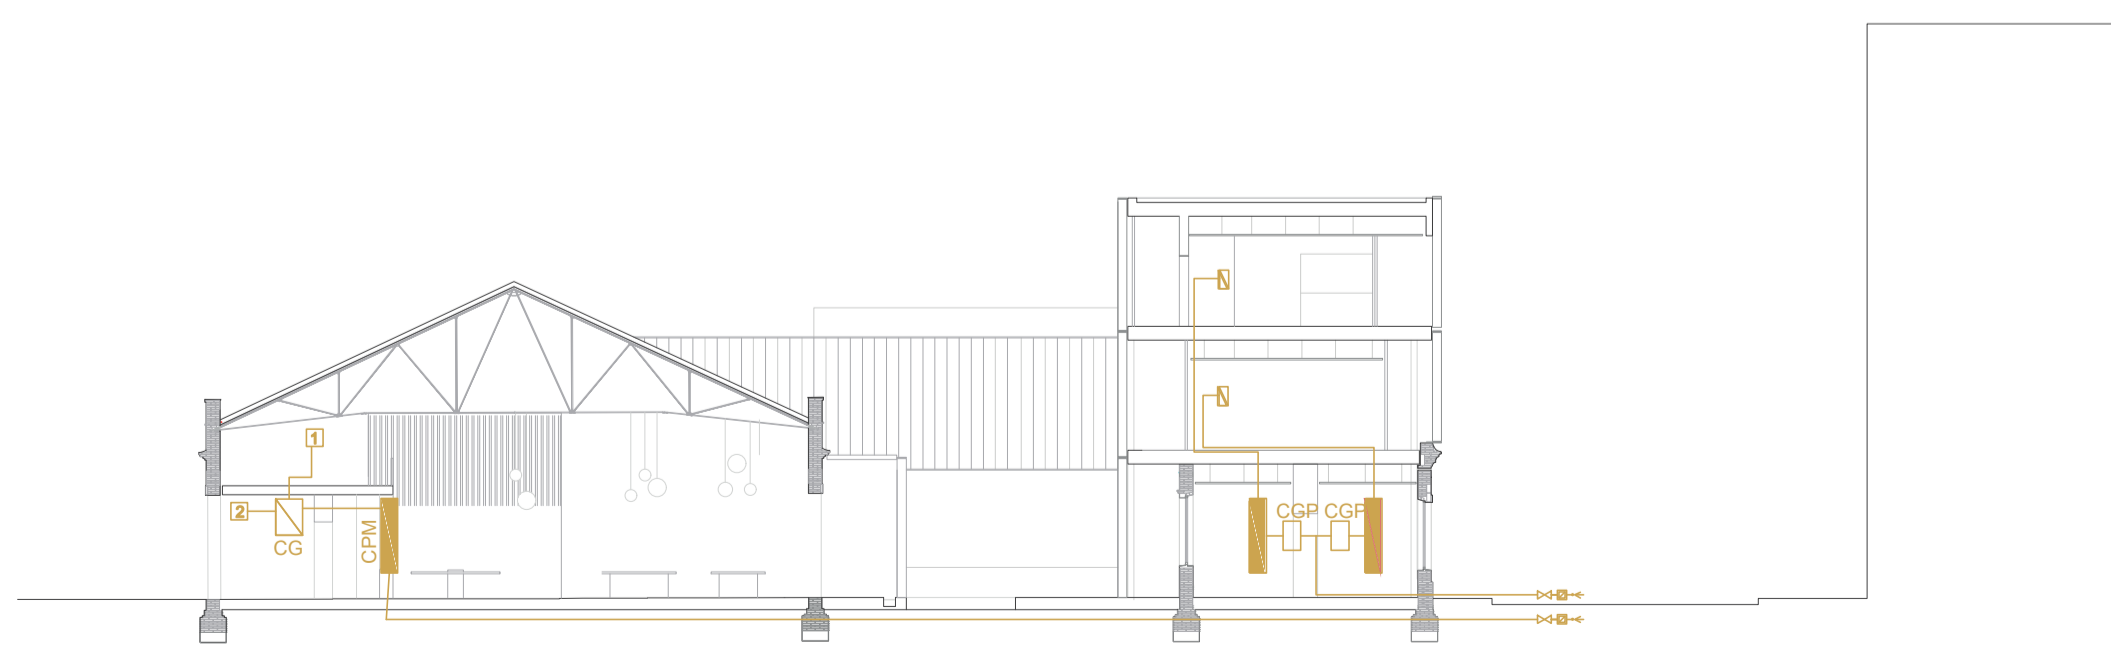

SECCIÓN TRANSVERSAL A-A'

ESQUEMA GRUPO 2
(TERCIARIO)

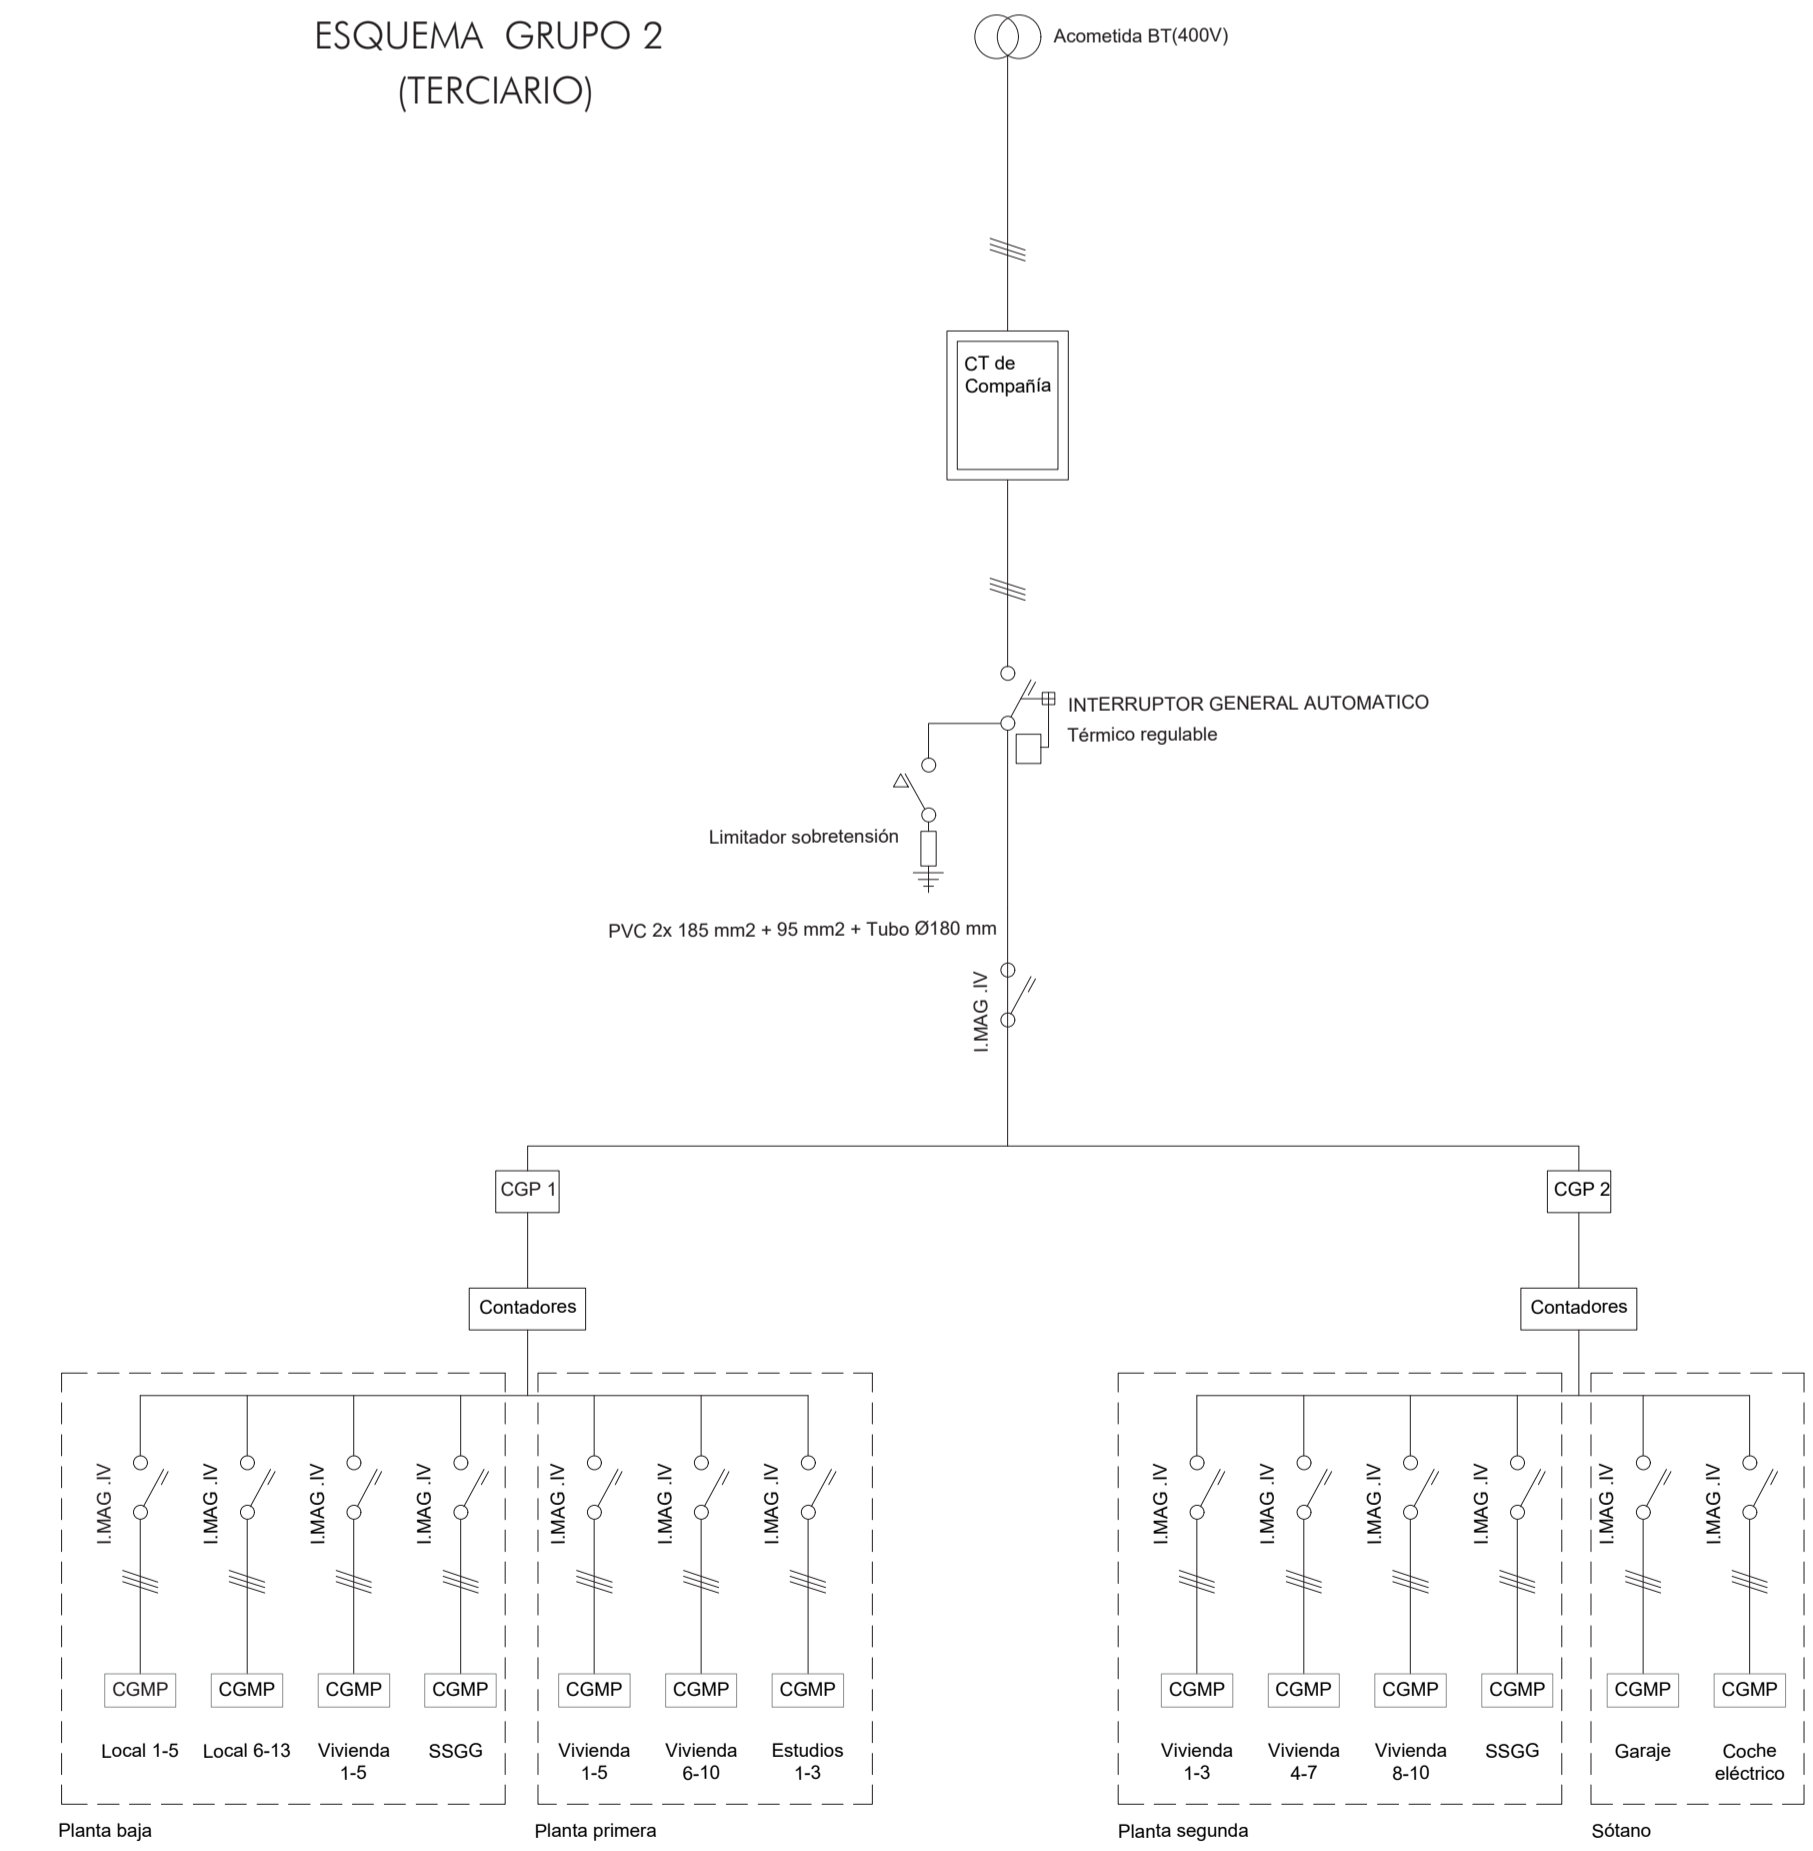

ESQUEMA PARTE 2. ESCUELA DE COCINAS Y VIVENDAS DOCENTES

ELECTRICIDAD