



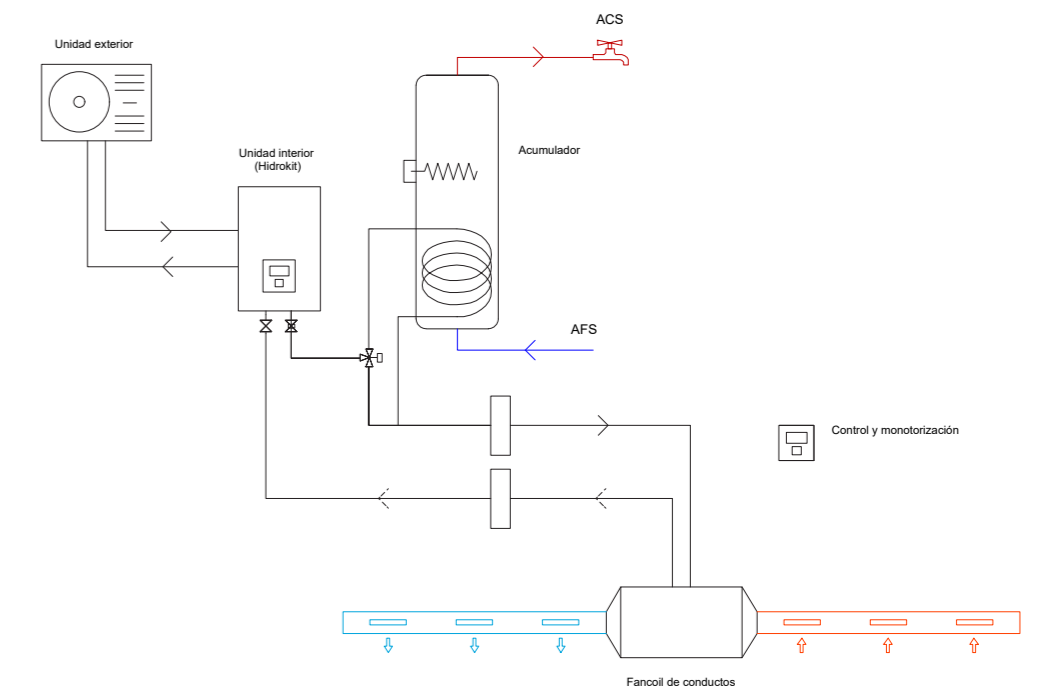


CLIMATIZACIÓN + PRODUCCIÓN ACS EN VIVIENDA (Sistema aerotérmico)

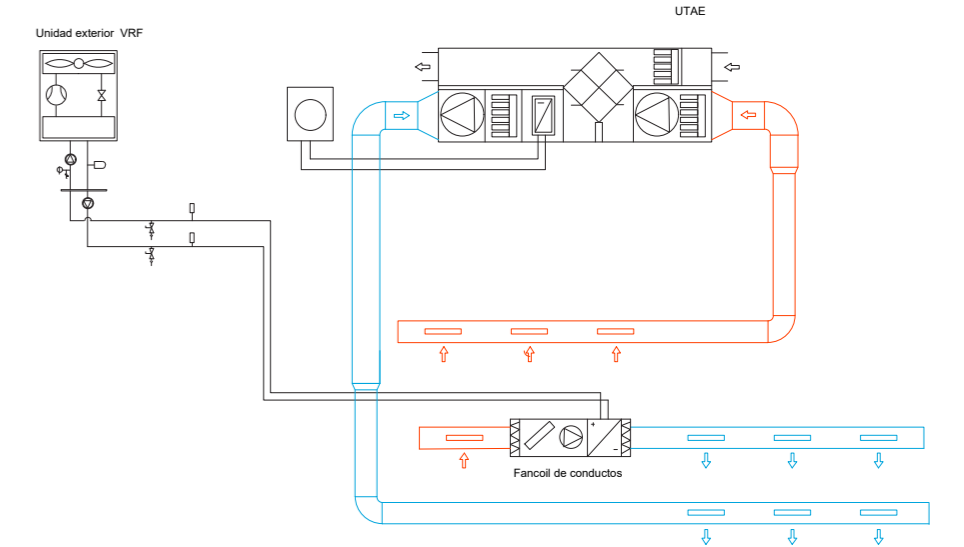

ESQUEMA DE PRINCIPIO DE CLIMATIZACIÓN DE ZONAS COMUNES EDIFICIO USO RESIDENCIAL. VRF + UTAE



ESQUEMA TELECOMUNICACIONES

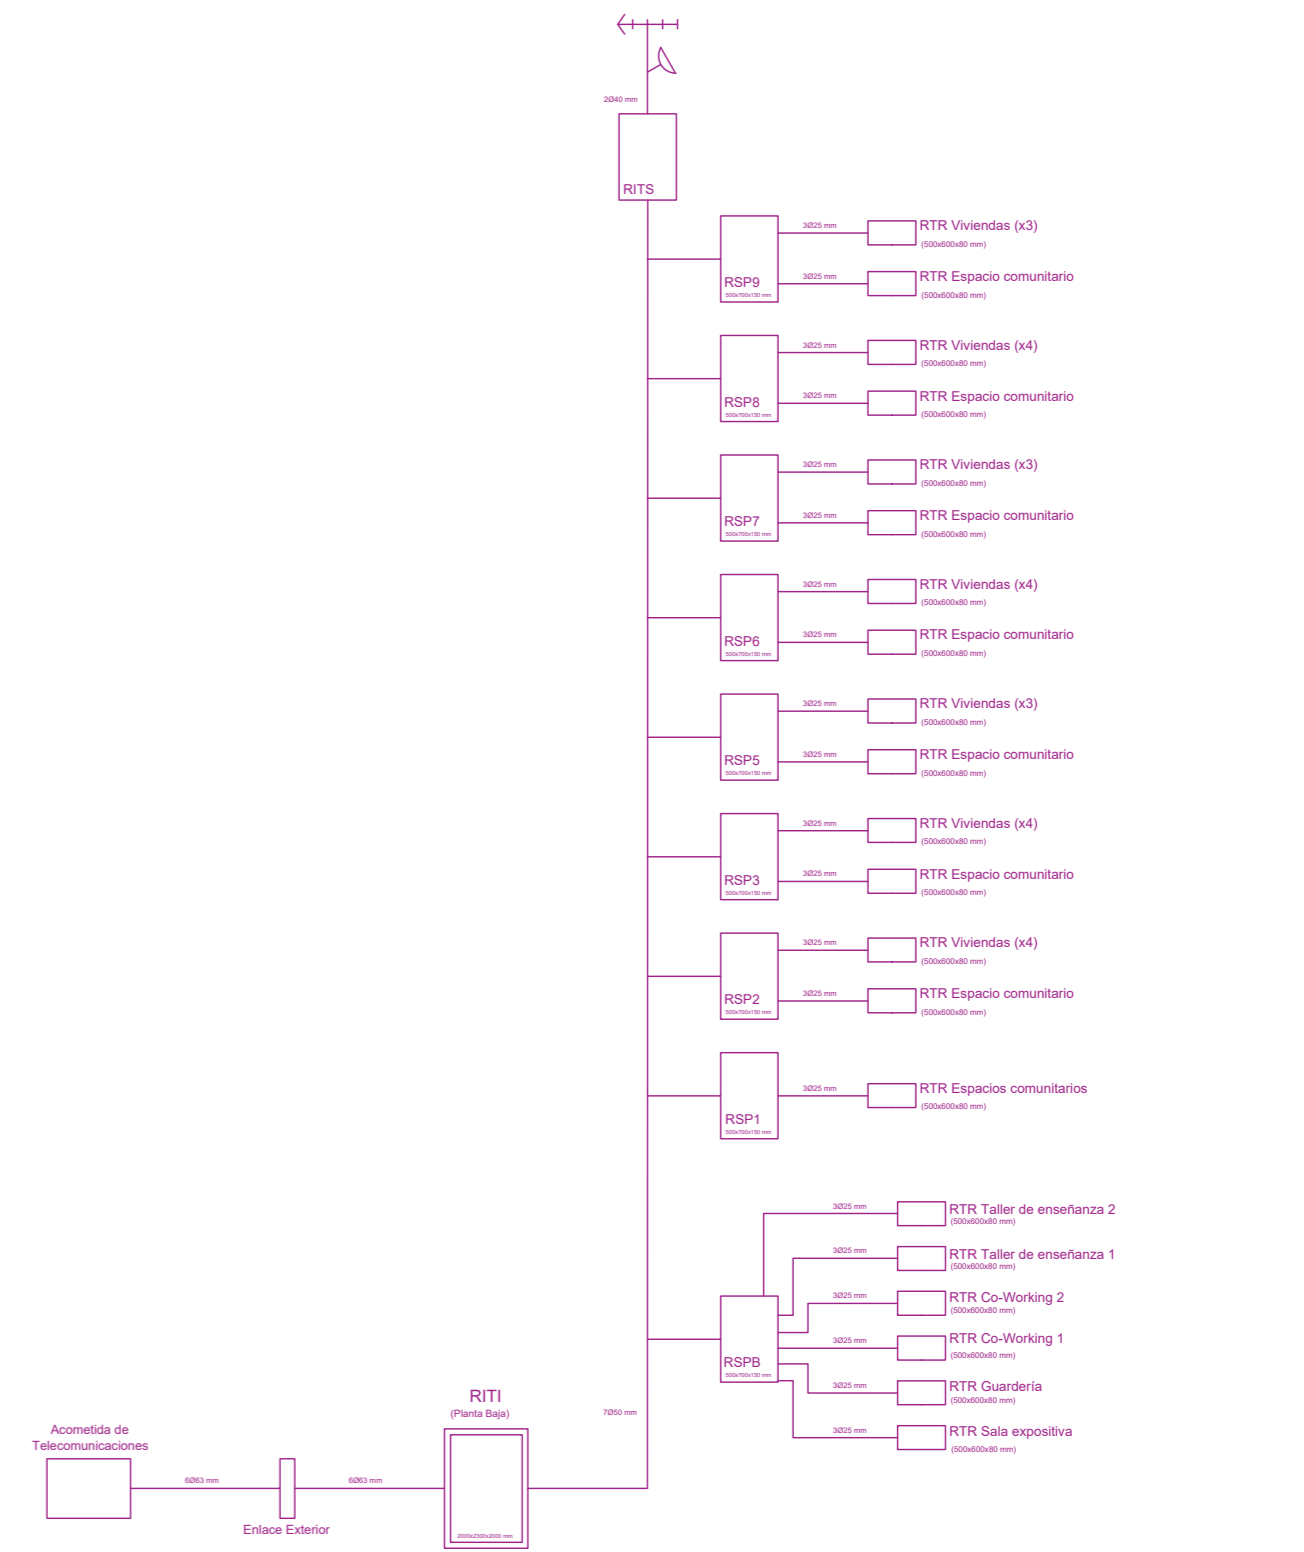

RESPUESTAS CULTURALES Y SOCIALES

- ESPAJO PARTICIPACIÓN CIUDADANA
- ESPAJO USO POLIVALENTE
- ESPAJO DE ENCUENTRO
- REFERENCIA URBANA
- ESPAJO UMBRAL
- ESPAJO SENSIVO: VISTA, OLFATO, TACTO
- ESPAJO DE ESCALA DOMÉSTICA


RESPUESTAS TIPOLÓGICAS Y NORMATIVAS

- OPTIMIZACIÓN FACTOR DE FORMA
- ESPAJO FLEXIBLE
- ESPAJO RECONFIGURABLE
- MAXIMIZAR ESPACIOS SERVIDOS
- ESTRUCTURA MODULAR



RESPUESTAS CLIMÁTICAS

- INTEGRACIÓN ESTRATÉGICA DEL PASIVO EN EL ENVOLVENTE
- COLCHÓN CLIMÁTICO
- CONTROL ILUM./ SOMBREAMIENTO
- VIDRIOS BAJOS EMISIVOS CON FS
- REDUCCIÓN HUELLA CO<sub>2</sub>
- PRODUCCIÓN ENERG. RENOVAB.
- VEGETACIÓN AUTOCTONA BAJO CONSUMO HÍDRICO
- SOLUCIÓN FACHADA ADAPT. A ORIENTACIÓN
- INERCIAS TÉRMICAS
- CAPTACIÓN SOLAR
- AISLAMIENTO TÉRMICO SIN PT
- GESTIÓN RESIDUOS ORG.
- REUTILIZACIÓN AGUAS GRIS/LLUVIA
- REFRIGERACIÓN POR EVAPOTRANSPIRACIÓN

ESQUEMA ABASTECIMIENTO AFS

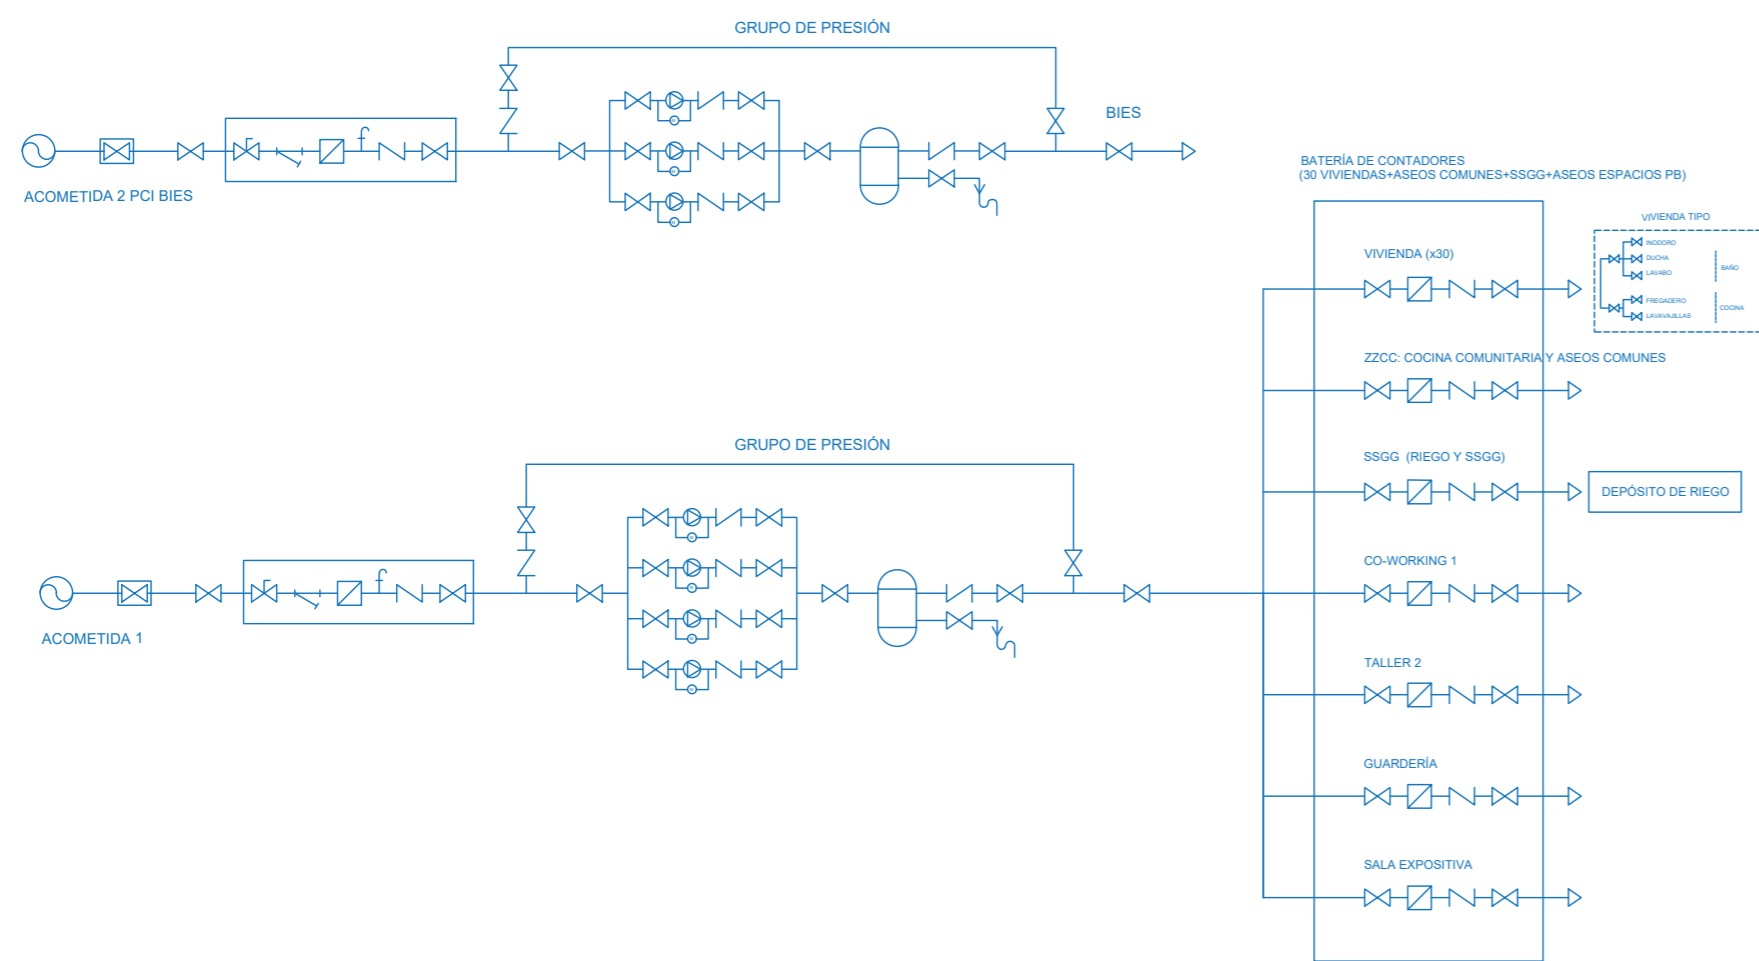

ESQUEMA UNIFILAR DE ELECTRICIDAD

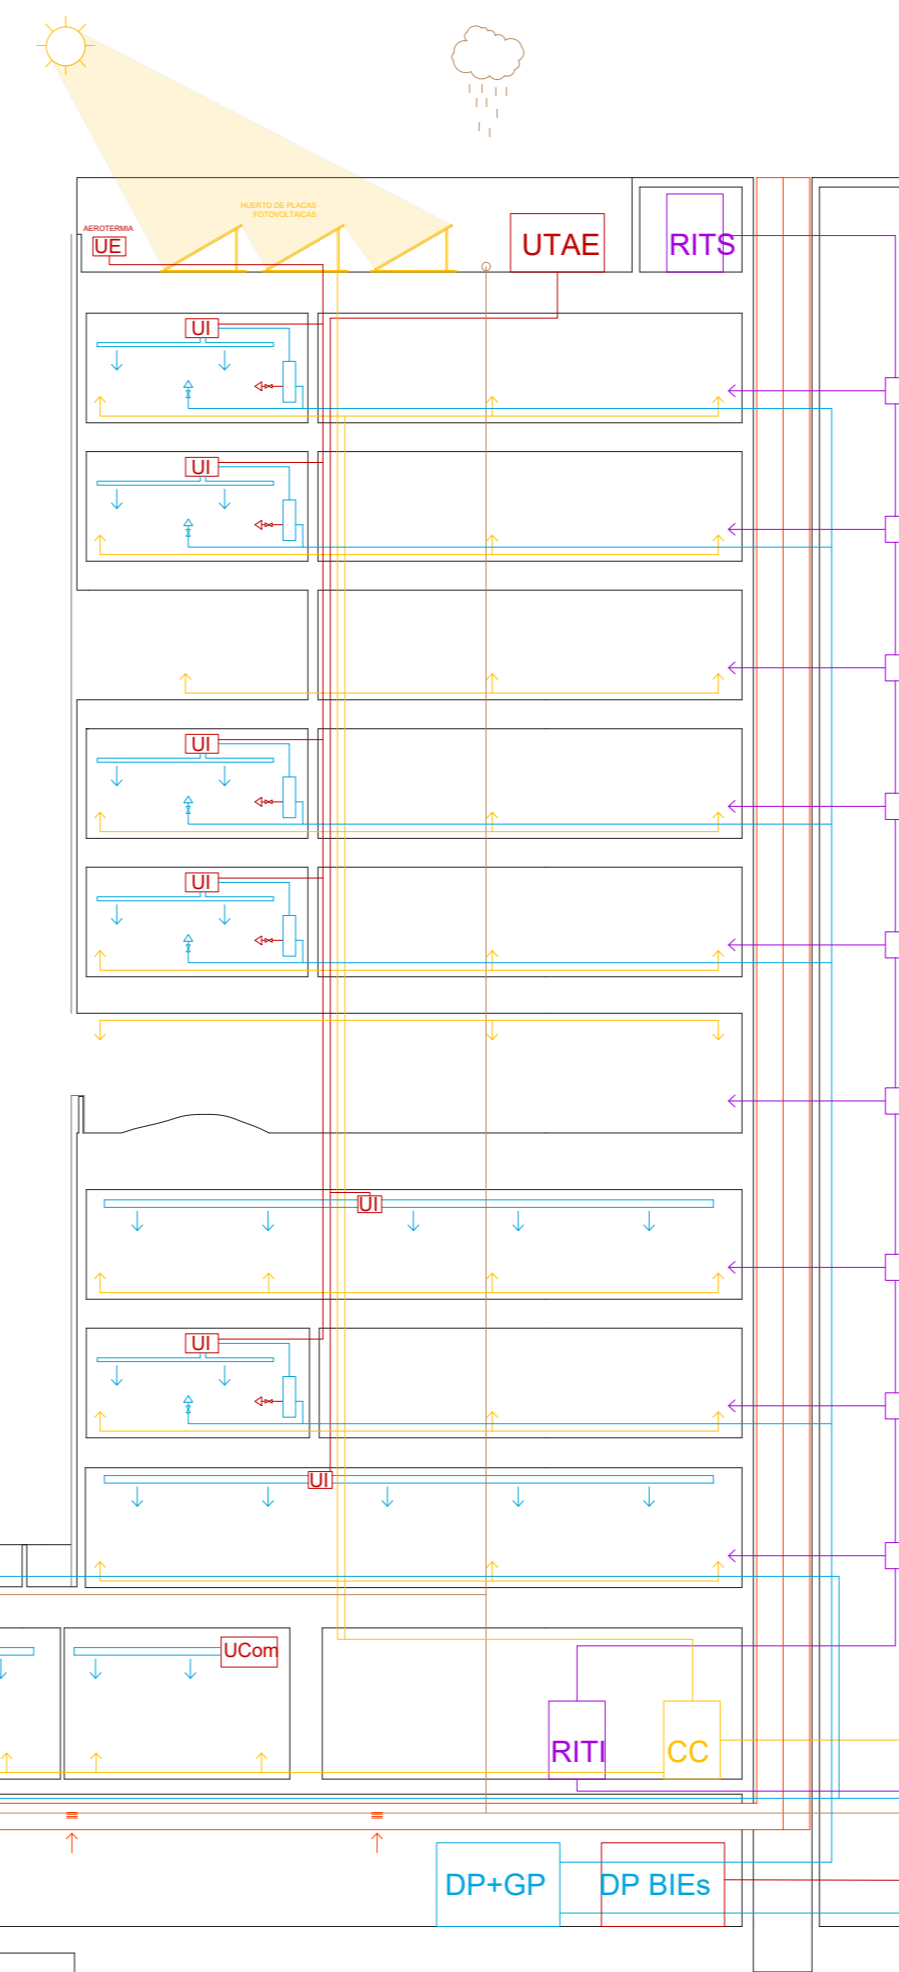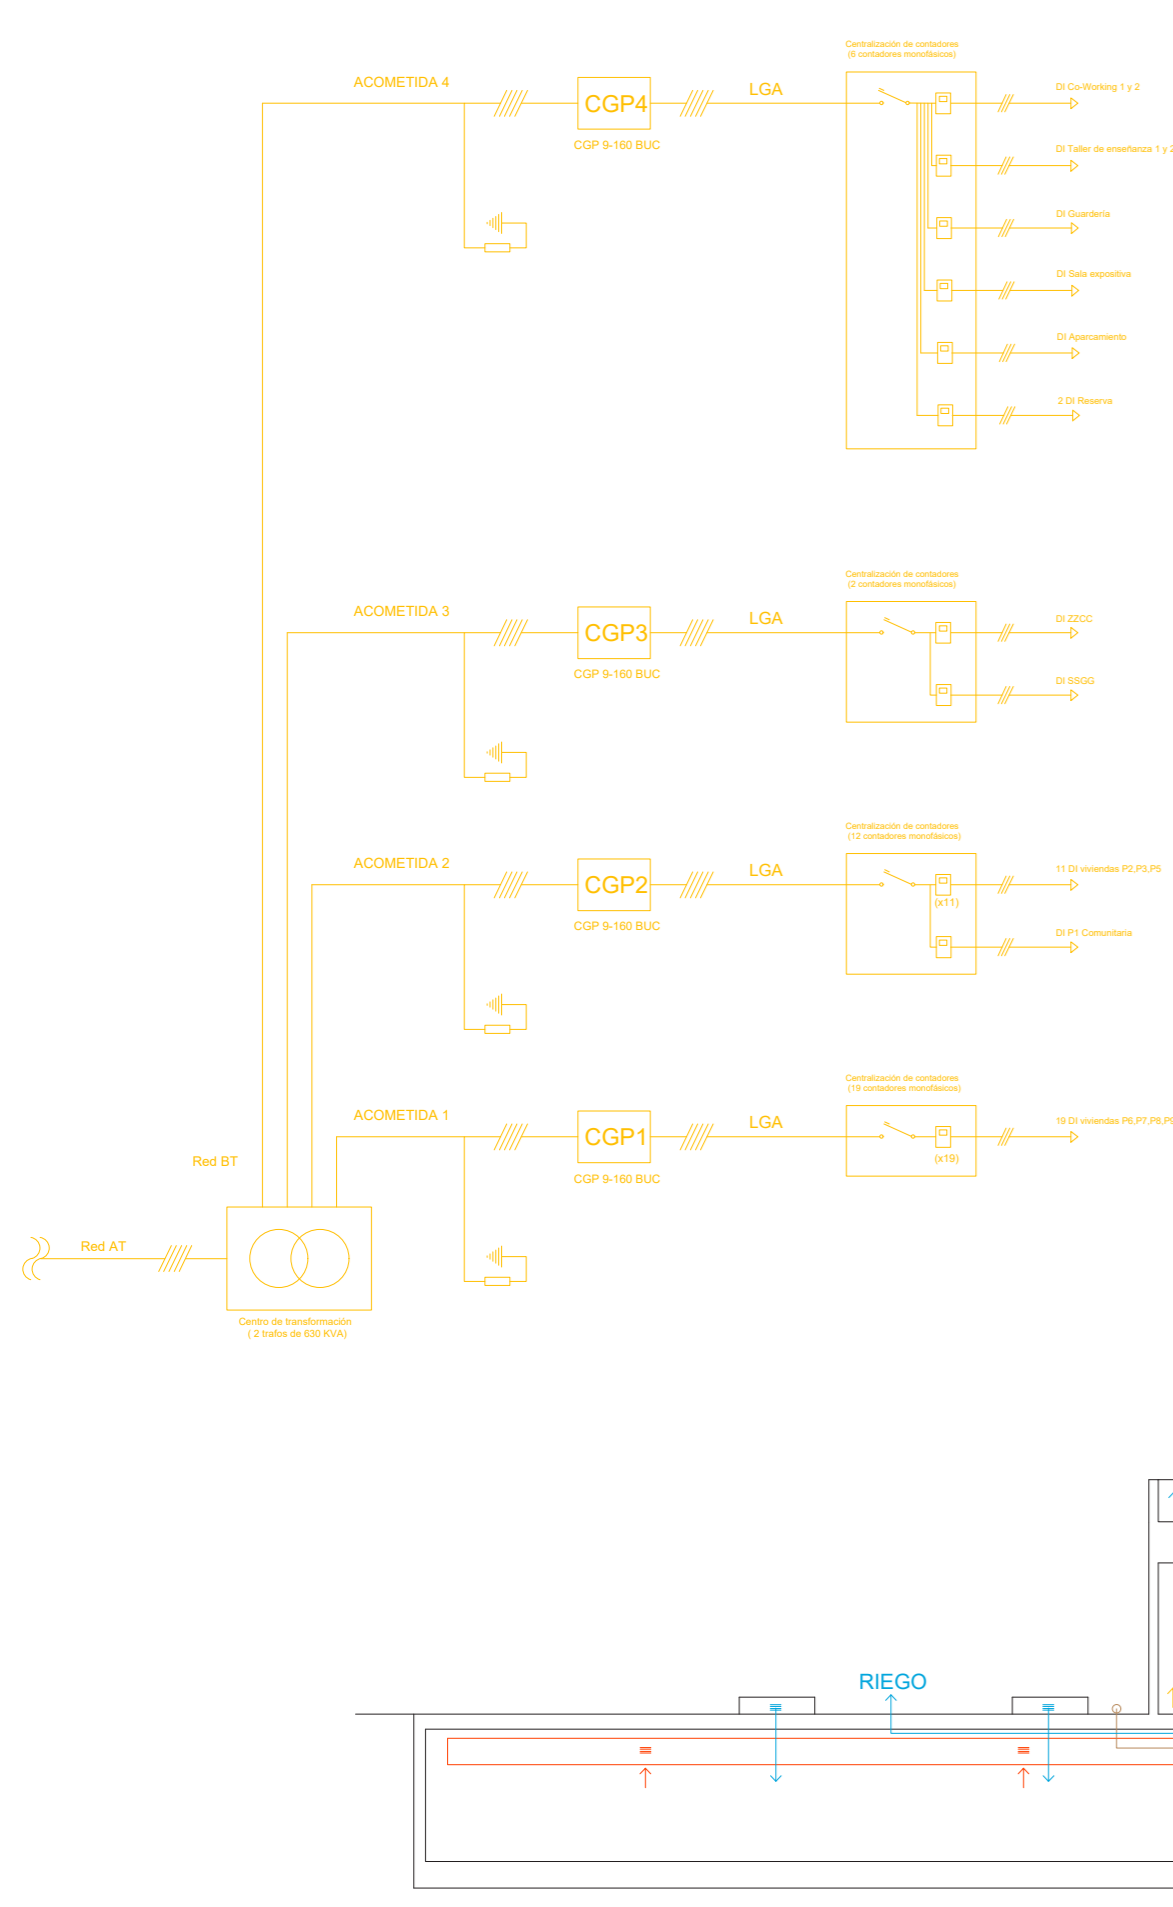

CUADRO GENERAL DE MANDO Y PROTECCIÓN DE VIVIENDA

