





INFRAESTRUCTURA EN LA LAGUNA DE LA JANDA


PROPUESTA

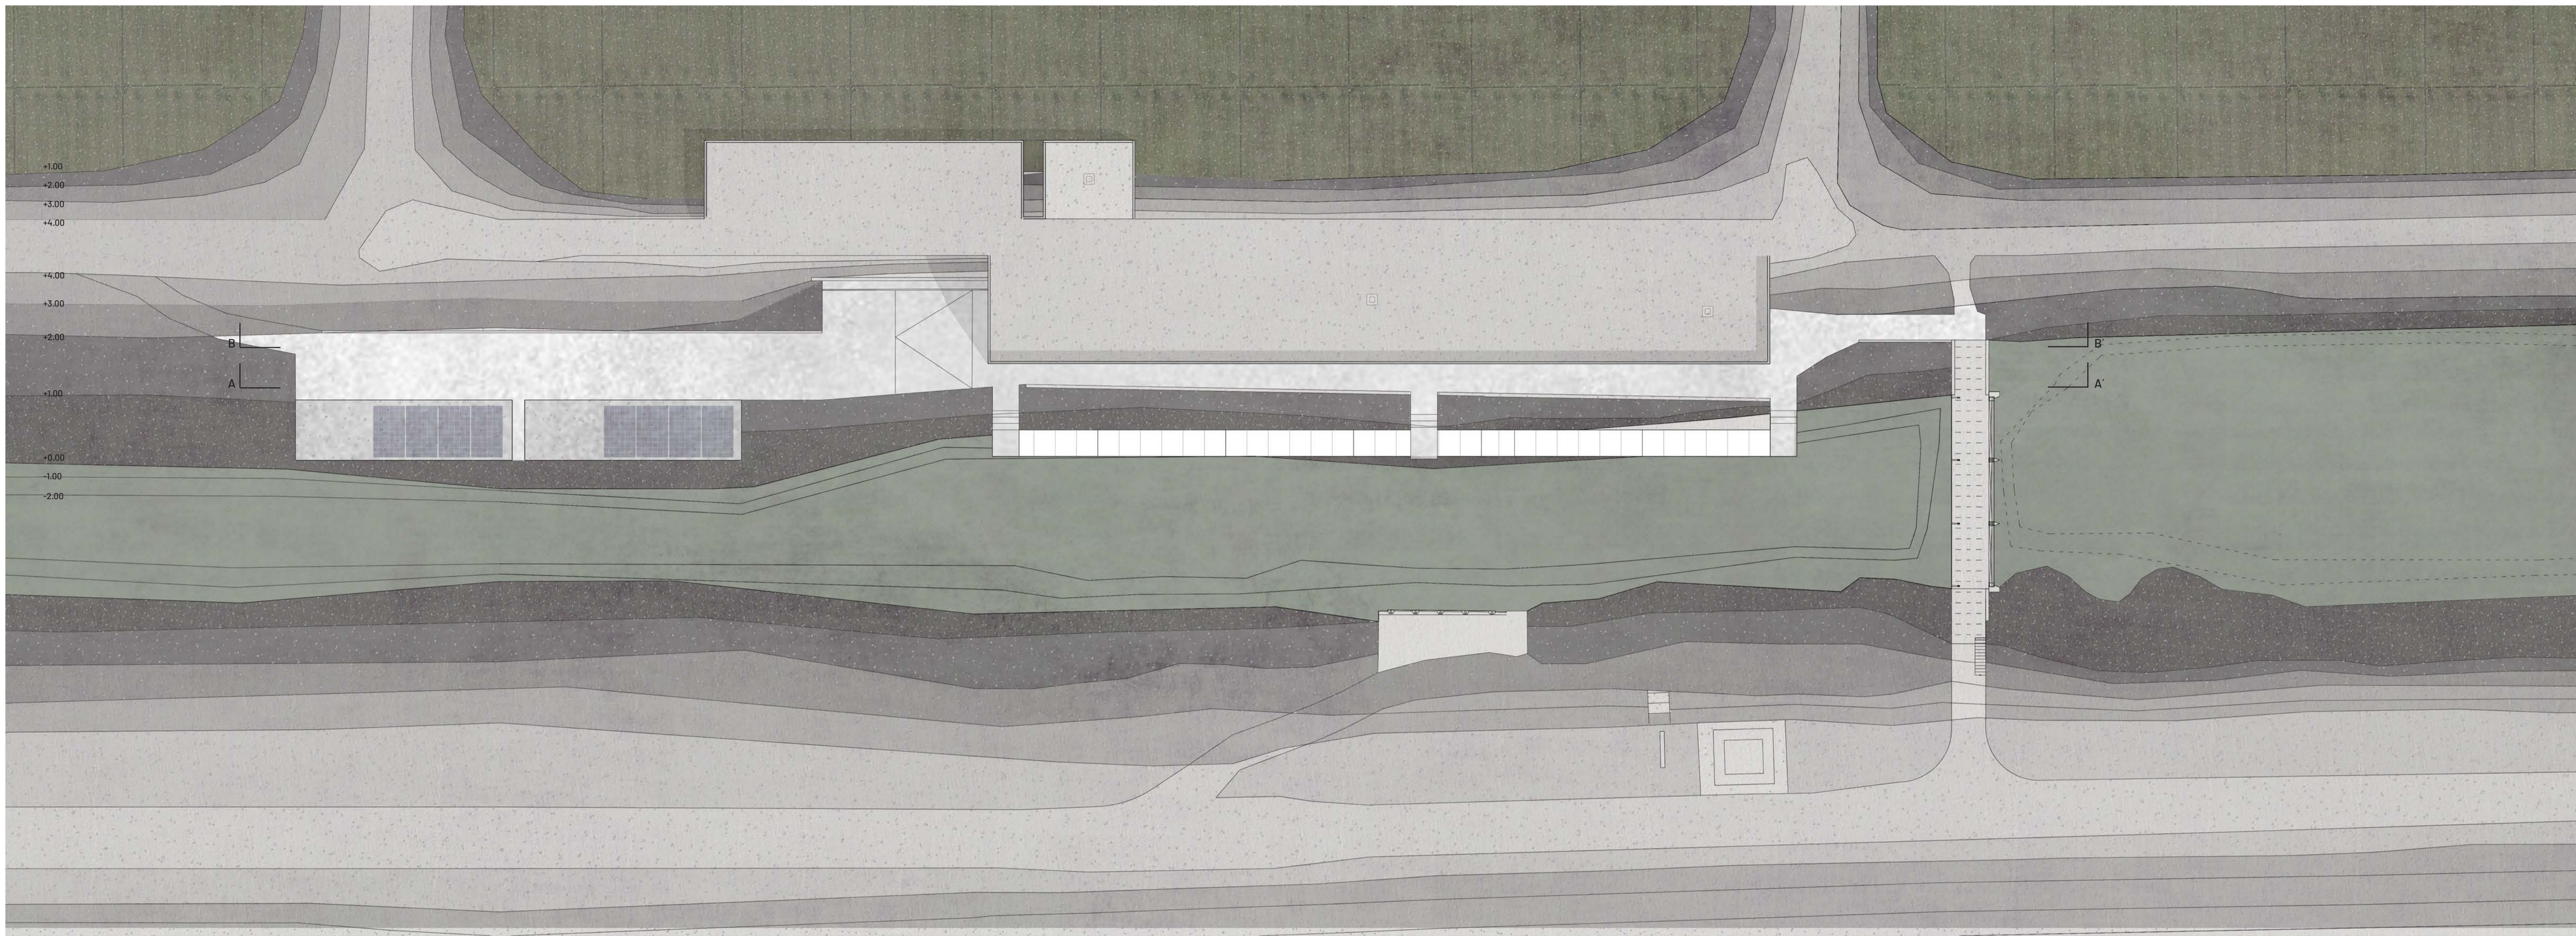

PLANTA CUBIERTA E. 1/300 0m 25m

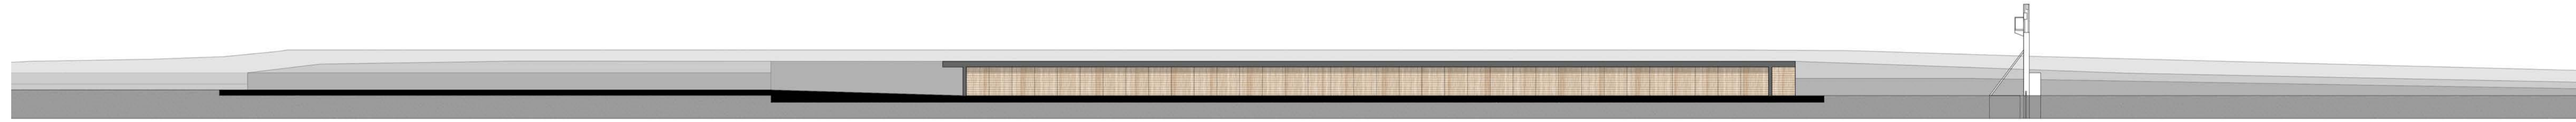

ALZADO A-A' E. 1/300

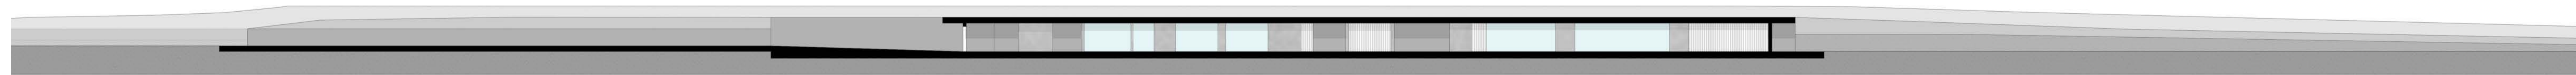

ALZADO B-B' E. 1/300