





# INFRAESTRUCTURA EN LA LAGUNA DE LA JANDA


REPLANTEO

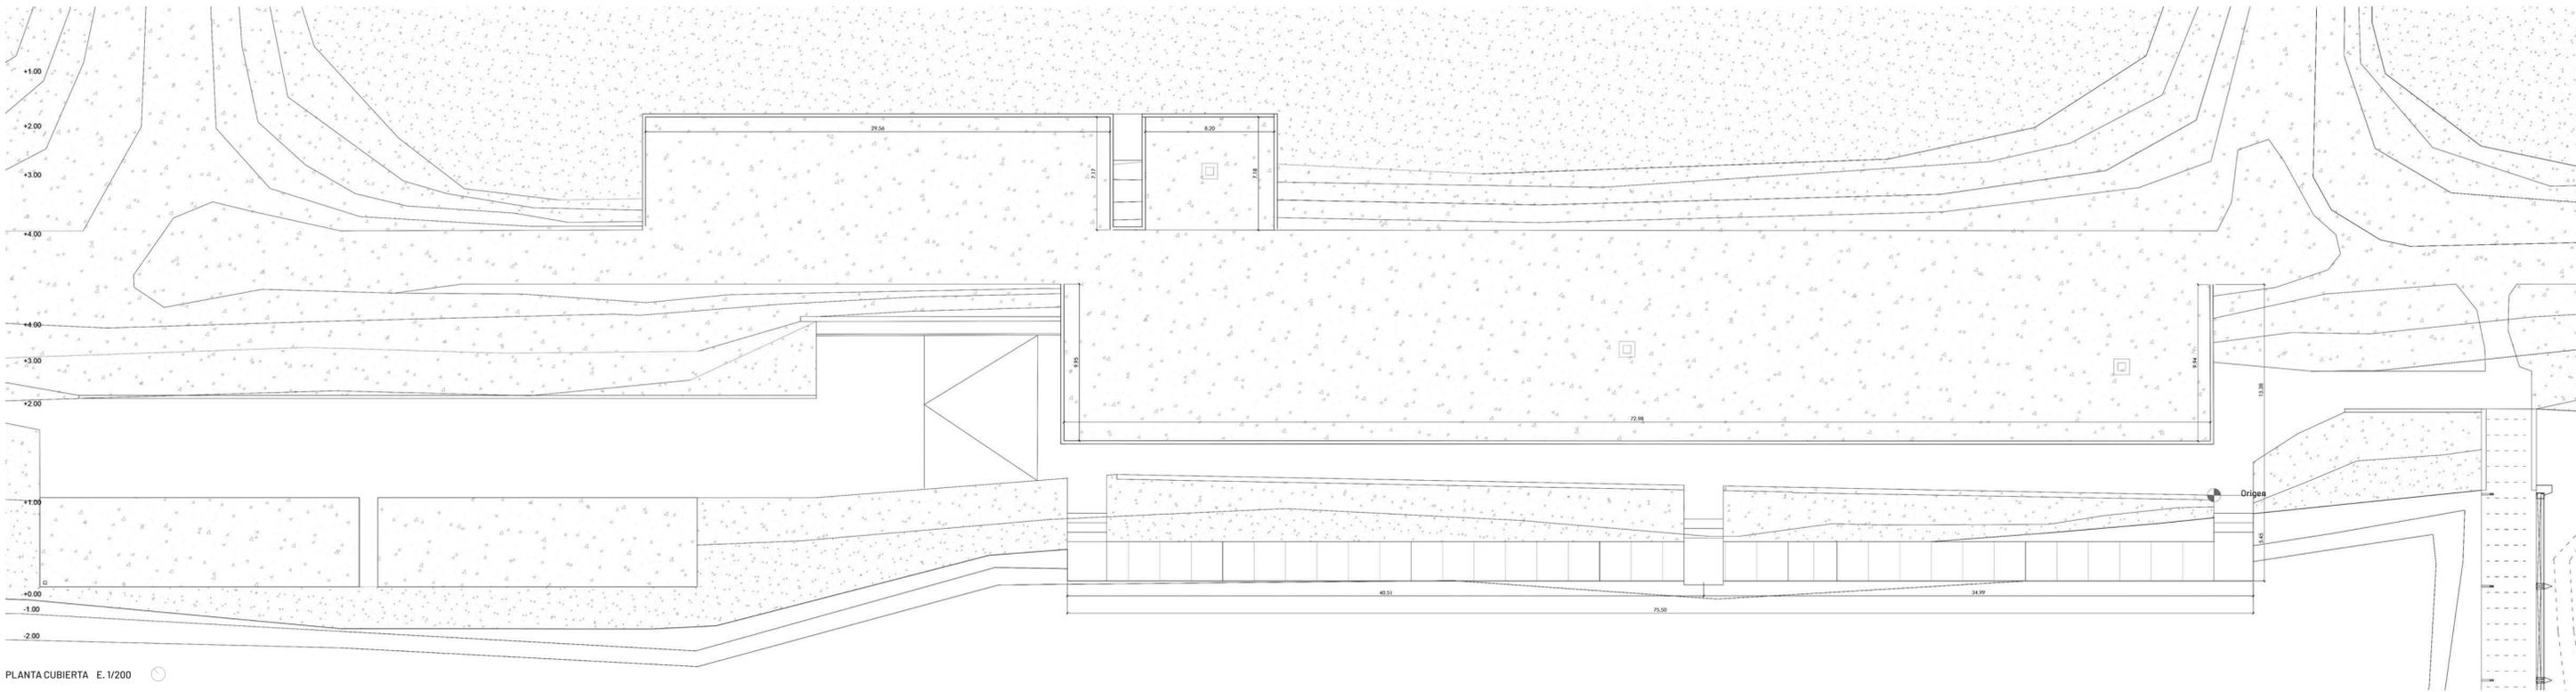

PLANTA CUBIERTA E. 1/200

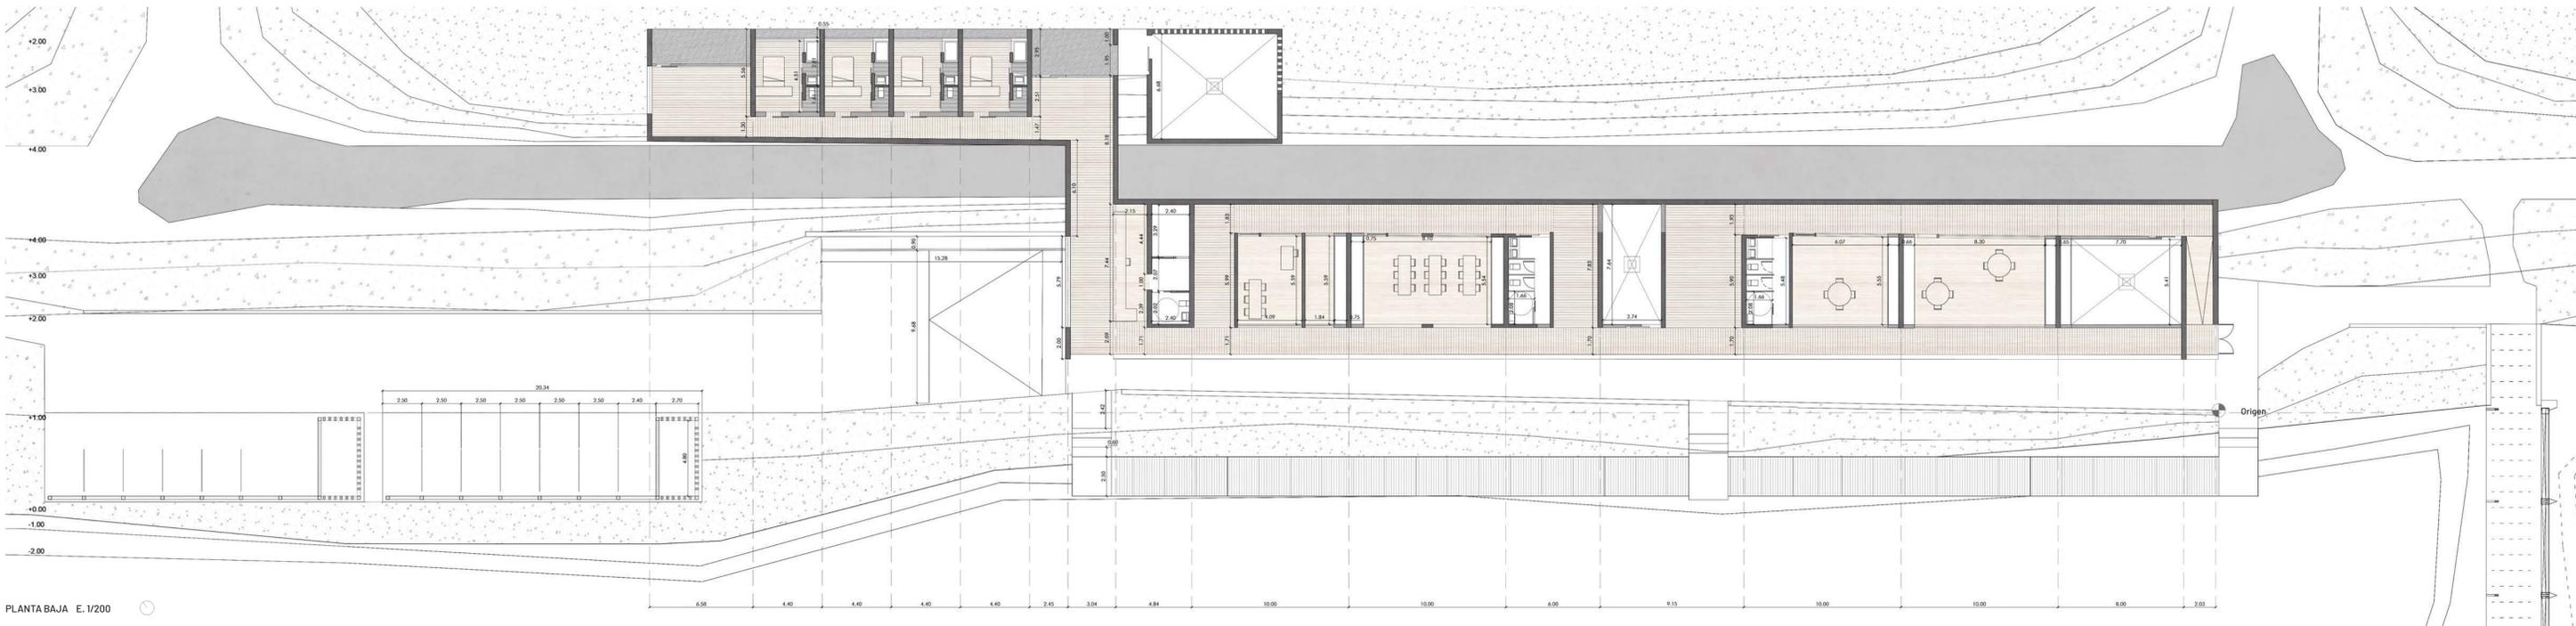

PLANTA BAJA E. 1/200

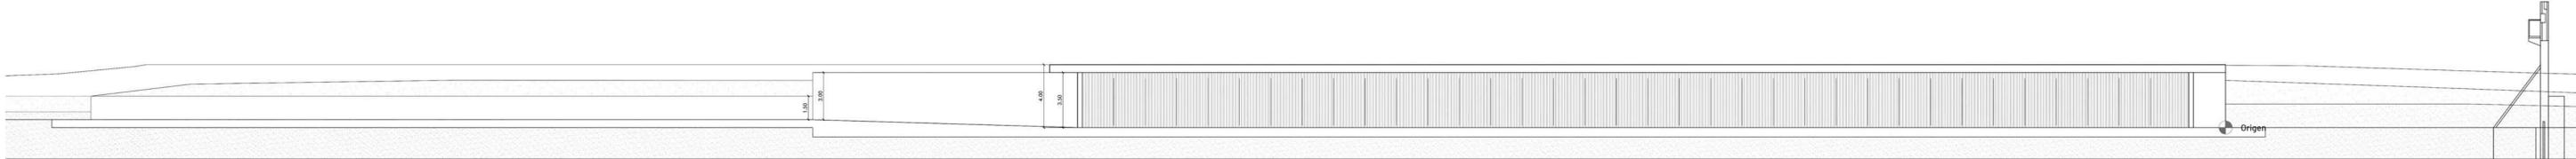

ALZADO E. 1/200